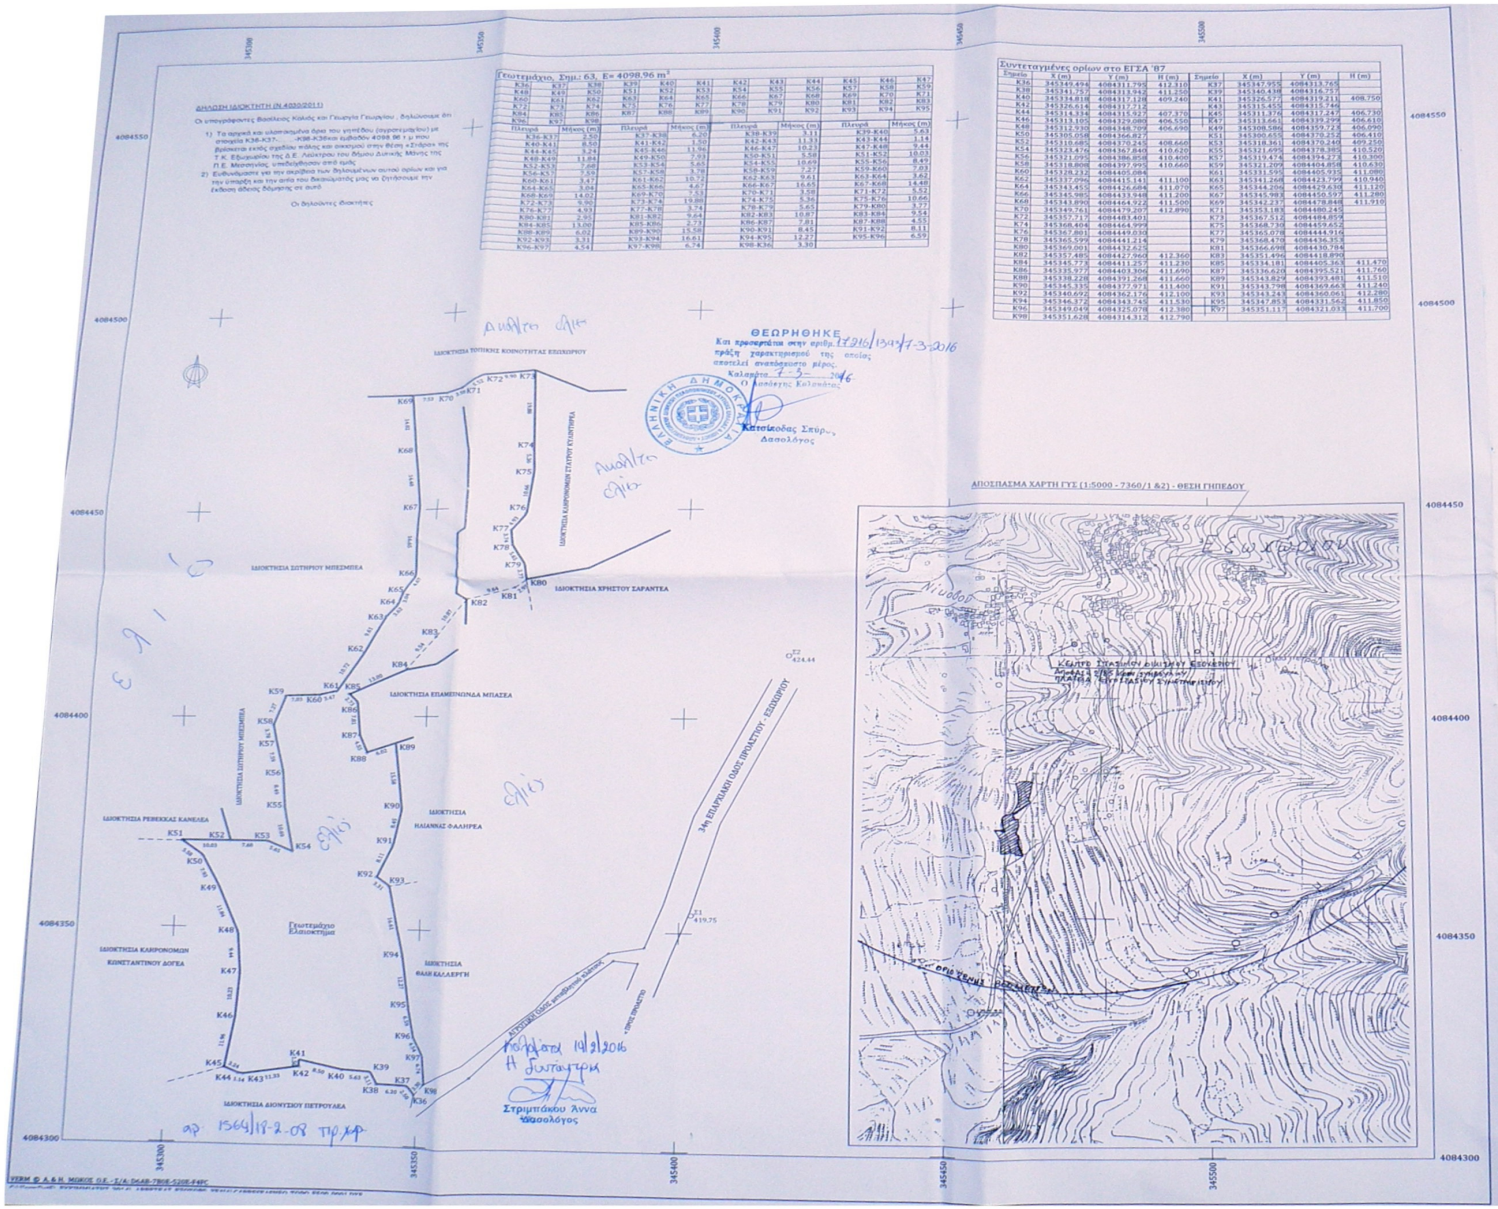

ΔΗΛΩΣΗ ΙΔΙΟΚΤΗΤΗ (Ν.4030/2011)

Οι υπογράφοντες Βασίλειος Κόλιος και Γεωργία Γεωργίου , δηλώνουμε ότι

1) Τα αριστερά και ολοσημείωτα δρια του γηπέδου (αγροτεμαχίου) με αριθμούς Κ36-Κ37-.....-Κ98-Κ36και εμβαδόν 4098.96 τ.μ που βρίσκεται εκτός σχεδίου πόλης και οικισμού στην θέση «Στάρα» της Τ.Κ. Εξωχωρίου της Δ.Ε. Λεύκτρου του Δήμου Δυτικής Μάνης της Π.Ε. Μεσσηνίας υποδιαίρεσαν από εμάς

2) Ευθυνόμαστε για την ακρίβεια των δηλουμένων αυτού ορίων και για την ύπαρξη και την αρτιά του διαιρούμενης μας οι ζητήσουν την έκδοση άδειας δόμησης σε αυτό

Οι δηλούντες ιδιοκτήτες

Γεωτεμάχιο, Σημ.: 63, Ε= 4098.96 m²										
K36	K37	K38	K39	K40	K41	K42	K43	K44	K45	K46	K47
K48	K49	K50	K51	K52	K53	K54	K55	K56	K57	K58	K59
K60	K61	K62	K63	K64	K65	K66	K67	K68	K69	K70	K71
K72	K73	K74	K75	K76	K77	K78	K79	K80	K81	K82	K83
K84	K85	K86	K87	K88	K89	K90	K91	K92	K93	K94	K95
K96	K97	K98									

Πλευρά	Μήκος (m)	Πλευρά	Μήκος (m)	Πλευρά	Μήκος (m)	Πλευρά	Μήκος (m)
K36-K37	2.50	K37-K38	6.20	K38-K39	3.11	K39-K40	5.63
K40-K41	8.50	K41-K42	3.00	K42-K43	11.33	K43-K44	3.14
K44-K45	3.24	K45-K46	13.96	K46-K47	10.23	K47-K48	9.44
K48-K49	11.84	K49-K50	5.03	K50-K51	8.58	K51-K52	10.03
K52-K53	7.68	K53-K54	5.03	K54-K55	10.69	K55-K56	8.49
K56-K57	7.55	K57-K58	5.78	K58-K59	7.21	K59-K60	7.03
K60-K61	3.47	K61-K62	10.57	K62-K63	9.61	K63-K64	3.62
K64-K65	3.04	K65-K66	4.62	K66-K67	16.65	K67-K68	14.48
K68-K69	14.02	K69-K70	1.53	K70-K71	2.58	K71-K72	5.52
K72-K73	9.90	K73-K74	19.86	K74-K75	5.36	K75-K76	10.66
K76-K77	4.93	K77-K78	3.74	K78-K79	5.65	K79-K80	3.77
K80-K81	2.95	K81-K82	9.64	K82-K83	10.87	K83-K84	4.54
K84-K85	13.00	K85-K86	2.73	K86-K87	7.81	K87-K88	4.55
K88-K89	6.02	K89-K90	15.58	K90-K91	8.45	K91-K92	8.11
K92-K93	3.31	K93-K94	18.61	K94-K95	12.27	K95-K96	6.59
K96-K97	4.54	K97-K98	6.74	K98-K36	3.30		

Συντεταγμένες ορίων στο ΕΓΣΑ '87							
Σημείο	X (m)	Y (m)	H (m)	Σημείο	X (m)	Y (m)	H (m)
K36	345349.494	4084311.795	412.310	K37	345347.955	4084313.765	
K38	345341.757	4084313.942	411.250	K39	345340.438	4084316.753	
K40	345334.814	4084317.128	409.240	K41	345326.577	4084319.211	408.750
K42	345326.614	4084317.713		K43	345315.452	4084315.746	
K44	345313.974	4084315.927	407.370	K45	345311.376	4084317.247	406.730
K46	345313.105	4084329.080	406.550	K47	345313.661	4084339.299	406.610
K48	345312.936	4084348.709	406.690	K49	345308.586	4084359.725	406.090
K50	345305.058	4084366.827		K51	345300.655	4084370.252	406.410
K52	345310.689	4084370.245	408.660	K53	345318.361	4084370.249	409.250
K54	345323.476	4084367.846	410.620	K55	345331.699	4084378.385	410.520
K56	345321.079	4084386.858	410.400	K57	345319.474	4084394.372	410.300
K58	345318.808	4084397.995	410.660	K59	345321.209	4084404.858	410.630
K60	345328.232	4084405.084		K61	345331.595	4084405.935	411.080
K62	345337.096	4084415.141	411.100	K63	345341.266	4084423.799	410.940
K64	345343.455	4084426.686	411.070	K65	345344.206	4084429.630	411.120
K66	345345.985	4084433.948	411.200	K67	345345.983	4084450.597	411.280
K68	345343.890	4084464.922	411.500	K69	345342.237	4084478.848	411.910
K70	345349.761	4084479.207	412.890	K71	345353.185	4084480.243	
K72	345357.717	4084483.401		K73	345367.512	4084484.859	
K74	345368.404	4084464.997		K75	345368.736	4084459.652	
K76	345367.801	4084449.030		K77	345365.078	4084444.916	
K78	345365.599	4084441.214		K79	345368.479	4084436.353	
K80	345369.001	4084432.625		K81	345366.698	4084430.784	
K82	345357.489	4084427.960	412.360	K83	345351.496	4084418.899	
K84	345345.773	4084411.257	411.230	K85	345334.181	4084405.363	411.470
K86	345335.977	4084403.306	411.690	K87	345336.628	4084395.521	411.760
K88	345338.228	4084391.268	411.660	K89	345343.829	4084393.481	411.510
K90	345345.335	4084377.971	411.400	K91	345343.798	4084369.663	411.240
K92	345340.692	4084362.176	412.100	K93	345343.243	4084360.061	412.280
K94	345346.372	4084343.745	411.530	K95	345347.853	4084331.562	411.850
K96	345349.014	4084325.078	412.380	K97	345351.117	4084321.033	411.700
K98	345351.628	4084314.312	412.790				

ΘΕΩΡΗΘΗΚΕ
Και προσυρτάται στην αριθμ. 17216/13-4-2016 πράξη χαρακτηρισμού της οποίας αποτελεί αναπόσπαστο μέρος
Καλαμάτα 7-3-2016
Ο Διοικητής Καλαμάτας
Κατσικοδάς Σπύρος
Δασολόγος

Διαθέτει δρόμο

Διαθέτει δρόμο

Διαθέτει δρόμο