ΕΜΒΑΔΟΜΕΤΡΗΣΗ ΓΗΠΕΔΟΥ ΜΕ ΤΗ ΒΟΗΘΕΙΑ ΤΩΝ ΟΡΘΟΓΩΝΙΚΩΝ ΣΥΝΤΕΤΑΓΜΕΝΩΝ ΤΩΝ ΚΟΡΥΦΩΝ ΤΟΥ			
ΣΗΜΕΙΟ	Χ	Υ	ΠΛΕΥΡΑ
1	292814.966	4522726.816	33.09
2	292843.872	4522710.720	43.38
3	292862.007	4522750.122	43.76
4	292819.907	4522762.052	35.58
1	292814.966	4522726.816	

Ε= 1486.62 m2

ΕΜΒΑΔΟΜΕΤΡΗΣΗ ΣΤΑΒΛΟΥ ΜΕ ΤΗ ΒΟΗΘΕΙΑ ΤΩΝ ΟΡΘΟΓΩΝΙΚΩΝ ΣΥΝΤΕΤΑΓΜΕΝΩΝ ΤΩΝ ΚΟΡΥΦΩΝ ΤΟΥ			
ΣΗΜΕΙΟ	Χ	Υ	ΠΛΕΥΡΑ
Α	292820.972	4522760.349	14.72
Β	292835.295	4522756.967	9.65
Ζ	292833.077	4522747.576	9.19
Η	292824.103	4522749.568	9.21
Θ	292823.067	4522740.416	5.58
Ν	292817.583	4522741.426	19.23
Α	292820.972	4522760.349	

Ε= 189.77 m2

ΕΜΒΑΔΟΜΕΤΡΗΣΗ ΥΠΟΣΤΕΓΟΥ 1 ΜΕ ΤΗ ΒΟΗΘΕΙΑ ΤΩΝ ΟΡΘΟΓΩΝΙΚΩΝ ΣΥΝΤΕΤΑΓΜΕΝΩΝ ΤΩΝ ΚΟΡΥΦΩΝ ΤΟΥ			
ΣΗΜΕΙΟ	Χ	Υ	ΠΛΕΥΡΑ
Β	292835.295	4522756.967	5.05
Γ	292840.205	4522755.807	4.82
Δ	292839.098	4522751.120	5.05
Ε	292834.184	4522752.263	4.83
Β	292835.295	4522756.967	

Ε= 24.34 m2

ΕΜΒΑΔΟΜΕΤΡΗΣΗ ΑΡΜΕΚΤΗΡΙΟΥ ΜΕ ΤΗ ΒΟΗΘΕΙΑ ΤΩΝ ΟΡΘΟΓΩΝΙΚΩΝ ΣΥΝΤΕΤΑΓΜΕΝΩΝ ΤΩΝ ΚΟΡΥΦΩΝ ΤΟΥ			
ΣΗΜΕΙΟ	Χ	Υ	ΠΛΕΥΡΑ
Ν	292817.583	4522741.426	5.58
Θ	292823.067	4522740.416	5.15
Ι	292822.404	4522735.308	5.82
Μ	292816.676	4522736.362	5.15
Ν	292817.583	4522741.426	

Ε= 29.33 m2

ΕΜΒΑΔΟΜΕΤΡΗΣΗ ΥΠΟΣΤΕΓΟΥ 2 ΜΕ ΤΗ ΒΟΗΘΕΙΑ ΤΩΝ ΟΡΘΟΓΩΝΙΚΩΝ ΣΥΝΤΕΤΑΓΜΕΝΩΝ ΤΩΝ ΚΟΡΥΦΩΝ ΤΟΥ			
ΣΗΜΕΙΟ	Χ	Υ	ΠΛΕΥΡΑ
Μ	292816.676	4522736.362	5.82
Ι	292822.404	4522735.308	10.20
Κ	292819.664	4522725.488	4.88
1	292814.966	4522726.816	9.70
Μ	292816.676	4522736.362	

Ε= 53.13 m2

ΑΠΟΣΠΑΣΜΑ ΧΑΡΤΗ ΤΗΣ ΓΥΣ
ΚΛΙΜΑΚΑ 1:5000

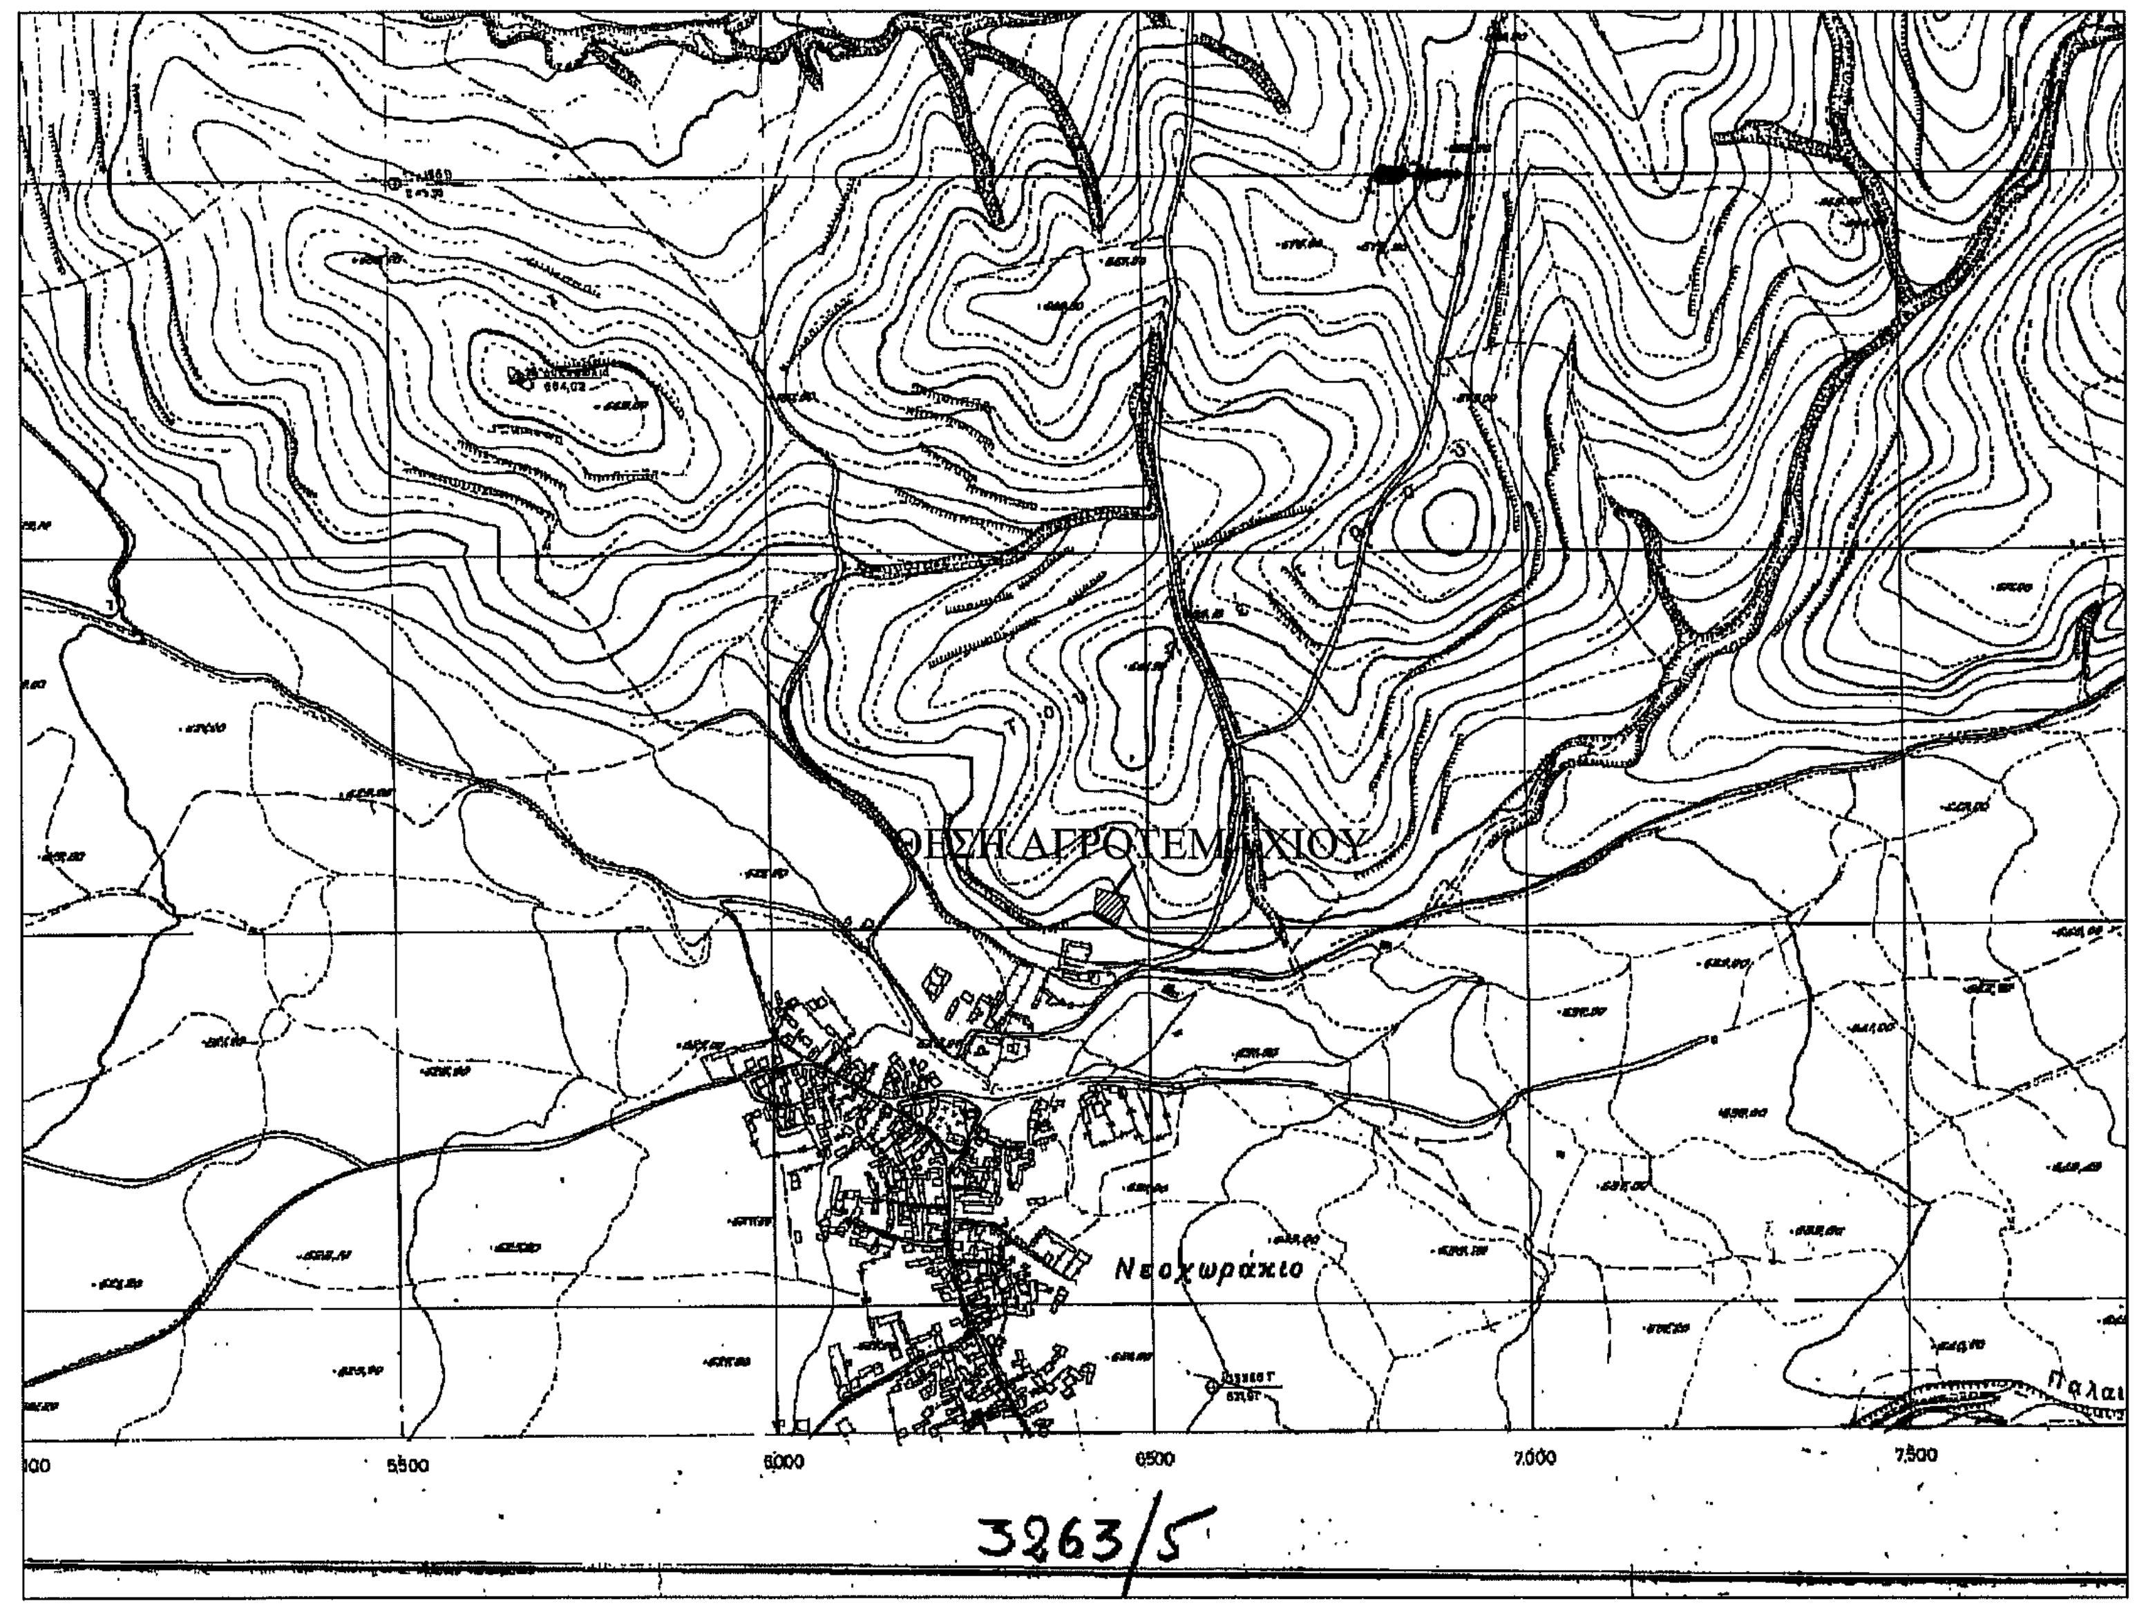
ΘΕΣΗ ΑΓΡΟΤΕΜΑΧΙΟΥ
Νεοχωράκιο
3263/5

ΑΠΟΣΠΑΣΜΑ ΓΕΝΙΚΟΥ ΧΑΡΤΗ ΦΛΩΡΙΝΑΣ
ΚΛΙΜΑΚΑ 1:50000

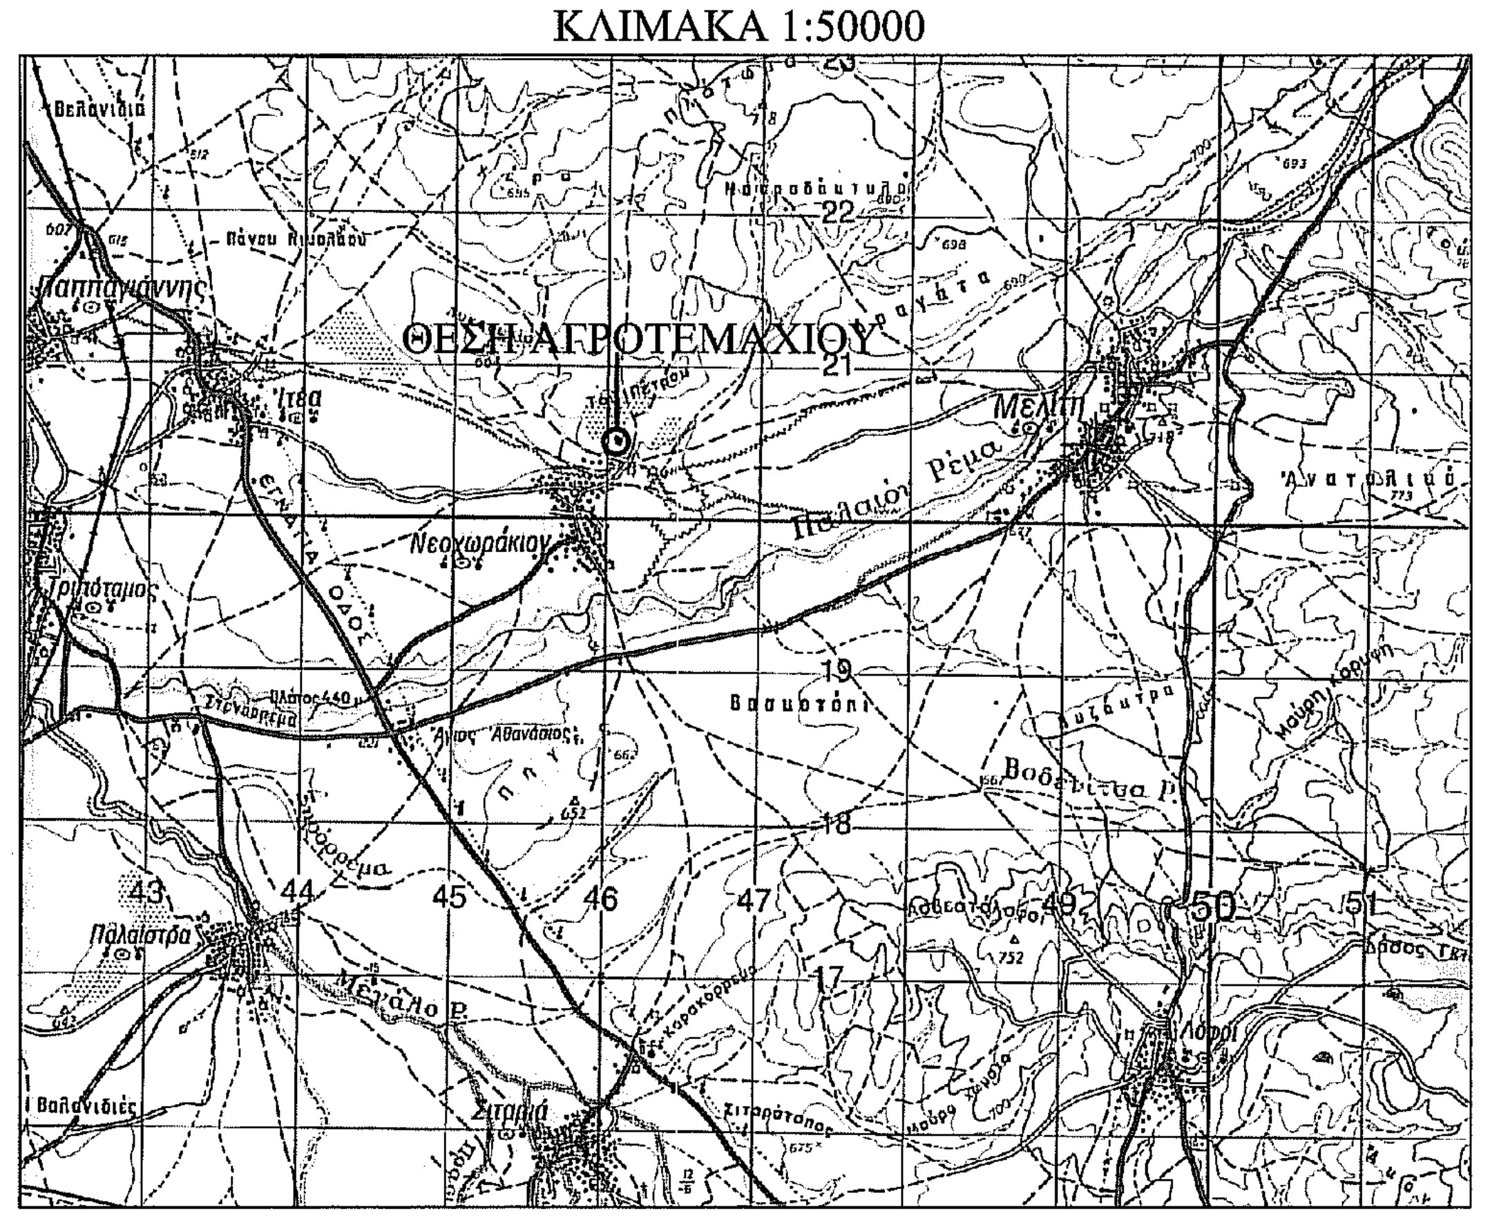
ΘΕΣΗ ΑΓΡΟΤΕΜΑΧΙΟΥ
Μελίτη
Νεοχωράκιον
Παλαιό Ρέμα
43
44
45
46
47
49
50

ΑΠΟΣΠΑΣΜΑ ΟΡΘΟΦΩΤΟΓΡΑΦΙΑΣ ΕΘΝΙΚΟΥ ΚΤΗΜΑΤΟΛΟΓΙΟΥ

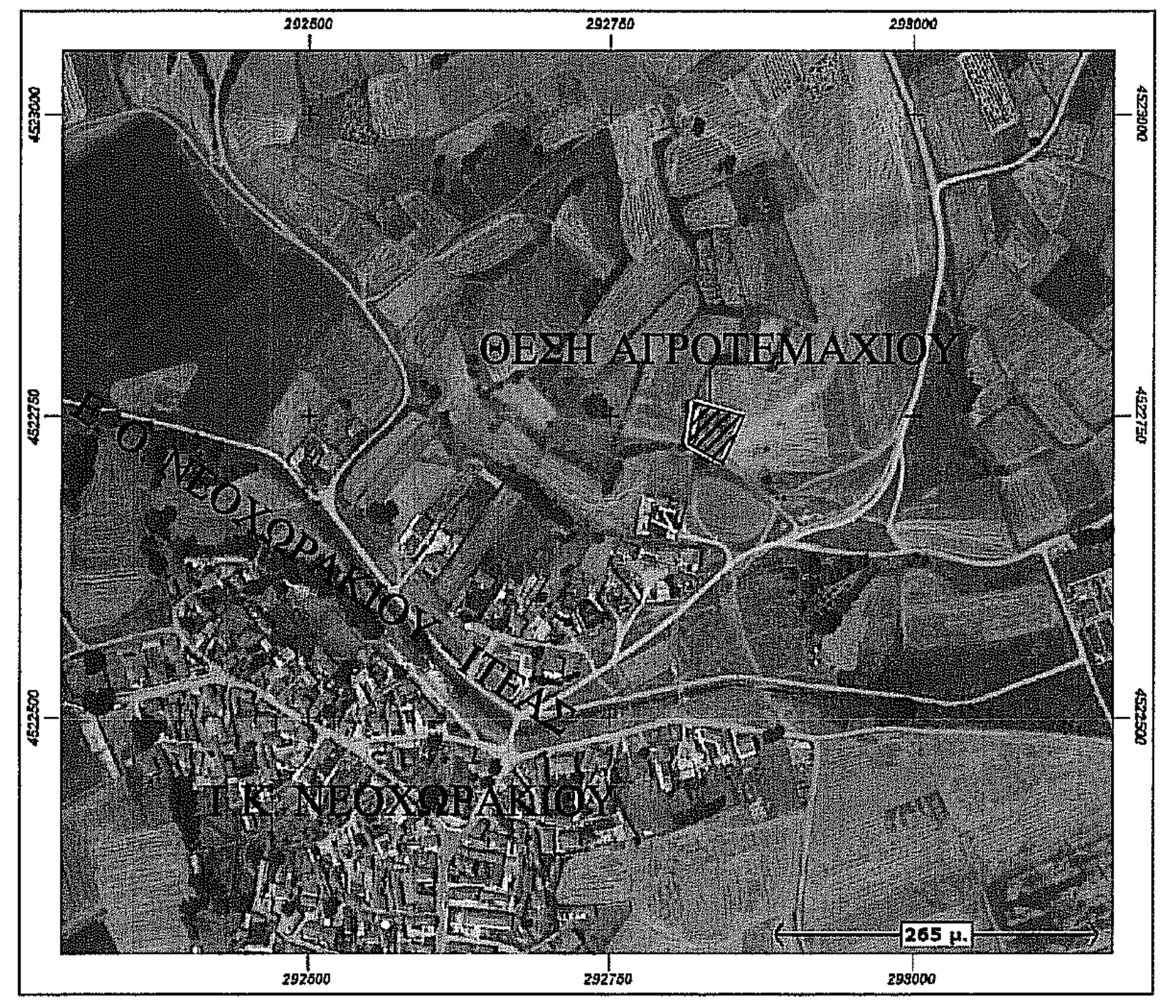
ΘΕΣΗ ΑΓΡΟΤΕΜΑΧΙΟΥ
ΤΚ ΝΕΟΧΩΡΑΚΙΟΥ
285 μ.

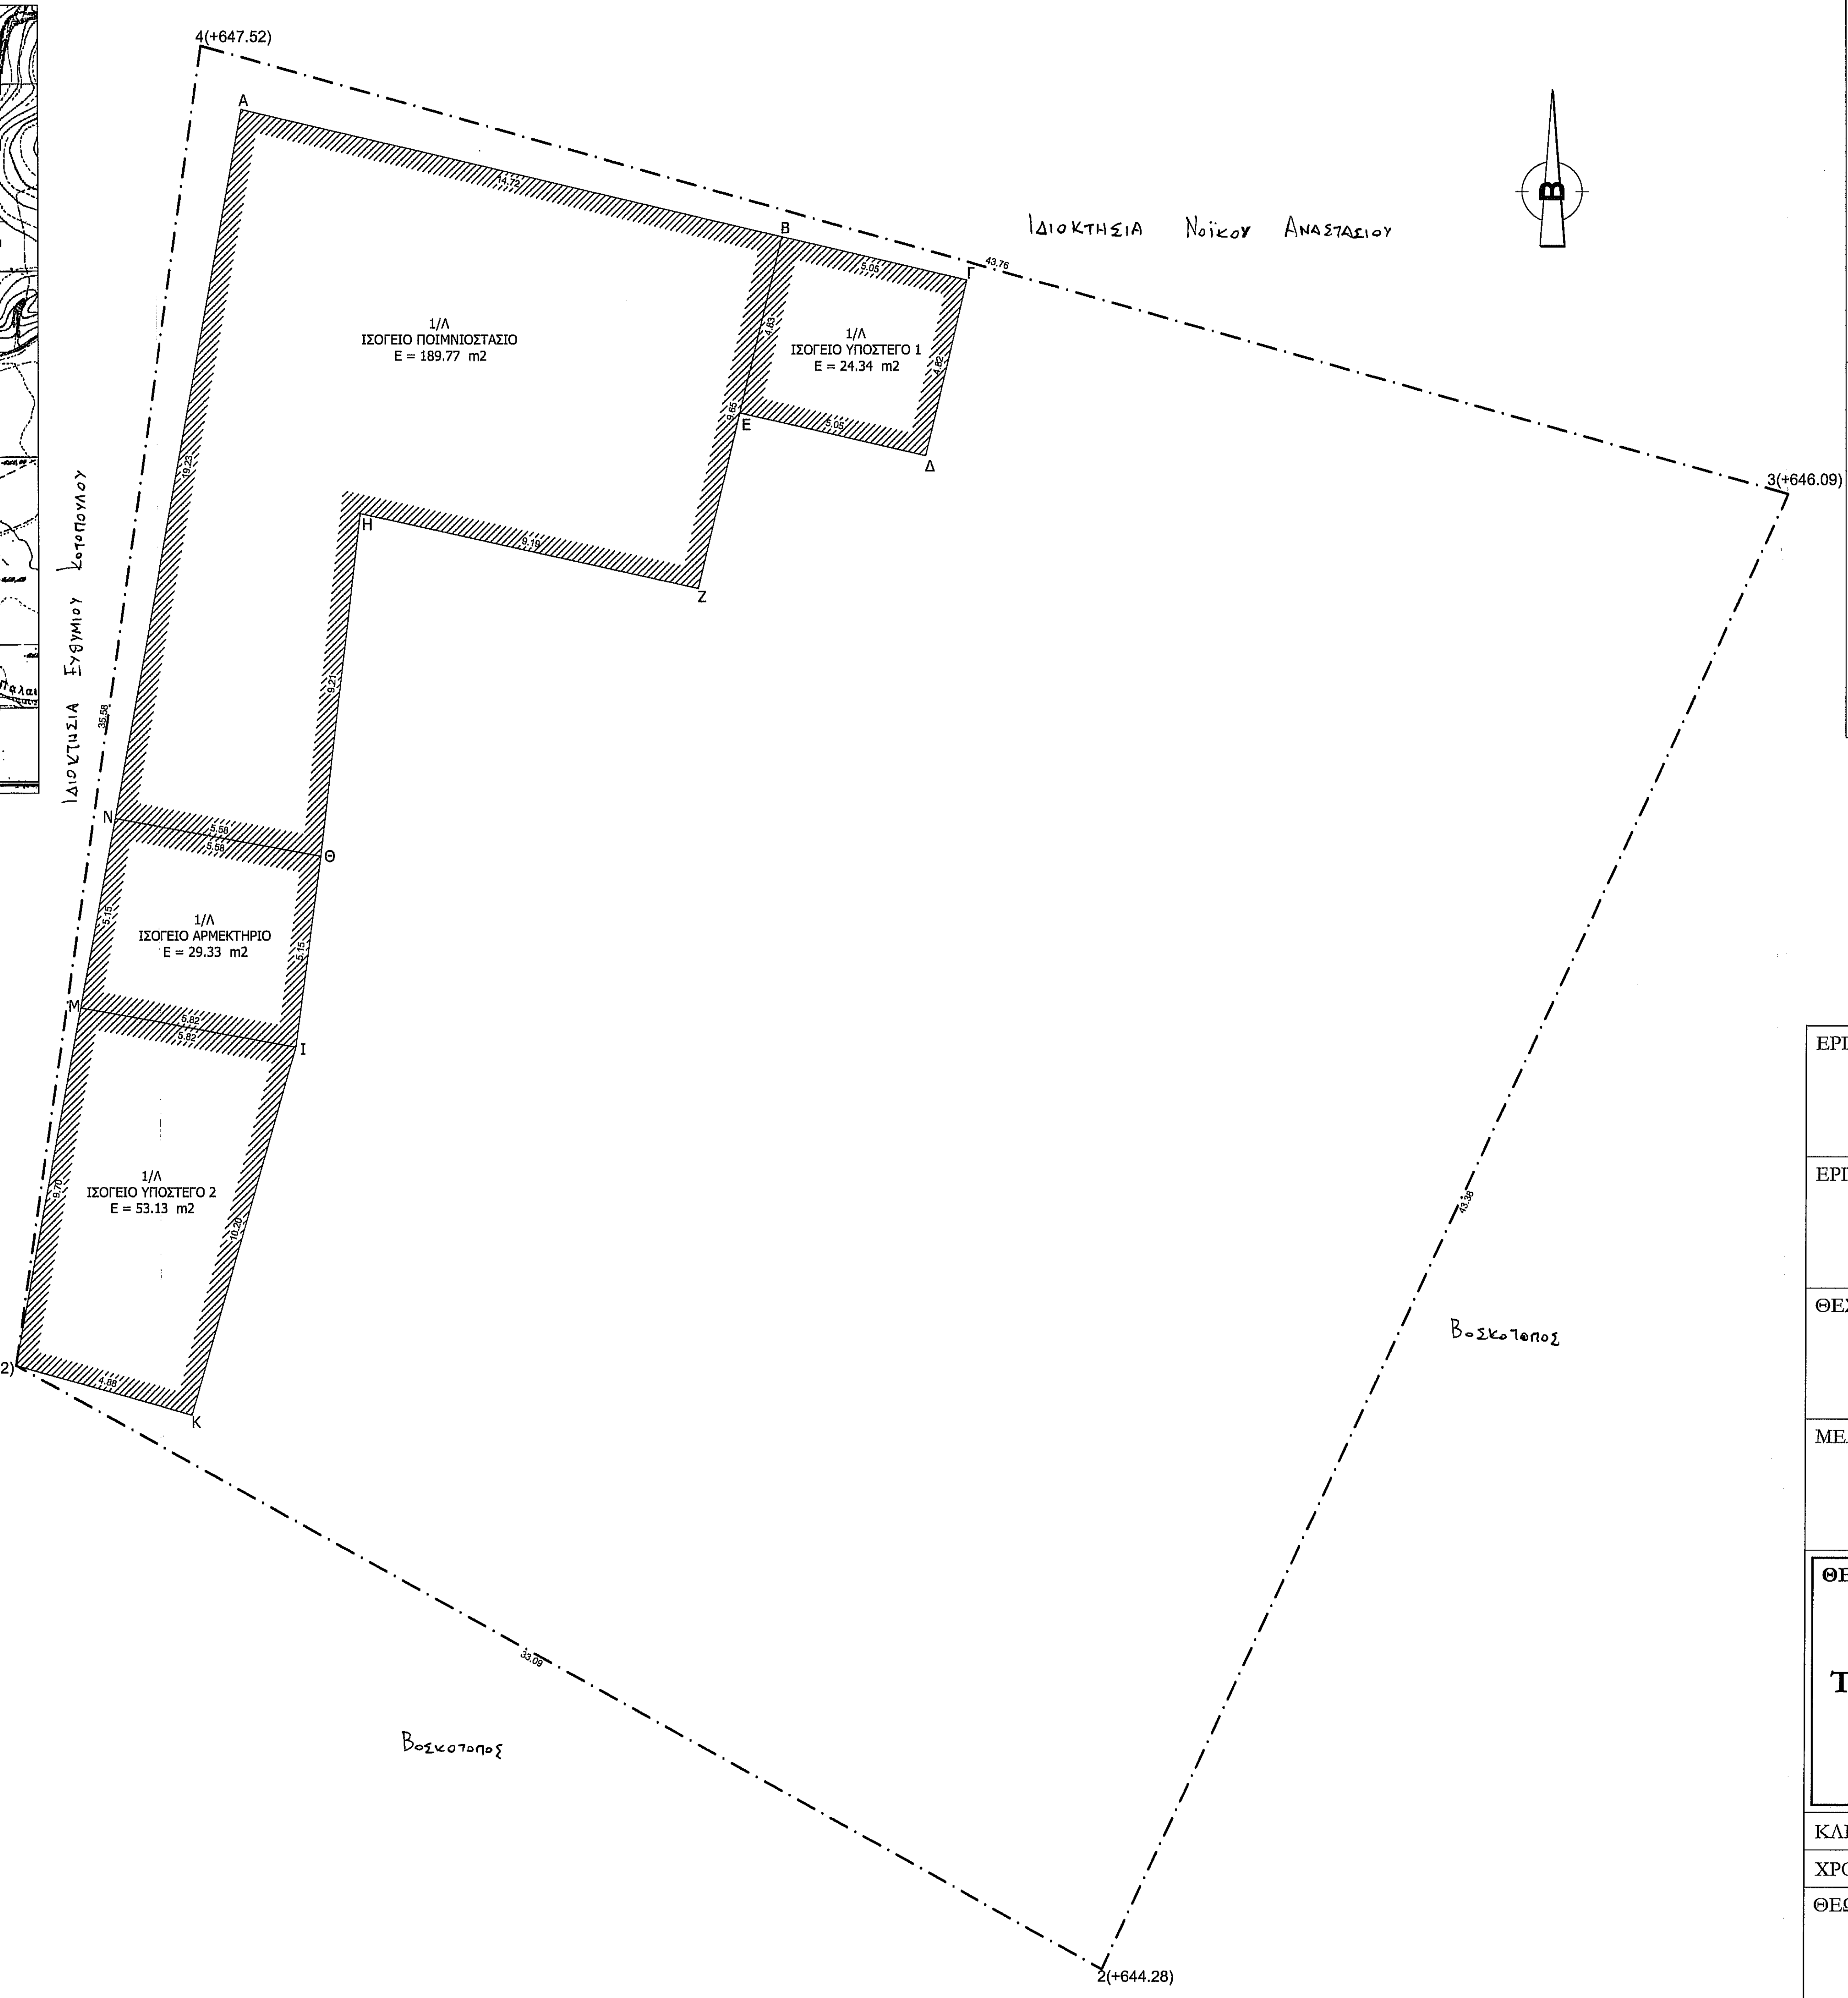
4(+647.52)
3(+646.09)
2(+644.28)
1(+643.12)
Α
Β
Γ
Δ
Ε
Ζ
Η
Θ
Ι
Κ
Μ
Ν
Β
Ιδιοκτησία Νώκου Αναστασίου
Ιδιοκτησία Ευθυμίου Κοτοπούλου
Βοσκότοπος
Βοσκότοπος
1/Α
ΙΣΟΓΕΙΟ ΠΟΙΜΝΙΟΣΤΑΣΙΟ
Ε = 189.77 m2
1/Α
ΙΣΟΓΕΙΟ ΥΠΟΣΤΕΓΟ 1
Ε = 24.34 m2
1/Α
ΙΣΟΓΕΙΟ ΑΡΜΕΚΤΗΡΙΟ
Ε = 29.33 m2
1/Α
ΙΣΟΓΕΙΟ ΥΠΟΣΤΕΓΟ 2
Ε = 53.13 m2

ΔΗΛΩΣΗ ΜΗΧΑΝΙΚΟΥ(άρθρο 5, Ν651/1977)

Ο υπογράφων Μπραγιάννης Δημήτρης του Χρήστου Πολιτικός Μηχανικός Α.Π.Θ. δηλώνω ότι τα όρια του αγροτεμαχίου υπό στοιχεία (Α,Β,Γ,Δ,Α) υποδείχθηκαν από τον ιδιοκτήτη.

Το αγροτεμάχιο υπό στοιχεία (Α,Β,Γ,Δ,Α) βρίσκεται εκτός σχεδίου πόλεως και εκτός ορίων οικισμού.

Το αγροτεμάχιο είναι μη άρτιο και οικοδομήσιμο, δεν εμπίπτει στις δ/ξεις του ν.1337/1983 ούτε σε περιοχή [illegible] του Ε.Κ. Από το αγροτεμάχιο δεν διέρχονται γραμμές υψηλής τάσης ρεύματος και αγωγός αερίου. Εντός του αγροτεμαχίου δεν υπάρχουν δένδρα.

Ο μηχανικός

ΔΗΜΗΤΡΗΣ ΧΡ. ΜΠΡΑΓΙΑΝΝΗΣ
ΔΙΠΛΩΜΑΤΟΥΧΟΣ ΠΟΛΙΤΙΚΟΣ ΜΗΧΑΝΙΚΟΣ Α.Π.Θ
ΜΕΛΟΣ Τ.Ε.Ε. ΑΡΙΘΜΟΣ ΜΗΤΡΩΟΥ 107806
25ΗΣ ΜΑΡΤΙΟΥ 9 - ΦΛΩΡΙΝΑ - ΤΗΛ. 6973246610
Α.Φ.Μ. 147306740 Δ.Ο.Υ. ΦΛΩΡΙΝΑΣ

ΔΗΛΩΣΗ ΙΔΙΟΚΤΗΤΗ

Ο υπογράφων Παράσχος Σταύρος του Αθανασίου ιδιοκτήτης του αγροτεμαχίου με στοιχεία (Α,Β,Γ,Δ,Α) δηλώνω οτι υπέδειξα τα όρια του αγροτεμαχίου μου και είναι τα ορθά.

Ο Ιδιοκτήτης

Παράσχος Σταύρος

ΕΡΓΟΔΟΤΕΣ

ΠΑΡΑΣΧΟΣ ΣΤΑΥΡΟΣ του ΑΘΑΝΑΣΙΟΥ

ΕΡΓΟ

ΑΠΟΤΥΠΩΣΗ ΟΙΚΟΠΕΔΟΥ

ΘΕΣΗ

Τ.Κ. ΝΕΟΧΩΡΑΚΙΟΥ - Δ. ΦΛΩΡΙΝΑΣ - Ν. ΦΛΩΡΙΝΑΣ

ΜΕΛΕΤΗΤΗΣ

ΜΠΡΑΓΙΑΝΝΗΣ ΔΗΜΗΤΡΗΣ του ΧΡΗΣΤΟΥ
ΠΟΛΙΤΙΚΟΣ ΜΗΧΑΝΙΚΟΣ Α.Π.Θ.

ΘΕΜΑ ΣΧΕΔΙΟΥ

Ο ενεργήσας την αυτοψία
ΧΑΤΖΗΙΩΑΝΝΟΥ ΣΤΕΦΑΝΟΣ
ΔΑΣΟΛΟΓΟΣ

ΤΟΠΟΓΡΑΦΙΚΟ ΔΙΑΓΡΑΜΜΑ

ΑΡΙΘΜΟΣ ΣΧΕΔΙΟΥ

Τ-1

ΚΛΙΜΑΚΑ: **1:100**

ΧΡΟΝΟΣ ΜΕΛΕΤΗΣ: **Δεκέμβριος 2015**

ΘΕΩΡΗΣΗ

ΘΕΩΡΗΘΗΚΕ
Ανήκει στο υπ' αριθ. 3.7.64/
έγγραφό μας
Φλώρινα 21.3.1.2016
Ο Δ/ΝΤΗΣ ΔΑΣΩΝ α.α.
ΠΑΠΑΪΩΑΝΝΟΥ ΠΑΝΑΓΙΩΤΗΣ
ΔΑΣΟΛΟΓΟΣ

ΣΦΡΑΓΙΔΑ

ΔΗΜΗΤΡΗΣ ΧΡ. ΜΠΡΑΓΙΑΝΝΗΣ
ΔΙΠΛΩΜΑΤΟΥΧΟΣ ΠΟΛΙΤΙΚΟΣ ΜΗΧΑΝΙΚΟΣ Α.Π.Θ
ΜΕΛΟΣ Τ.Ε.Ε. ΑΡΙΘΜΟΣ ΜΗΤΡΩΟΥ 107806
25ΗΣ ΜΑΡΤΙΟΥ 9 - ΦΛΩΡΙΝΑ - ΤΗΛ. 6973246610
Α.Φ.Μ. 147306740 Δ.Ο.Υ. ΦΛΩΡΙΝΑΣ