


ΑΠΟΣΤΑΣΜΑ ΧΑΡΤΗ ΔΙΑΝΟΜΗΣ

ΘΕΣΗ ΕΓΚΑΤΑΣΤΑΣΗΣ

ΑΠΟΣΤΑΣΜΑ ΧΑΡΤΗ Γ.Υ.Σ.

ΘΕΣΗ ΕΓΚΑΤΑΣΤΑΣΗΣ

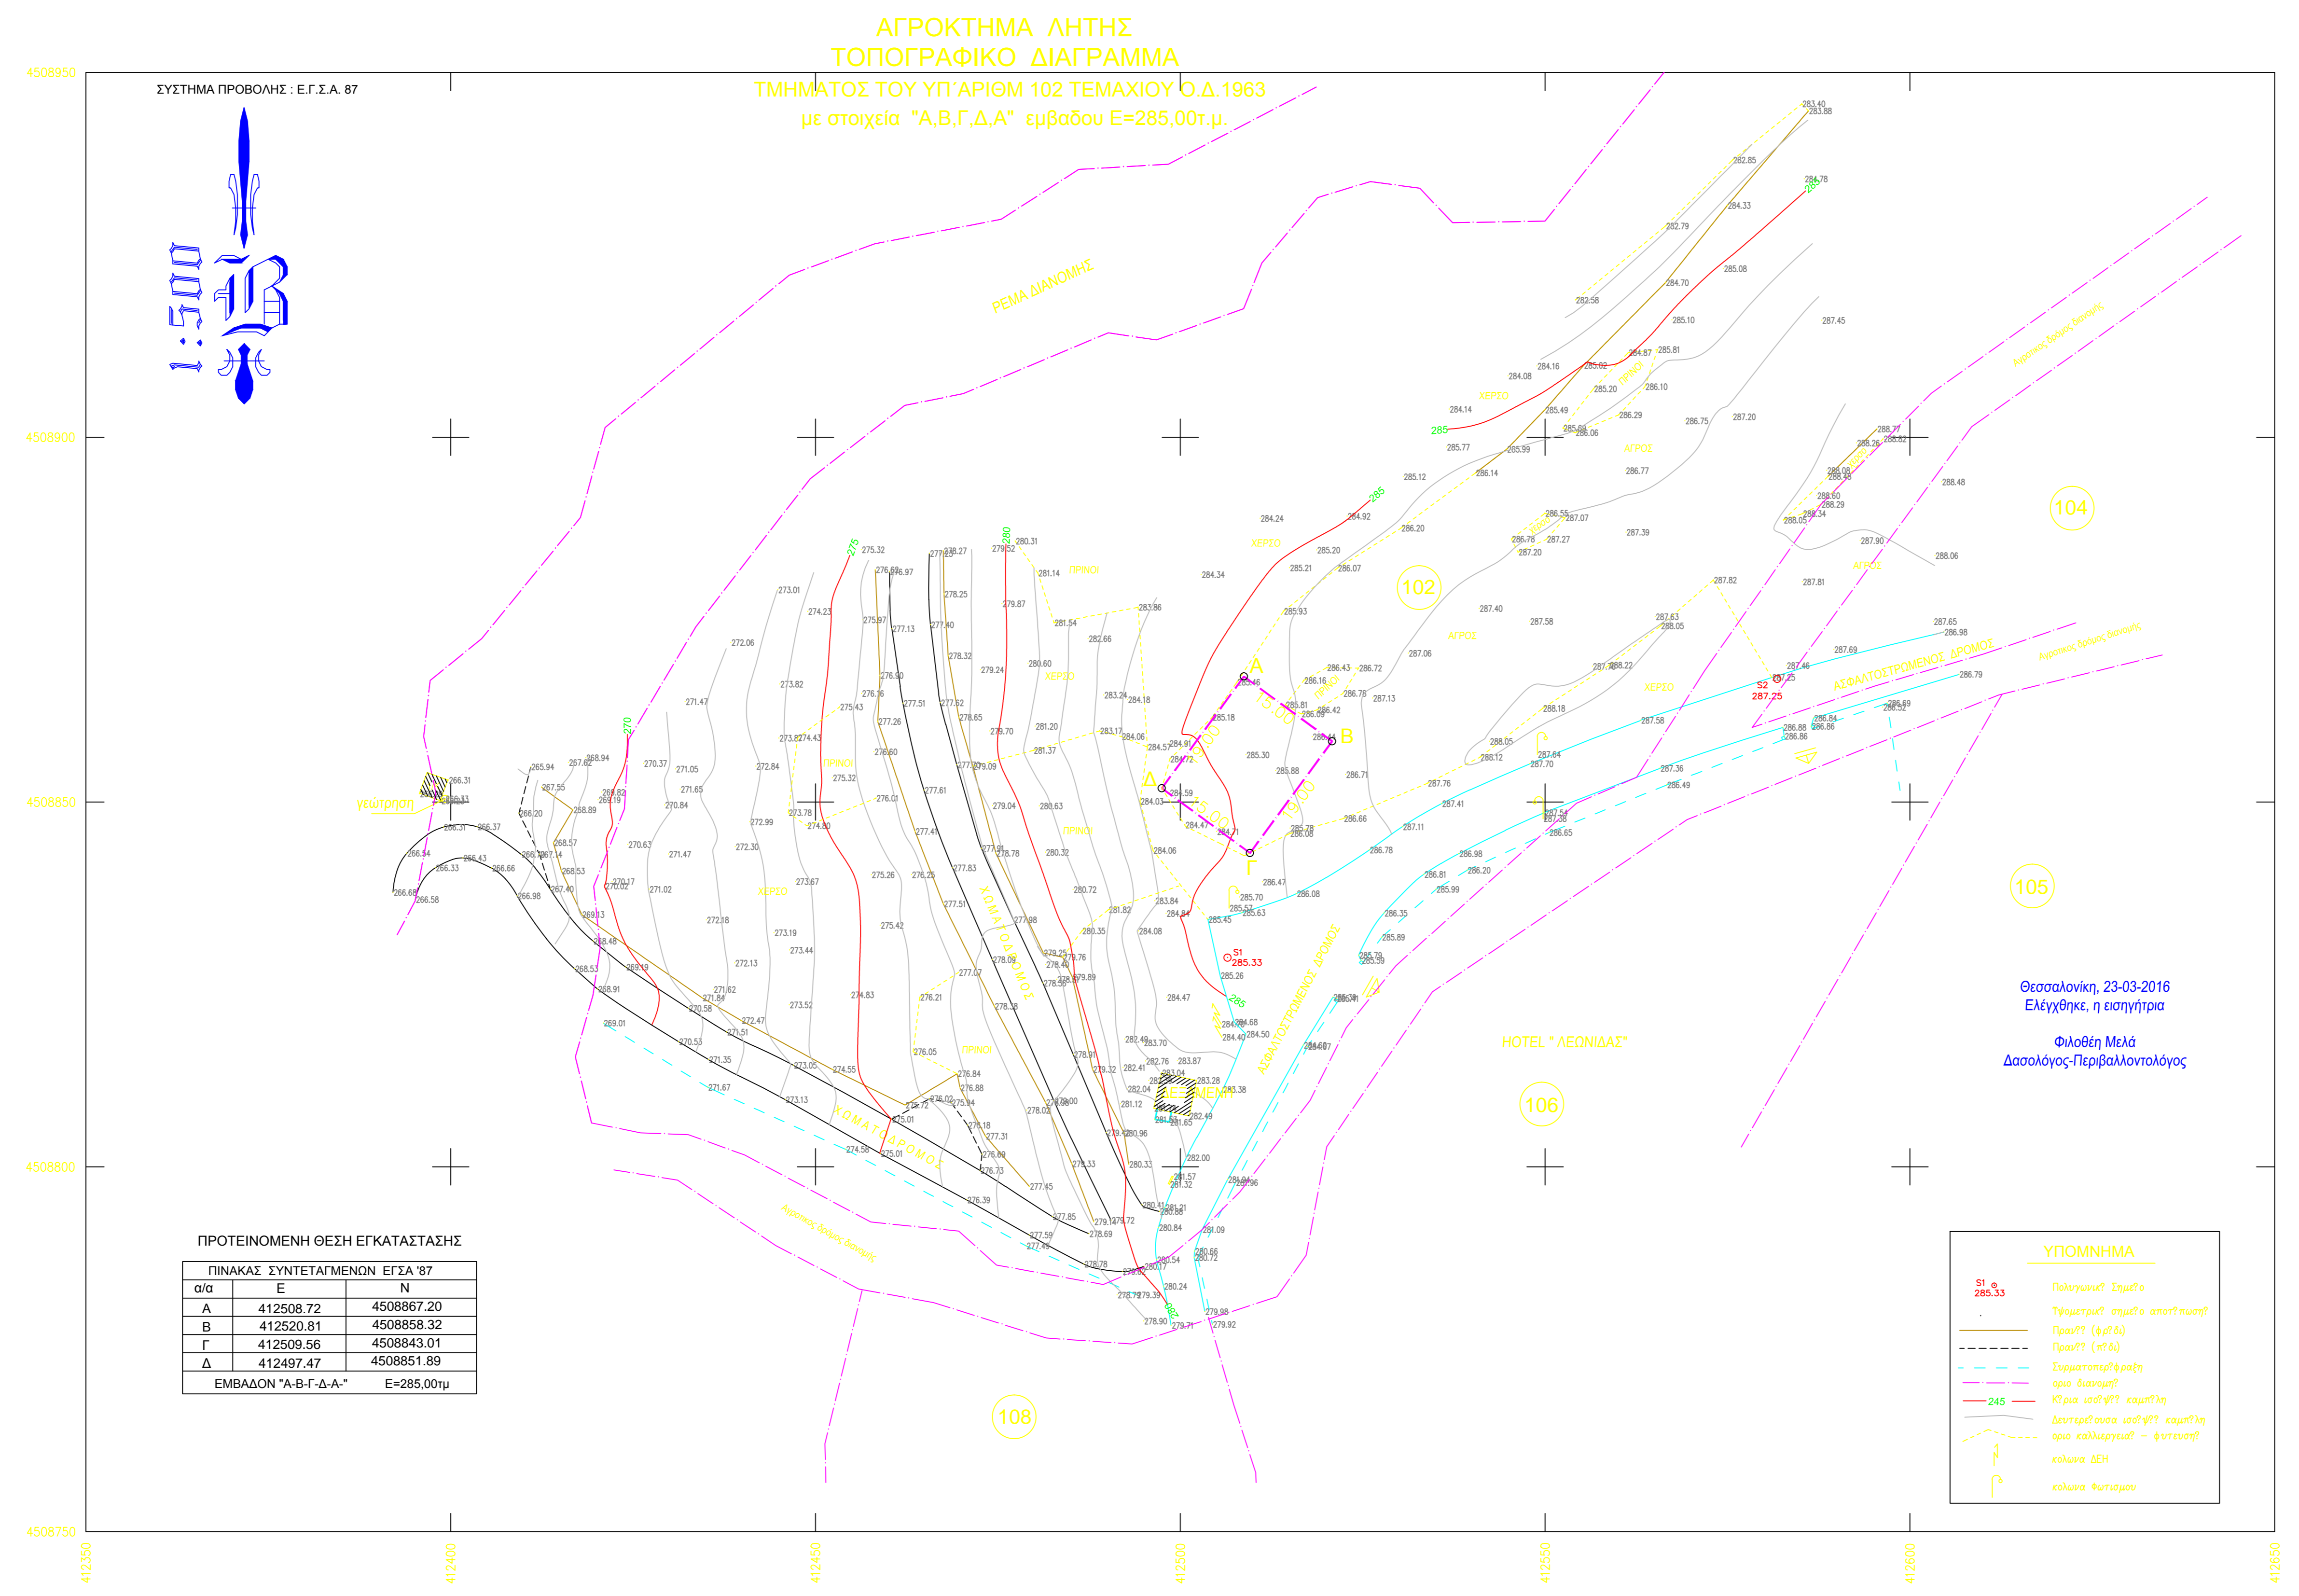

ΕΛΛΗΝΙΚΗ ΔΗΜΟΚΡΑΤΙΑ
ΝΟΜΟΣ ΘΕΣΣΑΛΟΝΙΚΗΣ
ΔΗΜΟΣ ΩΡΑΙΟΚΑΣΤΡΟΥ
ΔΙΕΥΘΥΝΣΗ ΤΕΧΝΙΚΩΝ ΥΠΗΡΕΣΙΩΝ
& ΓΕΩΛΟΓΙΑΣ

**ΕΓΚΑΤΑΣΤΑΣΗ ΣΥΣΤΗΜΑΤΟΣ
ΑΠΟΣΙΔΗΡΩΣΗΣ - ΑΠΟΜΑΓΓΑΝΙΩΣΗΣ
ΓΙΑ ΤΗΝ ΥΔΡΕΥΣΗ ΤΟΥ ΟΙΚΙΣΜΟΥ ΑΝΘΟΥΠΟΛΗΣ
Δ.Κ. ΛΗΤΗΣ ΔΗΜΟΥ ΩΡΑΙΟΚΑΣΤΡΟΥ**

ΘΕΜΑ
ΤΟΠΟΓΡΑΦΙΚΟ ΔΙΑΓΡΑΜΜΑ

ΚΛΙΜΑΚΑ
1:500

Ο ΜΕΛΕΤΗΤΗΣ

ΒΑΣΙΛΕΙΟΣ Κ. ΓΚΕΓΚΑΣ
ΔΙΠΛΩΜ. ΑΡΧΙΤΕΚΤΟΝΟΣ ΤΟΠΟΓΡΑΦΟΣ ΜΗΧΑΝΙΚΟΣ
ΠΟΛΥΤΕΧΝΙΚΟ ΣΧΟΛΗ Α.Π.Θ.
ΜΕΛΟΣ ΤΗΣ ΑΡΧΑΙΑΣ ΜΗΤΡΟΥΣ 4214
ΒΟΥΛΑΡΗ 30 - ΘΕΣΣΑΛΟΝΙΚΗ - ΤΗΛ. 553932

ΔΑΣΑΡΧΕΙΟ ΘΕΣΣΑΛΟΝΙΚΗΣ
Συντημένο στο με αρθρ. 2046023-03-2016
έγγραφο 1/03
Ο Αναπληρωτής Δασάρχης Θεσσαλονίκης

ΑΓΓΕΛΙΔΟΥ ΕΛΕΝΗ
Δασολόγος

ΓΚΕΓΚΑΣ ΒΑΣΙΛΕΙΟΣ
ΤΟΠΟΓΡΑΦΟΣ ΜΗΧΑΝΙΚΟΣ

Οραότατο 21/3/2016	Οραότατο 21/3/2016
Ο ΕΠΙΒΛΕΠΩΝ	ΘΕΩΡΗΘΗΚΕ Η ΠΡΟΤΙΜΩΜΕΝΗ Δ.Τ.Υ. & Π.

ΚΑΝΕΛΛΟΠΟΥΛΟΣ ΚΩΝΣΤΑΝΤΙΝΟΣ
ΠΟΛΥΤΕΧΝΙΚΟ ΣΧΟΛΗ Α.Π.Θ.

ΤΟΛΙΑ ΕΛΕΝΗ
ΠΟΛΥΤΕΧΝΙΚΟ ΣΧΟΛΗ Α.Π.Θ.