ΣΥΝΤΕΤΑΓΜΕΝΕΣ

Κορυφων αγρ/χιου (ΕΓΣΑ)			Κορυφων κτισματος (ΕΓΣΑ)		
Α	363133,32	4525620,642	1	363155,803	4525614,435
Β	363142,451	4525587,785	2	363160,620	4525615,774
Γ	363198,953	4525603,495	3	363162,763	4525608,066
Δ	363189,826	4525636,345	4	363158,909	4525606,995
			5	363157,851	4525610,801
			6	363156,887	4525610,533

ΕΜΒΑΔΟΝ ΓΕΩΤΕΜΑΧΙΟΥ: **Ε =** **2000,00 τ.μ.**
ΑΒΓΔΑ

ΠΑΡΑΤΗΡΗΣΕΙΣ:

1. Το διαγραμμα ειναι ενταγμενο στο κρατικο συστημα συντεταγμενων ΕΓΣΑ'87
2. Οι διαστασεις και το εμβαδον υπολογιστηκαν αναλυτικα απο τις συντεταγμενες των κορυφων.
3. Η εξαρτηση απο το ΕΓΣΑ'89 πραγματοποιηθηκε με συστημα GPS και κανοντας χρηση του τριγωνομετρικου σημειου της Γ.Υ.Σ. 080041 με συντεταγμενες (x/y/H)=(364287,46 / 4523413,60) η
   Η εξαρτηση απο το ΕΓΣΑ'89 πραγματοποιηθηκε με συστημα GPS και κανοντας χρηση του Ελληνικου Συστηματος Εντοπισμου - HEPOS

ΔΗΛΩΣΗ ΜΗΧΑΝΙΚΟΥ (Ν.651/77)

Δηλωνω συμφωνα με τον νομο για το γεωτεμαχιο με στοιχεια ΑΒΓΔΑ και με εμβαδον 2000,00τμ που βρισκεται στο αγροκτημα Ελευθεροχωρι της πολεοδομικης ενοτητας Πελλας οτι:

α) ειναι αρτιο και οικοδομησιμο κατα κανονα συμφωνα με τις διαταξεις που ισχυουν σημερα

β) βρισκεται εκτος σχεδιου, εκτος οριων οικισμου και εκτος ΖΟΕ.

γ) δεν εμπιπτει στις διαταξεις του. ν.1337/83 περι εισφορων σε γη και χρημα.

δ) εντος αυτου δεν διερχονται εναεριες γραμμες μεταφορας υψηλης τασηςτης ΔΕΗ, αγωγος φυσικου αεριου.

ε) εντος αυτου και κατα μηκος του προσωπου του εν θεματι γεωτεμαχιου δεν υπαρχουν δενδρα, και

στ) εντος αυτου η σε αποσταση < 20μ απο αυτο δεν διερχεται ρεμα.

Ο ΜΗΧΑΝΙΚΟΣ

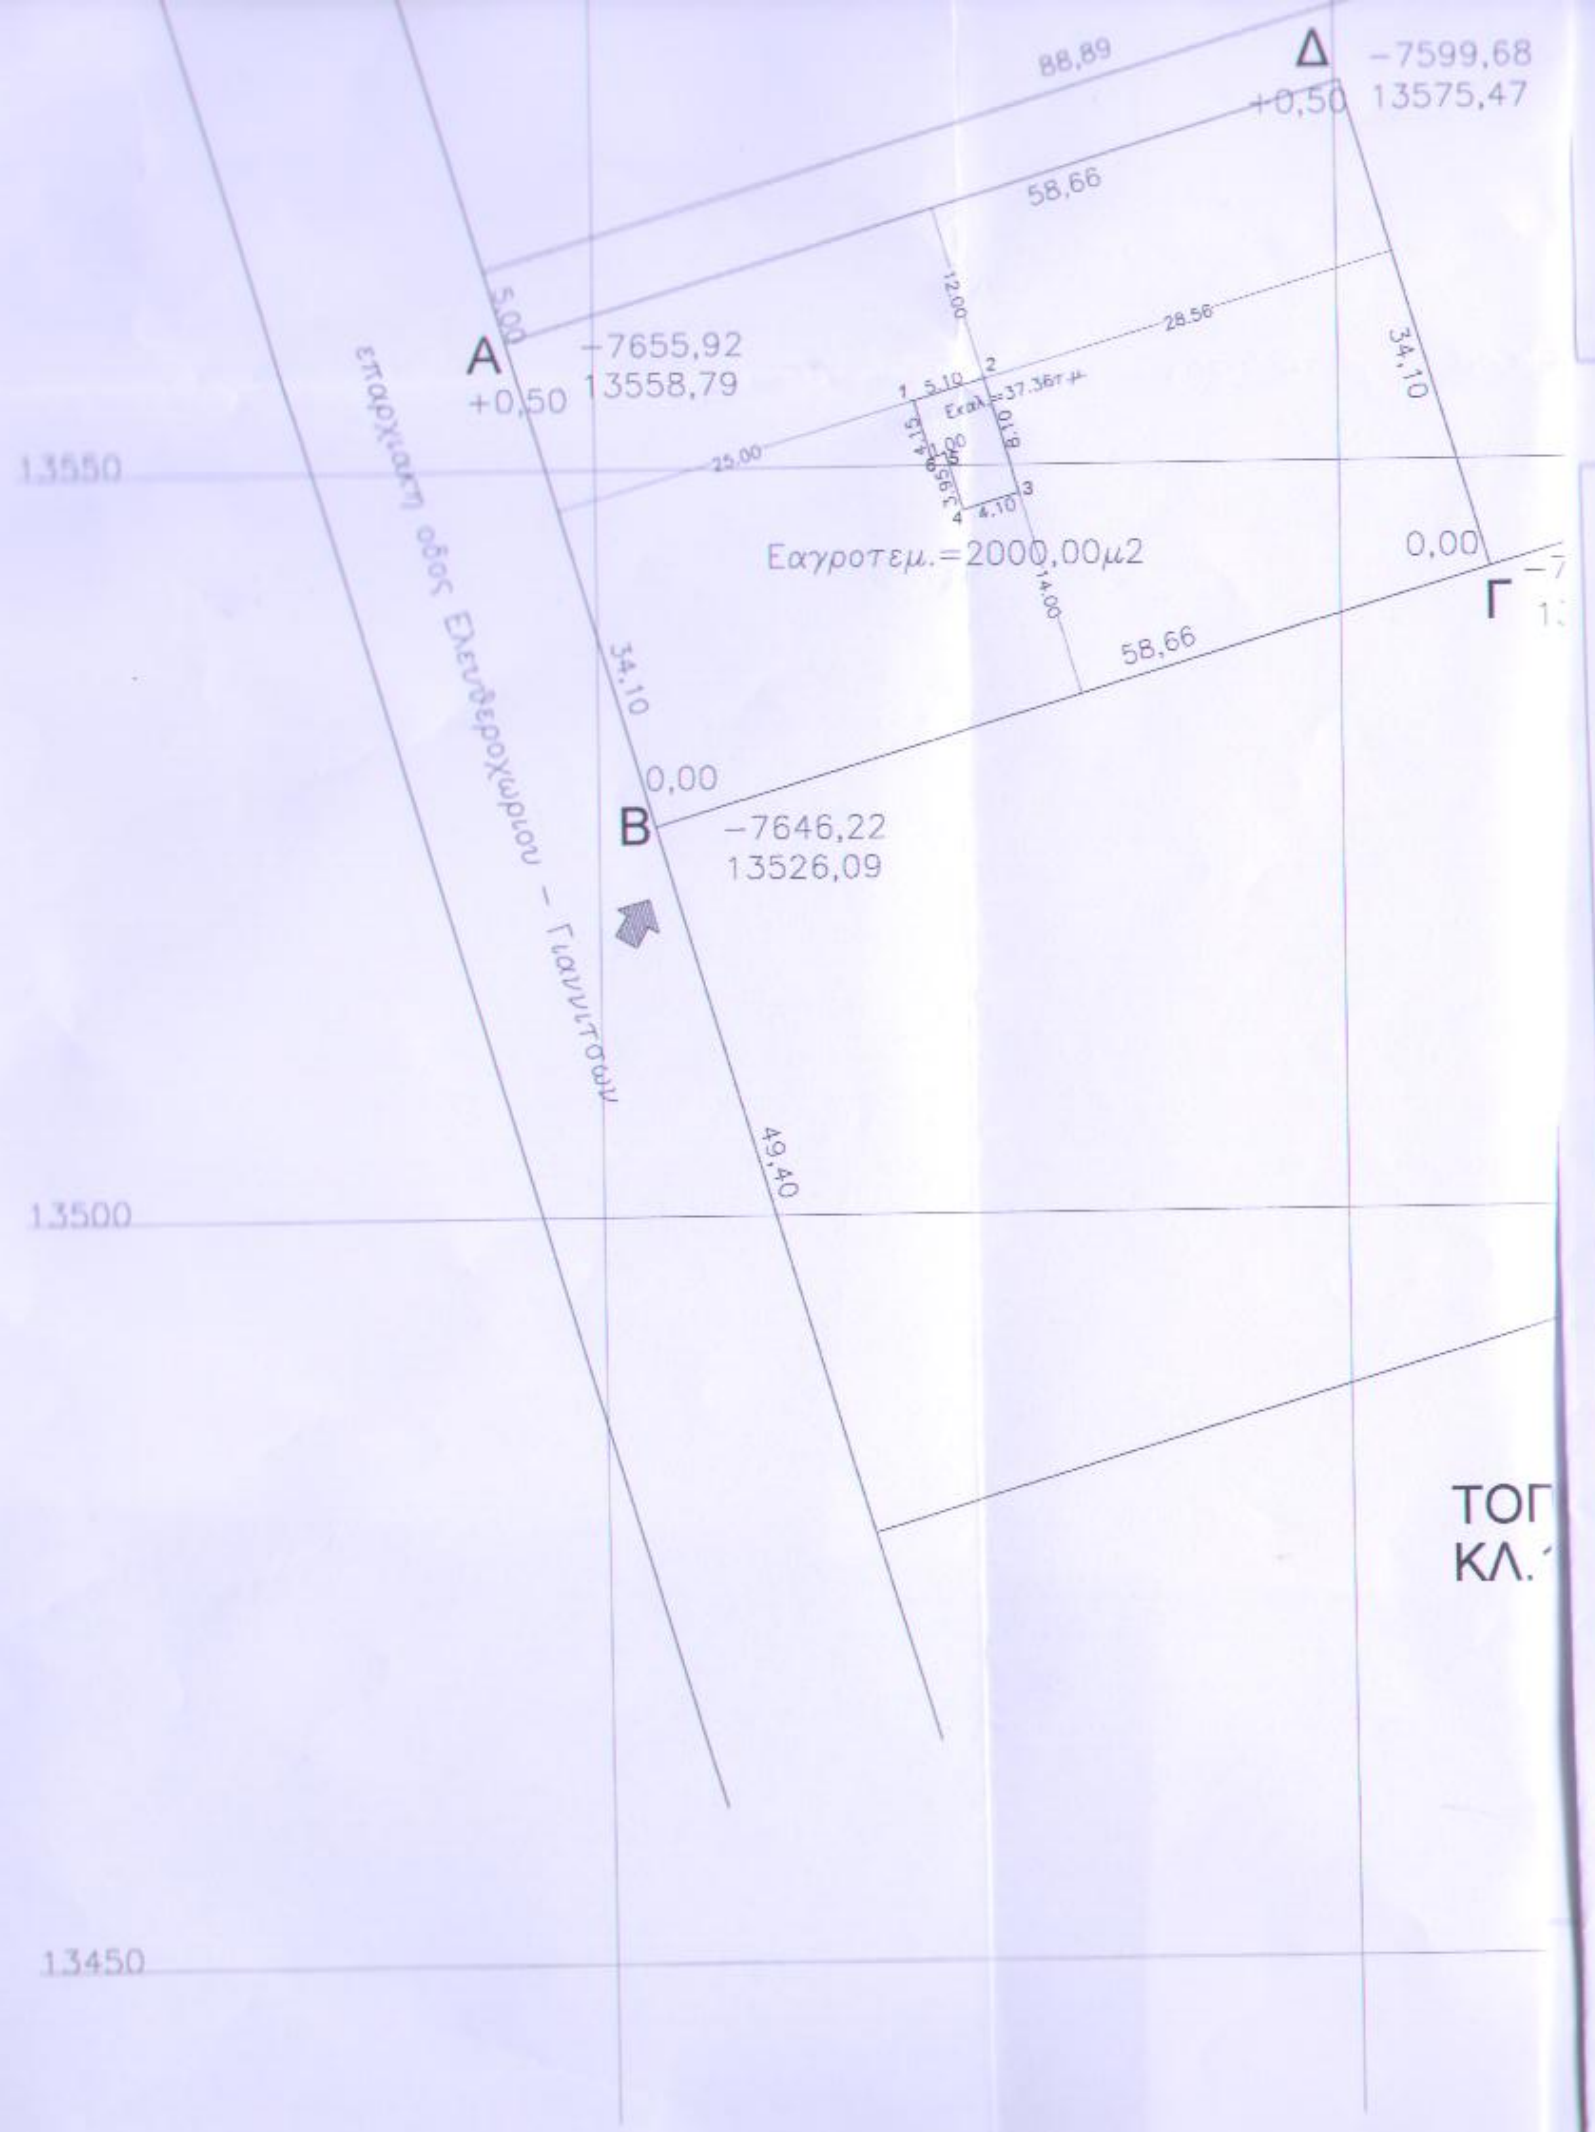

Ο κατωθι υπογεγραμμενος Αγγελακαρης Κωνσταντινος δηλωνω οτι:

- τα οριο του γεωτεμαχιου με στοιχεια ΑΒΓΔΑ και εμβαδον 2000.00τμ που βρισκεται στο αγροκτημα Ελευθεροχωριου Δημου Πελλας υπεδειχθησαν απο εμενα και
- ευθυνομαι για την ακριβεια των δηλουμενων οριων του γεωτεμαχιου και για την υπαρξη και την αιτια του δικαιωματος μου να ζητησω την εκδοση αδειας δομησης.

Ο ΔΗΛΩΝ

Μελετητης: Πασχωνης Βασιλειος

Εργοδοτης: Αγγελακαρης Κων/νος

Εργο: Διωροφη Κατοικια με Υπογειο και Στεγη

Θεμα: Τοπογραφικο διαγραμμα

Θεση: Εκτος Σχεδιου Ελευθεροχωρι
Πολεοδομικη ενοτητα δημου Πελλας

Εμβαδον: $E_{ΑΒΓΔΑ}$ 2000,00 τ.μ.

ΕΛΕΓΧΘΗΚΕ

Κλιμακα: 1:500

ΝΤΙΝΟΠΟΥΛΟΣ ΣΩΤΗΡΗΣ
Δασολόγος με Β' Βαθμό

Ημερομηνια:

Υπογραφη-Σφραγιδα

ΠΑΣΧΩΝΗΣ Α. ΒΑΣΙΛΕΙΟΣ
ΠΟΛΙΤΙΚΟΣ ΜΗΧΑΝΙΚΟΣ
ΤΕΧΝΟΛΟΓΙΚΗΣ ΕΚΠΑΙΔΕΥΣΗΣ
ΑΡΙΘΜΟΣ ΜΗΤΡΩΟΥ ΤΕΕ 8205
1ο ΑΠ. ΛΟΥΚΑ 15 ΓΙΑΝΝΙΤΣΑ 58100-2ο ΣΑΡΤΗ ΧΑΛΚΙΔΙΚΗΣ
ΤΗΛ. 2382026383-FAX: 2382025598-ΚΙΝ.6974885599
ΑΦΜ: 028 965 121 - ΔΟΥ: ΓΙΑΝΝΙΤΣΩΝ

ΘΕΩΡΗΘΗΚΕ
Θεσσ/νικη 4.3.2016
Η Δασαρχης

ΣΟΦΙΑ ΒΑΒΟΥΡΗ
ΔΑΣΟΛΟΓΟΣ