

ΠΙΝΑΚΑΣ ΕΜΒΑΔΩΝ ΣΤΗΝ ΕΠΙΣΤΑΣΜΕΝΟΝ ΟΡΙΟΝ & ΠΛΕΤΡΟΝ ΙΔΙΟΚΤΗΣΙΑΣ

ΚΩΔΙΚΟΣ ΤΜΗΜΑ (1)	Ε = 5.500 μ ²		ΚΟΡΤΦΕΣ = 25
ΚΟΡΤΦΗ	X	Y	ΠΛΕΤΡΑ
A	197437.846	4229671.925	20.26
B	197444.089	4229691.196	14.41
Γ	197441.949	4229705.448	17.34
Δ	197436.147	4229721.787	25.70
Ε	197444.810	4229754.604	9.69
Ζ	197449.225	4229745.984	10.08
Η	197457.558	4229760.268	25.80
Θ	197481.643	4229768.928	34.00
Α	197499.249	4229739.843	14.63
Β	197506.779	4229727.303	10.00
Γ	197515.266	4229732.583	7.98
Δ	197522.958	4229730.460	5.83
Ε	197527.814	4229727.231	9.32
Ζ	197533.450	4229720.077	12.82
Η	197523.587	4229711.883	14.15
Θ	197517.276	4229705.021	11.92
Α	197510.301	4229692.705	11.21
Β	197499.730	4229687.202	21.95
Γ	197488.908	4229684.290	5.49
Δ	197467.118	4229681.616	8.38
Ε	197462.046	4229679.510	5.10
Ζ	197453.876	4229677.641	4.83
Η	197450.706	4229675.341	8.20
Θ	197448.610	4229670.689	
Α	197444.848	4229667.659	

ΗΛΕΓΧΘΗΚΕ
 Αρμόδιος: 11-3-2016
 ΑΝΤΙΣΤΡΑΤΗΓΗΣ ΓΕΩΤΕΧΝΙΚΟΣ
 ΑΛΕΞΑΝΔΡΟΣ ΔΑΣΙΑΡΧΟΣ

ΘΕΩΡΗΘΗΚΕ
 Σύμφωνα με την αρμόδια πρόληψη της Δί/σης Δασών 11-3-2016 του οποίου αποτελεί αναπόσπαστο μέρος.
 ΑΝΤΙΣΤΡΑΤΗΓΗΣ ΔΑΣΩΝ
 ΚΑΡΥΣΤΑ ΧΡΗΣΤΟΠΟΥΛΟΣ

ΕΠΙΣΤΑΣΜΕΝΟΝ ΕΣΤΗΡΜΕΝΟΝ ΠΟΛΥΓΩΝΙΚΟΝ ΣΤΑΣΙΟΝ ΣΤΟ Ε.Γ.Σ.Α. '87

ΚΟΡΤΦΗ	X	Y	ΠΛΕΤΡΑ
1	201019.048	4230648.302	3708.10
2	197444.703	4229661.366	23.78
3	197466.061	4229671.816	31.62
4	197496.784	4229679.806	41.12
5	197528.097	4229708.150	32.80
6	197510.735	4229737.134	26.57
7	197481.046	4229719.296	26.80
8	197469.185	4229734.775	

ΕΠΙΣΤΑΣΜΕΝΟΝ ΚΟΡΤΦΟΝ ΕΜΒΑΔΟΝ & ΠΛΕΤΡΟΝ ΔΕΛΑΜΕΝΗΣ ΤΑΡΑΧΤΗΣ

ΚΩΔΙΚΟΣ ΔΕΛΑΜΕΝΗΣ	X	Y	ΠΛΕΤΡΑ
30	197485.578	4229729.107	3.75
31	197487.124	4229725.691	3.30
32	197484.118	4229724.330	3.75
33	197482.571	4229727.748	3.30

ΕΠΙΣΤΑΣΜΕΝΟΝ ΚΟΡΤΦΟΝ ΕΜΒΑΔΟΝ & ΠΛΕΤΡΟΝ ΤΡΙΣΤΑΜΕΝΟΝ ΚΤΙΣΜΑΤΟΣ

ΚΩΔΙΚΟΣ	X	Y	ΠΛΕΤΡΑ
1	197483.919		
2	197483.087	4229720.489	6.00
3			

ΥΠΟΜΟΝΗ ΤΡΙΓΩΝΟΜΕΤΡΙΚΗΣ ΕΣΤΗΡΜΕΝΗΣ ΜΕ GPS


- Οι συντεταγμένες του παρόντος Τοπογραφικού Διαγράμματος είναι ελεγχόμενες από το Ελληνικό Γεωδαιτικό Σύστημα Αναφοράς (Ε.Γ.Σ.Α. '87).
- Η ελεύθερη από το Ε.Γ.Σ.Α. '87 παρατηρήθηκε με παρατηρήσεις που διεξήχθησαν στις 21-4-2013 και στο χρόνο διαστάθη από 09:00 π.μ. έως 03:00 π.μ. κάνοντας χρήση του σταθμού RTCM-Ref 0018 του ιδιαιτικού δικτύου της Εταιρείας Metrics με συντεταγμένες $\chi=201019.048$, $\psi=4230648.302$, $\eta=411.356$.
- Το μήκος του διανυσματος βάσης (Ref 0018-S1) που επιλύθηκε είναι:

ΚΩΔΙΚΟΣ: 3 Ε = 142.88 μ² ΚΟΡΤΦΕΣ = 27

ΚΟΡΤΦΗ	X	Y	ΠΛΕΤΡΑ
8	197482.427	4229728.084	13.43
7	197470.195	4229732.528	0.98
9	197484.788	4229718.005	16.08
1	197483.919	4229723.458	6.38
4	197454.581	4229711.158	5.35
10	197452.182	4229722.032	4.87
12	197458.891	4229723.810	1.58
11	197458.292	4229723.318	3.71
13	197462.043	4229721.418	0.87
14	197463.905	4229721.841	1.30
15	197463.799	4229722.177	2.17
16	197465.839	4229722.817	0.85
17	197468.403	4229722.250	1.80
18	197467.859	4229723.638	0.57
19	197467.811	4229723.822	3.98

ΠΙΝΑΚΑΣ ΚΟΡΤΦΟΝ ΕΜΒΑΔΟΝ & ΠΛΕΤΡΟΝ ΤΡΙΣΤΑΜΕΝΟΝ ΚΤΙΣΜΑΤΟΣ

ΚΩΔΙΚΟΣ	X	Y	ΠΛΕΤΡΑ
1	197483.919		
2	197483.087	4229720.489	6.00
3			

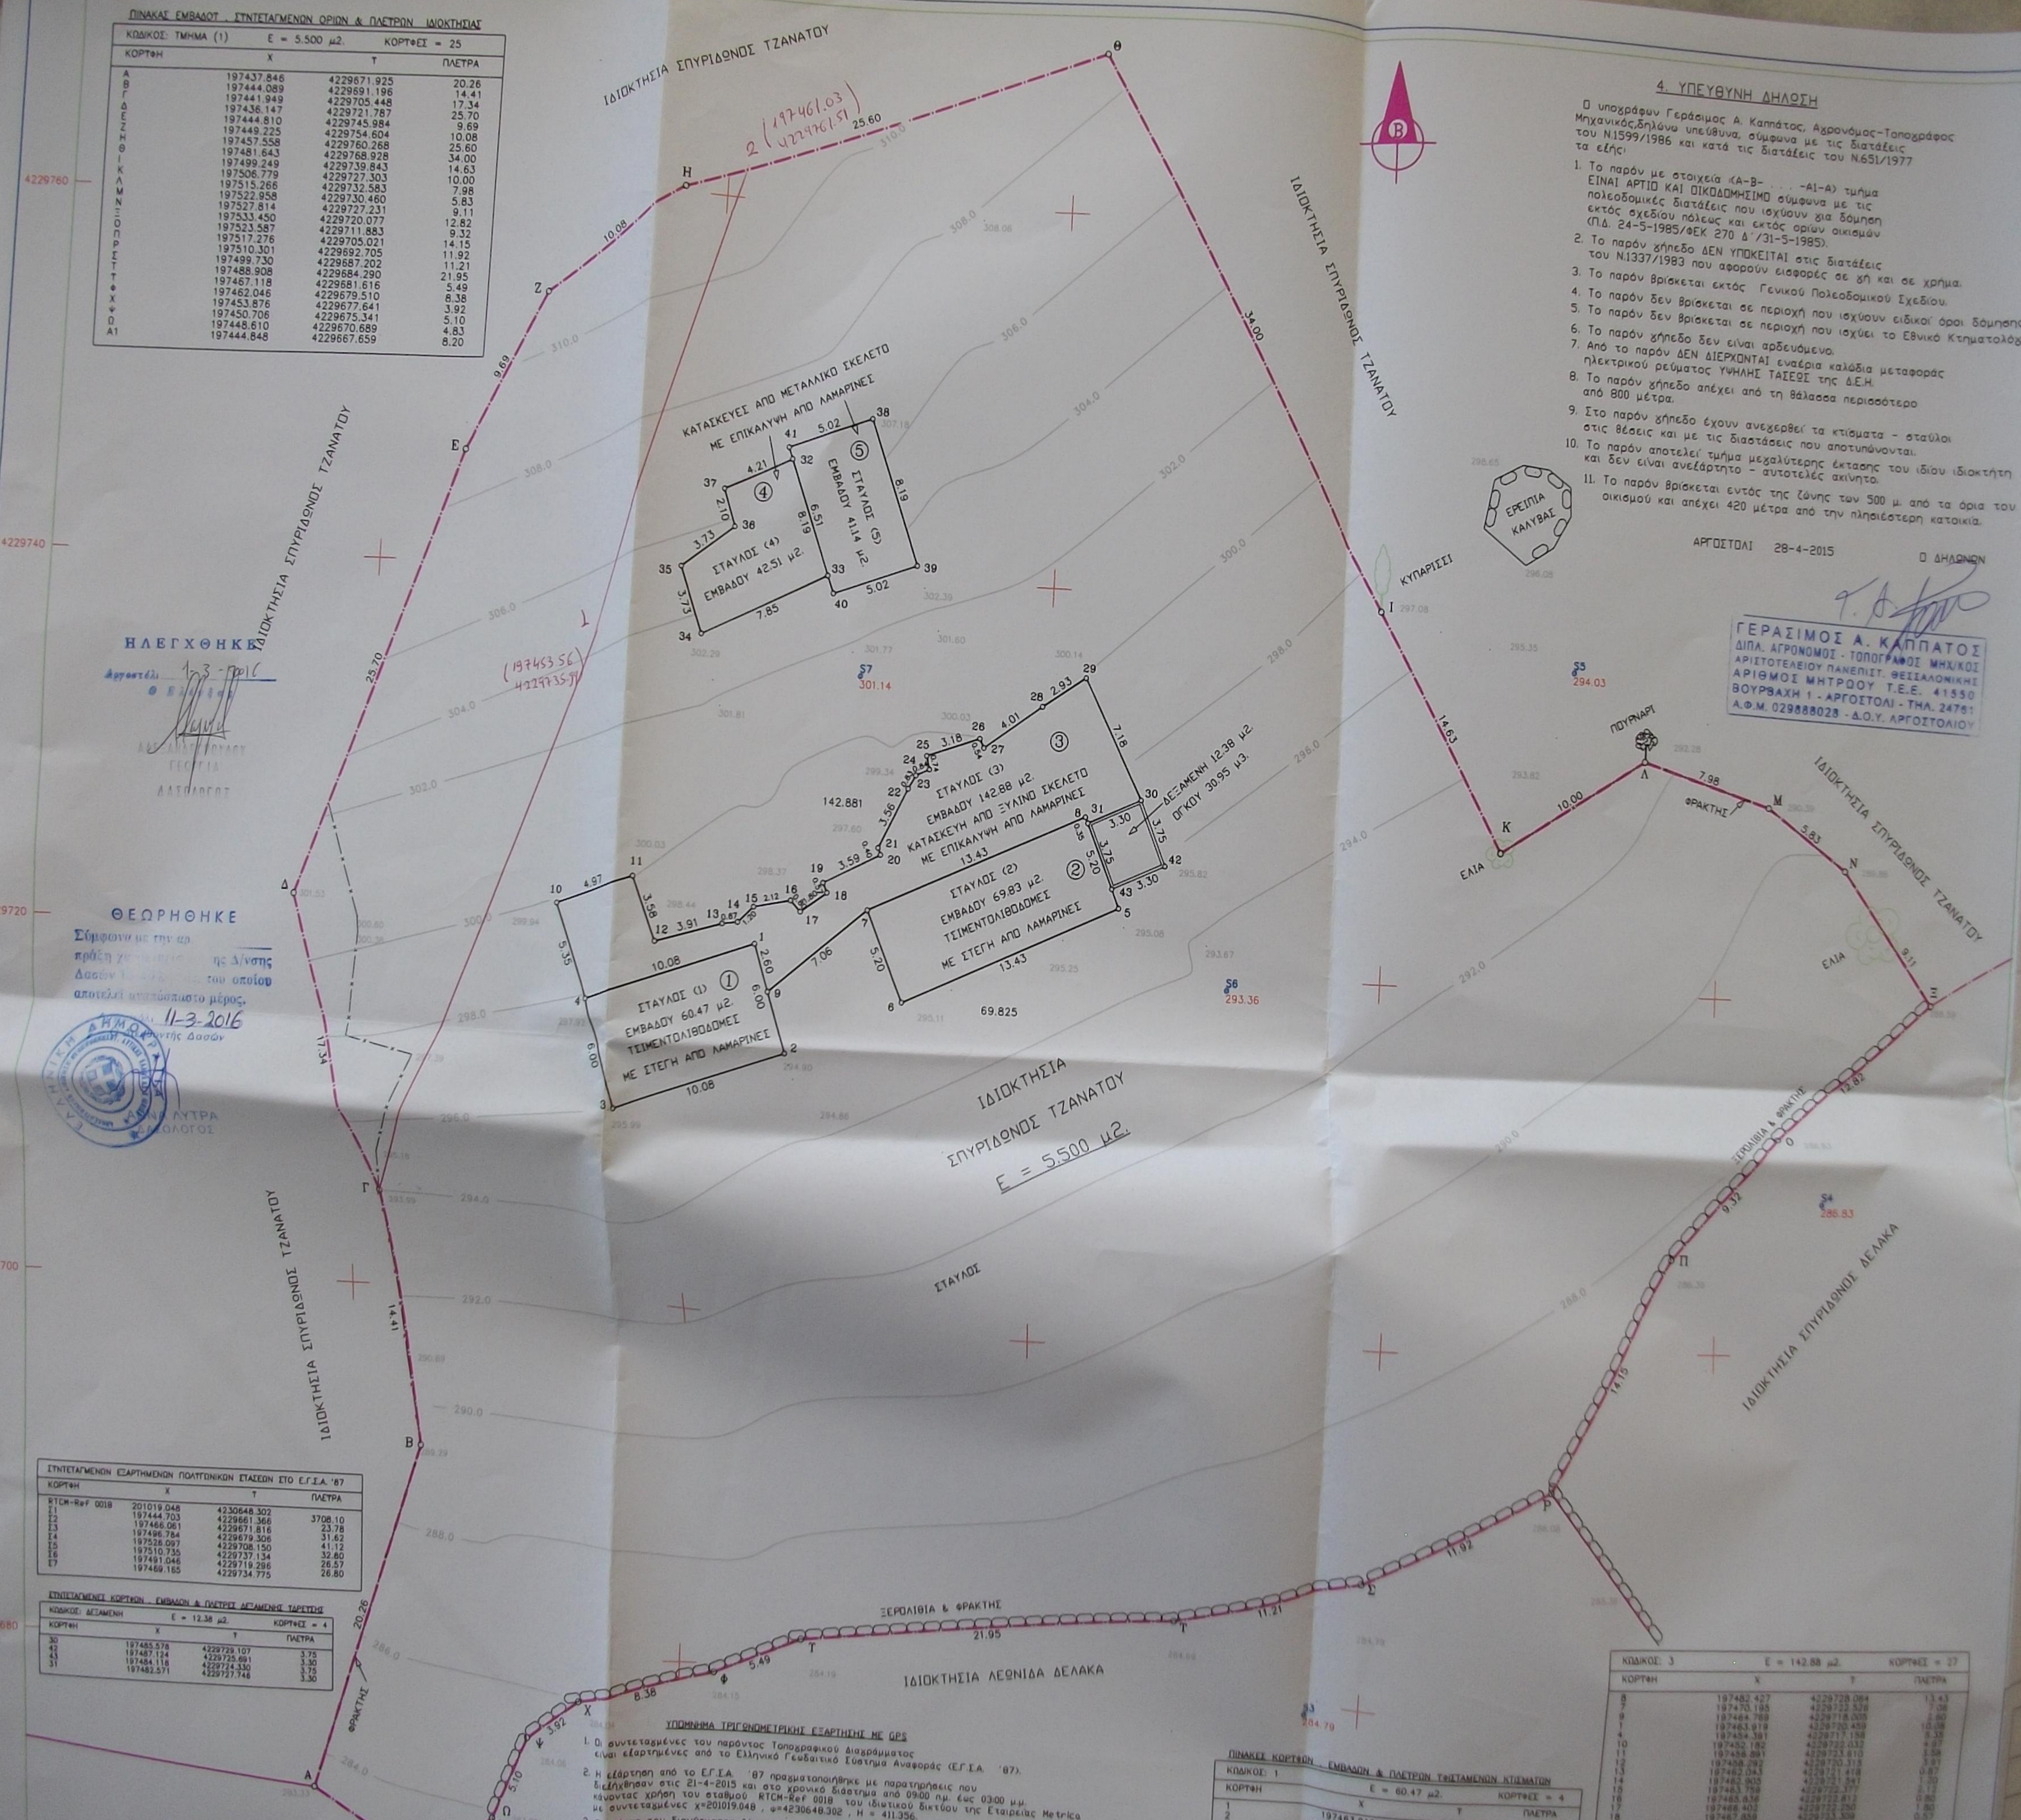

4. ΥΠΕΥΘΥΝΗ ΔΗΛΩΣΗ

Ο υπογράφων Γεράσιμος Α. Καππάτος, Αγρονόμος-Τοπογράφος Μηχανικός, δηλώνω υπεύθυνα, σύμφωνα με τις διατάξεις του Ν.1599/1986 και κατά τις διατάξεις του Ν.651/1977 τα εξής:

- Το παρόν με στοιχεία (Α-Β...-ΑΙ-Α) τμήμα ΕΙΝΑΙ ΑΡΤΙΟ ΚΑΙ ΔΙΚΟΔΟΜΗΣΙΜΟ σύμφωνα με τις πολεοδομικές διατάξεις που ισχύουν για δόμηση εκτός σχεδίου πόλεως και εκτός ορίων οικισμών (Π.Δ. 24-5-1985/ΦΕΚ 270 Δ' /31-5-1985).
- Το παρόν γήρεδο ΔΕΝ ΥΠΟΚΕΙΤΑΙ στις διατάξεις του Ν.1337/1983 που αφορούν εισφορές σε γη και σε χρήμα.
- Το παρόν βρίσκεται εκτός Γενικού Πολεοδομικού Σχεδίου.
- Το παρόν δεν βρίσκεται σε περιοχή που ισχύουν ειδικοί όροι δόμησης.
- Το παρόν δεν βρίσκεται σε περιοχή που ισχύει το Εθνικό Κτηματολόγιο.
- Το παρόν γήρεδο δεν είναι αρδευόμενο.
- Από το παρόν ΔΕΝ ΔΙΕΡΧΟΝΤΑΙ ανεαρία καλώδια μεταφοράς ηλεκτρικού ρεύματος ΥΨΗΛΗΣ ΤΑΣΕΩΣ της Δ.Ε.Η.
- Το παρόν γήρεδο απέχει από τη θάλασσα περισσότερο από 800 μέτρα.
- Στο παρόν γήρεδο έχουν ανεγερθεί τα κτίσματα - σταύλοι στις θέσεις και με τις διαστάσεις που αποτυπώνονται.
- Το παρόν αποτελεί τμήμα μεγαλύτερης έκτασης του ίδιου ιδιοκτήτη και δεν είναι ανεξάρτητο - αυτοτελές ακίνητο.
- Το παρόν βρίσκεται εντός της ζώνης των 500 μ από τα όρια του οικισμού και απέχει 420 μέτρα από την πλησιέστερη κατοικία.

ΑΡΓΟΣΤΟΛΙ 28-4-2015
 Ο ΔΗΛΩΝΩΝ
 Γ. Α. Καππάτος

ΓΕΡΑΣΙΜΟΣ Α. ΚΑΠΠΑΤΟΣ
 ΔΙΠΛ. ΑΓΡΟΝΟΜΟΣ - ΤΟΠΟΓΡΑΦΟΣ ΜΗΧΑΝΙΚΟΣ
 ΑΡΙΣΤΟΤΕΛΕΙΟΥ ΠΑΝΕΠΙΣΤ. ΘΕΣΣΑΛΟΝΙΚΗΣ
 ΑΡΙΘΜΟΣ ΜΗΤΡΟΥΥ Τ.Ε.Ε. 41550
 ΒΟΥΡΒΑΧΗ 1 - ΑΡΓΟΣΤΟΛΙ - ΤΗΛ. 24781
 Α.Φ.Μ. 029888028 - Δ.Ο.Υ. ΑΡΓΟΣΤΟΛΙΟΥ

