


ΚΑΙΜΑΚΑ 1: 500
Ε.Γ.Σ.Α 87

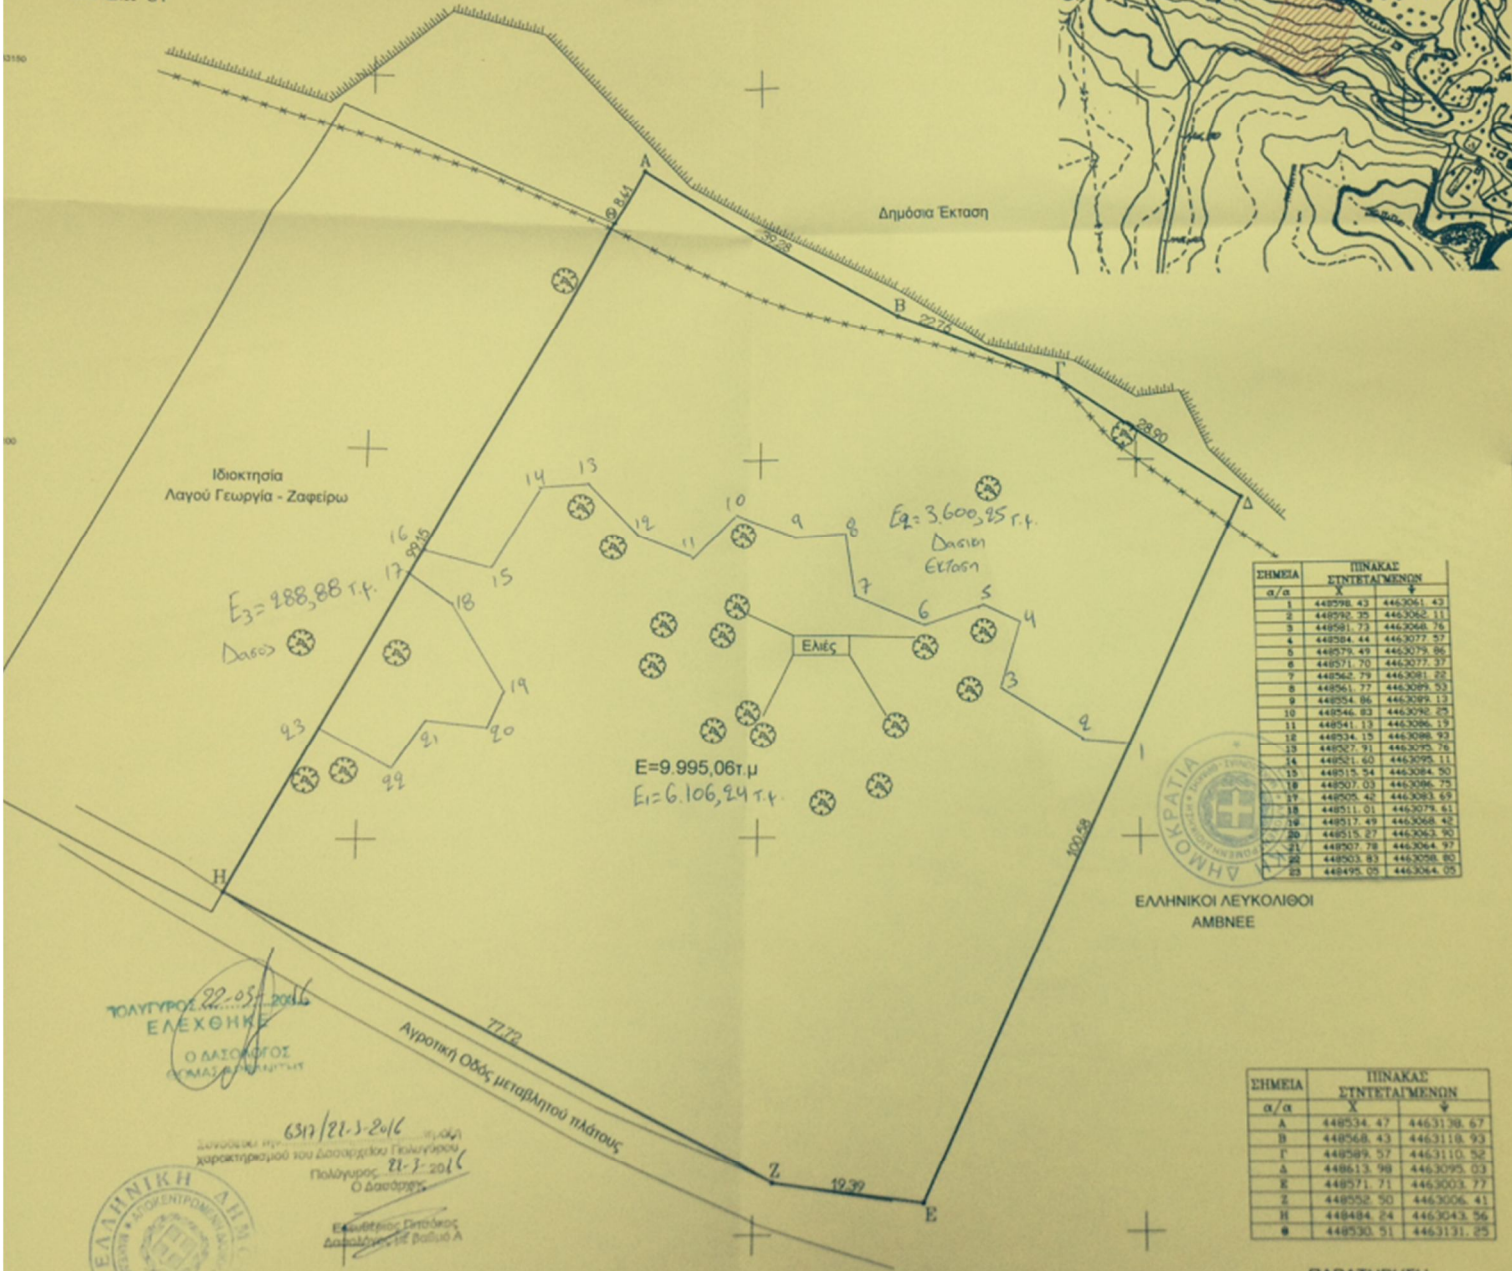

ΣΗΜΕΙΑ α/α	ΠΙΝΑΚΑΣ ΣΤΗΝΤΕΤΑΙΜΕΝΩΝ	
	Χ	Υ
1	449598.43	4463061.42
2	449592.25	4463062.11
3	449581.73	4463068.76
4	448584.44	4463077.57
5	448575.49	4463075.86
6	448571.70	4463077.37
7	448562.79	4463081.22
8	448561.77	4463089.53
9	448554.86	4463089.12
10	448546.83	4463092.25
11	448541.13	4463086.19
12	448534.15	4463088.93
13	448527.91	4463075.78
14	448521.60	4463095.11
15	448515.54	4463084.50
16	448507.03	4463086.75
17	448505.42	4463081.69
18	448511.01	4463079.41
19	448517.49	4463068.42
20	448515.27	4463062.50
21	448507.78	4463064.97
22	448503.83	4463058.80
23	448495.05	4463064.05

ΕΛΛΗΝΙΚΟΙ ΛΕΥΚΟΛΙΘΟΙ
ΑΜΒΝΕΕ

ΣΗΜΕΙΑ α/α	ΠΙΝΑΚΑΣ ΣΤΗΝΤΕΤΑΙΜΕΝΩΝ	
	Χ	Υ
Α	448534.47	4463120.67
Β	448568.43	4463110.93
Γ	448589.57	4463110.52
Δ	448613.98	4463095.03
Ε	448571.71	4463003.77
Ζ	448552.50	4463006.41
Η	448484.74	4463043.56
Θ	448530.51	4463131.25

ΠΑΡΑΤΗΡΗΣΗ
Τα όρια υπέδειξαν οι ιδιοκτήτες



ΕΡΓΟΔΟΤΗΣ: ΛΑΓΟΣ ΑΡΓΥΡΙΟΣ
ΒΑΛΑΒΑΝΗ ΧΑΜΑΙΔΗ

ΕΡΓΟ: ΤΟΠΟΓΡΑΦΙΚΗ ΑΠΟΤΥΠΩΣΗ Α

ΘΕΣΗ: "ΑΣΠΗΡΗ ΡΑΧΗ" Δ.Ε. ΠΟΛΥΓΥΡΟΥ Δ

ΜΕΛΕΤΗΤΗΣ: ΧΑΛΚΙΑΣ ΙΩΑΝΝ
ΤΟΠΟΓΡΑΦΟΣ ΜΗΧΑ

ΘΕΜΑ ΣΧΕΔΙΟΥ: ΤΟΠΟΓΡΑΦΙΚΟ ΔΙΑΓΡΑΜΜΑ

ΧΡΟΝΟΣ ΜΕΛΕΤΗΣ: 19-09-2013

ΘΕΩΡΗΣΗ

ΠΟΛΥΤΕΧΝΕΙΟΝ ΑΘΗΝΩΝ
ΕΛΕΥΘΗΡΟΣ
Ο ΔΑΣΟΛΟΓΟΣ
ΑΥΤΟΤΕΛΕΣ
22.05.2016
6317/21.3.2016
Πολύγυρος 21.3.2016
Ο Δασάρχης
Επιβλέπων Δασάρχης
Δασάρχης 12 Βασιλ. Α

