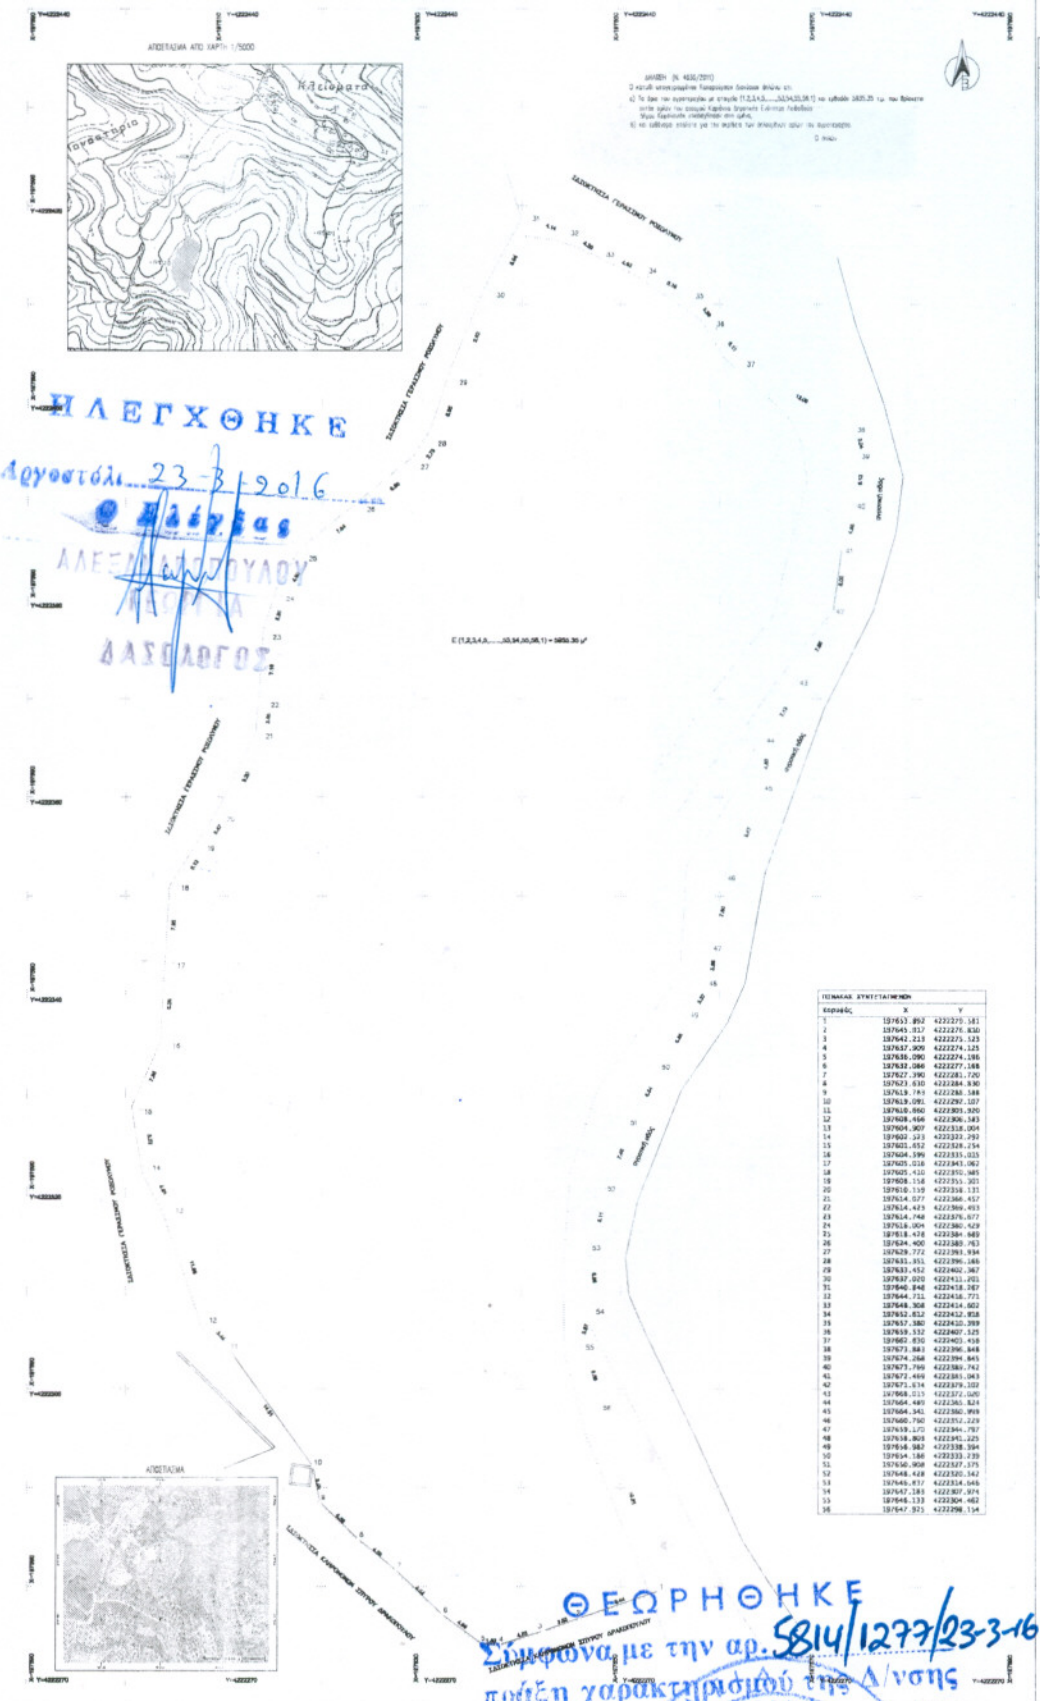
ΑΠΟΣΠΑΣΜΑ ΑΠΟ ΧΑΡΤΗ 1/5000
