


ΗΛΕΓΧΘΗΚΕ
 Αργασσός 7-3-2016
 ΔΑΣΟΛΟΓΟΣ

ΔΗΛΩΣΗ ΙΔΙΟΚΤΗΤΗ (N 4030/2011)

Ο υπογράφοντας ιδιοκτήτης του γεωτεμαχίου που απεικονίζεται στο παρόν τοπογραφικό διάγραμμα δηλώνω ότι:
 Τα αρχικά & υλοποιημένα όρια του τμήματος γεωτεμαχίου με στοιχεία (1,2,...13,14,1) & με εμβαδόν 1.278,65 τμ. που βρίσκεται στην θέση "Ανάληψη" Αλεματά Δ.Ε. Ελείου - Πρόνων του Δήμου Κεφαλονιάς της Δ.Ε. Ελείου - Πρόνων του Δήμου Κεφαλονιάς υπεδείχθησαν στο εμένα & ευθύνονται για την ακρίβεια των δηλούμενων ορίων.

ΜΑΙΟΣ 2015 Ο ΙΔΙΟΚΤΗΤΗΣ

ΓΕΩΡΓΙΟΣ ΜΙΧ. ΜΑΤΖΑΡΑΚΗΣ
 ΠΤΥΧΙΟΥΧΟΣ ΠΟΛ. ΜΗΧ/ΚΟΣ ΤΕ-ΕΔΕ
 Α.Μ. Ε.Ε.Τ.Ε.Μ 19272
 ΑΝΤΩΝΗ ΤΡΙΤΣΗ 208 - ΑΡΓΑΣΣΟΙ ΚΕΦ/ΝΙΑΣ
 Α.Φ.Μ. 072366766 - Δ.Ο.Υ. ΑΡΓΑΣΣΟΛΙΟΥ

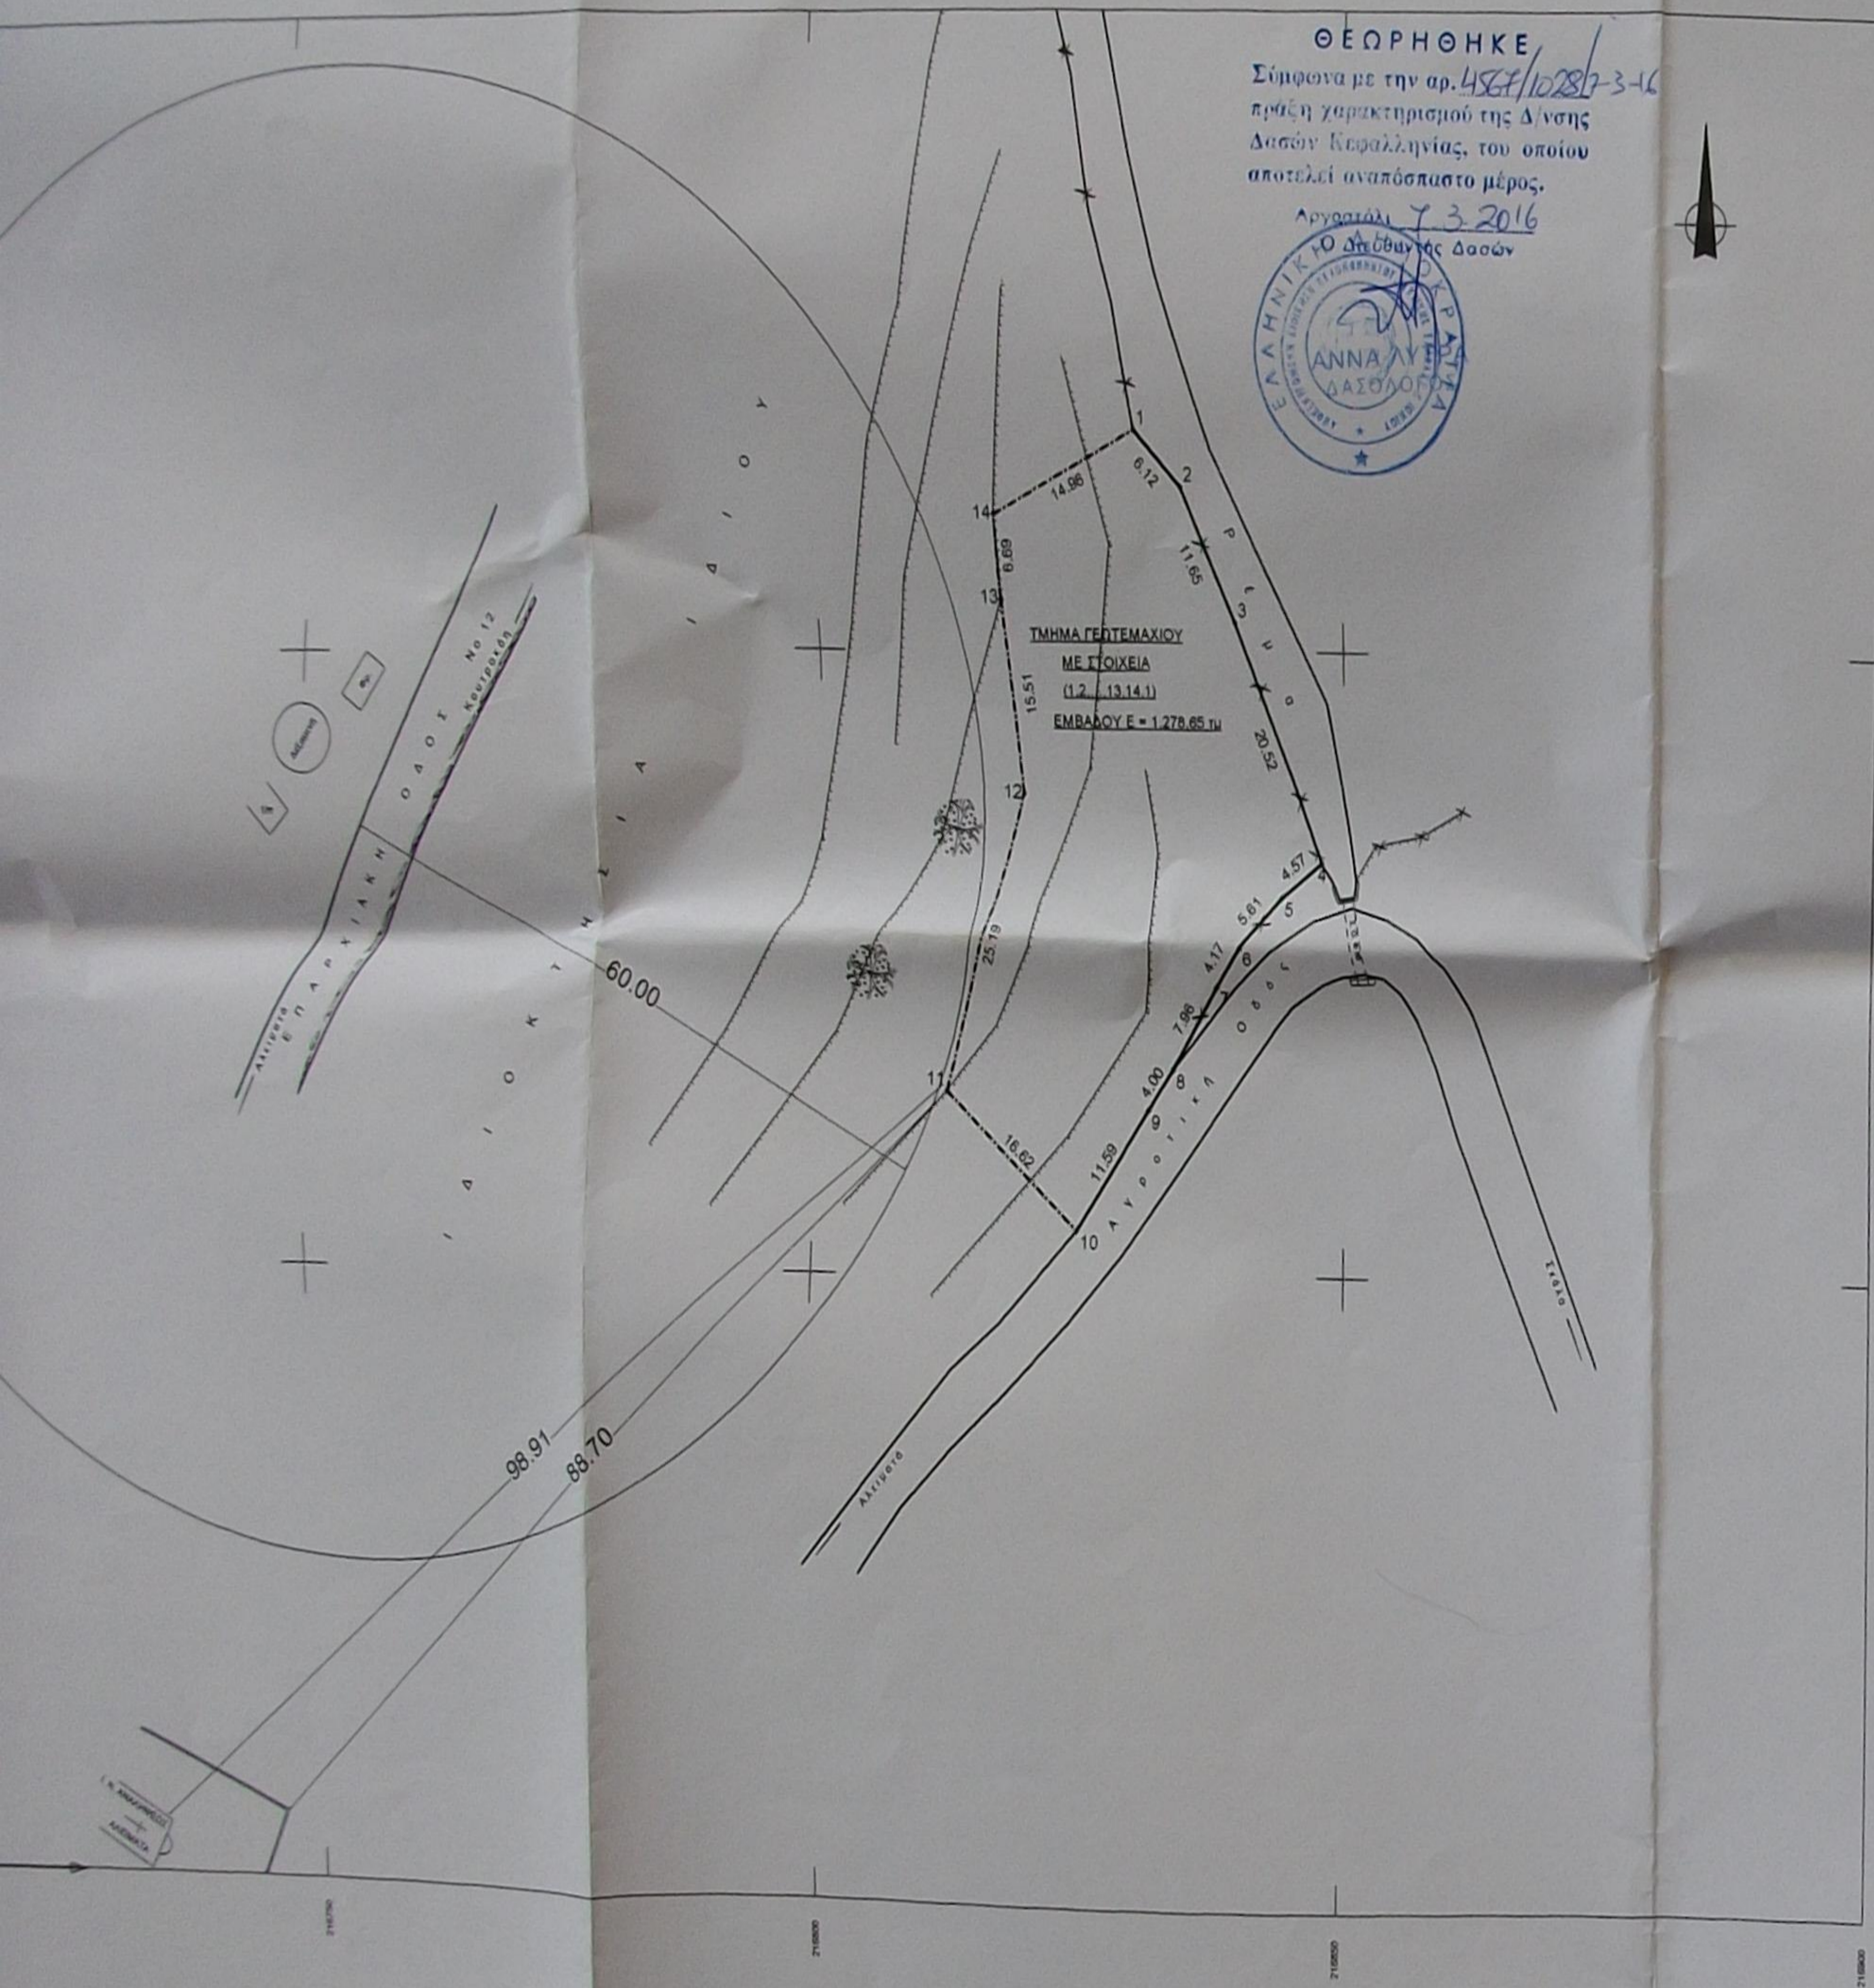

ΣΤΟΙΧΕΙΑ ΠΡΟΣΔΙΟΡΙΣΜΟΥ ΑΚΙΝΗΤΟΥ

- 1/ Το παρόν αποτελεί τμήμα γεωτεμαχίου μεγαλύτερης έκτασης και βρίσκεται στη θέση "Ανάληψη" Αλεματά της Δ.Ε. Ελείου - Πρόνων του Δήμου Κεφαλονιάς.
- 2/ βρίσκεται εκτός των ορίων του οικισμού.
- 3/ τοσοτό παρόν όσο & το όλο γεωτεμάχιο δεν υπάκνουν στις διατάξεις του Ν1337/1983 περί εισφοράς σε γή & χρήμα & είναι αδύνατο απέχει από την πλησιέστερη ακτή πλέον των 800,00 μ.
- 4/ Από το γεωτεμάχιο δεν διέρχονται ενδείξιμες γραμμές υψηλής τάσης της ΔΕΗ, δεν διέρχονται αγωγοί φυσικού αερίου εφάπτεται φυσικού ρέματος στα Ανατολικά & εντός των ορίων γεωτεμαχίων δεν υφίστανται διατηρήσιμα κτίσματα.
- ε. Δεν έχει γίνει έλεγχος τίτλων ιδιοκτησίας, εγκρίσεων Δασαρχείου Αργασσολιάς κλπ.

ΜΑΙΟΣ 2015 Ο ΔΗΛΩΝ ΜΗΧΑΝΙΚΟΣ


ΓΕΩΡΓΙΟΣ ΜΙΧ. ΜΑΤΖΑΡΑΚΗΣ
 ΠΤΥΧΙΟΥΧΟΣ ΠΟΛ. ΜΗΧ/ΚΟΣ ΤΕ-ΕΔΕ
 Α.Μ. Ε.Ε.Τ.Ε.Μ 19272
 ΑΝΤΩΝΗ ΤΡΙΤΣΗ 208 - ΑΡΓΑΣΣΟΙ ΚΕΦ/ΝΙΑΣ
 Α.Φ.Μ. 072366766 - Δ.Ο.Υ. ΑΡΓΑΣΣΟΛΙΟΥ

ΠΑΡΑΤΗΡΗΣΕΙΣ

1. Το διάγραμμα είναι ενταγμένο στο κρατικό σύστημα συντεταγμένων ΕΓΣΑ 87
2. Οι διαστάσεις & το εμβαδόν υπολογίστηκαν αναλυτικά από τις συντεταγμένες των κορυφών.
5. Η εξάρτηση από το ΕΓΣΑ 87 πραγματοποιήθηκε με σύστημα GPS & κόνινας χρήση του τριγωνομετρικού σημείου της ΓΥΣ Τ11 (ΑΗ ΛΙΑΣ) ΦΧ 6145/2 ΑΓ. ΕΙΡΗΝΗ με συντεταγμένες $x=217292,885$ μ $y=4220670,844$ μ $H=492,659$ μ

ΜΑΙΟΣ 2015 Ο ΔΗΛΩΝ ΜΗΧΑΝΙΚΟΣ

ΓΕΩΡΓΙΟΣ ΜΙΧ. ΜΑΤΖΑΡΑΚΗΣ
 ΠΤΥΧΙΟΥΧΟΣ ΠΟΛ. ΜΗΧ/ΚΟΣ ΤΕ-ΕΔΕ
 Α.Μ. Ε.Ε.Τ.Ε.Μ 19272
 ΑΝΤΩΝΗ ΤΡΙΤΣΗ 208 - ΑΡΓΑΣΣΟΙ ΚΕΦ/ΝΙΑΣ
 Α.Φ.Μ. 072366766 - Δ.Ο.Υ. ΑΡΓΑΣΣΟΛΙΟΥ

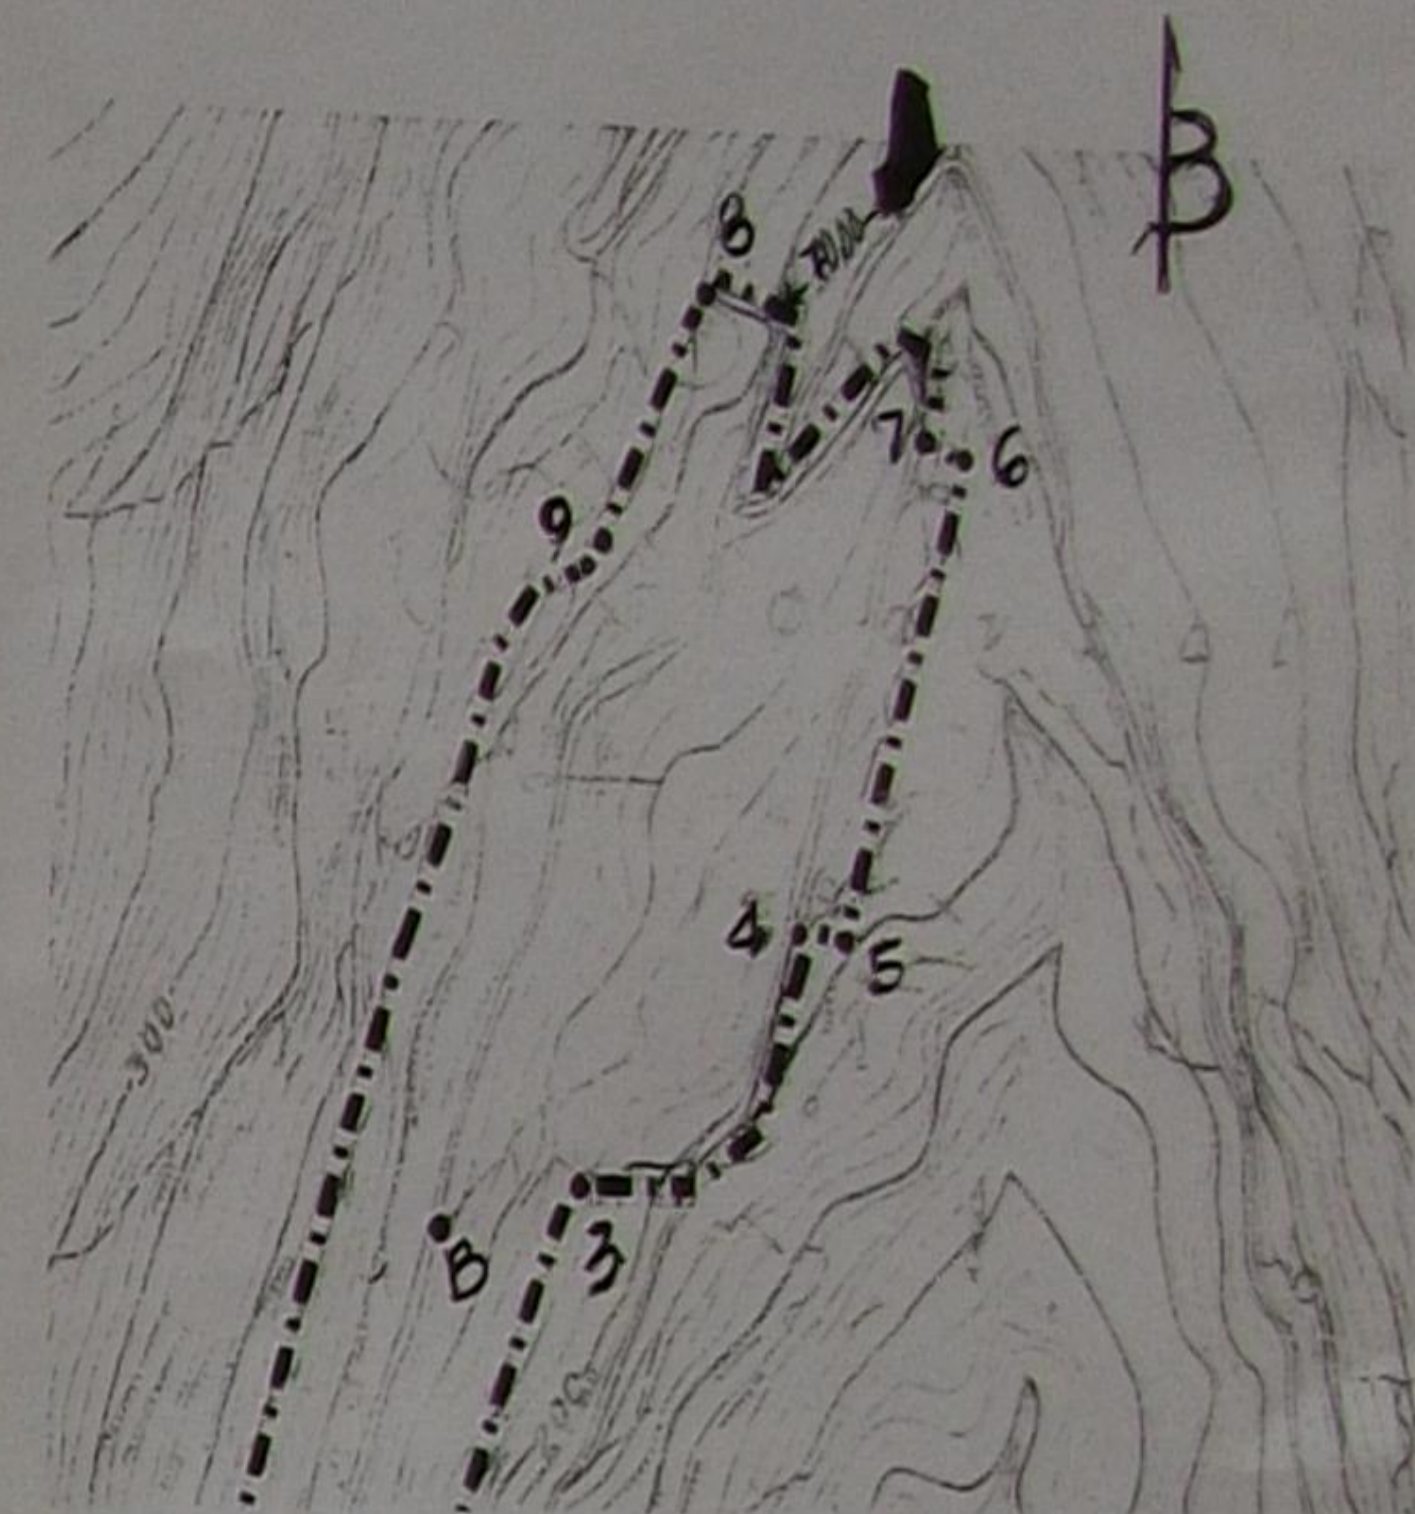

ΑΠΟΣΠΑΣΜΑ ΑΠΟ ΧΑΡΤΗ ΠΕΡΙΟΧΗΣ ΚΛ. 1:5000

ΠΙΝΑΚΑΣ ΣΥΝΤΕΤΑΓΜΕΝΩΝ ΣΤΟΠΡΟΒΟΛΙΚΟ ΣΥΣΤΗΜΑ ΕΓΣΑ 87

Σημείο	X	Y	Σημείο	X	Y
1	216830.765	4220217.348	8	216833.803	4220166.299
2	216835.011	4220212.938	9	216831.468	4220163.055
3	216839.891	4220202.354	10	216824.847	4220153.536
4	216847.791	4220183.415	11	216812.346	4220164.488
5	216844.156	4220180.652	12	216819.346	4220188.688
6	216840.401	4220176.480	13	216817.711	4220204.109
7	216838.061	4220173.024	14	216817.323	4220210.785

ΥΠΟΜΝΗΜΑ

- 1 ⊙ πολυγωνικό σημείο
- όριο ιδιοκτησίας
- - - αλλαγή ορίου ιδιοκτησίας
- συμριπτόπλεγμα
- λίθινος τοίχος
- 🌳 ελασάδενδρο
- 🌳 αγριελιά
- ☀️ λοιπά δέντρα

ΤΕΧΝΙΚΟ ΓΡΑΦΕΙΟ

Ματζαράκη Γεωργίου

Αντώνη Τρίτση 208 Αργασσών

ΤΗΛ: 267 1024811 / 6937659061

εργοδότης:

ΚΟΥΡΚΟΥΜΕΛΗΣ ΔΙΟΝΥΣΙΟΣ

ΕΓΚΡΙΣΕΙΣ

εργο:

Αποτύπωση τμήματος γεωτεμαχίου

θεση:

"Ανάληψη" Εκτός οικ. Αλεματά
 Δ.Ε. Ελείου - Πρόνων του Δήμου Κεφαλονιάς

μελετητής:

Ματζαράκης Γεωργίος Πολιτικός Μηχανικός Τ.Ε.

θεμα σχεδίου

ΤΟΠΟΓΡΑΦΙΚΟ ΔΙΑΓΡΑΜΜΑ

αριθμός
 σχεδίου

T₁

κλίμακα: 1:500

χρονος αποτύπωσης

ΜΑΙΟΣ 2015

σφραγίδα

υπογραφή

ΓΕΩΡΓΙΟΣ ΜΙΧ. ΜΑΤΖΑΡΑΚΗΣ
 ΠΤΥΧΙΟΥΧΟΣ ΠΟΛ. ΜΗΧ/ΚΟΣ ΤΕ-ΕΔΕ
 Α.Μ. Ε.Ε.Τ.Ε.Μ 19272
 ΑΝΤΩΝΗ ΤΡΙΤΣΗ 208 - ΑΡΓΑΣΣΟΙ ΚΕΦ/ΝΙΑΣ
 Α.Φ.Μ. 072366766 - Δ.Ο.Υ. ΑΡΓΑΣΣΟΛΙΟΥ

Handwritten signature