


Θ	338077,41	420095,11	9	338126,51	420029,47
Γ	338065,15	4200120,63	9	338132,20	420028,62
Κ	338058,79	4200108,91	1	338138,02	420036,52
Α	338040,12	4200100,59	2	338108,50	420030,59
Μ	338030,36	420097,37	3	338105,24	420048,20
Ν	338019,41	420087,91	4	338087,53	420064,20
Ξ	338012,19	420068,99	5	338127,21	420033,46
Ο	338016,26	420061,00	6	338076,71	420068,05

ΜΗ ΙΔΙΟΚΤΗΣΙΑ ΔΑΣΙΚΗ ΟΙΚΟΝΟΜΟΠΟΥΛΟΥ ΑΥΤΕΛΕΣ

ΘΕΩΡΗΘΗΚΕ
 Σύμφωνα με το αρθρ. 439(3)/865
 της Γενικής Υπουργικής
 Διατάξεως 30/3/2016
 Ο Διοικητής
 Γεώργιος Τσαγανιδής
 Δασολόγος


Ε αγροτεμαχίου = 6.898,88 τμ

ΘΕΩΡΗΘΗΚΕ
 Σύμφωνα με το αρθρ. 439(3)/865
 της Γενικής Υπουργικής
 Διατάξεως 01-08-2006
 Ο Διοικητής
 Γεώργιος Τσαγανιδής
 Δασολόγος

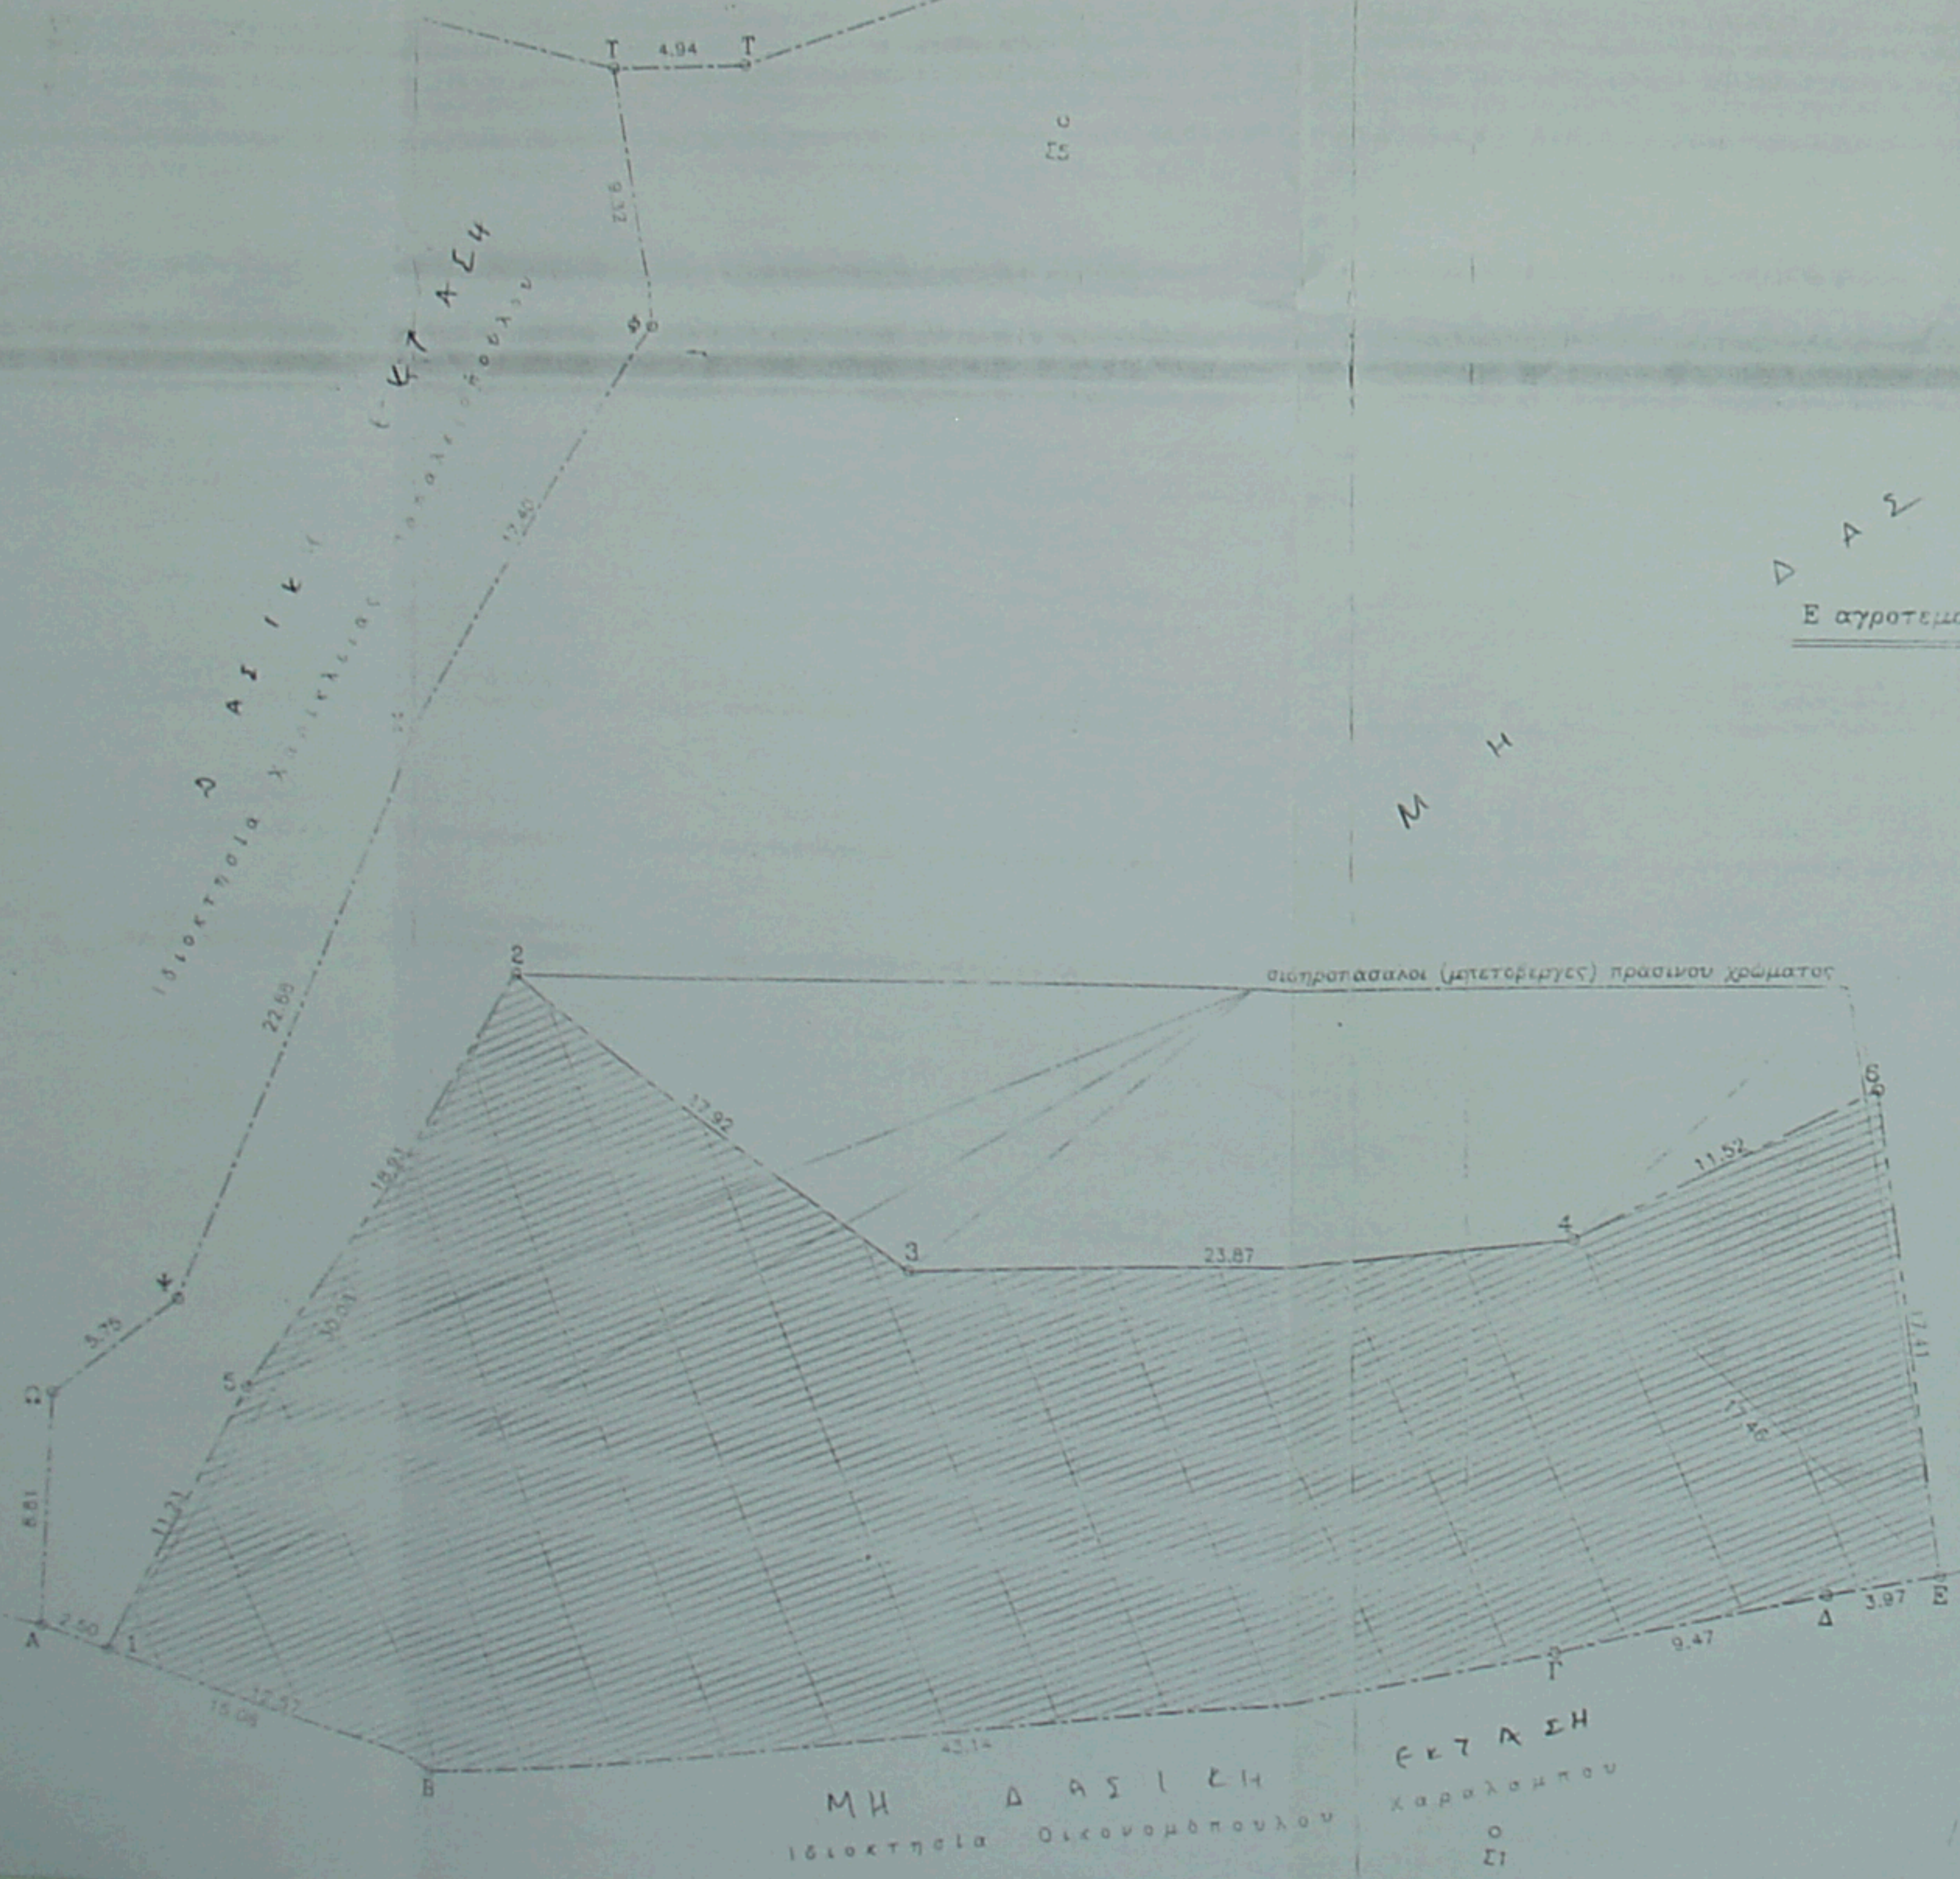

ΜΗ ΔΑΣΙΚΗ ΙΔΙΟΚΤΗΣΙΑ ΟΙΚΟΝΟΜΟΠΟΥΛΟΥ

ΕΚΤΡΕΦΗ ΚΑΡΟΛΟΠΟΥ

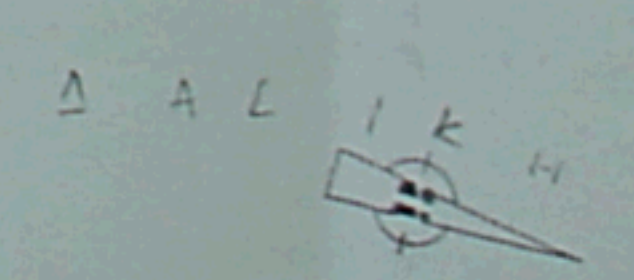

Η ενεργόμοσα την αυτοία
 Σ. Δολιανή

Δ/ΤΟΥ (Πομπη Καλλιής Γαμπρού)