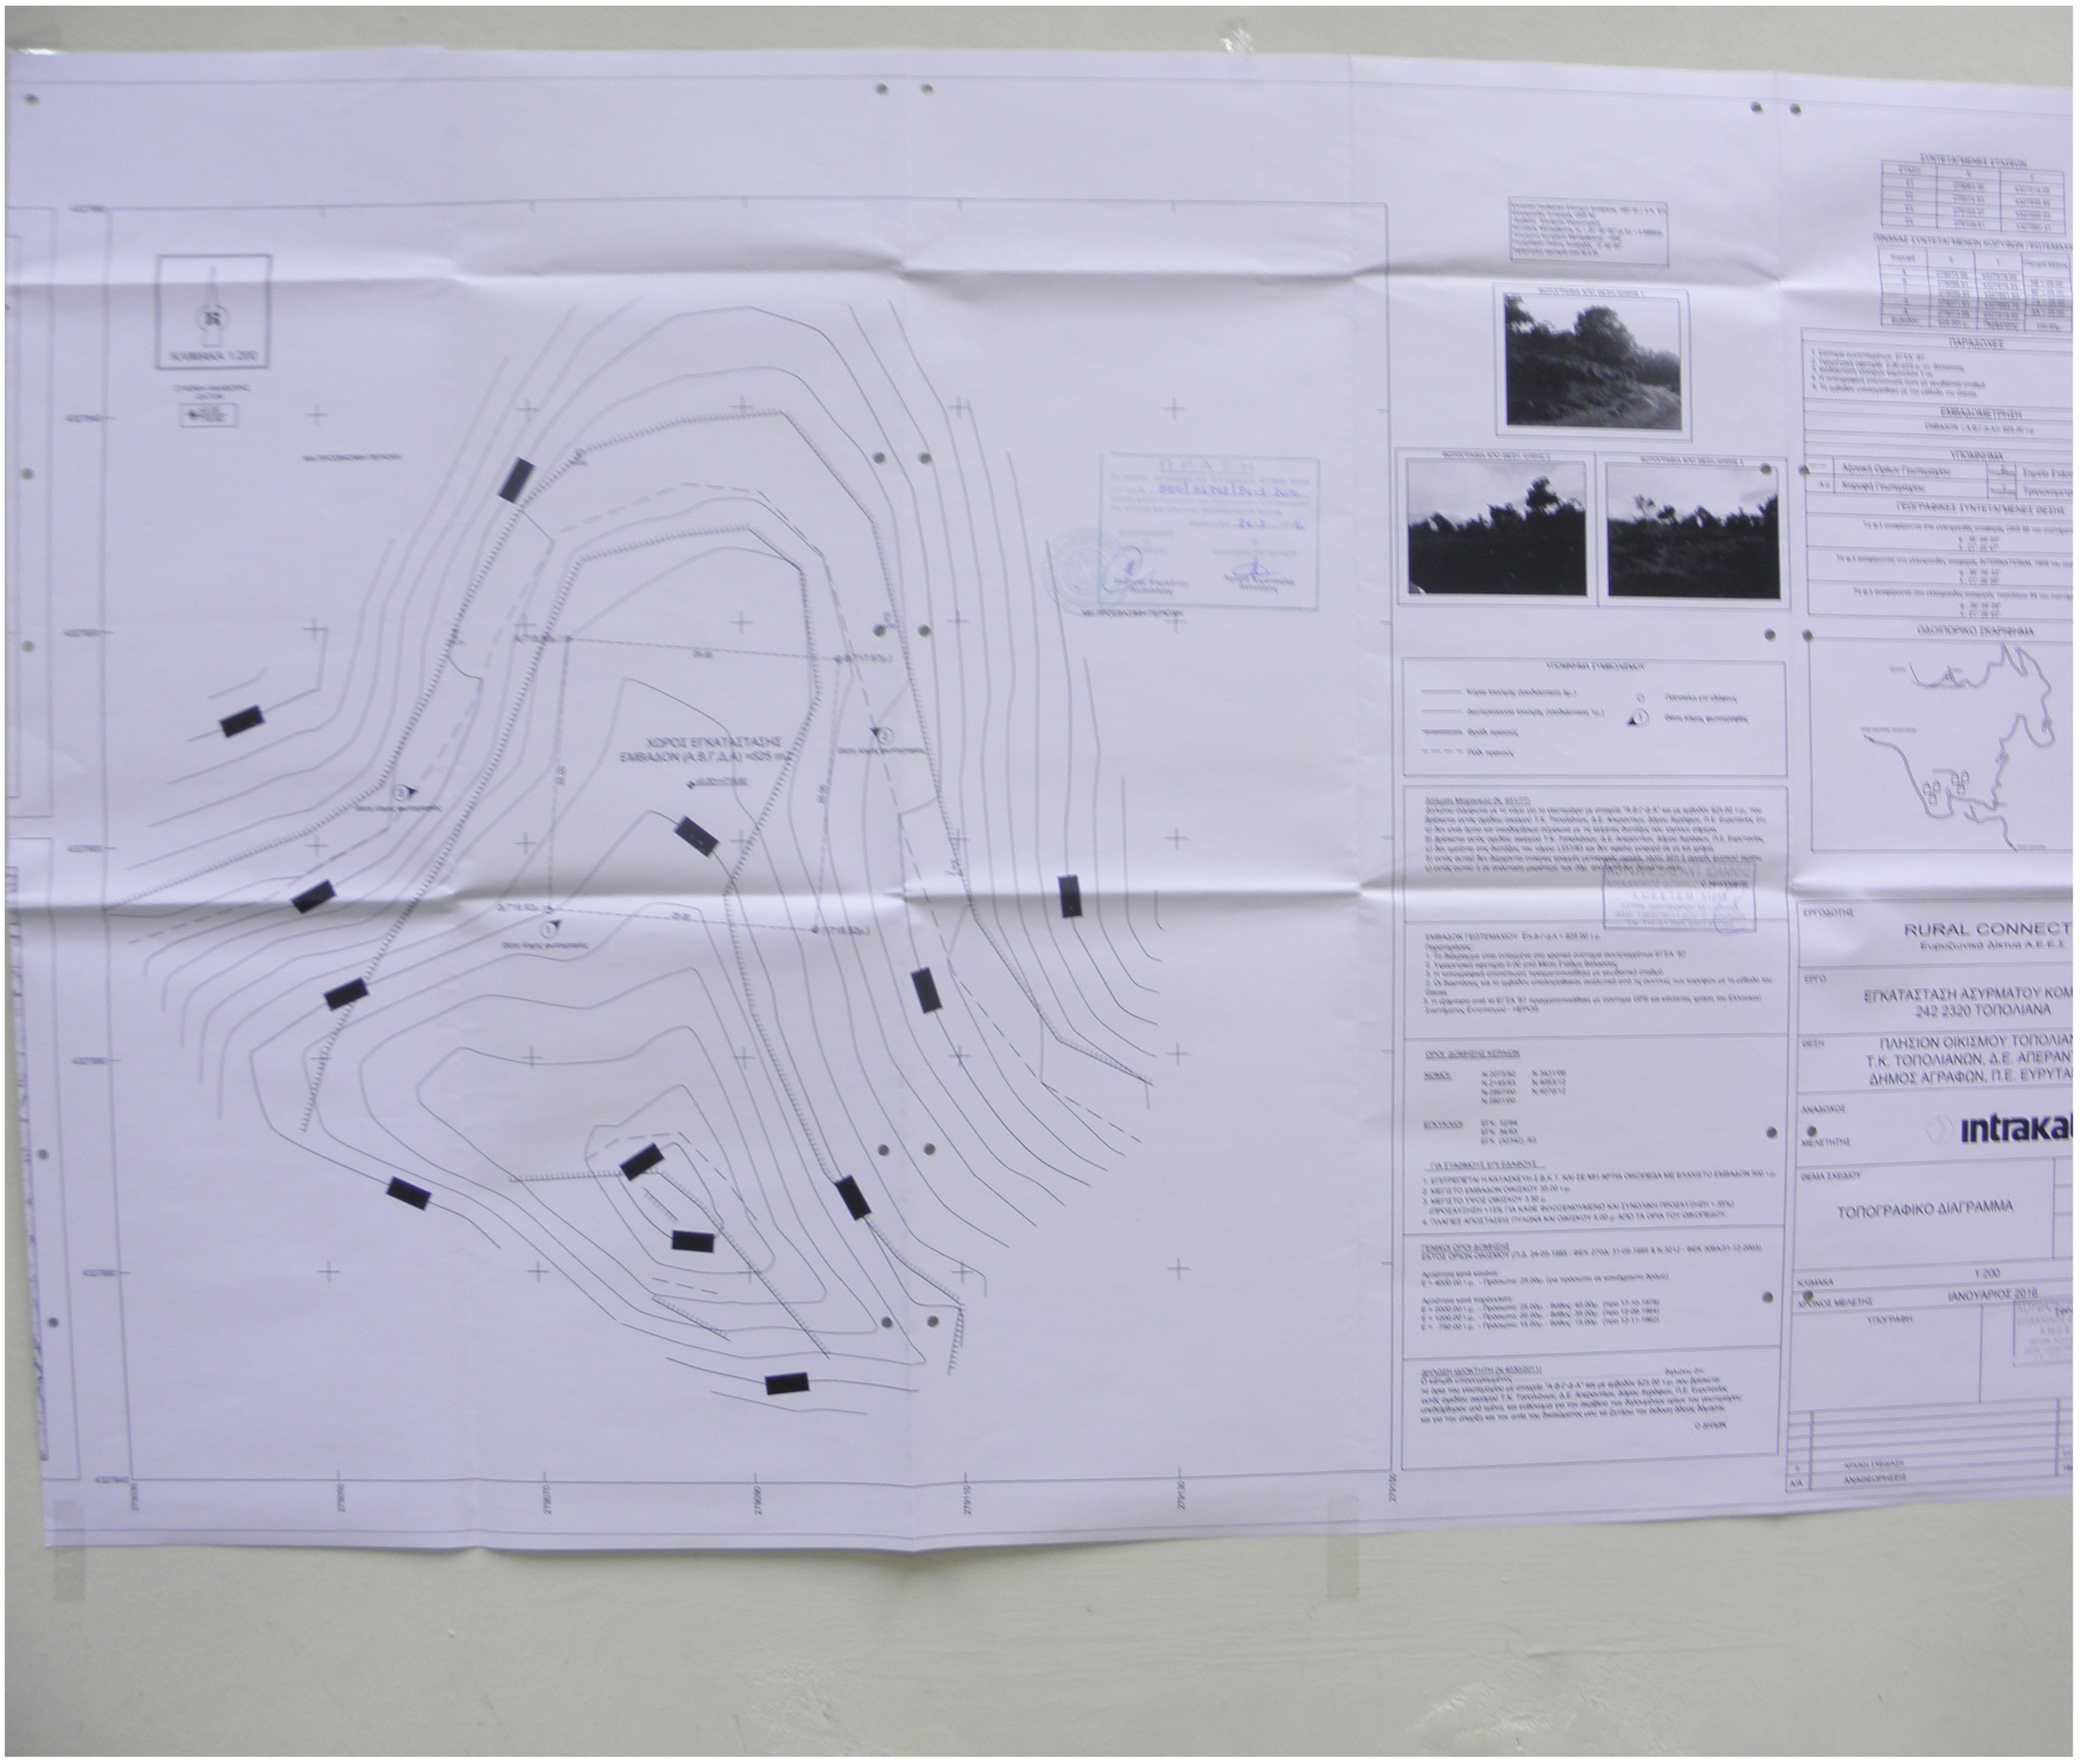
ΚΛΙΜΑΚΑ 1:200
ΧΩΡΟΣ ΕΓΚΑΤΑΣΤΑΣΗΣ
ΕΜΒΑΔΩΝ (Α,Β,Γ,Δ,Α) =625 m²
ΣΥΝΤΕΤΑΓΜΕΝΕΣ ΣΤΑΘΕΩΝ
ΠΙΝΑΚΑΣ ΣΥΝΤΕΤΑΓΜΕΝΩΝ ΚΟΡΥΦΩΝ ΓΕΩΤΕΜΑΧΙΟΥ
ΠΑΡΑΔΟΣΕΙΣ
ΕΜΒΑΔΟΜΕΤΡΗΣΗ
ΥΠΟΜΝΗΜΑ
ΓΕΩΓΡΑΦΙΚΕΣ ΣΥΝΤΕΤΑΓΜΕΝΕΣ ΘΕΣΗΣ
ΟΔΟΠΟΡΙΚΟ ΣΧΕΔΙΑΓΡΑΜΜΑ
ΥΠΟΜΝΗΜΑ ΣΥΜΒΟΛΩΝ
ΟΡΟΙ ΔΟΜΗΣΗΣ ΚΕΡΑΙΩΝ
ΓΙΑ ΣΤΑΘΜΟΥΣ ΕΓΚ ΕΜΒΑΔΟΥΣ
ΕΓΚΑΤΑΣΤΑΣΗ ΑΣΥΡΜΑΤΟΥ ΚΟΜ
242 2320 ΤΟΠΟΛΙΑΝΑ
ΠΛΗΣΙΟΝ ΟΙΚΙΣΜΟΥ ΤΟΠΟΛΙΑ
Τ.Κ. ΤΟΠΟΛΙΑΝΩΝ, Δ.Ε. ΑΠΕΡΑΝ
ΔΗΜΟΣ ΑΓΡΑΦΩΝ, Π.Ε. ΕΥΡΥΤΑ
ΤΟΠΟΓΡΑΦΙΚΟ ΔΙΑΓΡΑΜΜΑ
1:200
ΙΑΝΟΥΑΡΙΟΣ 2016