


Πίνακας κορυφών ρέματος - ΕΓΣΑ '87

α/α	X (m)	Y (m)	S (m)
21	439819.06	4456636.01	55.07
A	439863.47	4456668.58	89.94
B	439925.30	4456733.89	51.09
Γ	439945.81	4456780.68	53.97
11	439987.70	4456814.70	21.27
12	440007.71	4456807.49	62.64
Δ	439953.80	4456775.59	37.36
E	439941.04	4456740.48	24.01
Z	439926.55	4456721.34	32.70
H	439901.73	4456700.05	25.10
Θ	439886.73	4456679.92	15.64
I	439880.34	4456665.64	21.55
K	439864.83	4456650.69	44.66
20	439826.70	4456627.45	11.47
21	439819.06	4456636.01	

E = 2877.20r.μ.

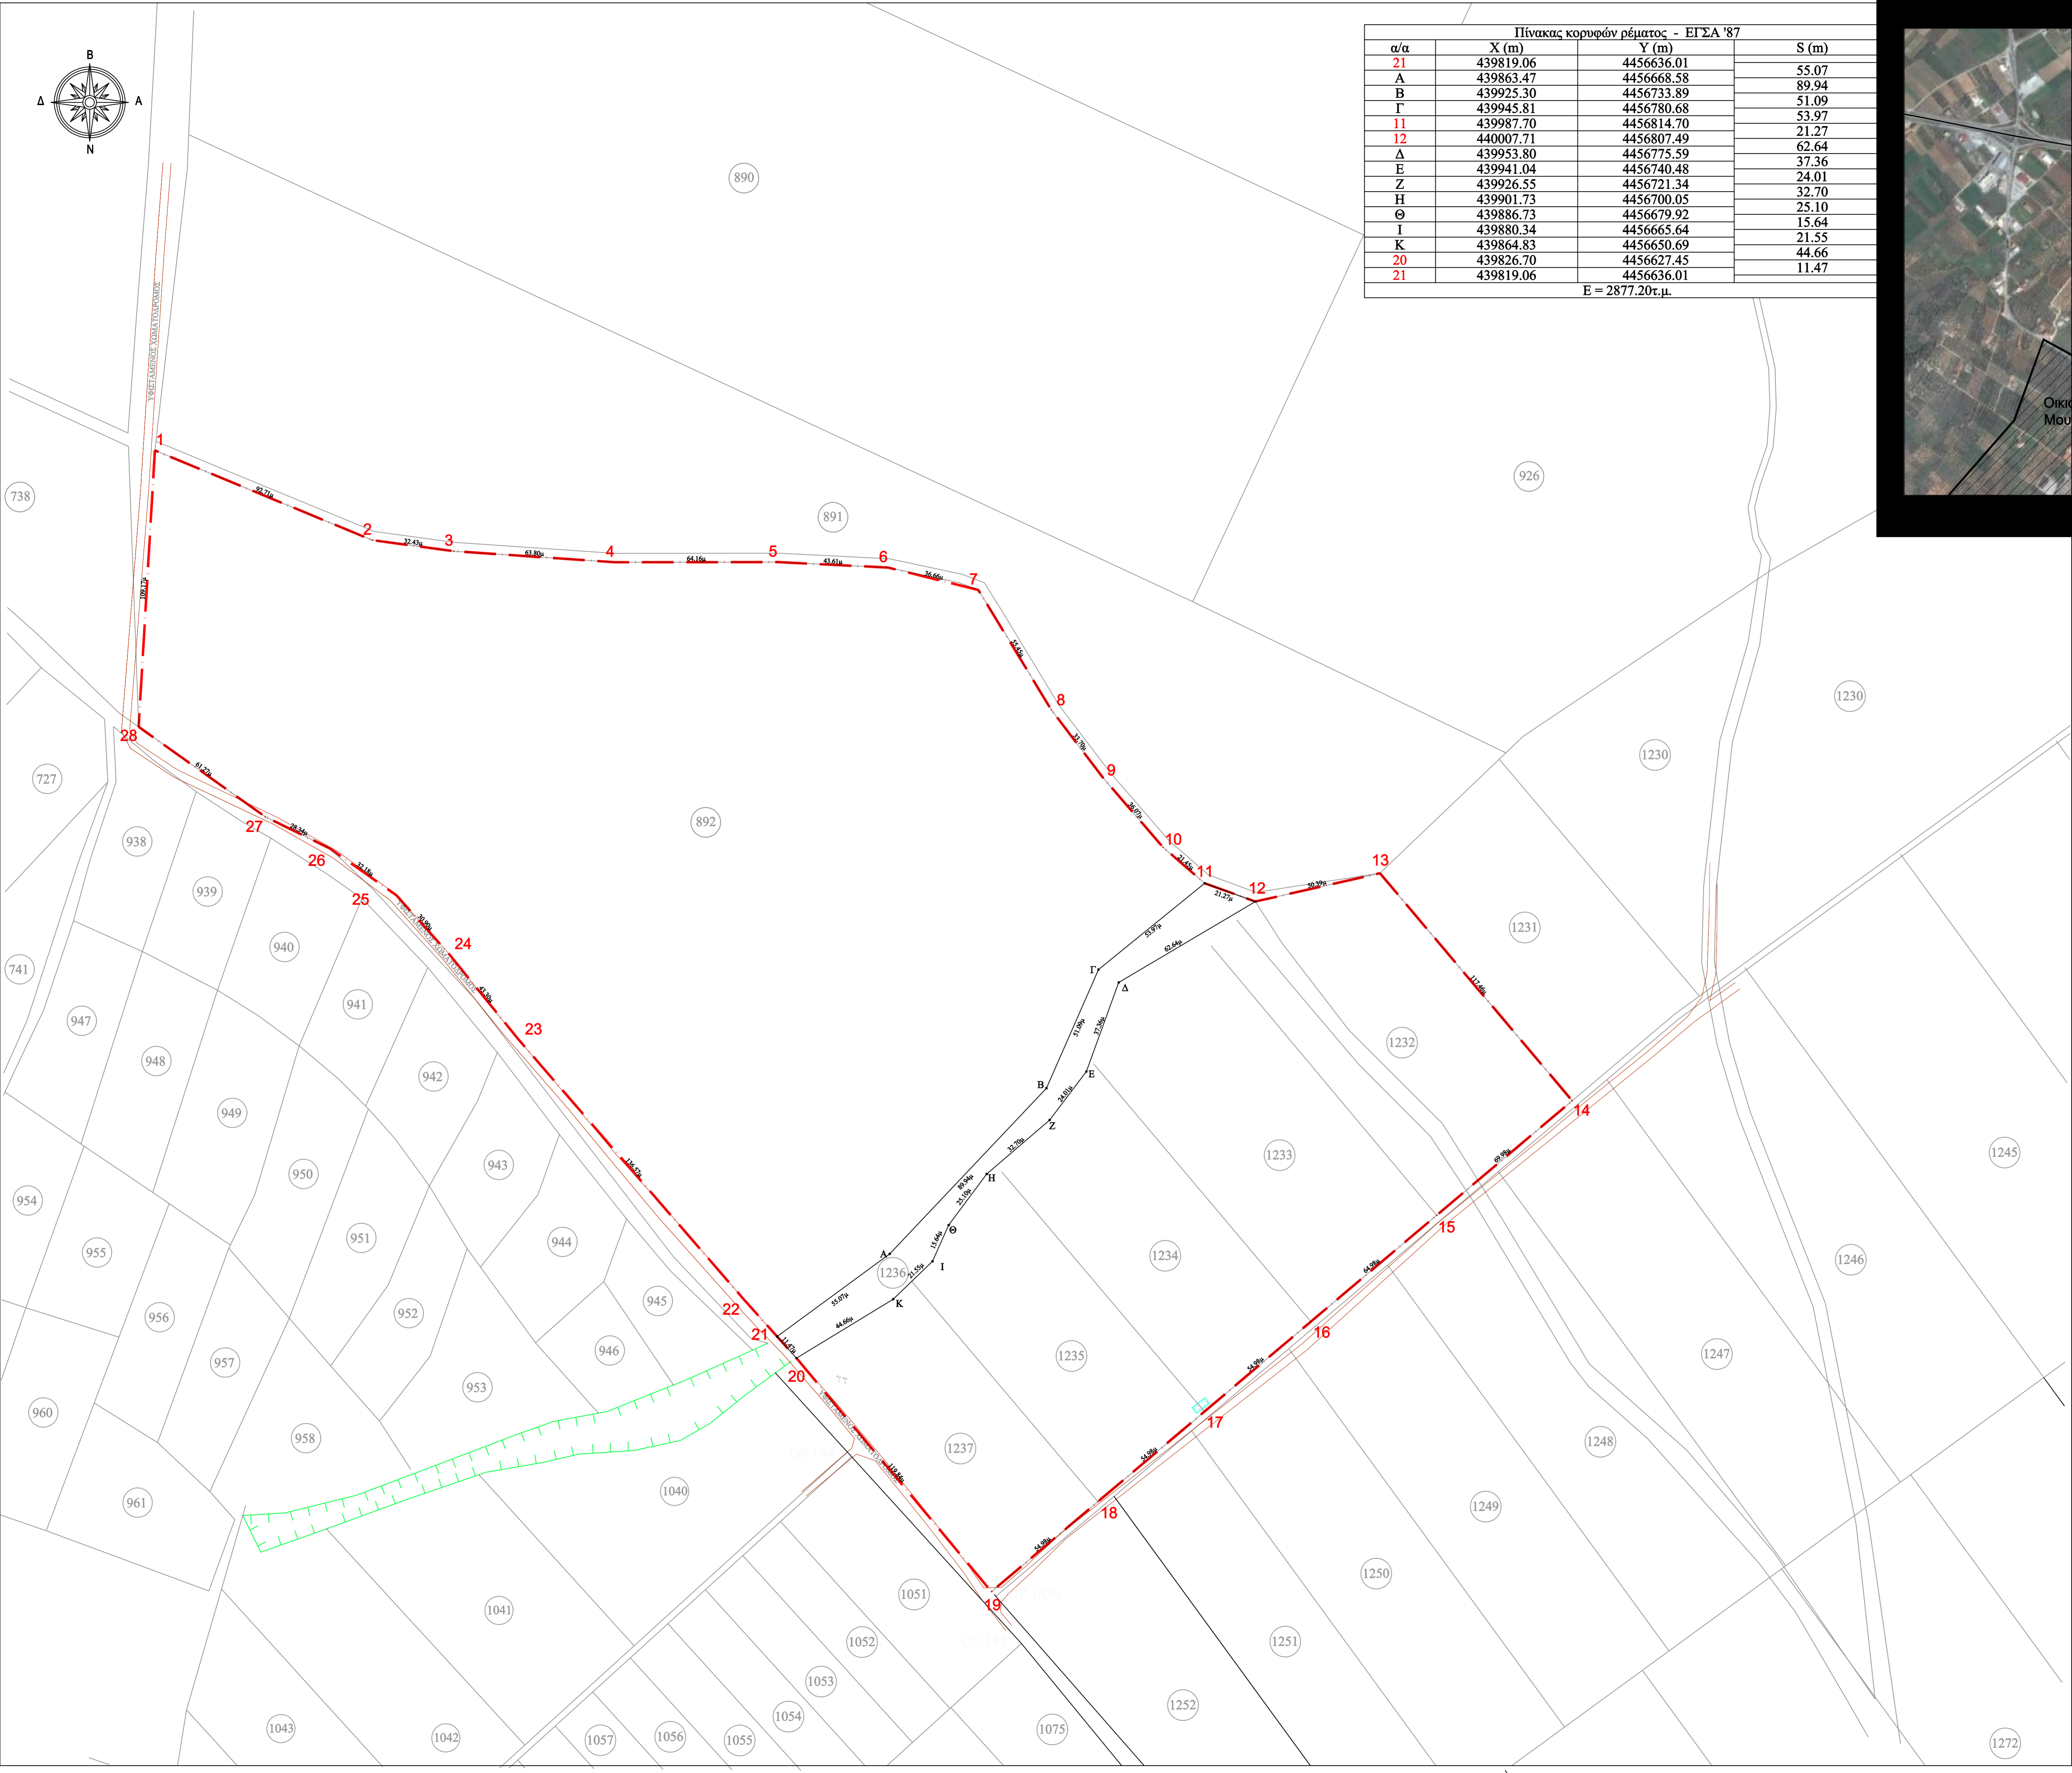

Εμβαδόν έκτασης προς Χαρακτηρισμό: 117.663m²

Α/Α	Σύστημα ΕΓΣΑ '87		Α/Α	Σύστημα ΕΓΣΑ '87	
	X	Y		X	Y
1	439573,64	4456985,36	15	440079,22	4456683,79
2	439659,34	4456950,01	16	440029,59	4456641,85
3	439691,48	4456945,66	17	439987,60	4456606,36
4	439755,13	4456941,28	18	439945,60	4456570,87
5	439819,28	4456941,35	19	439903,61	4456535,39
6	439862,84	4456939,19	20	439826,70	4456627,45
7	439898,43	4456930,37	21	439819,06	4456636,01
8	439927,27	4456883,02	22	439806,36	4456650,12
9	439947,70	4456856,21	23	439716,89	4456753,31
10	439971,29	4456828,93	24	439689,58	4456786,91
11	439987,70	4456814,70	25	439668,95	4456809,92
12	440007,71	4456807,49	26	439642,64	4456828,45
13	440056,85	4456818,67	27	439617,19	4456840,92
14	440132,66	4456728,96	28	439567,23	4456876,39

ΕΛΛΗΝΙΚΗ ΔΗΜΟΚΡΑΤΙΑ
 ΝΟΜΟΣ ΧΑΛΚΙΔΙΚΗΣ
 ΔΗΜΟΣ ΝΕΑΣ ΠΡΟΠΟΝΤΙΔΑΣ
 ΔΙΕΥΘΥΝΣΗ ΤΕΧΝΙΚΩΝ ΥΠΗΡΕΣΙΩΝ

ΠΡΑΞΗ ΧΑΡΑΚΤΗΡΙΣΜΟΥ ΚΛΗΡΟΤΕΜΑΧΙΩΝ 892, 1232, 1233, 1234, 1235, 1236 & 1237 ΑΓΡΟΚΤΗΜΑΤΟΣ ΜΟΥΔΑΝΙΩΝ ΔΗΜΟΥ ΝΕΑΣ ΠΡΟΠΟΝΤΙΔΑΣ

Τοπογραφικό Διάγραμμα Γενικής Διάταξης Έργων

ΑΡΙΘΜΟΣ ΣΧΕΔΙΟΥ :	ΚΛΙΜΑΚΑ	ΗΜΕΡΟΜΗΝΙΑ
1	1 : 1.000	Ιανουάριος 2015

Ο ΣΥΝΤΑΞΑΣ:	ΘΕΩΡΗΘΗΚΕ Ο Πρωτόδικος Δ.Τ.Υ. Δήμου Νέας Προποντιδας
DELCO E.P.E.	Ιωάννης Ελευθεροδης Πολιτικός Μηχανικός ΠΕ