ΤΟΠΟΓΡΑΦΙΚΟ ΔΙΑΓΡΑΜΜΑ

ΙΔΙΟΚΤ: ΣΟΦΙΑΣ Ν.ΠΑΝΟΥΤΣΟΠΟΥΛΟΥ

ΠΕΡΙΦΕΡΕΙΑΚΗ ΕΝΟΤΗΤΑ ΚΟΡΙΝΘΙΑΣ
Δήμος : ΝΕΜΕΑΣ
Τοπικη κοινοτητα : ΑΡΧ ΝΕΜΕΑΣ
Θέση : " ΠΡΟΒΕΣΤΑ "

ΕΜΒΑΔΟΝ ΓΗΠΕΔΟΥ : 7701.47 μ2

Ε (1,2,3,4,5,6,7,8,9,10,11,12,13,14,15,16,17,18,19,20,21,22,23,24,25,26,27,28,29,1) = 7701.47 μ2

ΣΥΝΤΕΤΑΓΜΕΝΕΣ ΚΟΡΥΦΩΝ (ΕΓΣΑ.87)

ΚΩΔΙΚΟΣ: Ε Ε= 7701.47 μ²

ΚΟΡΥΦΕΣ	X	Y	ΠΛΕΥΡΕΣ
1	385863.750	4184073.721	35.60
2	385828.283	4184076.805	7.46
3	385822.952	4184071.591	11.00
4	385814.349	4184064.732	17.94
5	385802.184	4184051.547	21.69
6	385785.723	4184037.425	24.85
7	385761.888	4184030.393	11.58
8	385750.329	4184029.702	11.82
9	385738.545	4184030.553	22.38
10	385716.798	4184025.278	17.71
11	385715.278	4184007.637	10.12
12	385716.003	4183997.543	15.26
13	385718.029	4183982.418	12.61
14	385720.818	4183970.119	5.83
15	385726.616	4183970.726	11.03
16	385737.374	4183973.151	10.01
17	385747.379	4183972.761	9.97
18	385754.723	4183966.017	30.22
19	385777.822	4183985.502	8.71
20	385784.648	4183990.919	7.76
21	385787.758	4183998.027	6.04
22	385793.677	4183999.239	7.31
23	385799.375	4184003.821	14.40
24	385811.827	4184011.045	19.81
25	385830.258	4184018.314	19.80
26	385848.438	4184026.162	14.65
27	385862.438	4184030.483	14.78
28	385862.556	4184045.267	21.49
29	385863.250	4184066.748	6.99

Το παρον τοπογραφικο διαγραμμα συνοδευει την δηλωση μου (παρ.1α του αρθρου 3 του Ν. 4178/2013 για το αγροτεμαχιο με ηλεκτρονικο κωδικο της δηλωσης υπαγωγης στις διαταξεις του Ν.4178/2013 (μοναδικος αριθμος ακινητου) που εξηλθε απο το πληροφοριακο συστημα του ΤΕΕ .... δηλωνω δε υπευθυνα οτι θα ειναι ταυτοσημο με αυτο που θα εισαχθει στο πληροφοριακο συστημα του ΤΕΕ σε ηλεκτρονικη μορφη.

ΔΗΛΩΣΗ ΙΔΙΟΚΤΗΤΗ

Η κάτωθι υπογεγραμμένη Ιδιοκτήτης κ. ΣΟΦΙΑ ΠΑΝΟΥΤΣΟΠΟΥΛΟΥ της ιδιοκτησίας που εμφανίζεται στο παρόν τοπογραφικό διάγραμμα, δηλώνω υπεύθυνα ότι τα αναγραφόμενα στο ανωτέρω διάγγραμμα στοιχεία, είναι απόλυτα ακριβή, τα δε όρια της ιδιοκτησίας μου τέθηκαν καθ' υπόδειξή μου.

Κορινθος Φεβρουαριος 2016
Η Ιδιοκτήτης

ΠΑΡΑΤΗΡΗΣΕΙΣ

1. Δεν έγινε έλεγχος τίτλων από τον μηχανικό (ΔΕΝ ΠΡΟΣΚΟΜΙΣΘΗΣΑΝ)
2. Τα όρια υπεδείχθησαν από τον κ . ...
3. Το γηπεδο υπαγεται στο ελεγχο Δασαρχειου, εχει δεν εχει χαρακτηρισμο ,

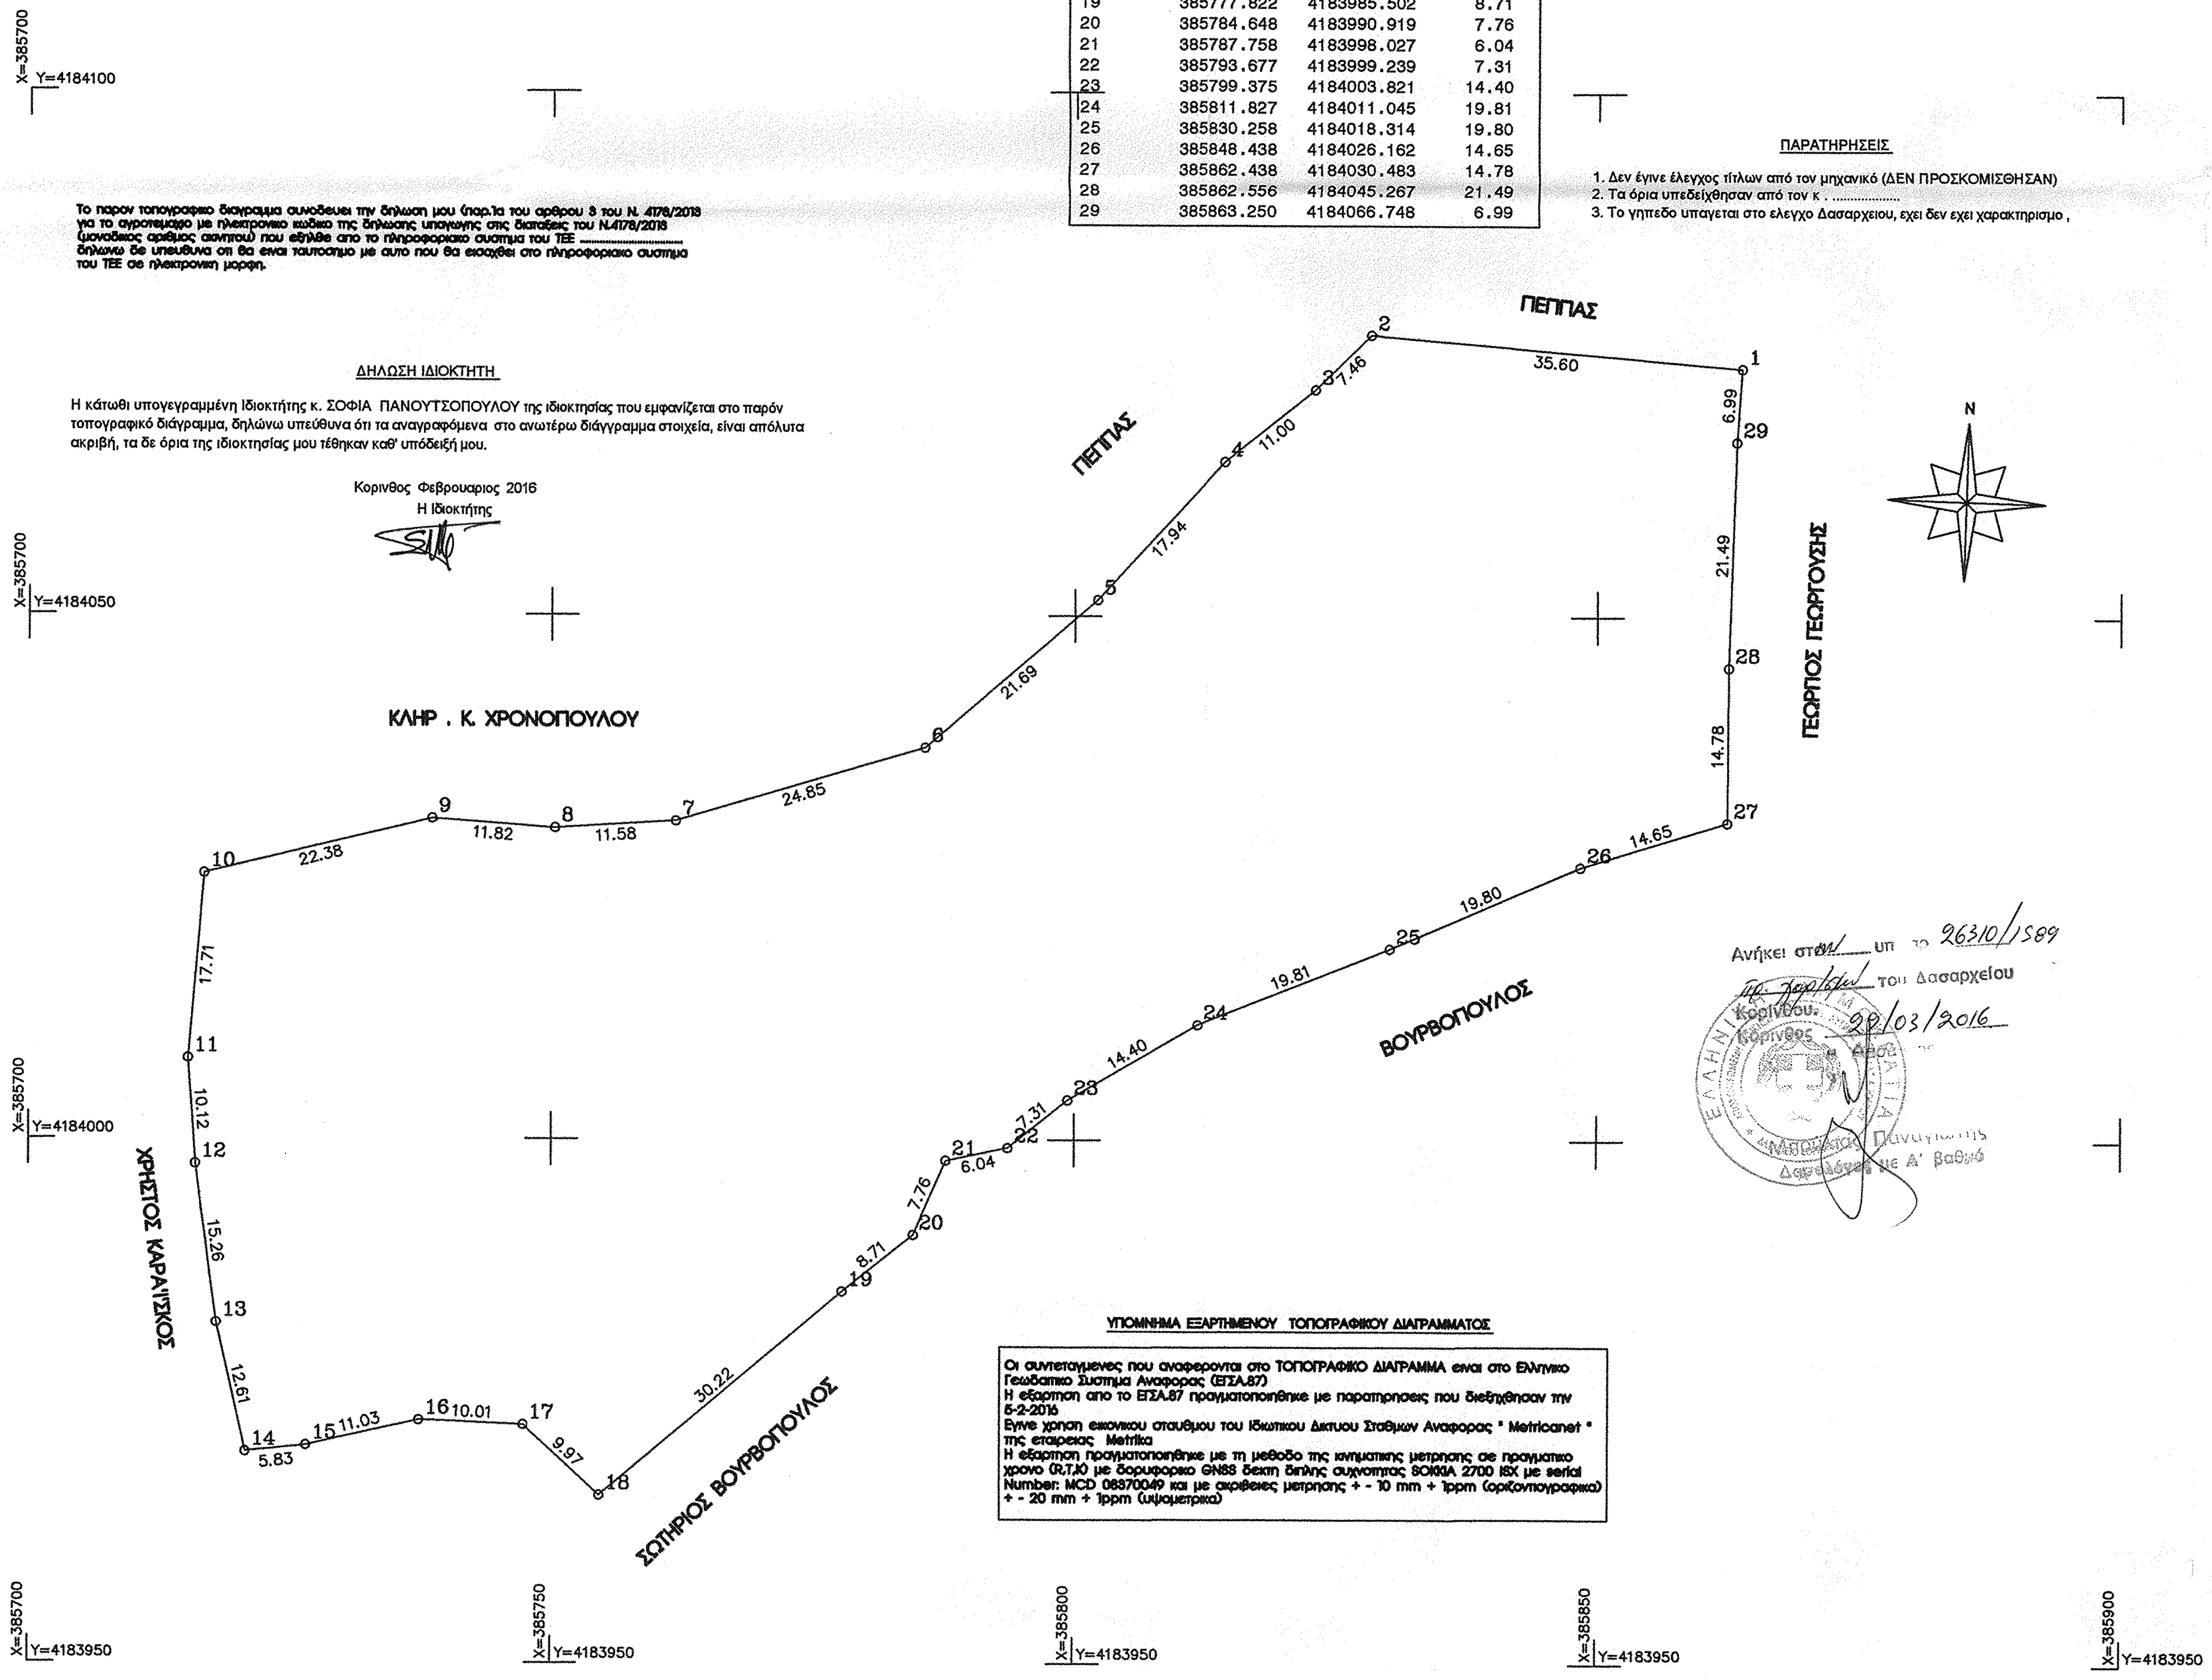
X=385700 Y=4184100
X=385700 Y=4184050
X=385700 Y=4184000
X=385700 Y=4183950
X=385750 Y=4183950
X=385800 Y=4183950
X=385850 Y=4183950
X=385900 Y=4183950
ΠΕΠΠΑΣ
ΠΕΠΠΑΣ
ΚΛΗΡ . Κ. ΧΡΟΝΟΠΟΥΛΟΥ
ΧΡΗΣΤΟΣ ΚΑΡΑΓΙΣΚΟΣ
ΣΩΤΗΡΙΟΣ ΒΟΥΡΒΟΠΟΥΛΟΣ
ΒΟΥΡΒΟΠΟΥΛΟΣ
ΓΕΩΡΓΙΟΣ ΓΕΩΡΓΟΥΣΗΣ
N
1
2
3
4
5
6
7
8
9
10
11
12
13
14
15
16
17
18
19
20
21
22
23
24
25
26
27
28
29
35.60
7.46
11.00
17.94
21.69
24.85
11.58
11.82
22.38
17.71
10.12
15.26
12.61
5.83
11.03
10.01
9.97
30.22
8.71
7.76
6.04
7.31
14.40
19.81
19.80
14.65
14.78
21.49
6.99

Ανήκει στ~~~ υπ αρ 26310/1589
του Δασαρχείου Κορίνθου.
Κόρινθος 29/03/2016
Πανα[illegible]
Δασολόγος με Α' Βαθμό

ΥΠΟΜΝΗΜΑ ΕΞΑΡΤΗΜΕΝΟΥ ΤΟΠΟΓΡΑΦΙΚΟΥ ΔΙΑΓΡΑΜΜΑΤΟΣ

Οι συντεταγμενες που αναφερονται στο ΤΟΠΟΓΡΑΦΙΚΟ ΔΙΑΓΡΑΜΜΑ ειναι στο Ελληνικο Γεωδαιτικο Συστημα Αναφορας (ΕΓΣΑ.87)
Η εξαρτηση απο το ΕΓΣΑ.87 πραγματοποιηθηκε με παρατηρησεις που διεξηχθησαν την 5-2-2016
Εγινε χρηση εικονικου σταθμου του Ιδιωτικου Δικτυου Σταθμων Αναφορας " Metricanet " της εταιρειας Metrika
Η εξαρτηση πραγματοποιηθηκε με τη μεθοδο της κινηματικης μετρησης σε πραγματικο χρονο (R,T,K) με δορυφορικο GNSS δεκτη διπλης συχνοτητας SOKKIA 2700 ISX με serial Number: MCD 08370049 και με ακριβειες μετρησης + - 10 mm + 1ppm (οριζοντιογραφικα) + - 20 mm + 1ppm (υψομετρικα)

ΑΠΟΣΠΑΣΜΑ ΟΡΘΟΦΩΤΟΧΑΡΤΗ (384-4182)

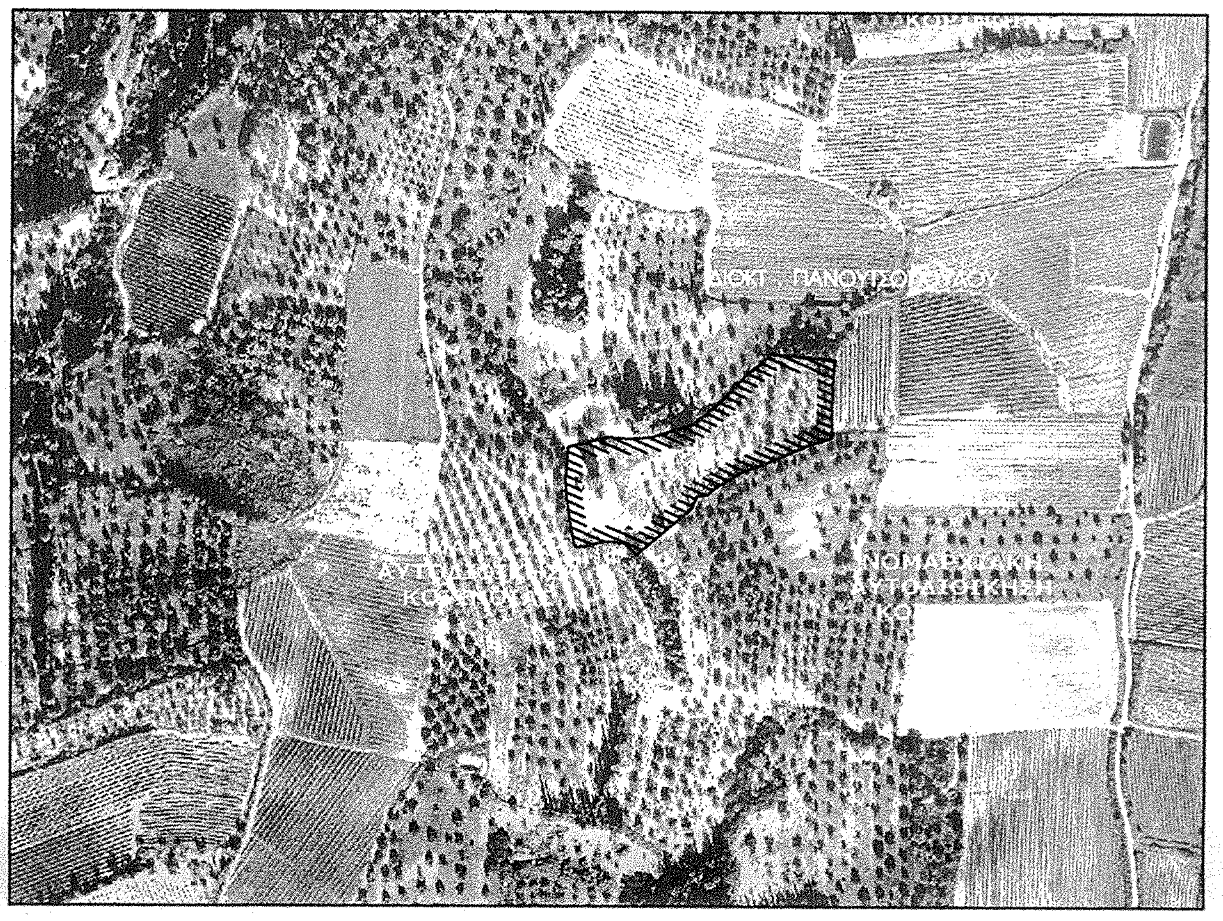
ΙΔΙΟΚΤ. ΠΑΝΟΥΤΣΟ
ΝΟΜΑΡΧΙΑΚΗ ΑΥΤΟΔΙΟΙΚΗΣΗ
ΑΥΤ
ΚΟ

ΔΗΛΩΣΗ Ν . 651/77 & ΕΓΚΥΚΛΙΟΣ Υ.ΠΕ. ΧΩ.ΔΕ. 51974/6737/12-7-1989

Το παρον γηπεδο με τα στοιχεια :
1.2.3.4,5,6,7,8,9,10.11,12,,,,,,,,,,,,,,,,,,,,,,,,,,26,27,28,29,1
Εκτασεως 7701.47 μ2 βρισκεται εκτος σχεδιου πολεως . εκτος οικισμου προυφισταμενου του 1923 και εκτος ζωνης των 500 μ αυτου .
Και ειναι αρτιο και οικοδομησιμο με ειδικους ορους δομησης και μετα απο αδεια της Δ\σης Γεωργιας και Δασαρχειου εφ'οσον υφισταται ως αυτοτελες ακινητο προ του ετους 2003 . συμφωνα με τις υπαρχουσες πολεοδομικες διαταξεις.
Το παραπανω γηπεδο δεν υπαγεται στις διαταξεις του Ν.1337/1983 και δεν οφειλουν εισφορα σε γη και χρημα.
Ειναι εκτος ΓΠΣ,εκτος περιοχης με ειδικους ορους δομησης . ΑΠΟΣΤΑΣΗ ΑΠΟ ΘΑΛΑΣΣΑ > 800 μ

Ο
ΣΥΝΤΑΞΑΣ ΜΗΧΑΝΙΚΟΣ

ΑΡΓΥΡΗΣ Ν. ΚΟΝΤΟΓΙΑ
ΔΙΠΛΩΜΑΤΟΥΧΟΣ ΠΟΛΙΤΙΚΟΣ ΜΗ
ΑΡΙΣΤΟΤΕΛΕΙΟΥ ΠΑΝΕΠΙΣΤΗΜΙΟΥ
ΜΕΛΟΣ Τ.Ε.Ε. ΑΡΙΘ. ΜΗΤΡ
ΑΝΕΞΑΡΤΗΣΙΑΣ
ΤΗΛ. 27410-2
ΑΦΜ 050842094 ΔΟΥ

Κλιμακα : 1 : 500	ημερομηνια : ΦΕΒΡΟΥΑΡΙΟΣ 2016
υπογραφη :	σφραγιδα : ΑΡΓΥΡΗΣ Ν. ΚΟΝΤΟΓΙΑ ΔΙΠΛΩΜΑΤΟΥΧΟΣ ΠΟΛΙΤΙΚΟΣ ΜΗ ΑΡΙΣΤΟΤΕΛΕΙΟΥ ΠΑΝΕΠΙΣΤΗΜΙΟΥ Θ ΜΕΛΟΣ Τ.Ε.Ε. ΑΡΙΘ. ΜΗΤΡΩ ΕΘΝ. ΑΝΕΞΑΡΤΗΣΙΑΣ 32 Κ ΤΗΛ. 27410-23 ΑΦΜ 050842094 ΔΟΥ Κ