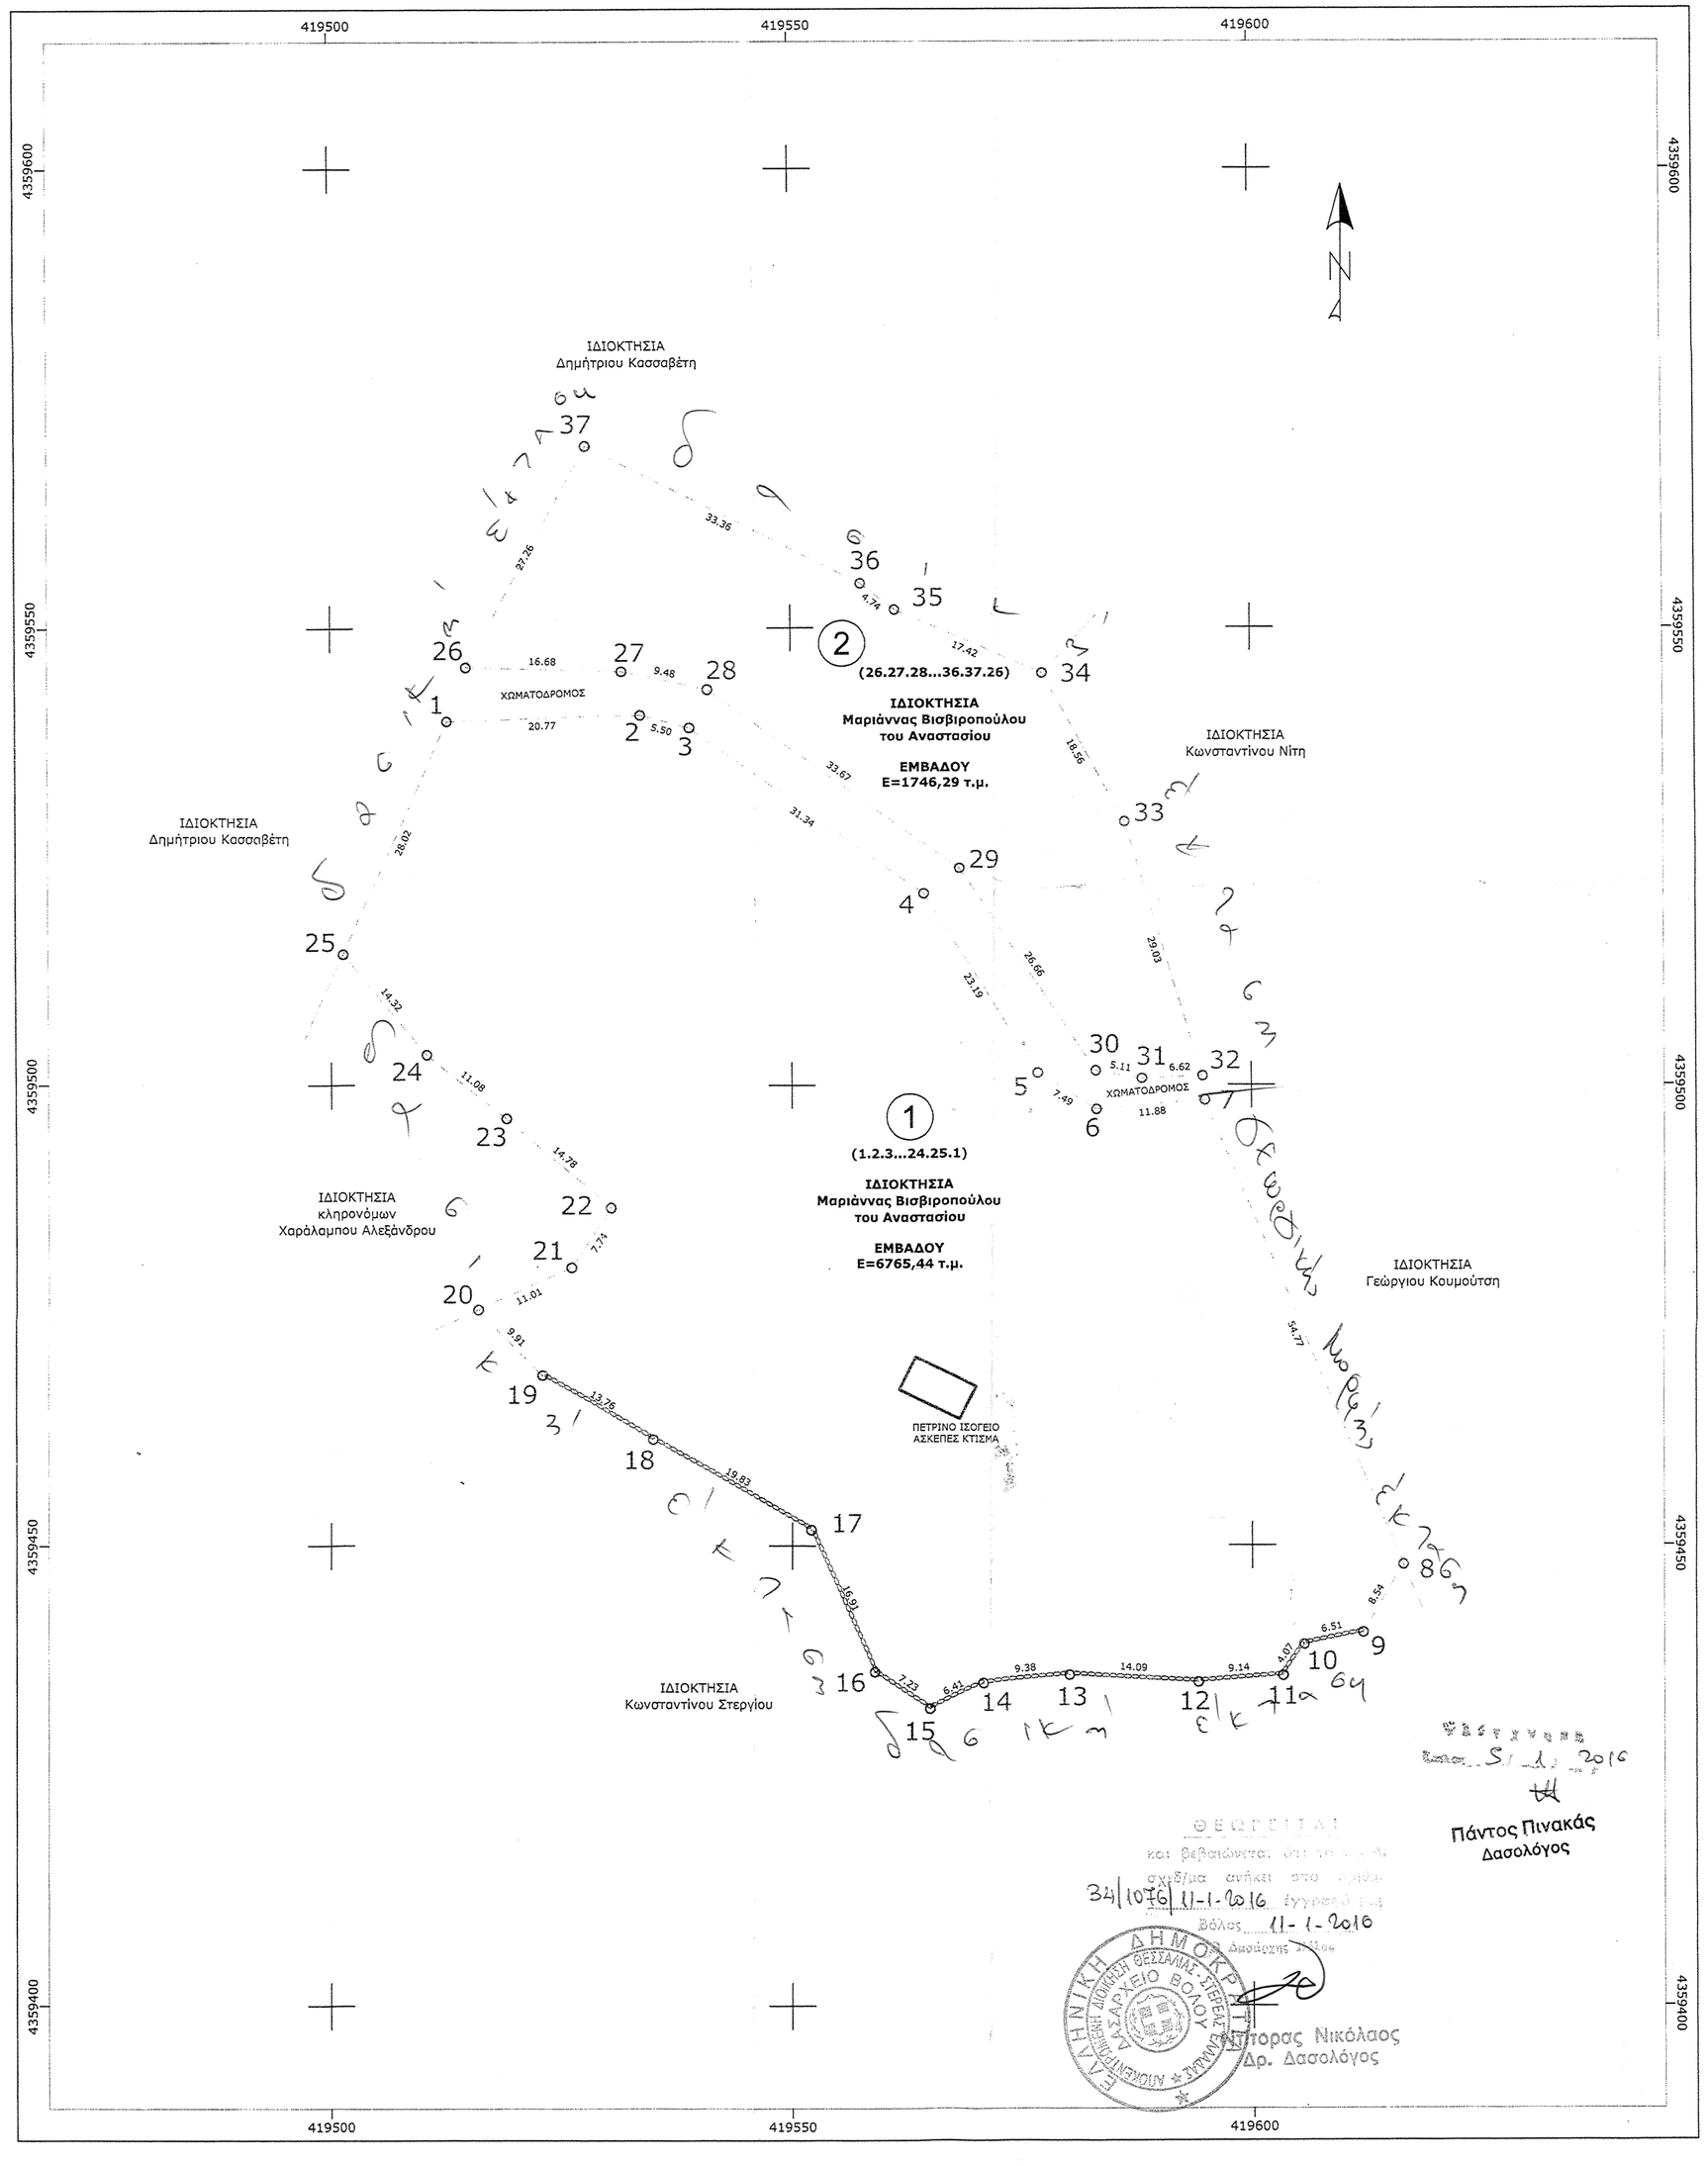

ΣΥΝΤΕΤΑΓΜΕΝΕΣ ΚΟΡΥΦΩΝ ΓΗΠΕΔΟΥ 1					
ΣΗΜΕΙΟ	Χ (m)	Υ (m)	ΣΗΜΕΙΟ	Χ (m)	Υ (m)
1	419512.808	4359539.872	2	419533.566	4359540.531
3	419538.895	4359539.157	4	419564.414	4359520.957
5	419576.740	4359501.313	6	419583.097	4359497.354
7	419594.939	4359498.357	8	419616.242	4359447.896
9	419611.913	4359440.539	10	419605.537	4359439.244
11	419603.236	4359435.881	12	419594.120	4359435.179
13	419580.048	4359435.926	14	419570.710	4359435.062
15	419564.941	4359432.269	16	419558.944	4359436.300
17	419552.061	4359451.742	18	419534.857	4359461.612
19	419522.986	4359468.562	20	419516.016	4359475.610
21	419526.032	4359480.186	22	419530.249	4359486.673
23	419519.118	4359496.390	24	419510.497	4359503.348
25	419501.303	4359514.321			
Εμβαδό = 6765.44 m²		Περίμετρος = 367.668 m		Σημεία : 25	

ΣΥΝΤΕΤΑΓΜΕΝΕΣ ΚΟΡΥΦΩΝ ΓΗΠΕΔΟΥ 2					
ΣΗΜΕΙΟ	Χ (m)	Υ (m)	ΣΗΜΕΙΟ	Χ (m)	Υ (m)
26	419514.910	4359545.782	27	419531.585	4359545.287
28	419540.855	4359543.311	29	419568.246	4359523.737
30	419583.036	4359501.555	31	419588.074	4359500.729
32	419594.691	4359500.980	33	419586.275	4359528.759
34	419577.339	4359545.031	35	419561.362	4359551.965
36	419557.596	4359554.841	37	419527.784	4359569.811
Εμβαδό = 1746.29 m²		Περίμετρος = 228.580 m		Σημεία : 12	

ΥΠΕΥΘΥΝΗ ΔΗΛΩΣΗ ΤΟΥ Ν.651/77

Ο υπογεγραμμένος Μηχανικός δηλώνω ότι τα γήπεδα υπό στοιχεία :

1. **(1.2.3...24.25.1) Εμβαδού Ε=6765,44 m² και**
2. **(26.27.28...36.37.26) Εμβαδού Ε=1746,29 m²**

βρίσκονται εκτός ορίων οικισμού Δράκειας, στη κτηματική περιφέρεια της τοπικής κοινότητας Δράκειας, Δημοτικής Ενότητας Αγριάς του Δήμου Βόλου, Περιφερειακής Ενότητας Μαγνησίας της Περιφέρειας Θεσσαλίας, στη θέση «Ξυνά Νερά» και είναι το με αριθμό 1 κατά παρέκκλιση άρτιο και οικοδομήσιμο, το δε με αριθμό 2 μη άρτιο και μη οικοδομήσιμο σύμφωνα με τις ισχύουσες Πολεοδομικές Διατάξεις.

Οι παραπάνω ιδιοκτησίες δεν υπάγονται στις διατάξεις του Ν. 1337/83 και συνεπώς δεν οφείλουν εισφορά σε γη και χρήμα, βρίσκονται δε εκτός Γ.Π.Σ., εκτός Ζ.Ο.Ε. και εντός της περιοχής με κωδικό GR1430004 «Όρος Πήλιο και παράκτια θαλάσσια ζώνη» του Δικτύου NATURA 2000, ενώ απέχουν από τη θάλασσα περισσότερο από 800 m.

Αγριά Βόλου, 4 ΣΕΠΤΕΜΒΡΙΟΥ 2015

Ο ΜΗΧΑΝΙΚΟΣ

ΑΝΤΩΝΗΣ ΧΑΛΚΙΑΣ
ΠΤΥΧ. ΠΟΛΙΤΙΚΟΣ ΜΗΧΑΝΙΚΟΣ
ΔΟΜΙΚΩΝ ΕΡΓΩΝ Τ.Ε.
28ης ΟΚΤΩΒΡΙΟΥ 56
ΑΓΡΙΑ ΒΟΛΟΥ • ΤΗΛ: 24280 92626
Α.Φ.Μ. 044379250 • Δ.Ο.Υ. ΒΟΛΟΥ

ΔΗΛΩΣΗ ΥΛΟΠΟΙΗΣΗΣ ΟΡΙΩΝ

Η υπογεγραμμένη ιδιοκτήτης των γηπέδων υπό στοιχεία **(1.2.3...24.25.1)** και **(26.27.28...36.37.26)** δηλώνω ότι υπέδαξα τα όρια που έχουν υλοποιηθεί από εμένα και ότι αυτά είναι ορθά και σύμφωνα με το παρόν τοπογραφικό διάγραμμα.

Η ΙΔΙΟΚΤΗΤΗΣ

ΕΞΑΡΤΗΣΗ ΤΟΠΟΓΡΑΦΙΚΟΥ ΔΙΑΓΡΑΜΜΑΤΟΣ

Τα ανωτέρω γήπεδα είναι ενταγμένα στο Ελληνικό Γεωδαιτικό Σύστημα Αναφοράς 1987 (ΕΓΣΑ '87). Η αποτύπωση έγινε με το δορυφορικό δέκτη GPS Leica Viva GS08 NetWork Rover στο δίκτυο Leica SmartNet Greece, με χρήση του ενιαίου μετασχηματισμού συντεταγμένων του HEPOS, της δικτυακής τεχνικής MAX και της τεχνικής μετρήσεων RTK.

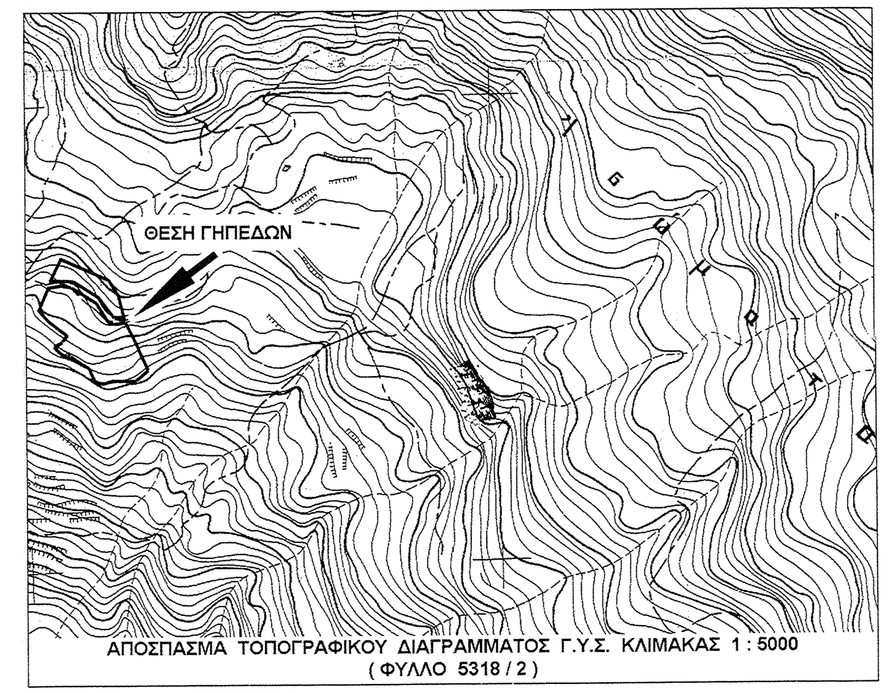

ΕΡΓΟΔΟΤΗΣ	ΜΑΡΙΑΝΝΑ ΒΙΣΒΙΡΟΠΟΥΛΟΥ του ΑΝΑΣΤΑΣΙΟΥ
ΕΡΓΟ	ΑΠΟΤΥΠΩΣΗ ΓΗΠΕΔΩΝ
ΘΕΣΗ	ΕΚΤΟΣ ΟΡΙΩΝ ΟΙΚΙΣΜΟΥ ΚΤΗΜΑΤΙΚΗ ΠΕΡΙΦΕΡΕΙΑ ΔΡΑΚΕΙΑΣ ΘΕΣΗ «ΞΥΝΑ ΝΕΡΑ»

ΤΕΧΝΙΚΟ ΓΡΑΦΕΙΟ

ΜΕΛΕΤΩΝ-ΕΠΙΒΛΕΨΕΩΝ-ΚΑΤΑΣΚΕΥΩΝ

ΜΕΛΕΤΗΤΗΣ : **ΑΝΤΩΝΗΣ ΧΑΛΚΙΑΣ**

28ης ΟΚΤΩΒΡΙΟΥ 54 - ΑΓΡΙΑ 2428092626

ΘΕΜΑ ΣΧΕΔΙΟΥ		ΘΕΩΡΗΣΗ ΥΠΗΡΕΣΙΑΣ
ΤΟΠΟΓΡΑΦΙΚΟ ΔΙΑΓΡΑΜΜΑ		
ΚΛΙΜΑΚΑ	ΑΡΙΘΜΟΣ ΣΧΕΔΙΟΥ	Ο ΕΛΕΓΧΩΝ ΜΗΧΑΝΙΚΟΣ
1: 500		
ΧΡΟΝΟΣ ΜΕΛΕΤΗΣ		
09 / 2015		
		Ο ΜΕΛΕΤΗΤΗΣ ΜΗΧΑΝΙΚΟΣ
		ΑΝΤΩΝΗΣ ΧΑΛΚΙΑΣ ΠΤΥΧ. ΠΟΛΙΤΙΚΟΣ ΜΗΧΑΝΙΚΟΣ ΔΟΜΙΚΩΝ ΕΡΓΩΝ Τ.Ε. 28ης ΟΚΤΩΒΡΙΟΥ 56 ΑΓΡΙΑ ΒΟΛΟΥ • ΤΗΛ: 24280 92626 Α.Φ.Μ. 044379250 • Δ.Ο.Υ. ΒΟΛΟΥ