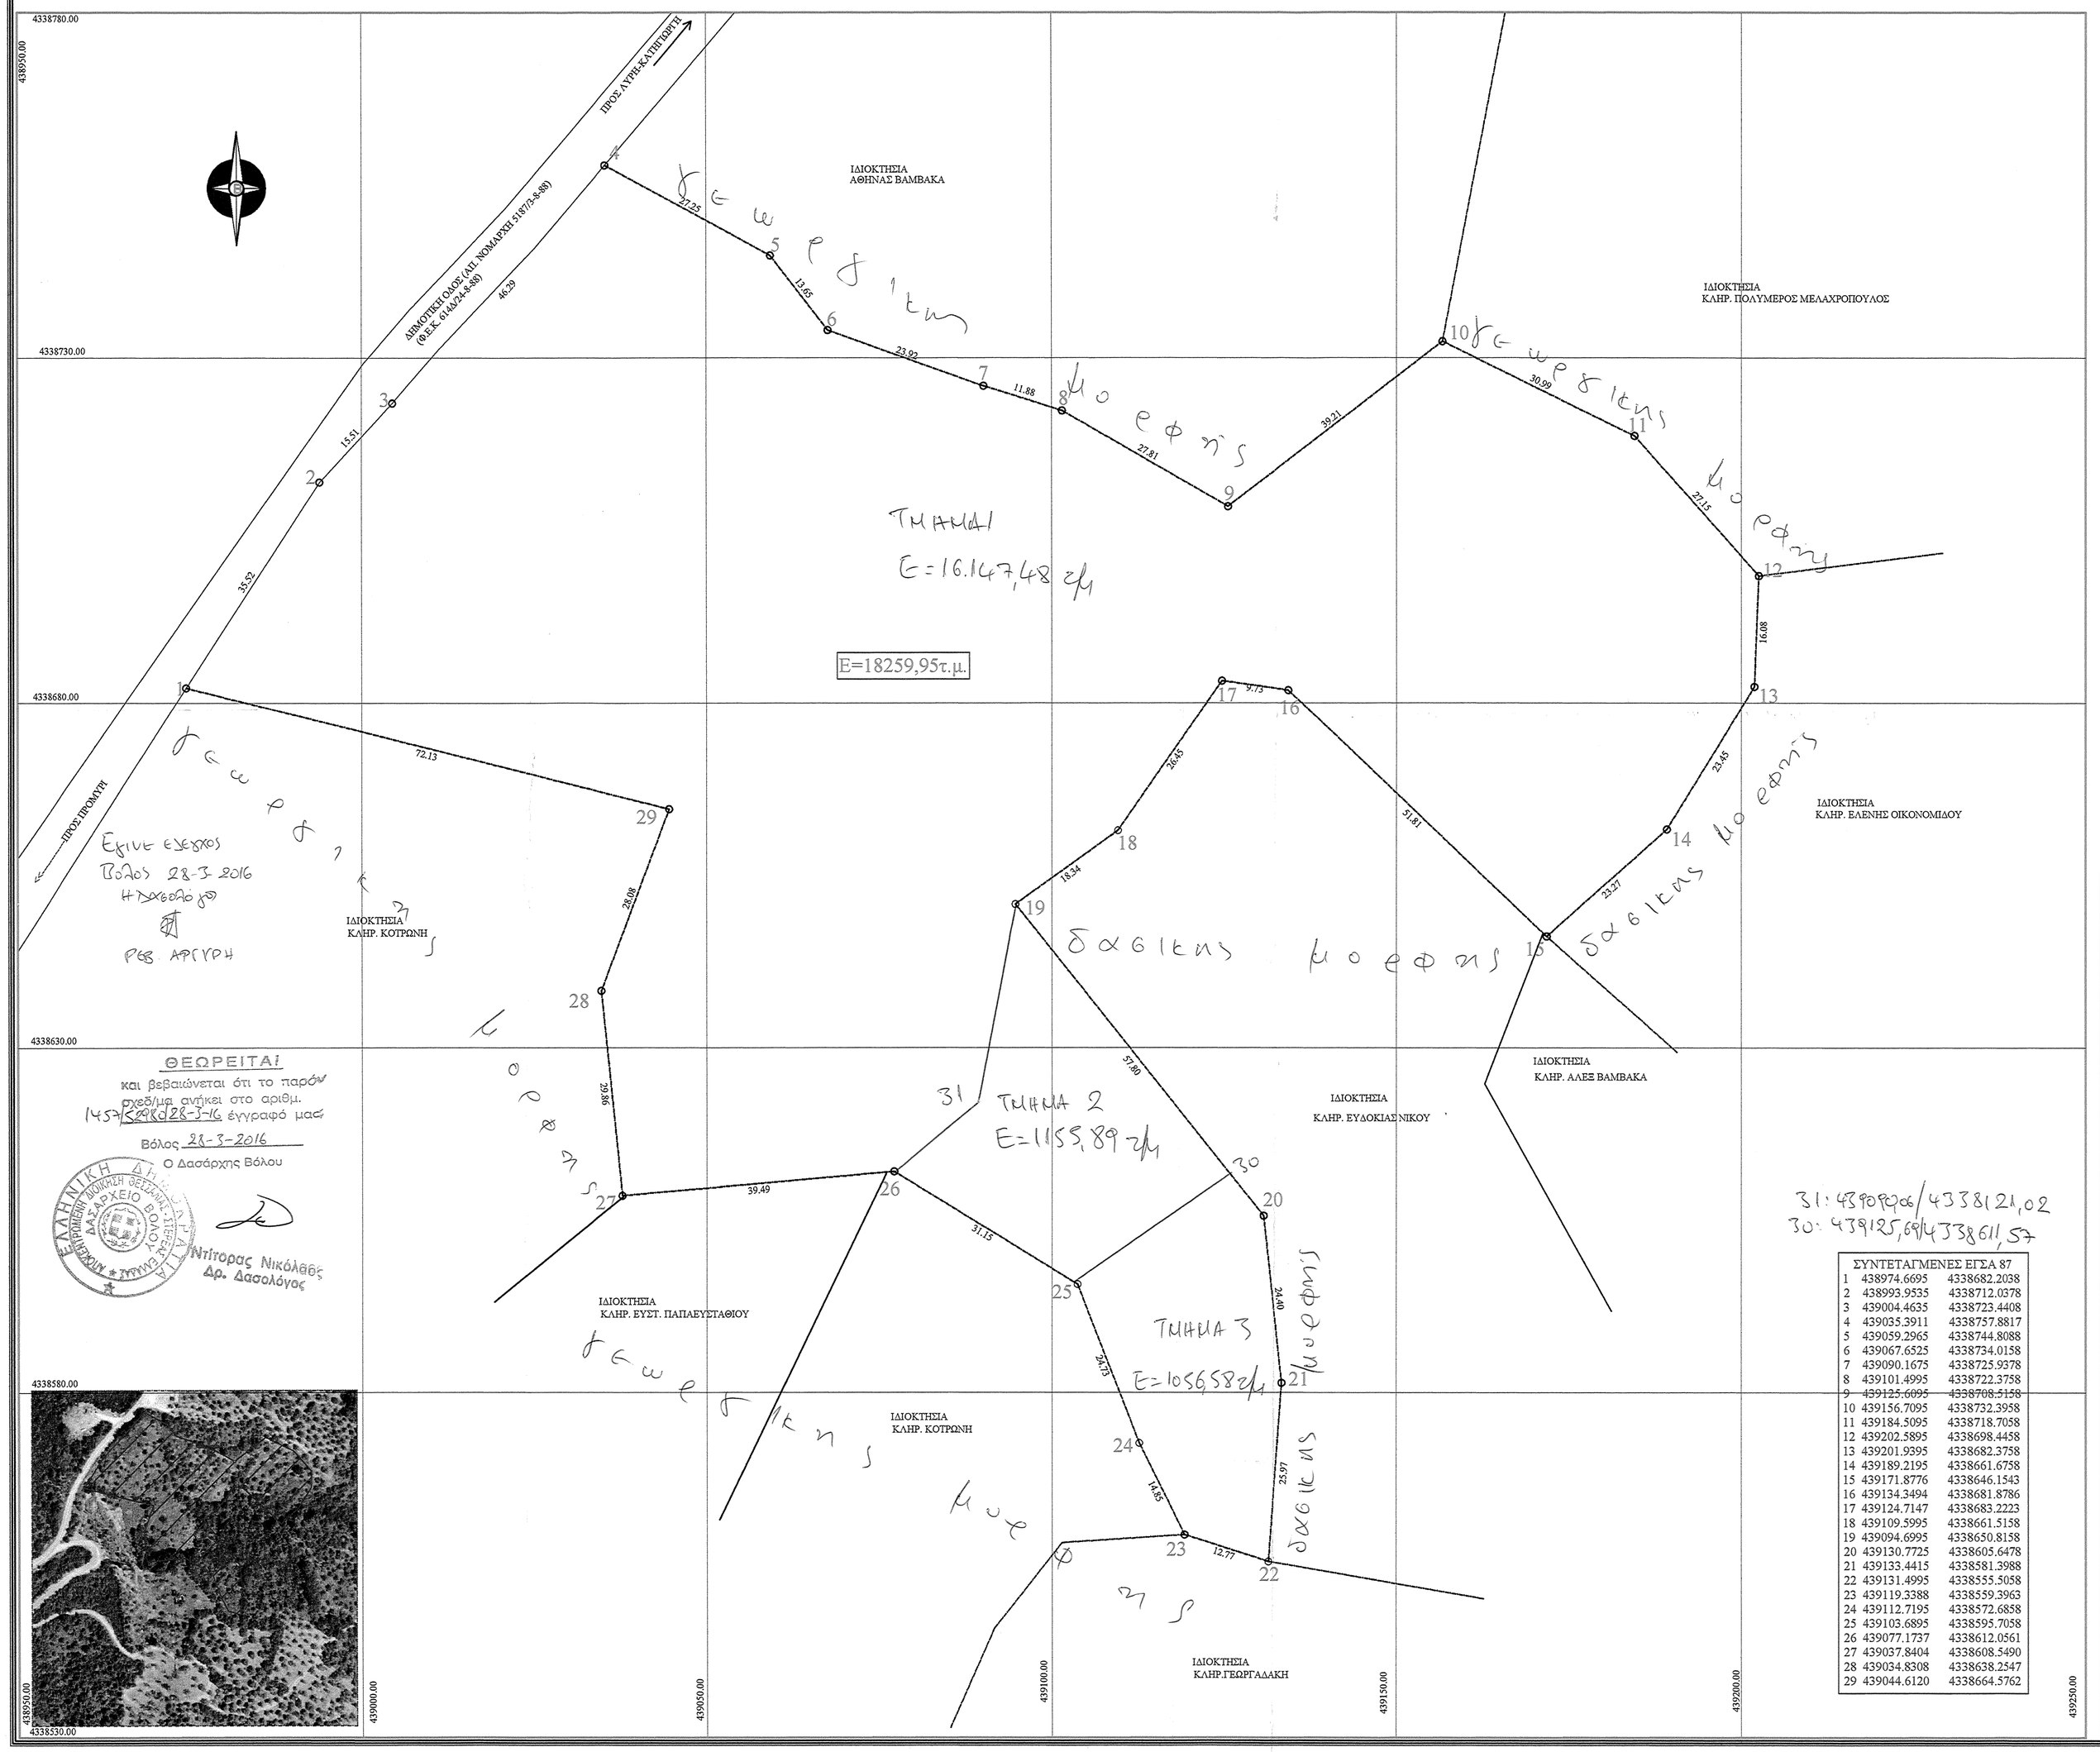
4338780.00
4338730.00
4338680.00
4338630.00
4338580.00
4338530.00
439050.00
439000.00
439100.00
439150.00
439200.00
ΠΡΟΣ ΛΥΤΗ-ΚΑΤΩ ΠΟΡΤΑ
ΔΙΑΦΥΤΕΙΑ ΟΔΟΣ (ΔΗ. ΜΟΝΑΡΧΗ 51073-8-88)
(ΦΕΚ Β 914/24-8-88)
ΠΡΟΣ ΠΡΟΜΥΡΙ
ΙΔΙΟΚΤΗΣΙΑ
ΑΘΗΝΑΣ ΒΑΜΒΑΚΑ
ΙΔΙΟΚΤΗΣΙΑ
ΚΛΗΡ. ΠΟΛΥΜΕΡΟΣ ΜΕΛΑΧΡΟΠΟΥΛΟΣ
ΙΔΙΟΚΤΗΣΙΑ
ΚΛΗΡ. ΕΛΕΝΗΣ ΟΙΚΟΝΟΜΙΔΟΥ
ΙΔΙΟΚΤΗΣΙΑ
ΚΛΗΡ. ΚΟΤΡΩΝΗΣ
ΙΔΙΟΚΤΗΣΙΑ
ΚΛΗΡ. ΑΛΕΞ ΒΑΜΒΑΚΑ
ΙΔΙΟΚΤΗΣΙΑ
ΚΛΗΡ. ΕΥΔΟΚΙΑΣ ΝΙΚΟΥ
ΙΔΙΟΚΤΗΣΙΑ
ΚΛΗΡ. ΕΥΣΤ. ΠΑΠΑΕΥΣΤΑΘΙΟΥ
ΙΔΙΟΚΤΗΣΙΑ
ΚΛΗΡ. ΚΟΤΡΩΝΗΣ
ΙΔΙΟΚΤΗΣΙΑ
ΚΛΗΡ.ΓΕΩΡΓΑΔΑΚΗ
ΤΜΗΜΑ 1
Ε=16.147,48 τμ
Ε=18259,95τ.μ.
ΤΜΗΜΑ 2
Ε=1155,89 τμ
ΤΜΗΜΑ 3
Ε=1056,58 τμ
δεν φαίνεται
δεν φαίνεται
δεν φαίνεται