ΑΠΟΣΠΑΣΜΑ ΧΑΡΤΗ

ΓΥΣ 1:5.000

Φ.Χ. ΛΕΟΝΤΑΡΙΟΝ 1986

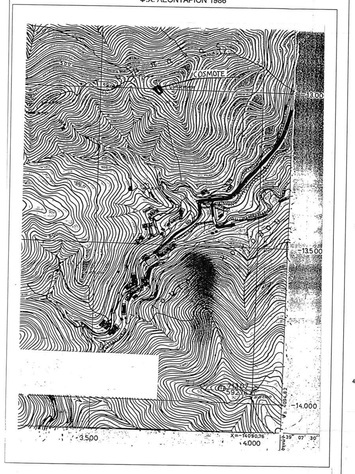

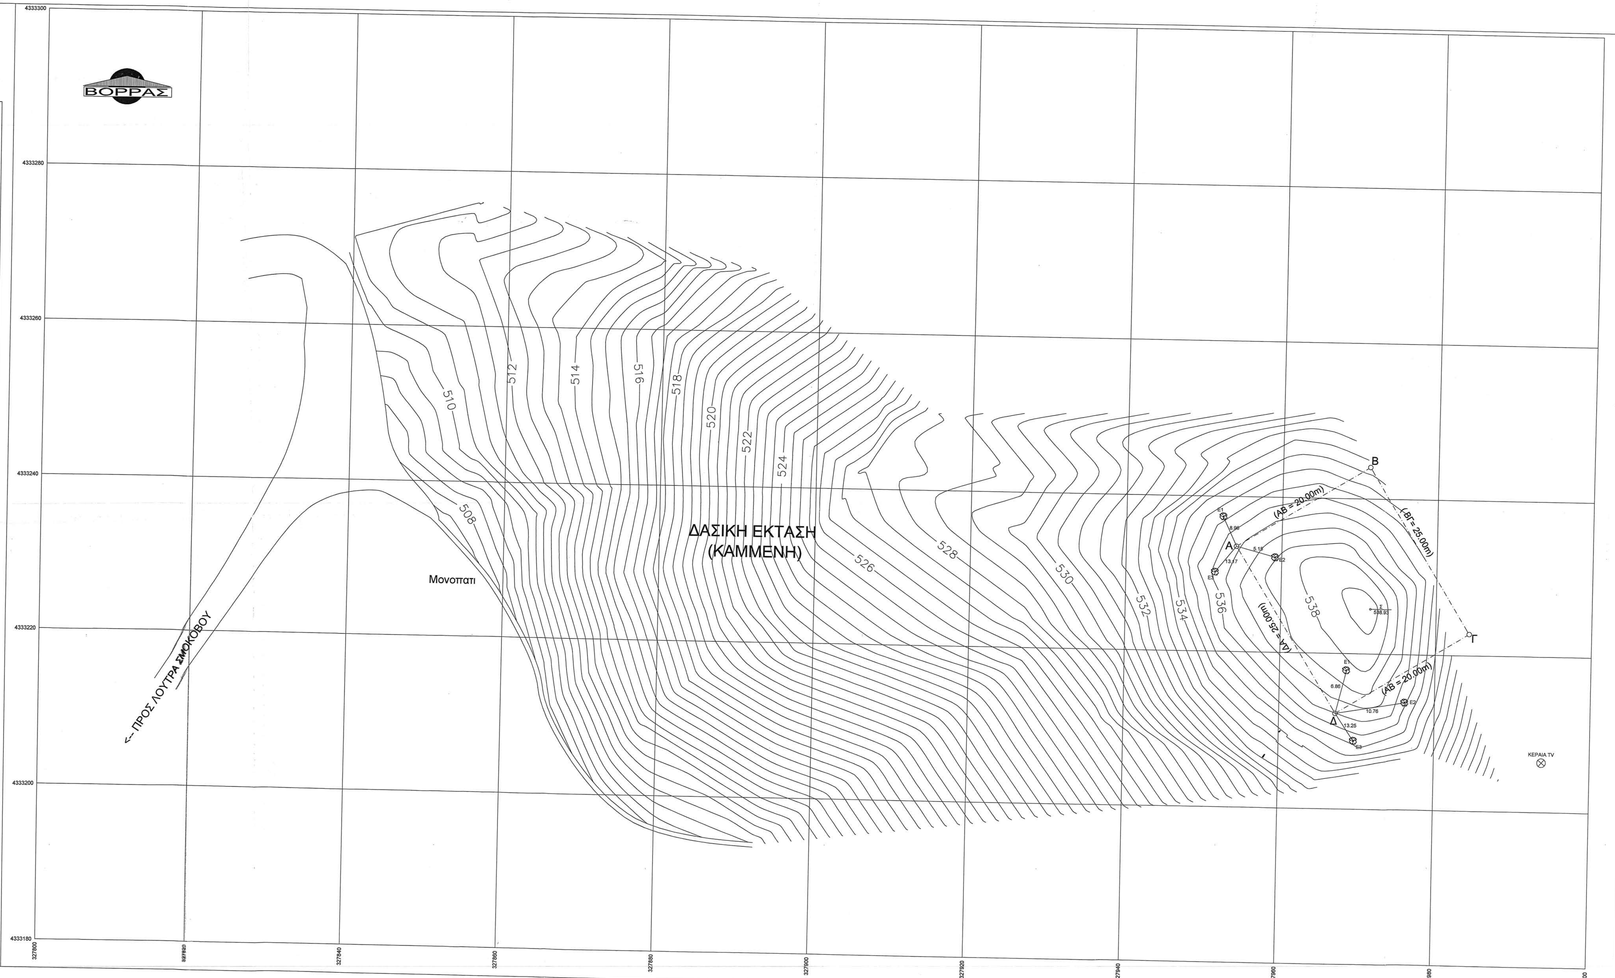

ΤΑ Μ²-ΙΚΗ ΤΩΝ ΠΛΕΥΡΩΝ ΚΑΙ ΤΟ ΕΜΒΑΔΟΝ ΥΠΟΛΟΠΙΣΤΗΚΑΝ ΑΝΑΛΥΤΙΚΑ ΑΠΟ ΤΙΣ ΣΥΝΤΕΤΑΓΜΕΝΕΣ ΤΩΝ ΣΗΜΕΙΩΝ.

ΑΠΟΣΠΑΣΜΑ ΧΑΡΤΗ

ΓΥΣ 1:50.000

Φ.Χ. ΛΕΟΝΤΑΡΙΟΝ 1986

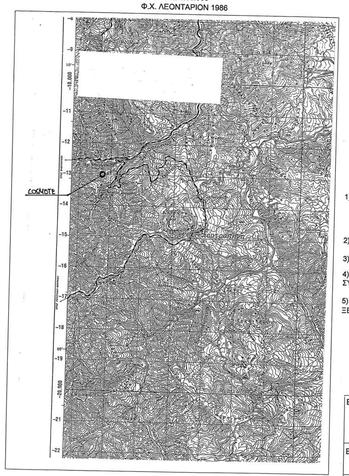

ΣΥΝΤΕΤΑΓΜΕΝΕΣ ΟΡΙΩΝ ΟΙΚΟΠΕΔΟΥ

Α/Α	Χ	Ψ	Η
Α	327948.84	4333231.07	535.33
Β	327965.87	4333241.56	535.49
Γ	327978.98	4333220.27	535.49
Δ	327961.95	4333209.78	534.77

φ=39 07' 52"

λ=22 00' 34"

ΥΠΟΜΝΗΜΑ

ΟΡΟΙ ΔΟΜΗΣΗΣ

1) ΝΟΜΟΙ ΠΕΡΙ ΚΙΝΗΤΗΣ ΤΗΛΕΦΩΝΙΑΣ :
N 2075/1992 περί Κινητής Τηλεφωνίας
N 2145/1993 Αρθρο 41
N 2801/2000

2) ΕΜΒΑΔΟΝ (Α-Β-Γ-Δ-Α) = 500 τ.μ.

3) ΑΦΕΤΗΡΙΑ ΥΨΟΜΕΤΡΩΝ : 534.80 Ξ + 0.00 (Μ.Σ.Θ.)

4) ΟΙ ΣΥΝΤΕΤΑΓΜΕΝΕΣ ΚΑΙ ΤΑ ΥΨΟΜΕΤΡΑ ΑΝΑΦΕΡΟΝΤΑΙ ΣΤΟ ΚΡΑΤΙΚΟ ΣΥΣΤΗΜΑ ΣΥΝΤΕΤΑΓΜΕΝΩΝ (ΕΓΣΑ '87)

5) ΕΠΙΝΕ ΕΞΑΡΤΗΣΗ ΑΠΟ ΤΑ ΤΡΙΓΩΝΟΜΕΤΡΙΚΑ ΣΗΜΕΙΑ ΤΗΣ (ΓΥΣ) ΞΕΡΟΒΟΥΝΙ (633) ,ΚΑΣΤΡΟΝ (977) & ΞΙΑΤΟΣ (789)

ΟΔΟΙΠΟΡΙΚΟ

ΕΡΓΟΔΟΤΗΣ :	COSMOTE ΚΙΝΗΤΕΣ ΤΗΛΕΠΙΚΟΙΝΩΝΙΕΣ Α.Ε.
ΕΡΓΟ :	ΕΓΚΑΤΑΣΤΑΣΗ ΣΤΑΘΜΟΥ ΚΙΝΗΤΗΣ ΤΗΛΕΦΩΝΙΑΣ ΛΟΥΤΡΑ ΣΜΟΚΟΒΟΥ (4342)
ΘΕΣΗ :	ΥΨΩΜΑ ΤΥΜΠΑΝΟΣ ΔΗΜΟΥ ΜΕΝΕΛΑΙΔΑΣ Ν. ΚΑΡΔΙΤΣΑΣ
ΜΕΛΕΤΗΤΗΣ :	
ΘΕΜΑ ΣΧΕΔΙΟΥ : ΤΟΠΟΓΡΑΦΙΚΟ ΔΙΑΓΡΑΜΜΑ	ΑΡΙΘΜΟΣ ΣΧΕΔΙΟΥ: D 001
	ΚΩΔΙΚΟΣ ΕΡΓΟΥ: 4342
ΚΛΙΜΑΚΑ : 1:200	
ΧΡΟΝΟΣ ΜΕΛΕΤΗΣ : ΔΕΚΕΜΒΡΙΟΣ 2000	

ΥΠΟΓΡΑΦΗ — ΣΦΡΑΓΙΔΑ

ΟΔΥΣΣΕΑΣ ΔΗΜ. ΤΟΥΤΟΣ
ΑΓΡΟΝΟΜΟΣ ΤΟΠΟΓΡΑΦΟΣ ΜΗΧΑΝΙΚΟΣ
ΔΙΠΛΩΜΑΤΟΥΧΟΣ ΠΟΛΙΤΙΚΟΣ ΜΗΧΑΝΙΚΟΣ
ΜΕΛΕΤΕ Τ.Ε.Ε. ΑΡ.ΜΕΛΕΤΗΤΟΥ 91 ΕΔΡΑ
ΠΕΤΡΑΚΗ 3 ΣΥΚΕΑ ΤΗΛ. ΘΕΣΣΑΛΟΝΙΚΗ
ΤΗΛ. 6470247 - 0952 550159

31-1-03

Σφραγίς Ο. Νάτου
Δασοκόμος-Υποδασάρχης
Μεσολογγίου

Γιάννης Σ. Μπάρμπας
Δασοκόμος Α' Βαθμού

Α/Α	ΑΝΑΘΕΩΡΗΣΕΙΣ	ΗΜΝΙΑ	ΣΦΕΔΙΑΣΗ	ΕΓΚΡΙΣΗ