ΦΩΤΟΓΡΑΦΙΑ ΑΠΟ ΘΕΣΗ ΛΗΨΗΣ 1

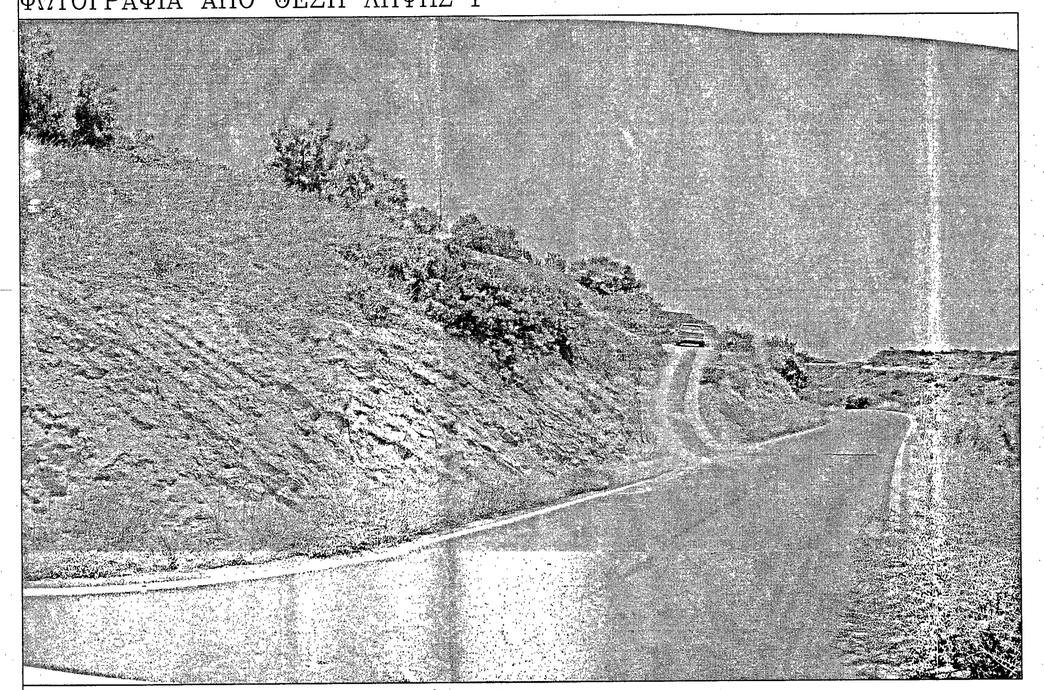

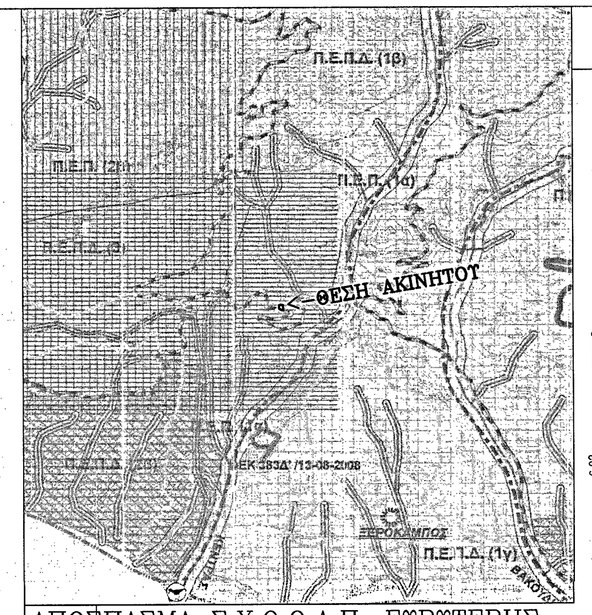

ΑΠΟΣΠΑΣΜΑ Σ.Χ.Ο.Ο.Α.Π. ΕΤΡΤΤΕΡΗΣ ΠΕΡΙΟΧΗΣ ΣΕ ΚΛΙΜΑΚΑ 1:25.000

ΑΠΟΣΠΑΣΜΑ ΧΑΡΤΩΝ ΤΗΣ Γ.Υ.Σ. (96418 & 96427) ΕΤΡΤΤΕΡΗΣ ΠΕΡΙΟΧΗΣ ΣΕ ΚΛΙΜΑΚΑ 1:5.000

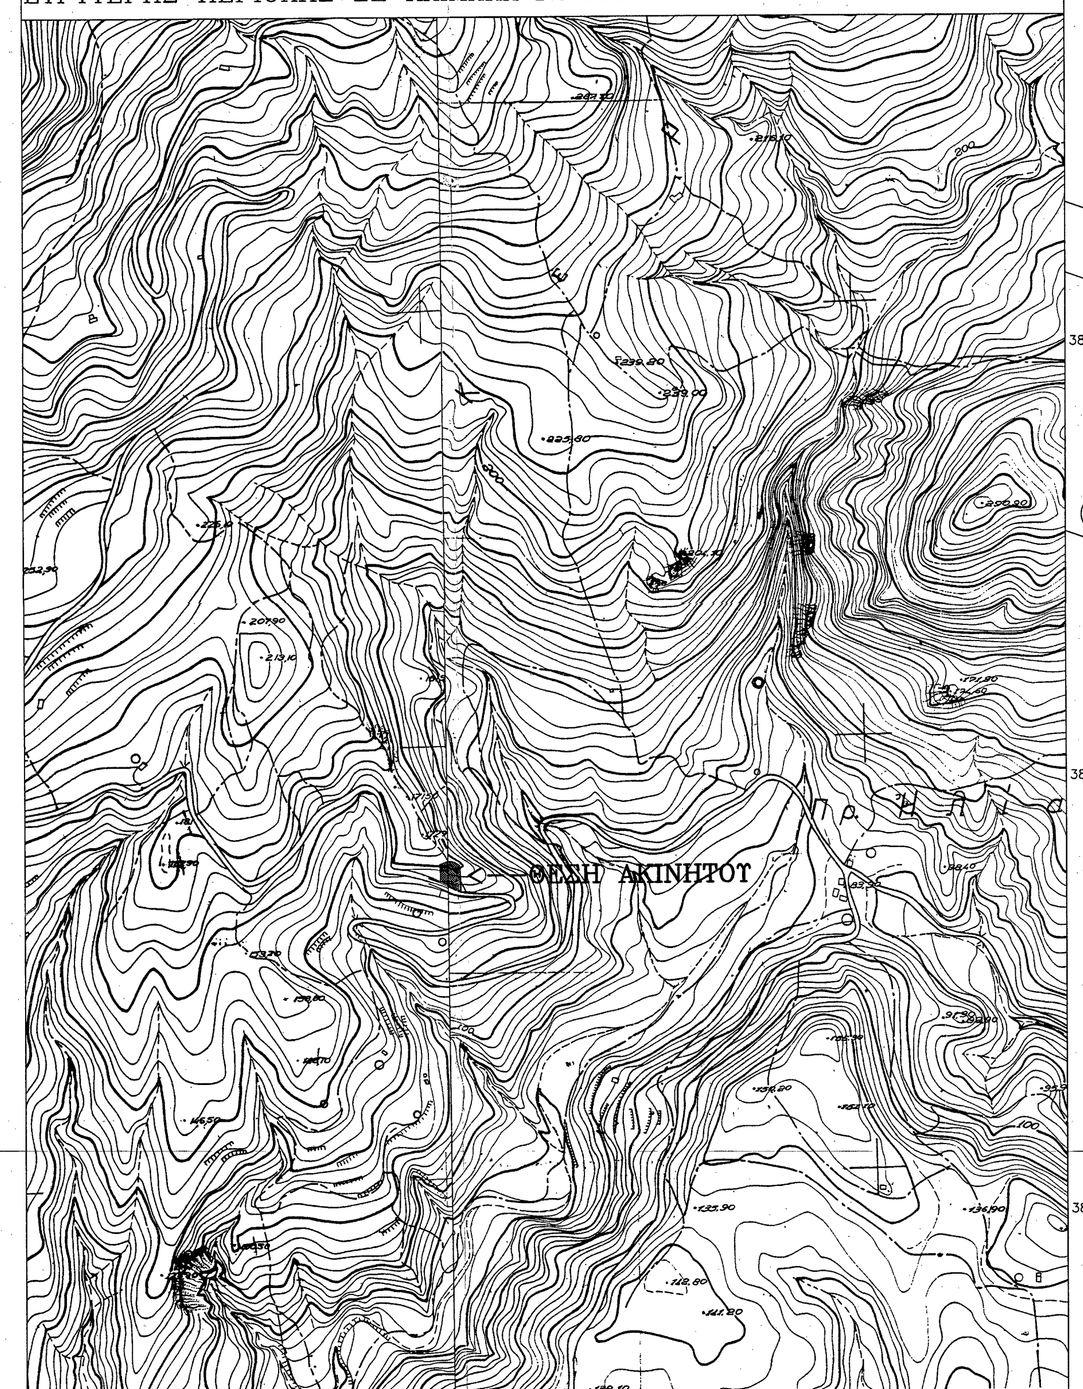

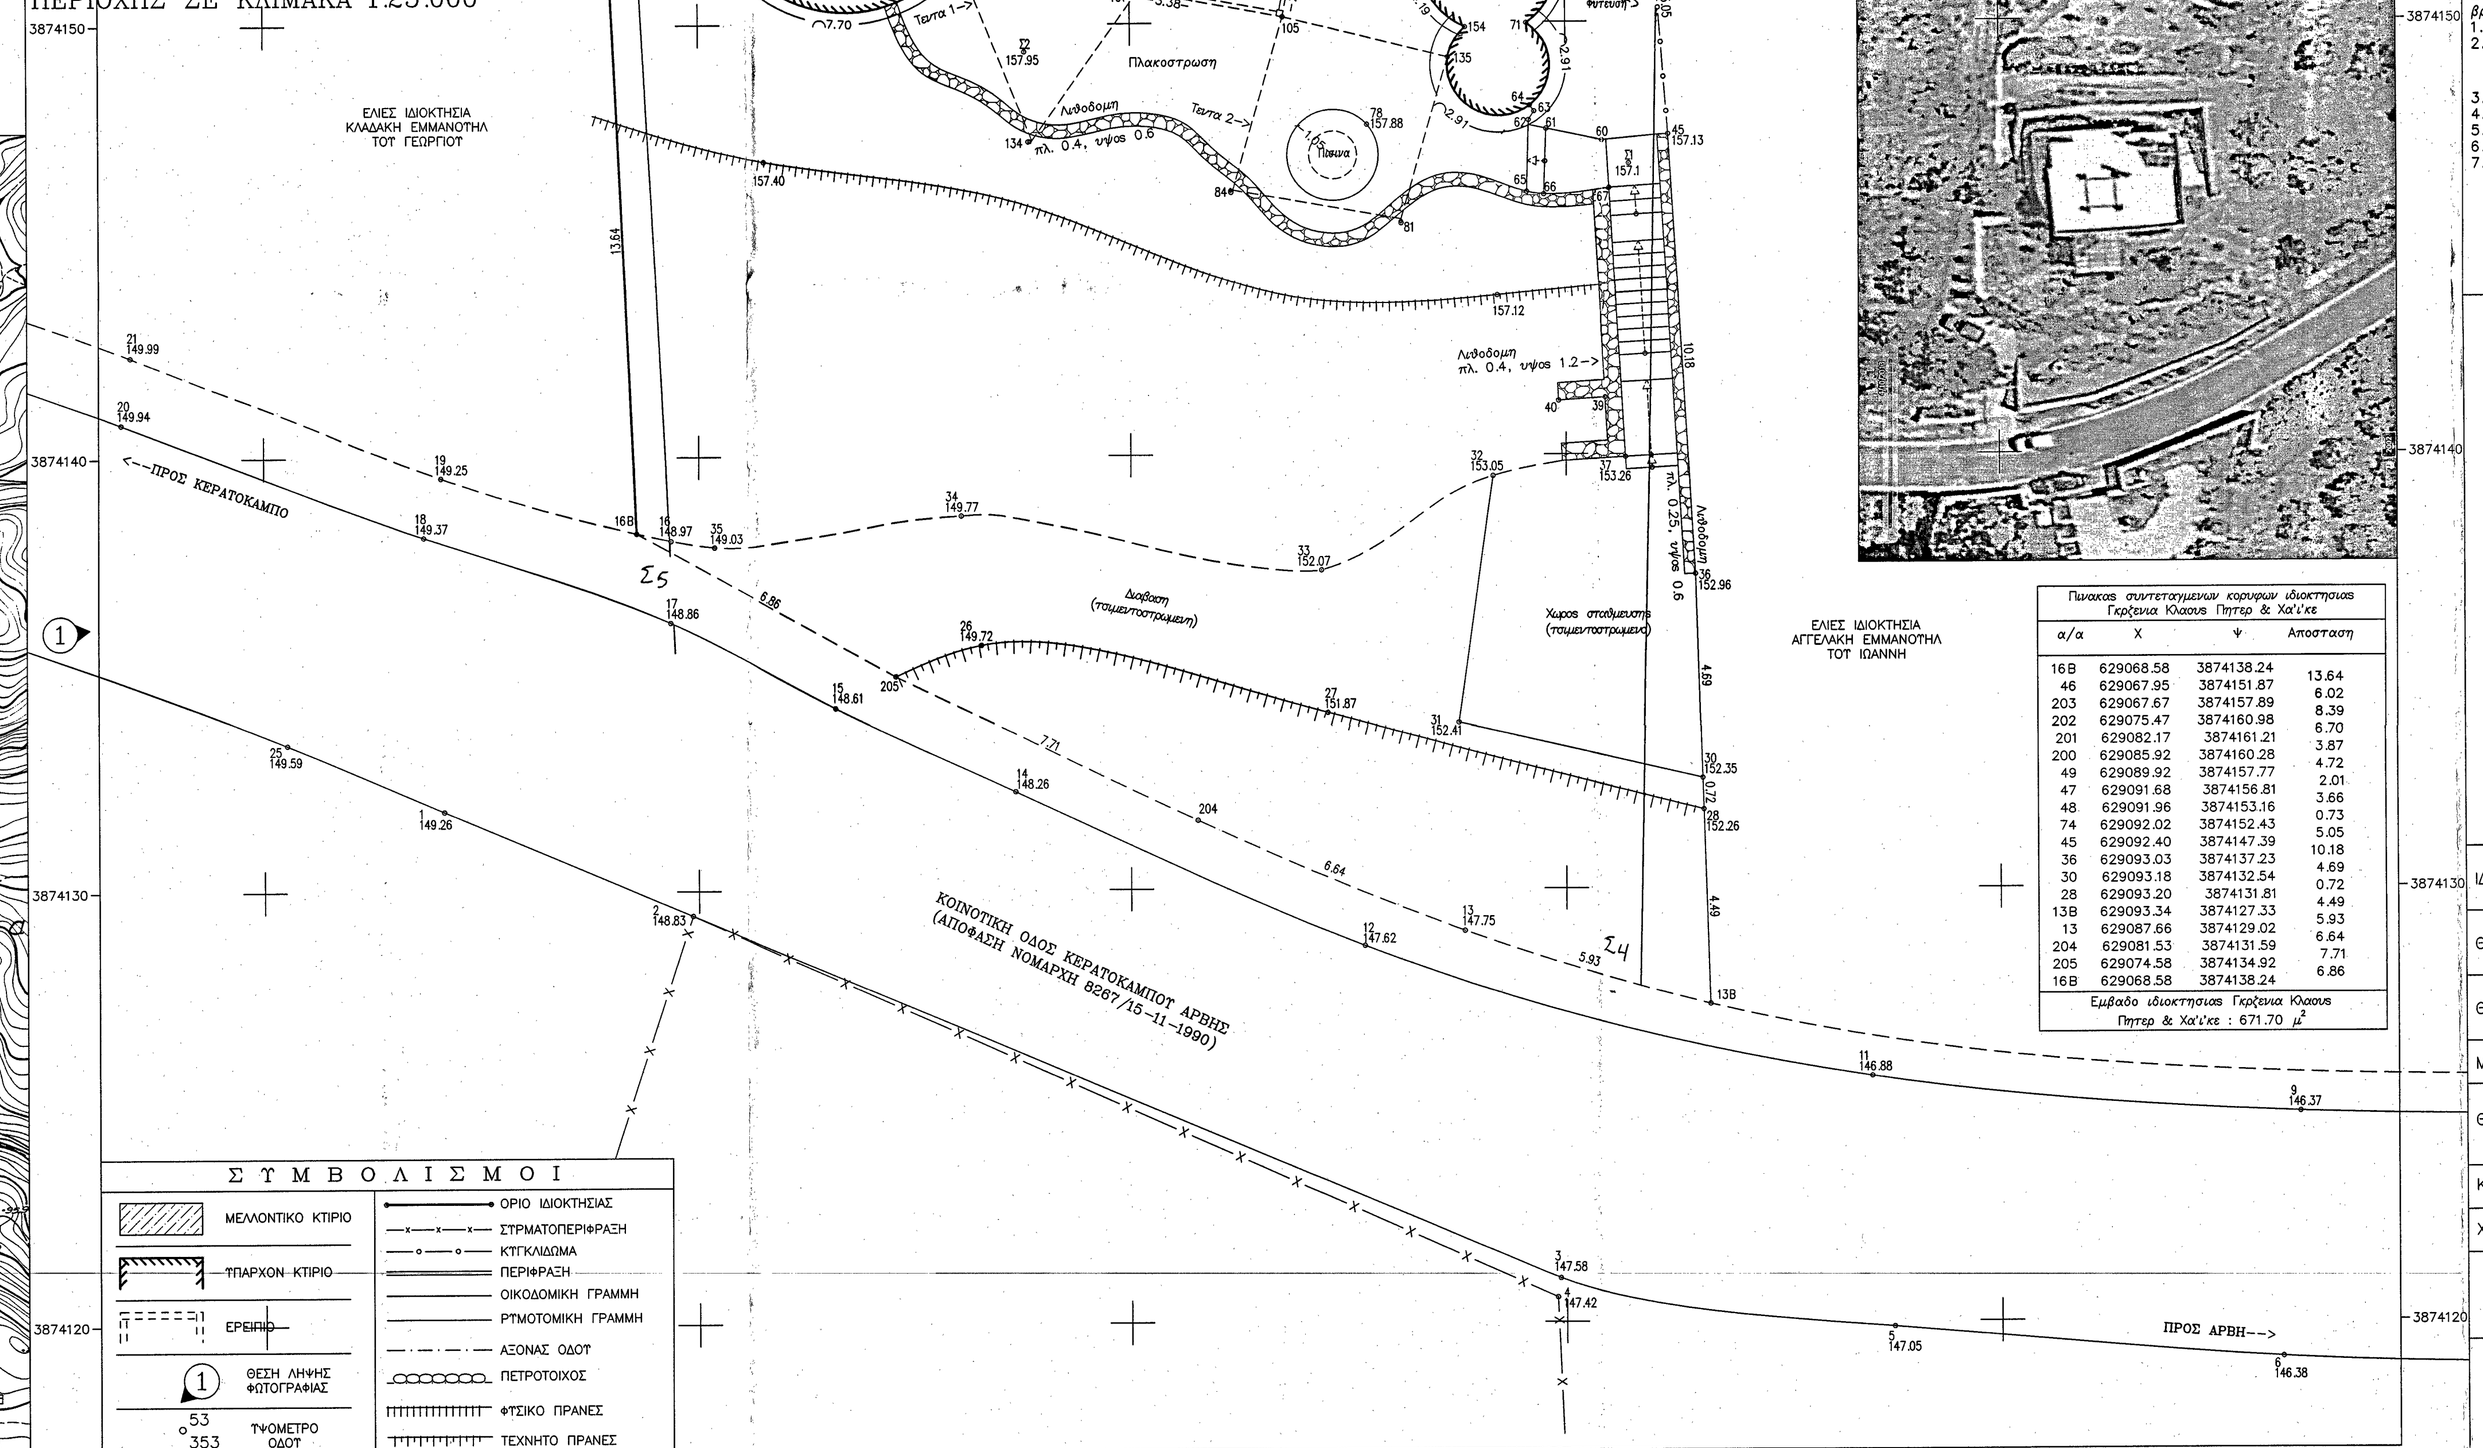
ΙΔΙΟΚΤΗΣΙΑ ΑΓΝΩΣΤΟΥ
ΕΛΙΕΣ ΙΔΙΟΚΤΗΣΙΑ ΚΛΑΔΑΚΗ ΕΜΜΑΝΟΥΗΛ ΤΟΥ ΓΕΩΡΓΙΟΥ
ΕΛΙΕΣ ΙΔΙΟΚΤΗΣΙΑ ΑΓΓΕΛΑΚΗ ΕΜΜΑΝΟΥΗΛ ΤΟΥ ΙΩΑΝΝΗ
ΠΡΟΣ ΚΕΡΑΤΟΚΑΜΠΟ
ΠΡΟΣ ΑΡΒΗ
ΚΟΙΝΟΤΙΚΗ ΟΔΟΣ ΚΕΡΑΤΟΚΑΜΠΟΥ ΑΡΒΗΣ (ΑΠΟΦΑΣΗ ΝΟΜΑΡΧΗ 8267/15-11-1990)
ΘΕΣΗ ΑΚΙΝΗΤΟΥ
Υπαίθριο καθιστικό
Πλακόστρωση
Τοπογραφία εδάφους
Χώρος στάθμευσης (τοιμεντοστρωμένο)
Λυμένος χώρος
Λιθόκτιστος τοίχος ύψους 0.35 μέσου ύψους 0.60