


Πίνακας Συντεταγμένων Λογικής Ιδιοκτησίας		
ΟΓΑ	Εμβαδόν Τμήματος = 1835.30 τ.μ. - Περίμετρος = 183.15 μ.	Αποστάσεις
1	595638.935	3911011.329
2	595640.315	3911008.243
3	595659.498	3910990.723
4	595668.197	3911000.833
5	595699.921	3911037.611
6	595678.687	3911057.045
7	595638.935	3911011.329



Πίνακας Συντεταγμένων Αποτοπωμένου Τμήματος		
ΟΓΑ	Εμβαδόν Τμήματος = 202.00 τ.μ. - Περίμετρος = 68.43 μ.	Αποστάσεις
1	595640.315	3911008.243
2	595659.498	3911000.723
3	595668.197	3910990.723
4	595638.935	3911008.243

ΚΟΛΩΝΑ ΟΤΕ	---
ΚΟΛΩΝΑ ΔΕΗ	---
ΟΡΙΑ ΙΔΙΟΚΤΗΣΙΑΣ	---
ΟΡΙΑ ΠΕΡΙΘΩΡΙΑΣΗΣ	---
ΚΤΙΡΙΟ	---

ΑΕΡΟΦΩΤΟΓΡΑΦΙΑ ΑΠΟ GOOGLE EARTH

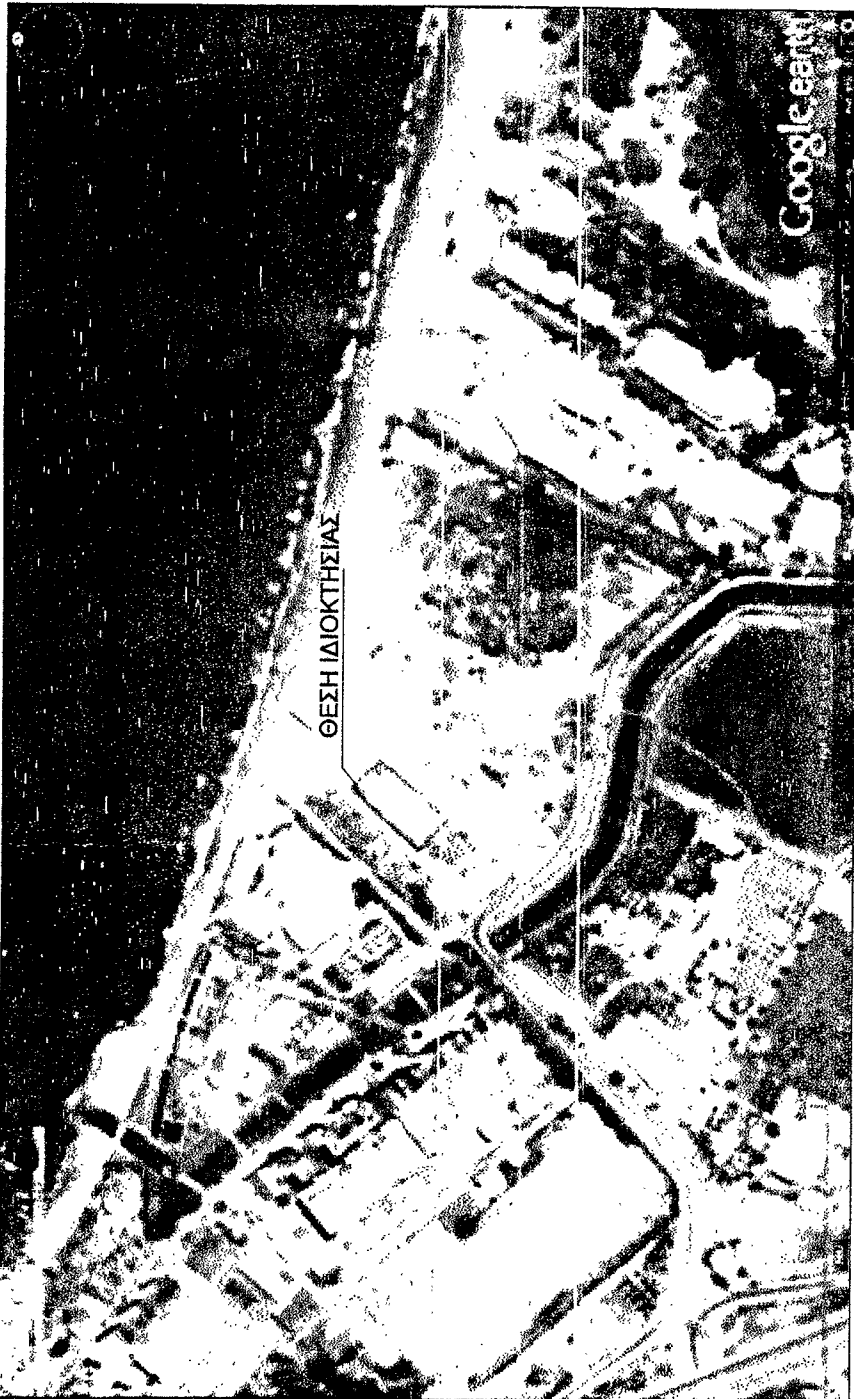

ΑΠΟΤΩΜΑ ΧΑΡΤΗ ΓΤΕ ΚΑ: 1:5000

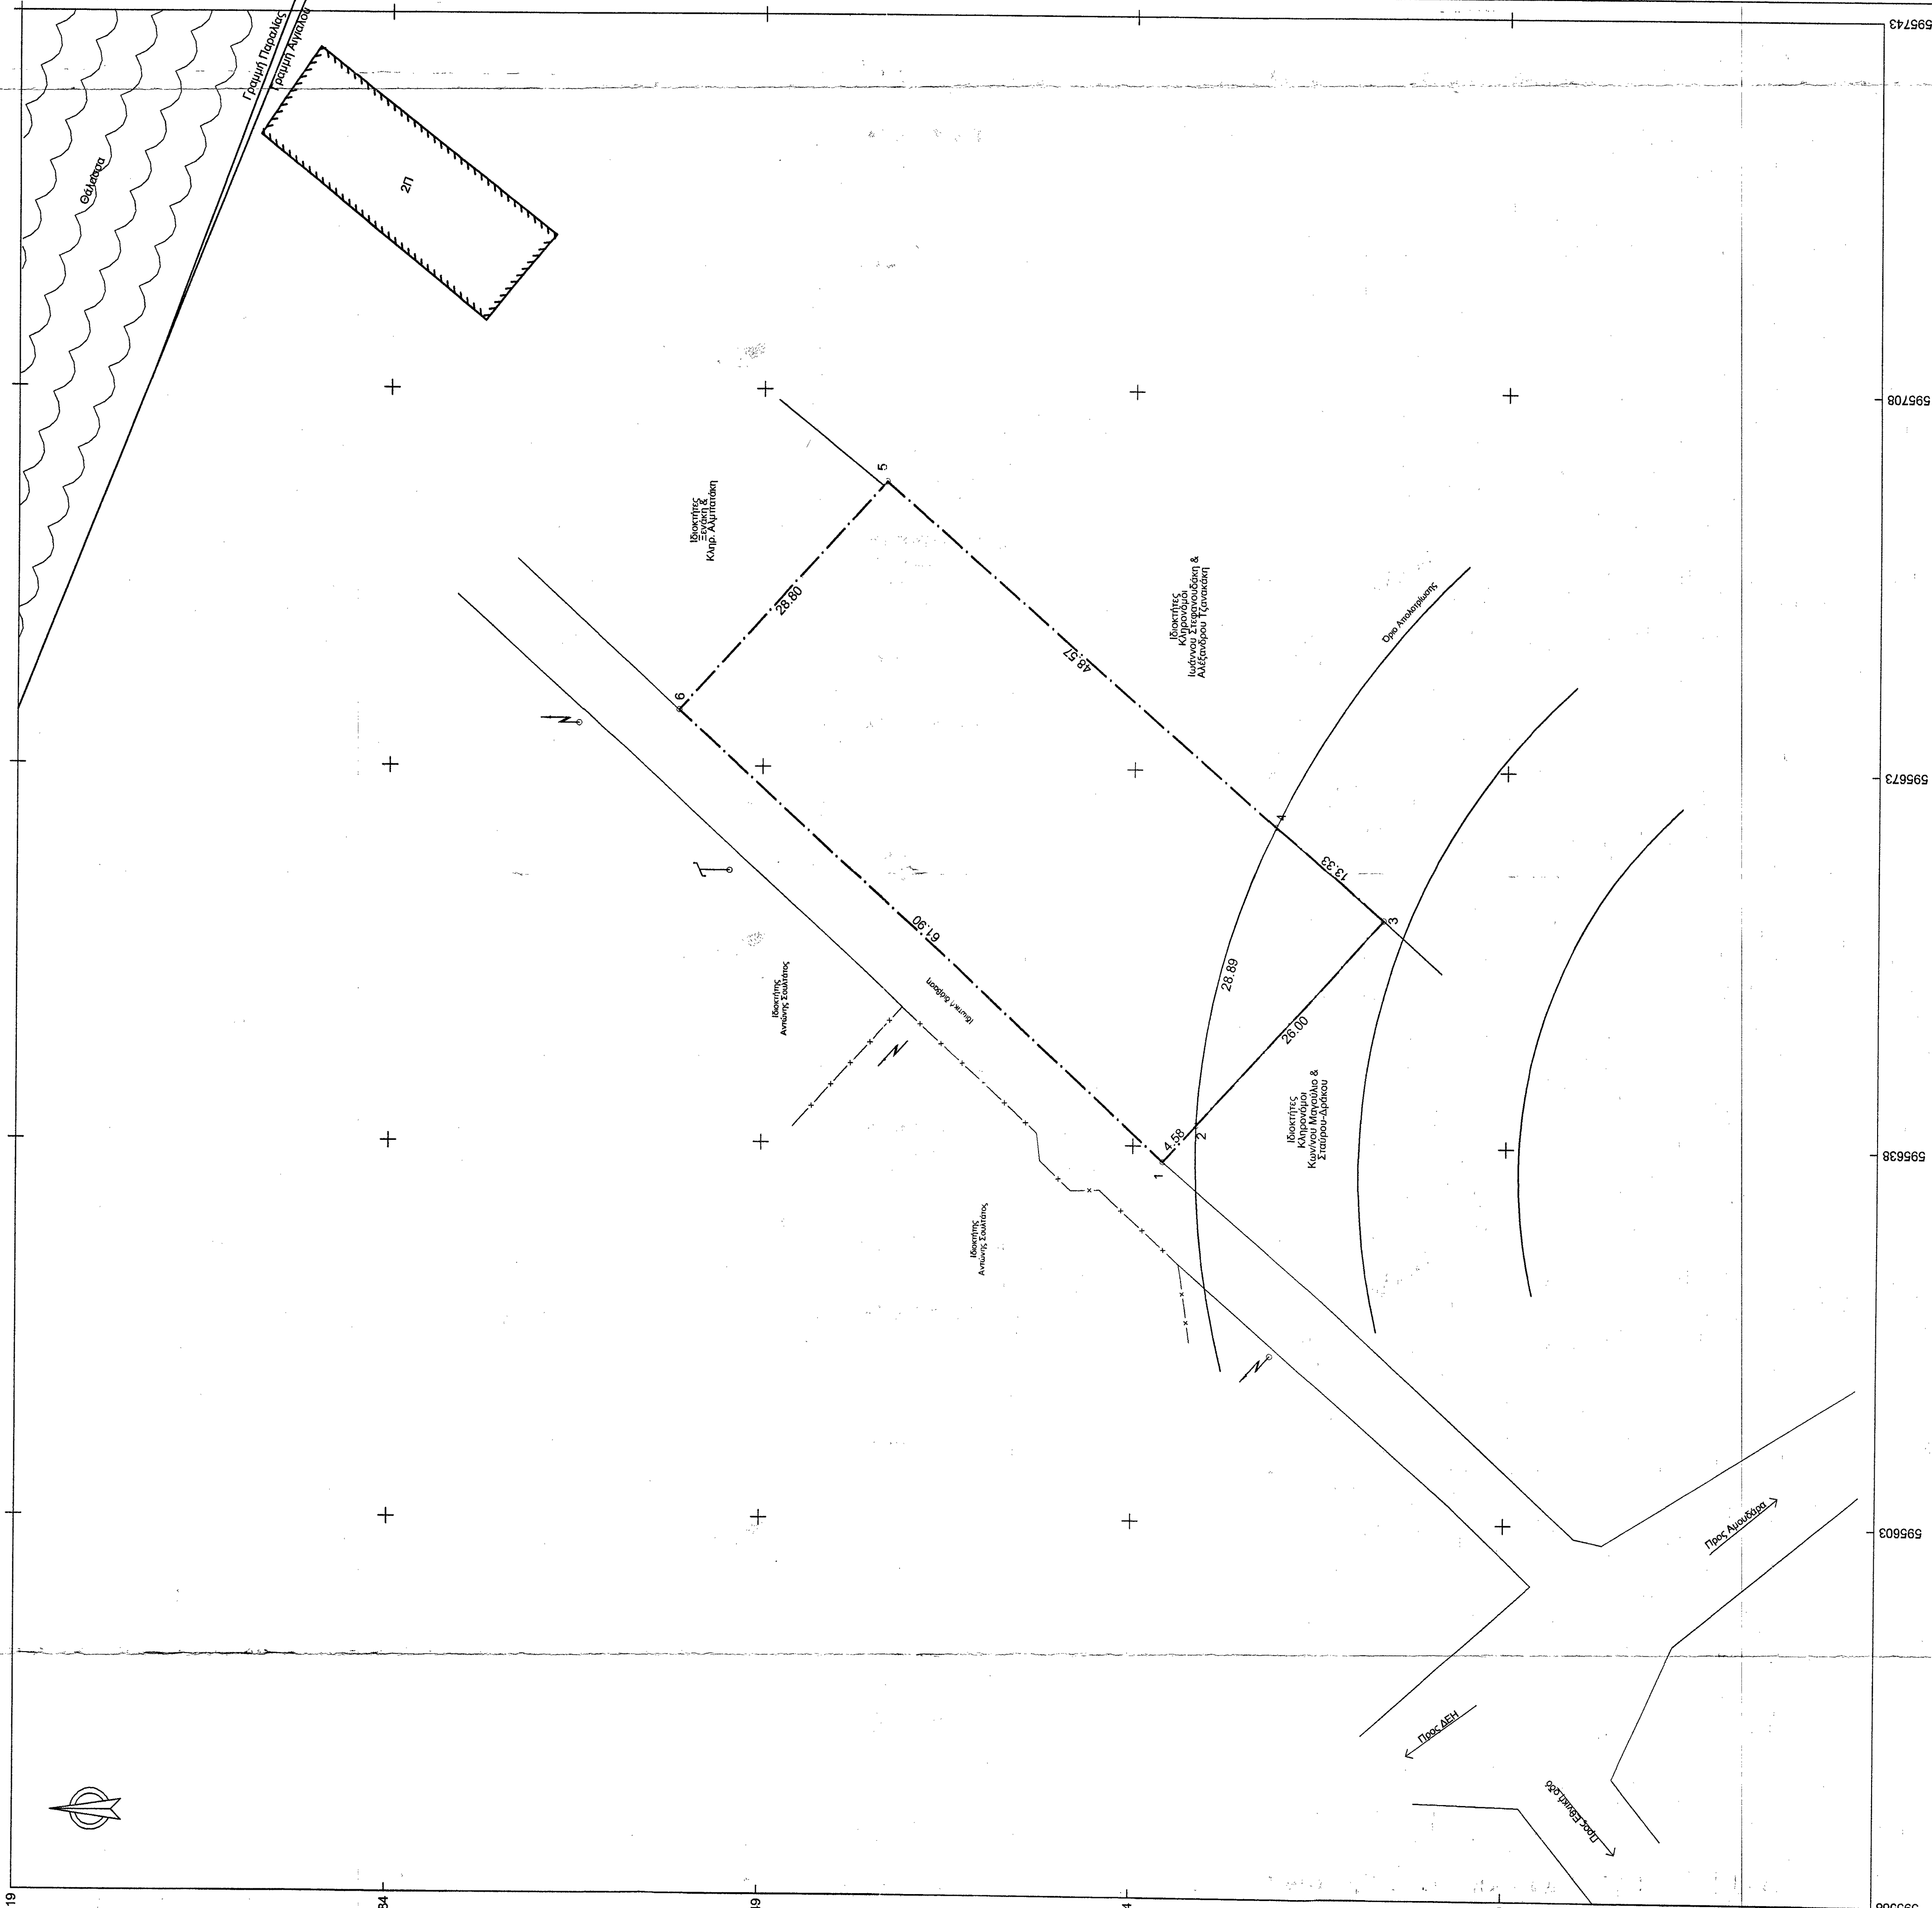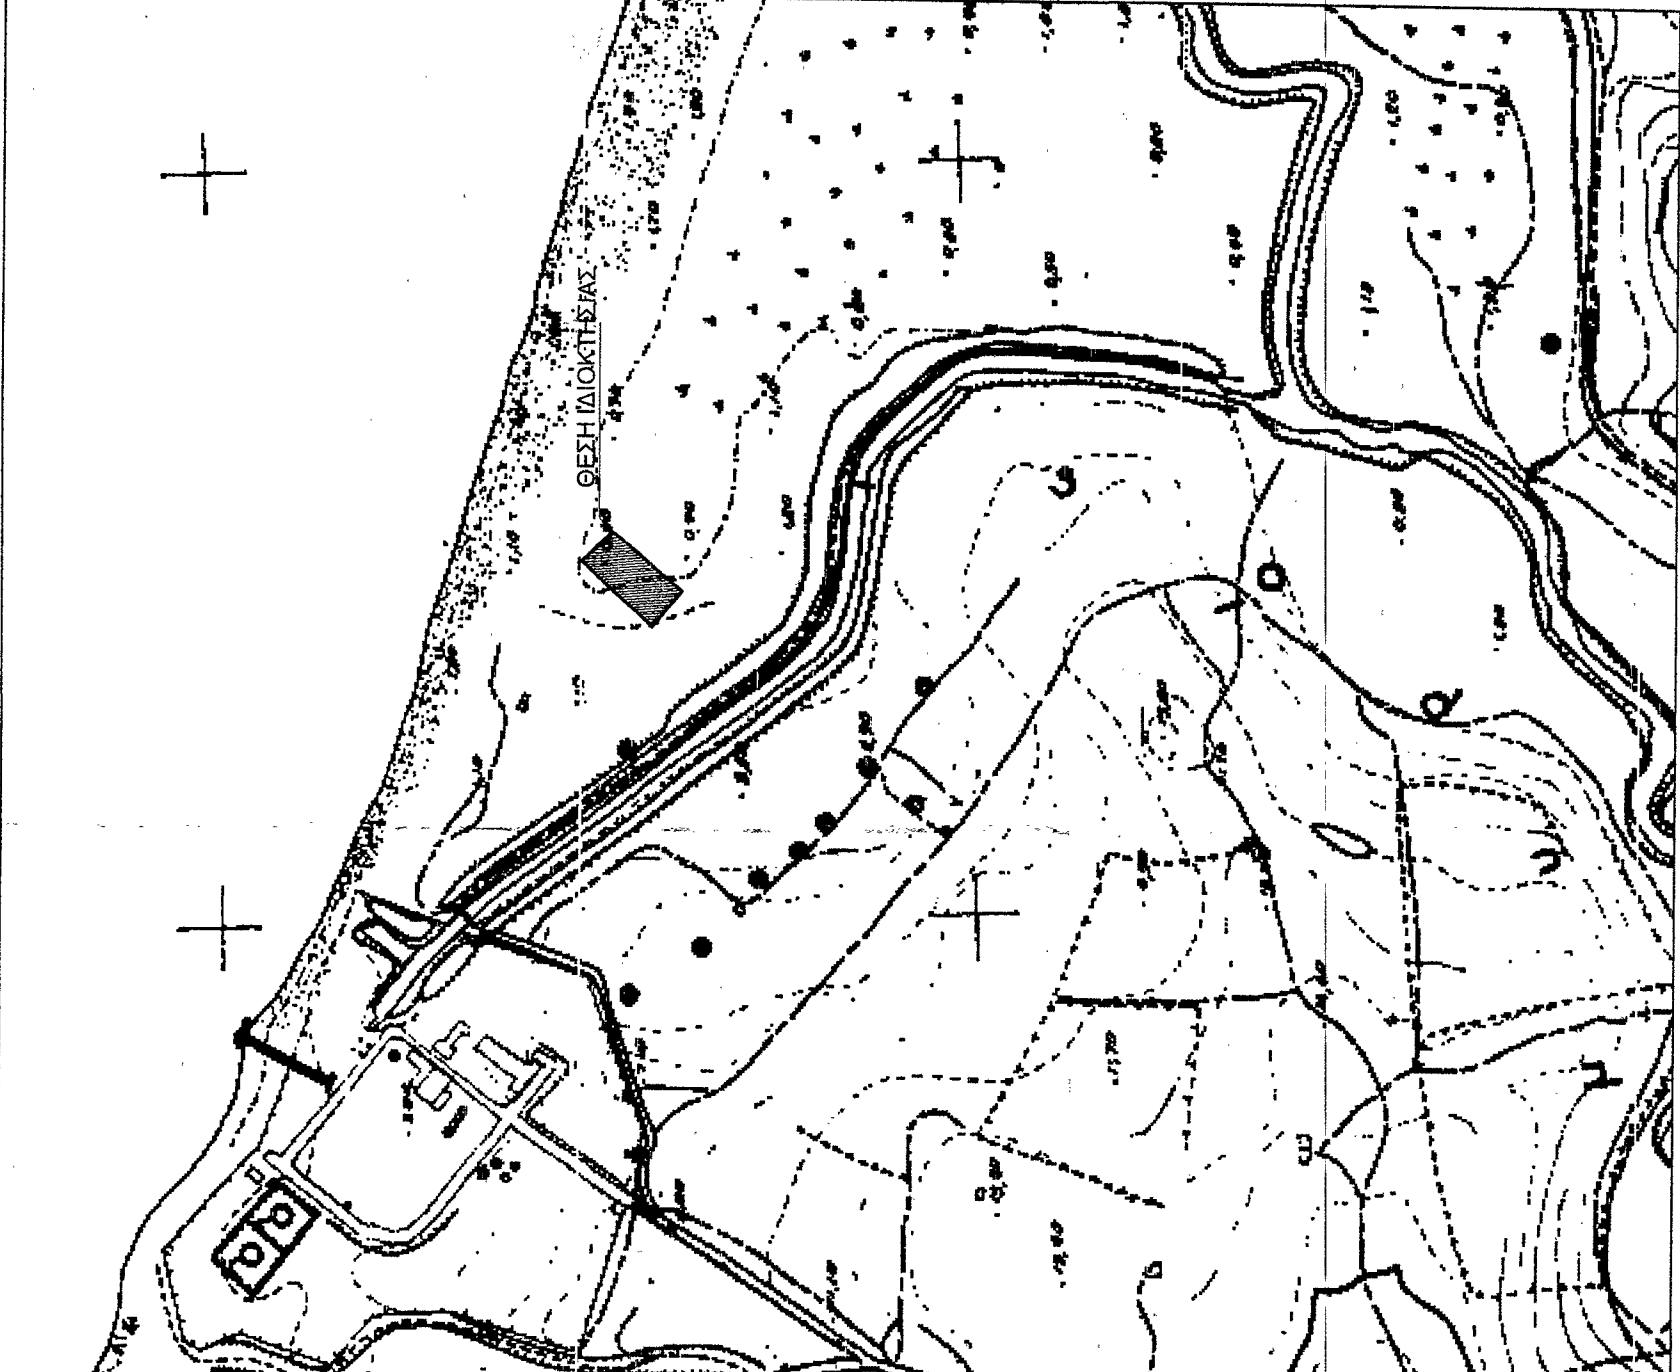

ΥΠΟΜΝΗΜΑ

- Εμβαδόν λογικής ιδιοκτησίας: 1835.30 τ.μ.
- Εμβαδόν αποτοπωμένου τμήματος: 202.00 τ.μ.
- Εμβαδόν εκπομπών τμήματος: 1834.00 τ.μ.

(ΓΕΚ 270.2/31-05-1985)

3. Το παρόν τοπογραφικό σχέδιο είναι σύμφωνο με τις διατάξεις του Ν.651/77 άρθρο 5.

ΥΠΕΥΘΥΝΗ ΔΙΑΧΕΙΡΙΣΗ ΙΔΙΟΚΤΗΤΗΣ ΣΧΕΔΙΟΥ ΒΑΣΙΛΕΙΟΥ

Το παρόν σχέδιο είναι έργο του ΥΠΕΥΘΥΝΟΥ ΔΙΑΧΕΙΡΙΣΤΗ ΣΧΕΔΙΟΥ ΒΑΣΙΛΕΙΟΥ και δεν μπορεί να χρησιμοποιηθεί για άλλους σκοπούς χωρίς την έγγραφη συναίνεση του ΥΠΕΥΘΥΝΟΥ ΔΙΑΧΕΙΡΙΣΤΗ.

Ο ΙΔΙΟΚΤΗΤΗΣ

Ο ΥΠΕΥΘΥΝΟΣ ΔΙΑΧΕΙΡΙΣΤΗΣ ΣΧΕΔΙΟΥ ΒΑΣΙΛΕΙΟΥ, με την παρούσα δήλωση, δηλώνει υπεύθυνα ότι το παρόν σχέδιο είναι έργο του ΥΠΕΥΘΥΝΟΥ ΔΙΑΧΕΙΡΙΣΤΗ ΣΧΕΔΙΟΥ ΒΑΣΙΛΕΙΟΥ και δεν μπορεί να χρησιμοποιηθεί για άλλους σκοπούς χωρίς την έγγραφη συναίνεση του ΥΠΕΥΘΥΝΟΥ ΔΙΑΧΕΙΡΙΣΤΗ.

Από το σχέδιο δε διαγράφεται τίποτα ή τίποτα και μη οικοδομήματα.

Ο ιδιοκτήτης κατέχει το ακίνητο με σύμβαση μίσθωσης με αποκλειστικά δικαιώματα ενοίκου.

Το περιγραφόμενο ακίνητο έχει υποστεί αποπληρωμή από το ελγινικό δημόσιο με την υπ. υπ. αριθμ. απόφαση κύρωσης 1060766/655300108-6-94 (ΦΕΚ Α' 6594/7-94).

Το αποπληρωμένο τμήμα είναι 202.00τ.μ. και το εκπομπών τμήμα 1834.00 τ.μ.

Το παρόν τοπογραφικό σχέδιο είναι έργο του ΥΠΕΥΘΥΝΟΥ ΔΙΑΧΕΙΡΙΣΤΗ ΣΧΕΔΙΟΥ ΒΑΣΙΛΕΙΟΥ.

Κρατικό σύστημα συντεταγμένων HAITT (Ελληνικός Βασίλειος).

Η απόσταση των μετρήσεων σταθμών είναι σε μέτρα 1:100.

Η απόσταση των μετρήσεων σταθμών είναι σε μέτρα 1:100.

16/12/016 7:38:43 Τμήμα 16/12/016 8:16:18 τμή του δικτύου URBANUS του ιδιαιτέρου δικτύου της εταιρείας TREE COMPANY.

Χρησιμοποιήθηκε GNSS δίκτυο GNS2 με εξοπλισμό κερτά Hiper* με SerialNumber 395-004802 & 395-004819 με ακρίβεια μέτρησης 1: RMS 3 mm + 0.8 ppm V RMS 4 mm + 1.0 ppm

Ο ΙΔΙΟΚΤΗΤΗΣ
ΣΧΕΔΙΟΥ Κ. ΙΩΑΝΝΗΣ
ΚΑΤΑΣΤΗΝ ΚΑΤΑΛΟΓΟΝ ΤΕΧΝΙΚΩΝ
ΑΠΟΤΩΜΑ ΧΑΡΤΗ ΓΤΕ ΚΑ: 1:5000
ΑΠΟΤΩΜΑ ΧΑΡΤΗ ΓΤΕ ΚΑ: 1:5000

ΤΕΧΝΙΚΟ ΓΡΑΦΕΙΟ
ΣΑΛΩΣΤΡΟΣ Κ. ΙΩΑΝΝΗΣ
ΠΟΛΙΤΙΚΟΣ ΜΗΧΑΝΙΚΟΣ
ΑΤΕΛΕΥΣΤΕΡΟΝ ΕΡΓΟΝ
ΤΗΛ. 2810 37287
e-mail: tsalostros.gr

ΕΡΓΟ

ΤΟΠΟΓΡΑΦΙΚΟ

ΘΕΣΗ ΕΡΓΟΥ

ΛΙΝΟΠΕΡΑΜΑΤΑ
ΔΗΜΟΤ. ΜΑΛΕΒΙΖΙΟΥ

ΙΔΙΟΚΤΗΤΗΣ

ΣΑΛΩΣΤΡΟΣ ΒΑΣΙΛΕΙΟΣ

ΘΕΜΑ
ΣΧΕΔΙΟΥ

ΤΟΠΟΓΡΑΦΙΚΟ ΔΙΑΓΡΑΜΜΑ

ΣΕΙΡΑ
ΣΧΕΔΙΟΥ

ΤΟΠΟΓΡΑΦΙΚΑ

ΚΑΙΜΑΚΑ
1:350

ΗΜΕΡΟΜΗΝΙΑ
ΙΑΝΟΥΑΡΙΟΣ 2016

ΑΡ. ΣΧΕΔΙΟΥ
Τ1

Ο ΜΗΧΑΝΙΚΟΣ

ΕΘΕΩΡΗΘΗ

Αριθμός 1391/22.02.2016
Τμήμα Αποπληρωμής

Ημερομηνία 23.02.2016
Αναστασία
ο Διευθύνων

ΣΑΛΩΣΤΡΟΣ Κ. ΙΩΑΝΝΗΣ

ΤΕΧΝΙΚΟ ΓΡΑΦΕΙΟ

ΑΠΟΤΩΜΑ ΧΑΡΤΗ ΓΤΕ ΚΑ: 1:5000

ΤΕΧΝΙΚΟΣ ΠΑΡΑΛΟΓΟΥΣ
ΔΑΙΤΟΛΟΓΟΣ