
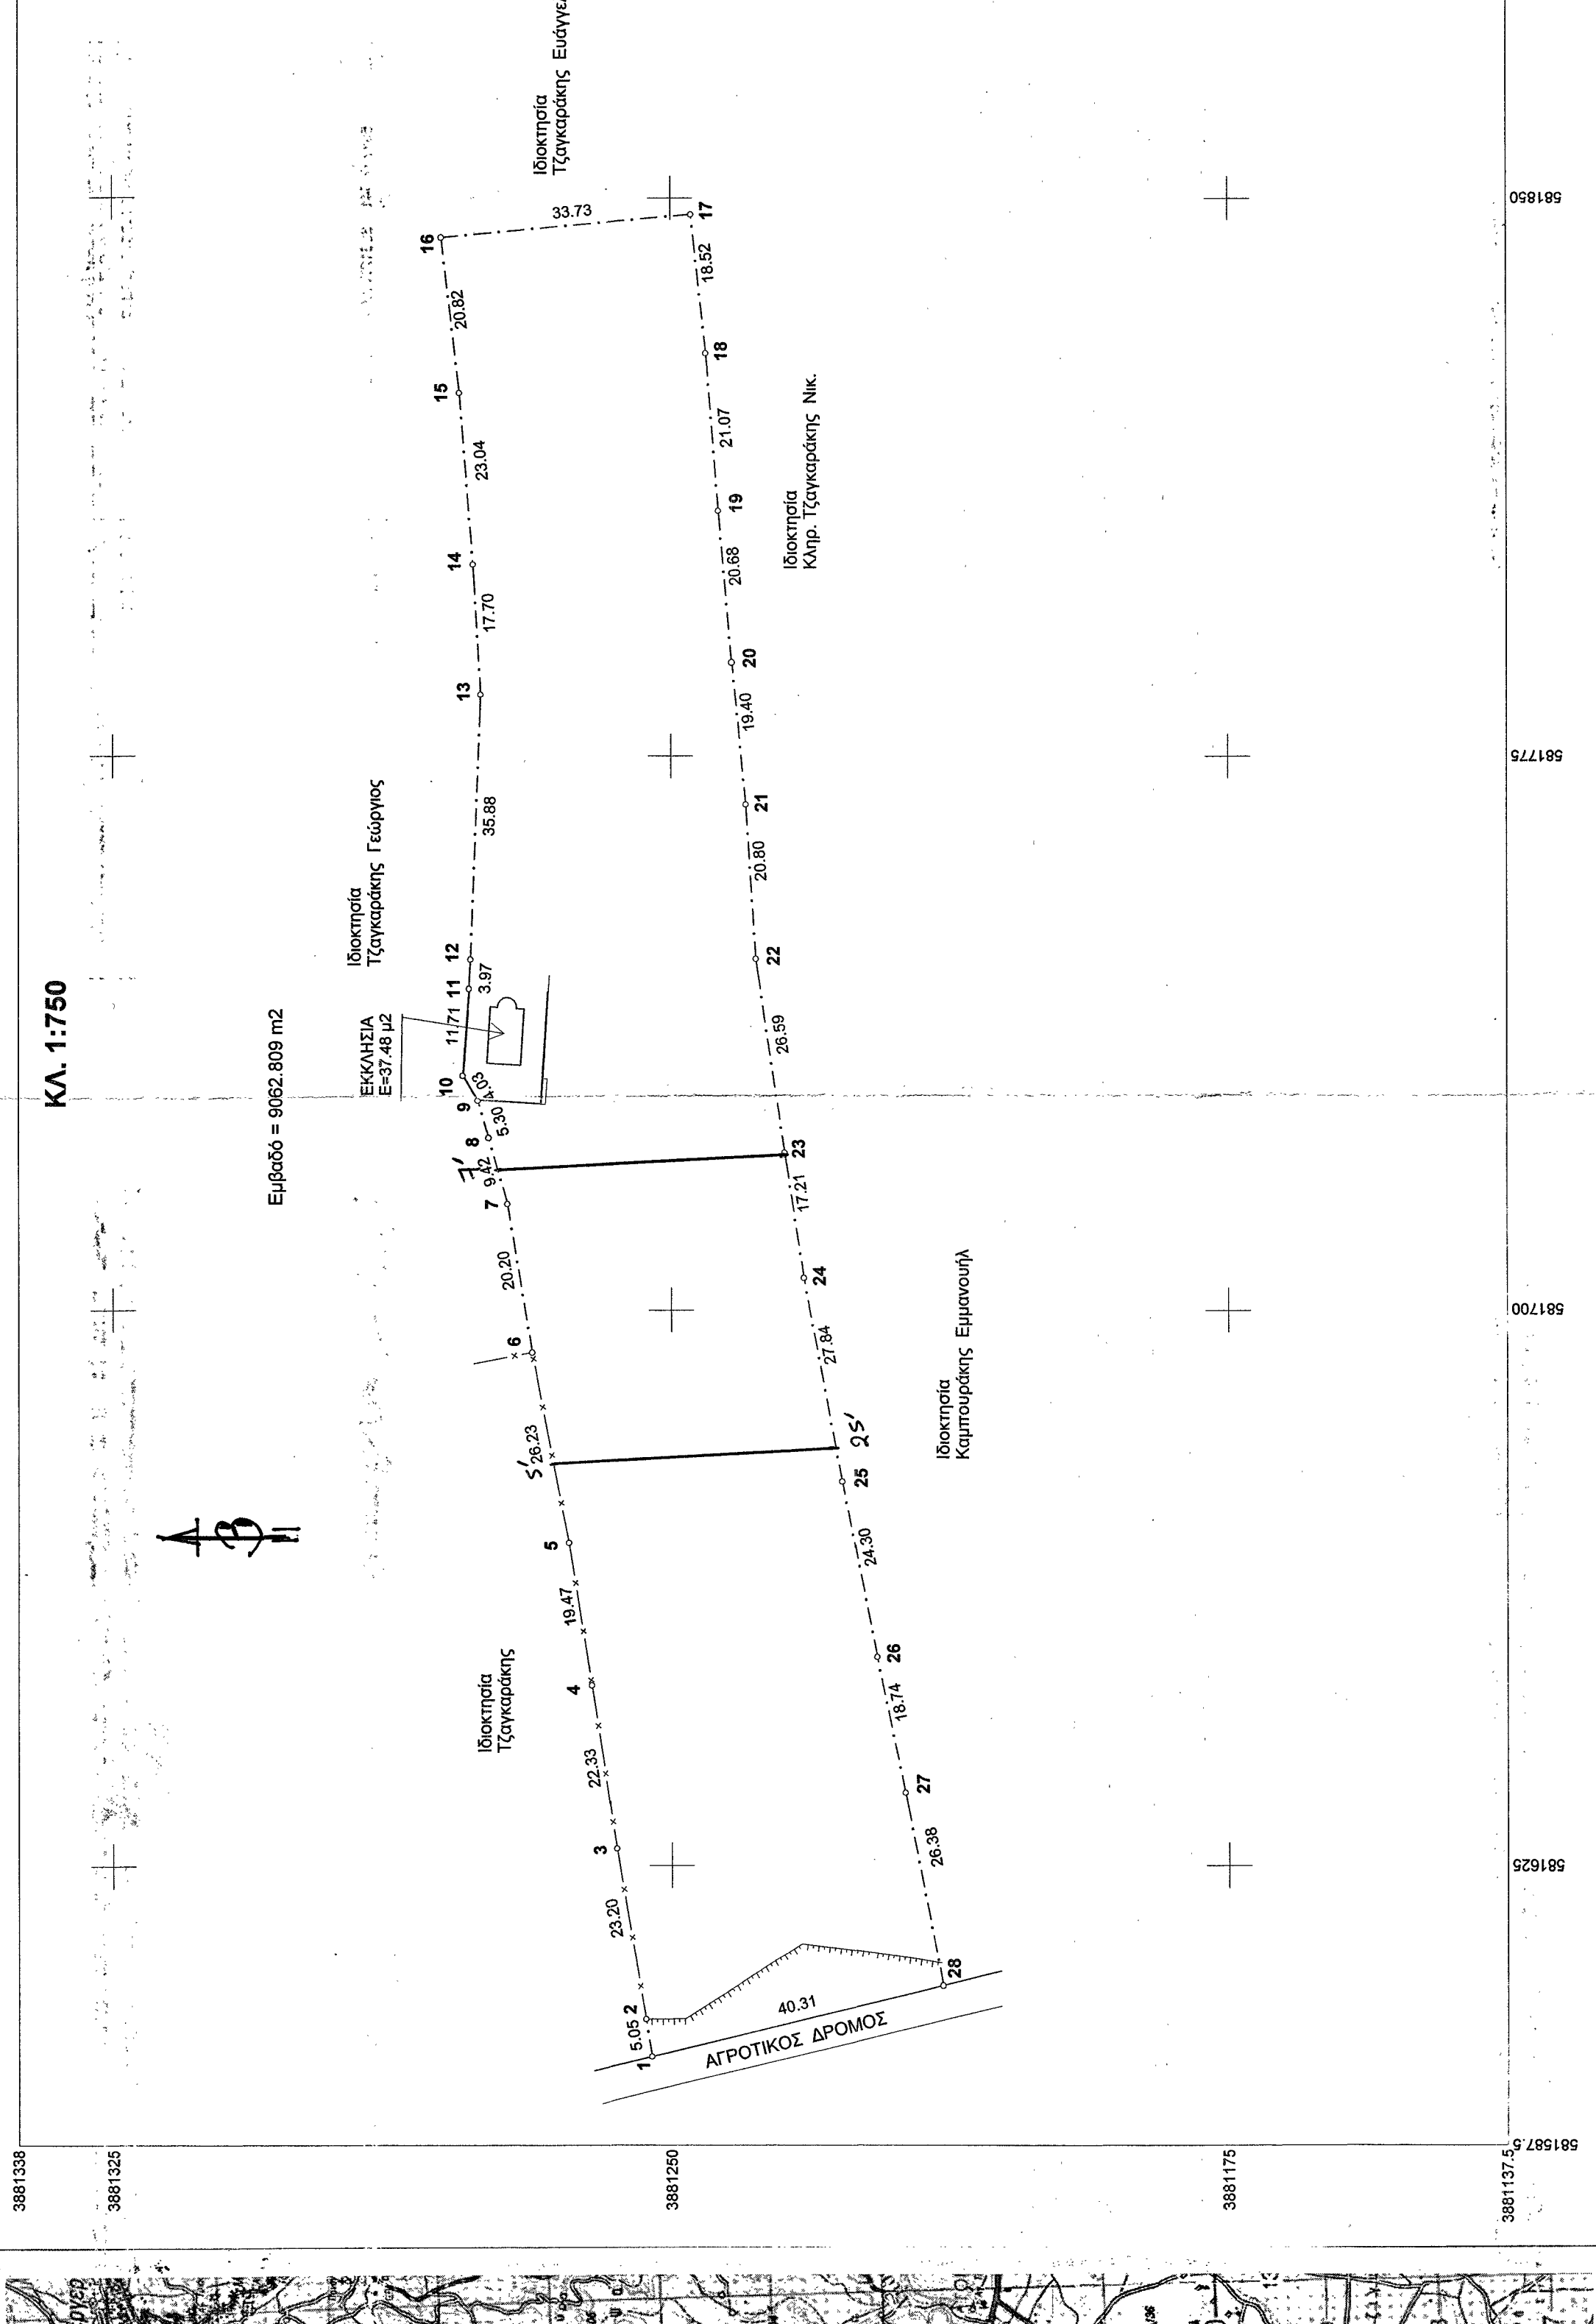


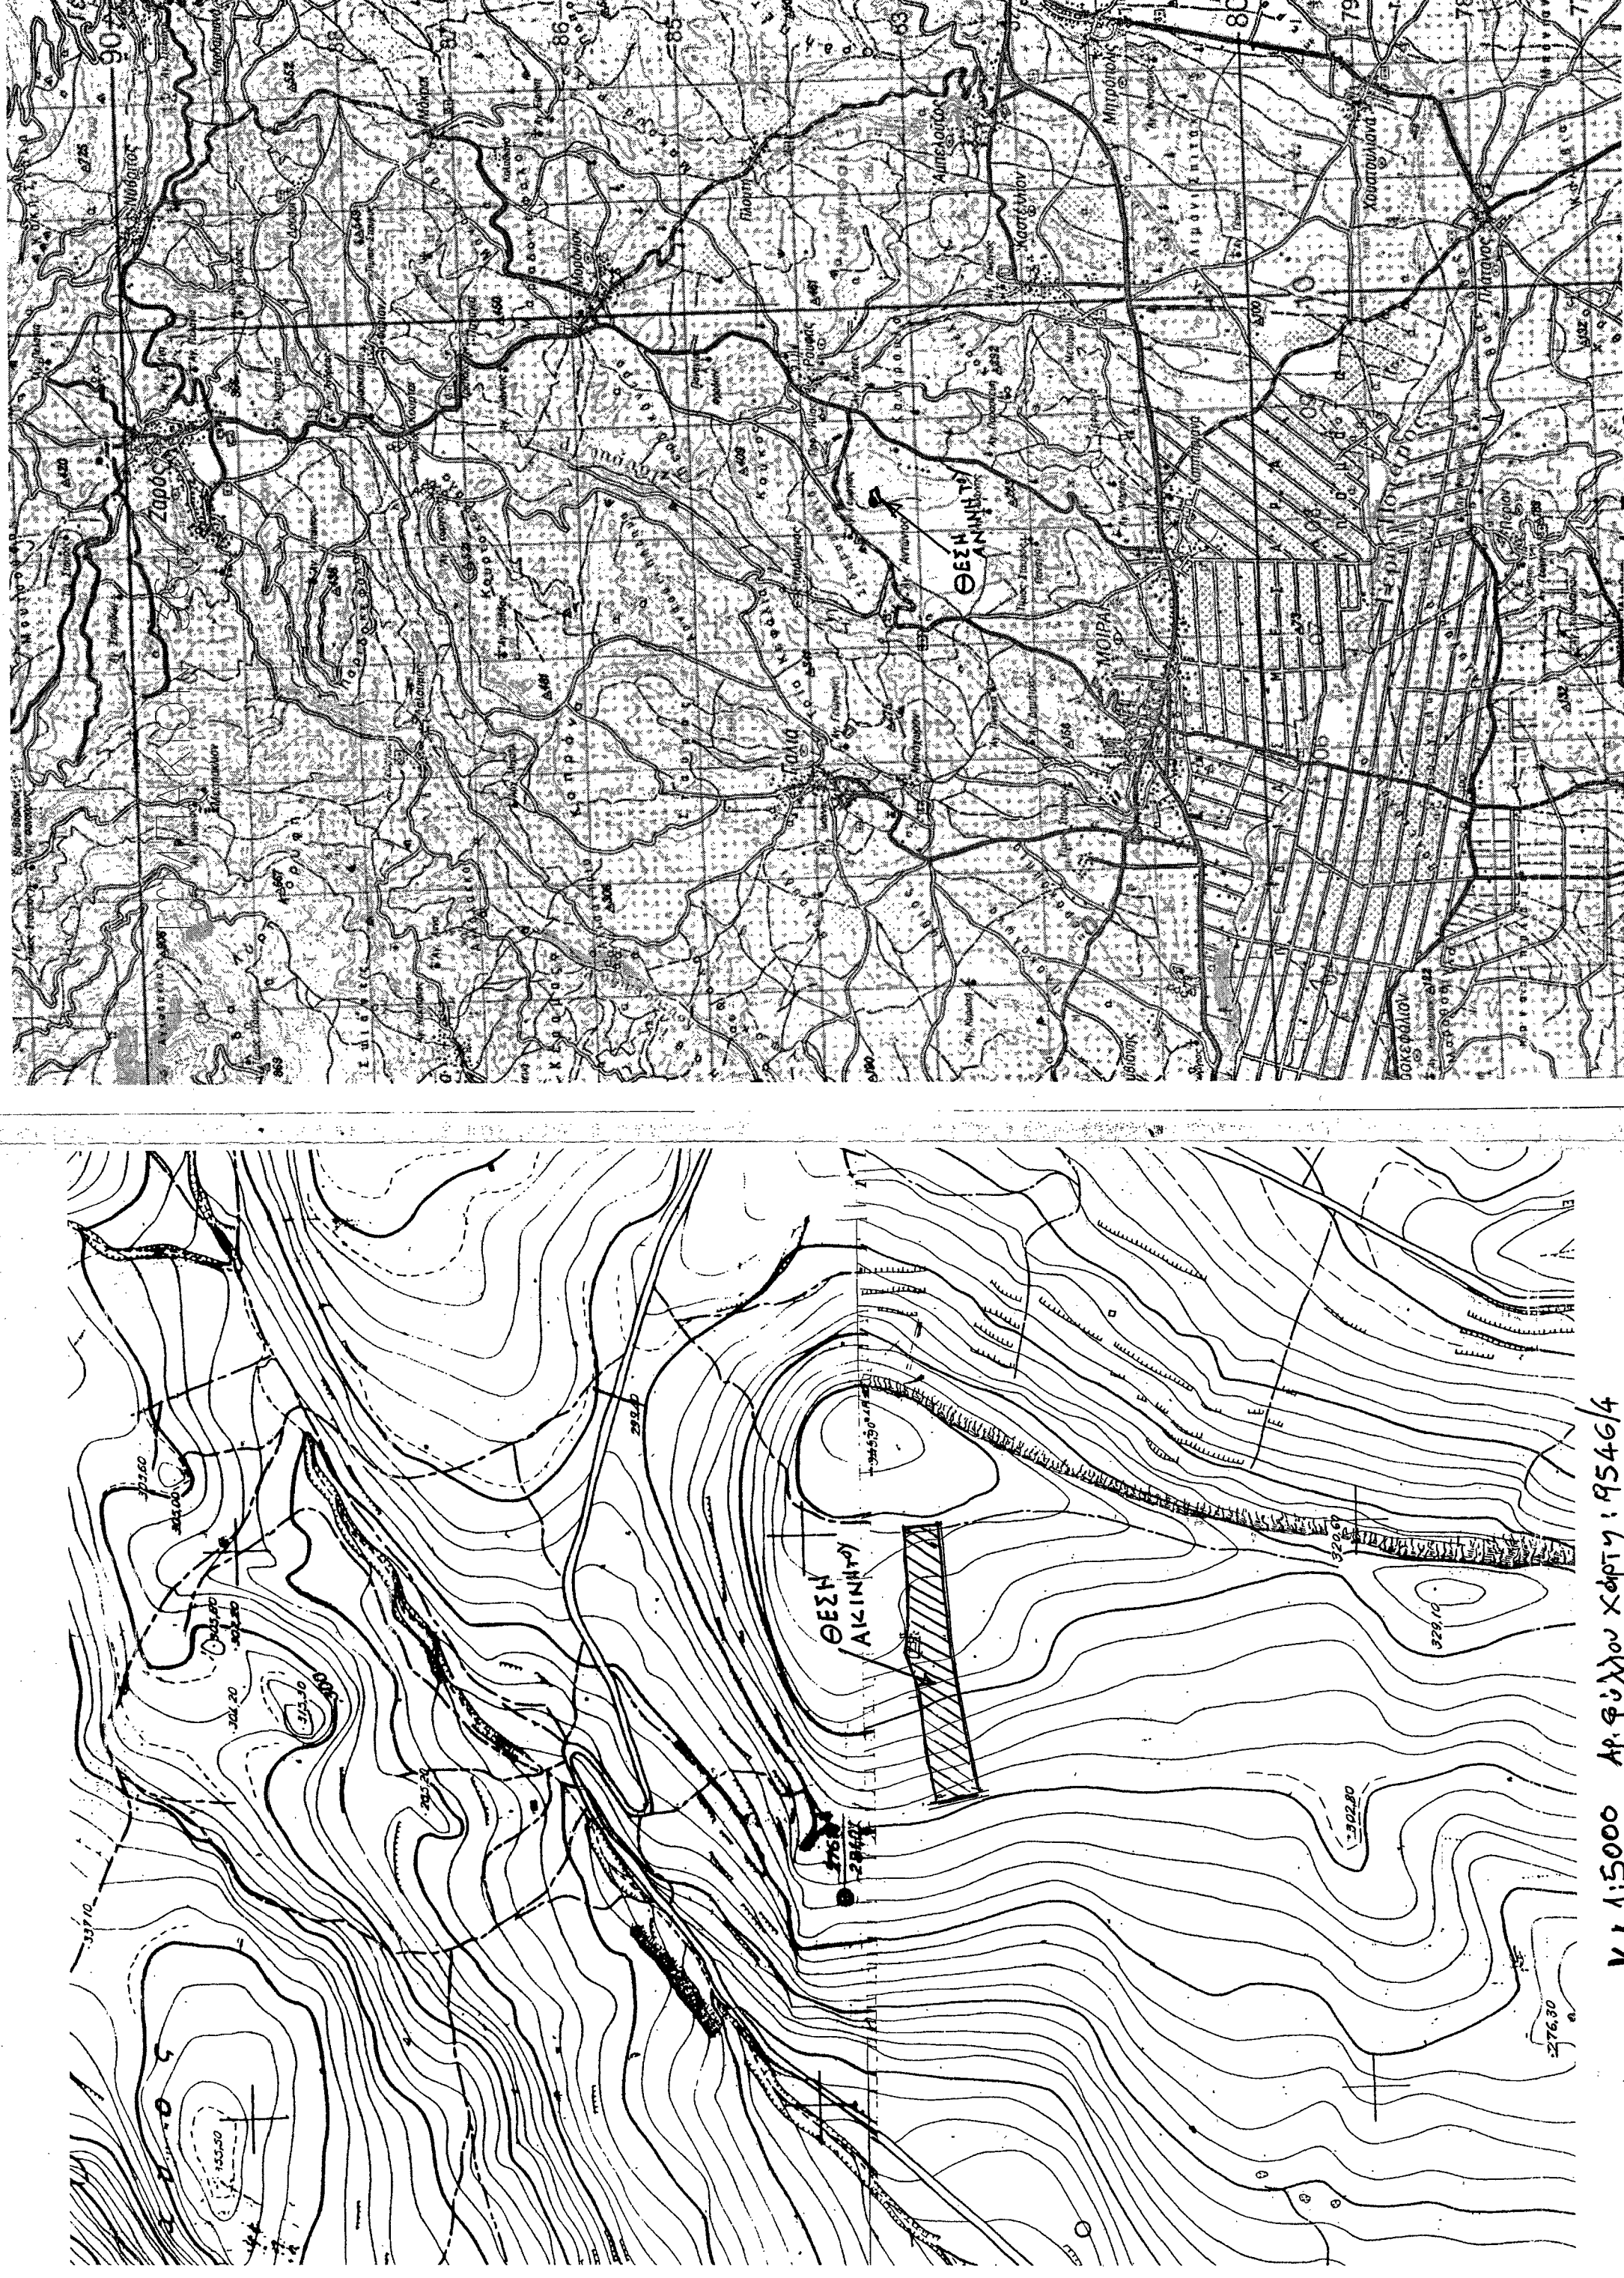

ΑΝΑΛΥΤΙΚΗ ΕΜΒΛΟΜΕΤΡΙΚΗ ΑΚΙΝΗΤΟΥ ΜΕ ΣΤΟΙΧΕΙΑ (1-2-3-4-5-6-7-8-9-10-11-12-13-14-15-16-17-18-19-20-21-22-23-24-25-26-27-28-1)	
Α/Α	Χ/Υ
1	58169.407
2	58169.394
3	58162.268
4	58164.937
5	58166.571
6	58169.328
7	58173.330
8	58173.320
9	58172.427
10	58173.898
11	58174.597
12	58174.541
13	58174.598
14	58180.081
15	58182.027
16	58184.703
17	58184.733
18	58185.325
19	58185.325
20	58193.715
21	58176.404
22	58174.646
23	58172.340
24	58170.318
25	58165.110
26	58163.758
27	58163.758
28	58160.874

Εμβαδόν = 9062,87 m²

ΔΙΑΔΟΧΗ ΜΗΧΑΝΙΚΟΥ

Ο ΥΠΟΓΡΑΦΟΜΕΝΟΣ ΑΡΜΟΥΤΑΚΗΣ ΓΕΩΡΓΙΟΣ ΔΗΛΩΝΩ ΟΤΙ ΤΟ ΥΠΟ ΣΤΟΙΧΕΙΑ (1-2-3-4-5-6-7-8-9-10-11-12-13-14-15-16-17-18-19-20-21-22-23-24-25-26-27-28-1) ΚΤΗΜ. ΠΕΡΙΦΕΡΕΙΑ ΡΟΥΦΑ ΤΟΥ ΑΚΙΝΗΤΟΥ ΕΜΒΛΩΟΥ : 9062,87m² ΒΡΙΣΚΕΤΑΙ ΣΤΗ ΘΕΣΗ « ΧΑΛΕΠΑ », ΚΤΗΜ. ΠΕΡΙΦΕΡΕΙΑ ΡΟΥΦΑ ΤΟΥ ΔΗΜΟΥ ΦΑΙΣΤΟΥ ΚΑΙ ΔΕΝ ΑΠΟΤΕΛΕΙ ΤΜΗΜΑ ΜΕΓΑΛΥΤΕΡΗΣ ΕΚΤΑΣΗΣ ΕΙΝΑΙ ΔΕΝ ΠΕΡΝΑ ΓΡΑΜΜΗ ΥΨΗΛΗΣ ΤΑΞΗΣ ΔΕΝ ΚΑΙ ΔΕΝ ΒΡΙΣΚΕΤΑΙ ΚΟΝΤΑ ΣΕ ΡΕΜΑ. ΕΠΙΣΗΣ ΕΙΝΑΙ ΑΡΤΙΟ ΚΑΙ ΟΙΚΟΔΟΜΗΣΙΜΟ ΣΥΜΦΩΝΑ ΜΕ ΤΙΣ ΙΣΧΥΟΥΣΕΣ ΠΟΛΕΟΔΟΜΙΚΕΣ ΔΙΑΤΑΞΕΙΣ.

Ο ΔΗΛΩΝ

ΓΕΩΡΓΙΟΣ ΑΡΜΟΥΤΑΚΗΣ
ΠΤΥΧ. ΠΟΛΙΤ. ΜΗΧΑΝΙΚΟΣ
ΜΕΛΟΣ Ε.Ε.Σ.Μ. ΑΡ. ΠΡΩΤ. ΠΟΥ 4876
ΜΟΡΦΕΣ ΚΑΤΑΧ. ΠΡΩΤ. ΠΟΥ 20.2849
Α.Φ.Μ. 002433255 - Τ.Κ. 24003

ΔΗΛΩΣΗ ΥΠΟΓΡΑΦΗΣ ΟΡΙΩΝ

Ο ΓΕΩΡΓΙΟΣ ΑΡΜΟΥΤΑΚΗΣ ΔΕΛΤΑΚΗΣ ΕΛΕΥΘΕΡΙΟΣ ΔΙΟΙΚΗΤΗΣ ΤΟΥ ΑΚΙΝΗΤΟΥ ΠΟΥ ΦΑΙΝΕΤΑΙ ΣΤΟ ΔΙΑΓΡΑΜΜΑ ΑΥΤΟ ΜΕ ΣΤΟΙΧΕΙΑ (1-2-3-4-5-6-7-8-9-10-11-12-13-14-15-16-17-18-19-20-21-22-23-24-25-26-27-28-1) ΔΗΛΩΝΩ ΟΤΙ ΤΑ ΟΡΙΑ ΠΟΥ ΕΧΟΥΝ ΥΠΟΛΟΙΘΕΙ ΕΙΝΑΙ ΟΡΘΑ ΚΑΙ ΥΠΕΛΕΙΧΘΗΣΑΝ ΕΠΙΤΟΠΟΥ.



Ο ΔΗΛΩΝ

Γεωργίου

ΠΑΡΑΤΗΡΗΣΕΙΣ

1. Το διαγράμμα είναι ενταγμένο στο κρατικό σύστημα συντεταγμένων ΕΓΣΑ 87.
2. Οι διαστάσεις και τα εμβαδά υπολογίστηκαν αυτοκίνητα από τις ενοποιημένες των κορυφών.
3. Η εξάρτηση από το ΕΓΣΑ 87 πραγματοποιήθηκε με σύστημα GPS και κατόπιν έλεγχου του Εθνικού Συστήματος Εντοπισμού - ΝΕΡΟΣ.

ΕΡΓΟΔΟΤΗΣ :	ΤΖΑΓΚΑΡΑΚΗΣ ΕΛΕΥΘΕΡΙΟΣ ΤΟΥ ΕΥΑΓΓΕΛΟΥ
ΕΡΓΟ :	ΑΠΟΤΥΠΩΣΗ ΑΚΙΝΗΤΟΥ
ΘΕΣΗ :	«ΧΑΛΕΠΑ» ΚΤΗΜΑΤΙΚΗ ΠΕΡΙΦΕΡΕΙΑ ΡΟΥΦΑ ΔΗΜΟΥ ΦΑΙΣΤΟΥ
ΜΕΛΕΤΗΤΕΣ :	ΑΡΜΟΥΤΑΚΗΣ ΓΕΩΡΓΙΟΣ
ΘΕΜΑ ΣΧΕΔΙΟΥ :	ΤΟΠΟΓΡΑΦΙΚΟ
ΑΡΙΘΜΟΣ ΣΧΕΔΙΟΥ	Τ
ΚΑΙΜΑΚΕΣ :	1:750, 1:5000, 1:50000
ΠΕΡΙΟΔΟΣ ΕΚΠΟΝΗΣΗΣ ΜΕΛΕΤΗΣ :	ΙΑΝΟΥΑΡΙΟΣ 2016
ΥΠΟΓΡΑΦΗ - ΣΦΡΑΓΙΔΑ	

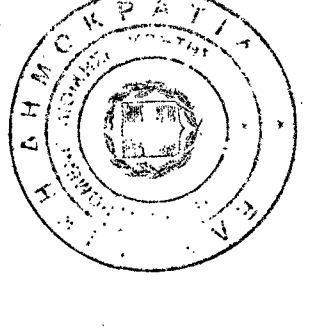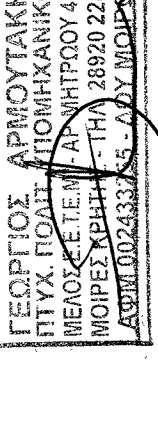

Προσληφθέν στην με
Αριθμ. ...14.231/2016... 02.02.2016
...ΥΠΟΥΡΓΕΙΟ ΕΣΤΕΡΝΩΝ...

Ημερομηνία ...02.02.2016
Υπογραφή ...
Ο ΔΗΛΩΝ