



ΤΟΠΟΓΡΑΦΙΚΟ ΔΙΑΓΡΑΜΜΑ
ΑΓΡΟΤΕΜΑΧΙΟΥ ΥΠ' ΑΡΙΘ. 785
ΜΕ ΣΤΟΙΧΕΙΑ Α.Β.Γ. Η.Θ.Α. Ε=4108.91μ²
ΣΤΑ ΠΥΡΓΑΔΙΚΙΑ ΧΑΛΚΙΔΙΚΗΣ
ΚΛΙΜΑΚΑ 1:500

ΣΚΑΡΙΦΗΜΑ ΘΕΣΣΩΣ ΑΓΡΟΤΕΜΑΧΙΟΥ

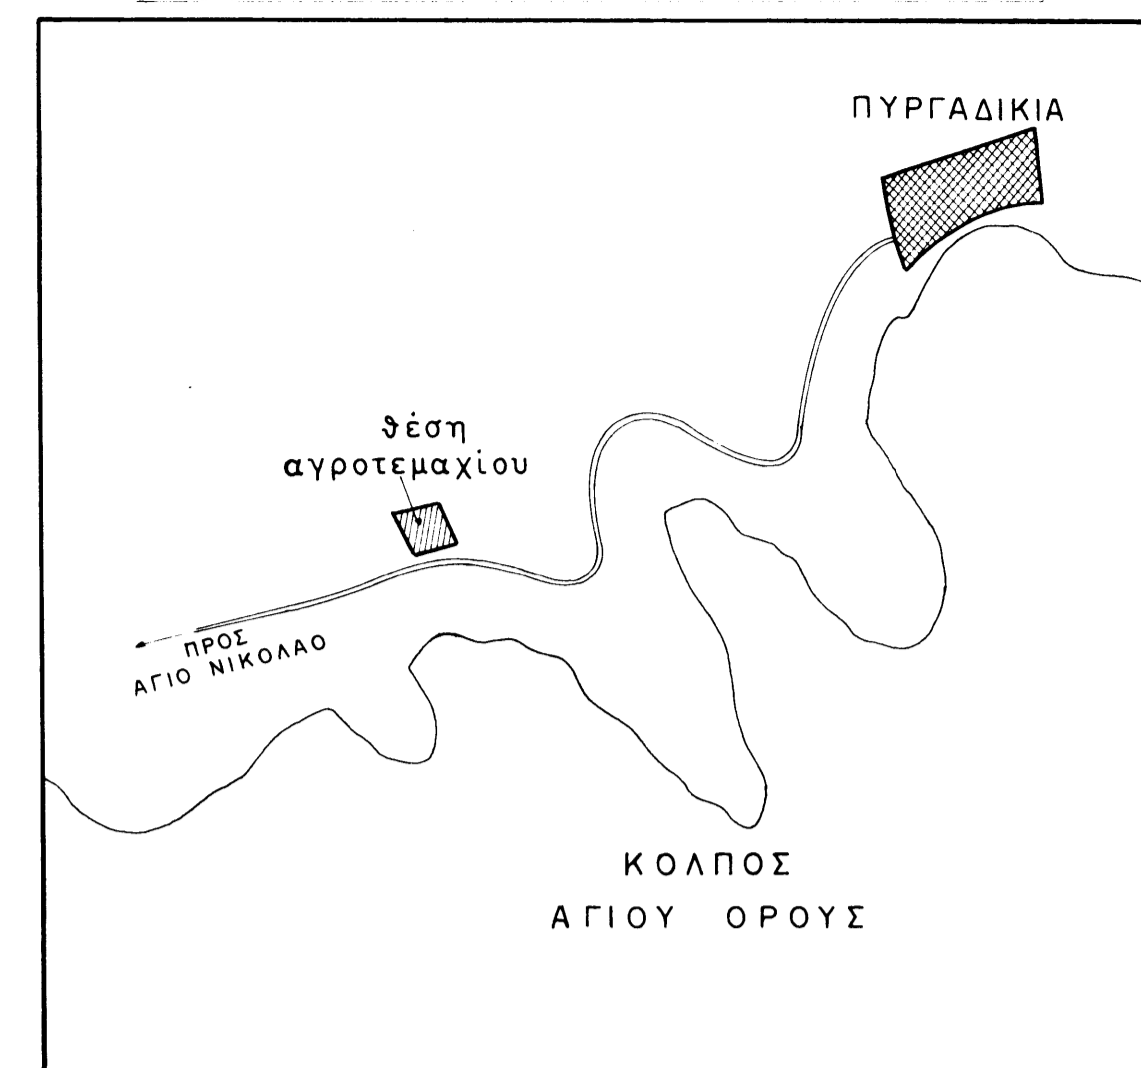

ΣΤΟΙΧΕΙΑ ΕΡΕΥΝΗΣ ΜΗΧΑΝΙΚΟΥ

Όρια αγροτεμαχίου ΑΒΓΔΕΖΗΘΑ.
Δίγμα όρων δόμησης : 270 ΦΕΚ/31-5-85
Εκτός σχεδίου.
Τομείς : όροι ύψος
Ελάχιστα όρια : πρὸς 45 - βάθος 50 - Ε=4000μ²
Κατὰ παρέκλιση : πρὸς 10 - βάθος 15 - Ε=750μ²
πρὸς 20 - βάθος 35 - Ε=1200μ²
πρὸς 25 - βάθος 40 - Ε=2000μ²
Σύστημα πανταχόθεν ελεύθερο.
Ποσοστὸ καλύψεως :
Συντελεστὴς δόμησης :
Συν. κατ' ὄγκον εκμεταλεύσεως :
Αποστάσεις εκ των πλαγιων ὀριων : 15μ - 10μ - 5μ
ΠΡΑΞΕΙΣ ΤΑΚΤΟΠΟΙΗΣΕΩΣ : δεν υπάρχουν
ΑΡΤΙΟ ΟΙΚΟΔΟΜΗΣΙΜΟ
Εἶναι με τα πάγια ὅρια ἀριότητας αρ. συμβολαίου:
ΕΜΒΑΔΟΝ ΟΙΚΟΠΕΔΟΥ : Ε=4108.91μ²

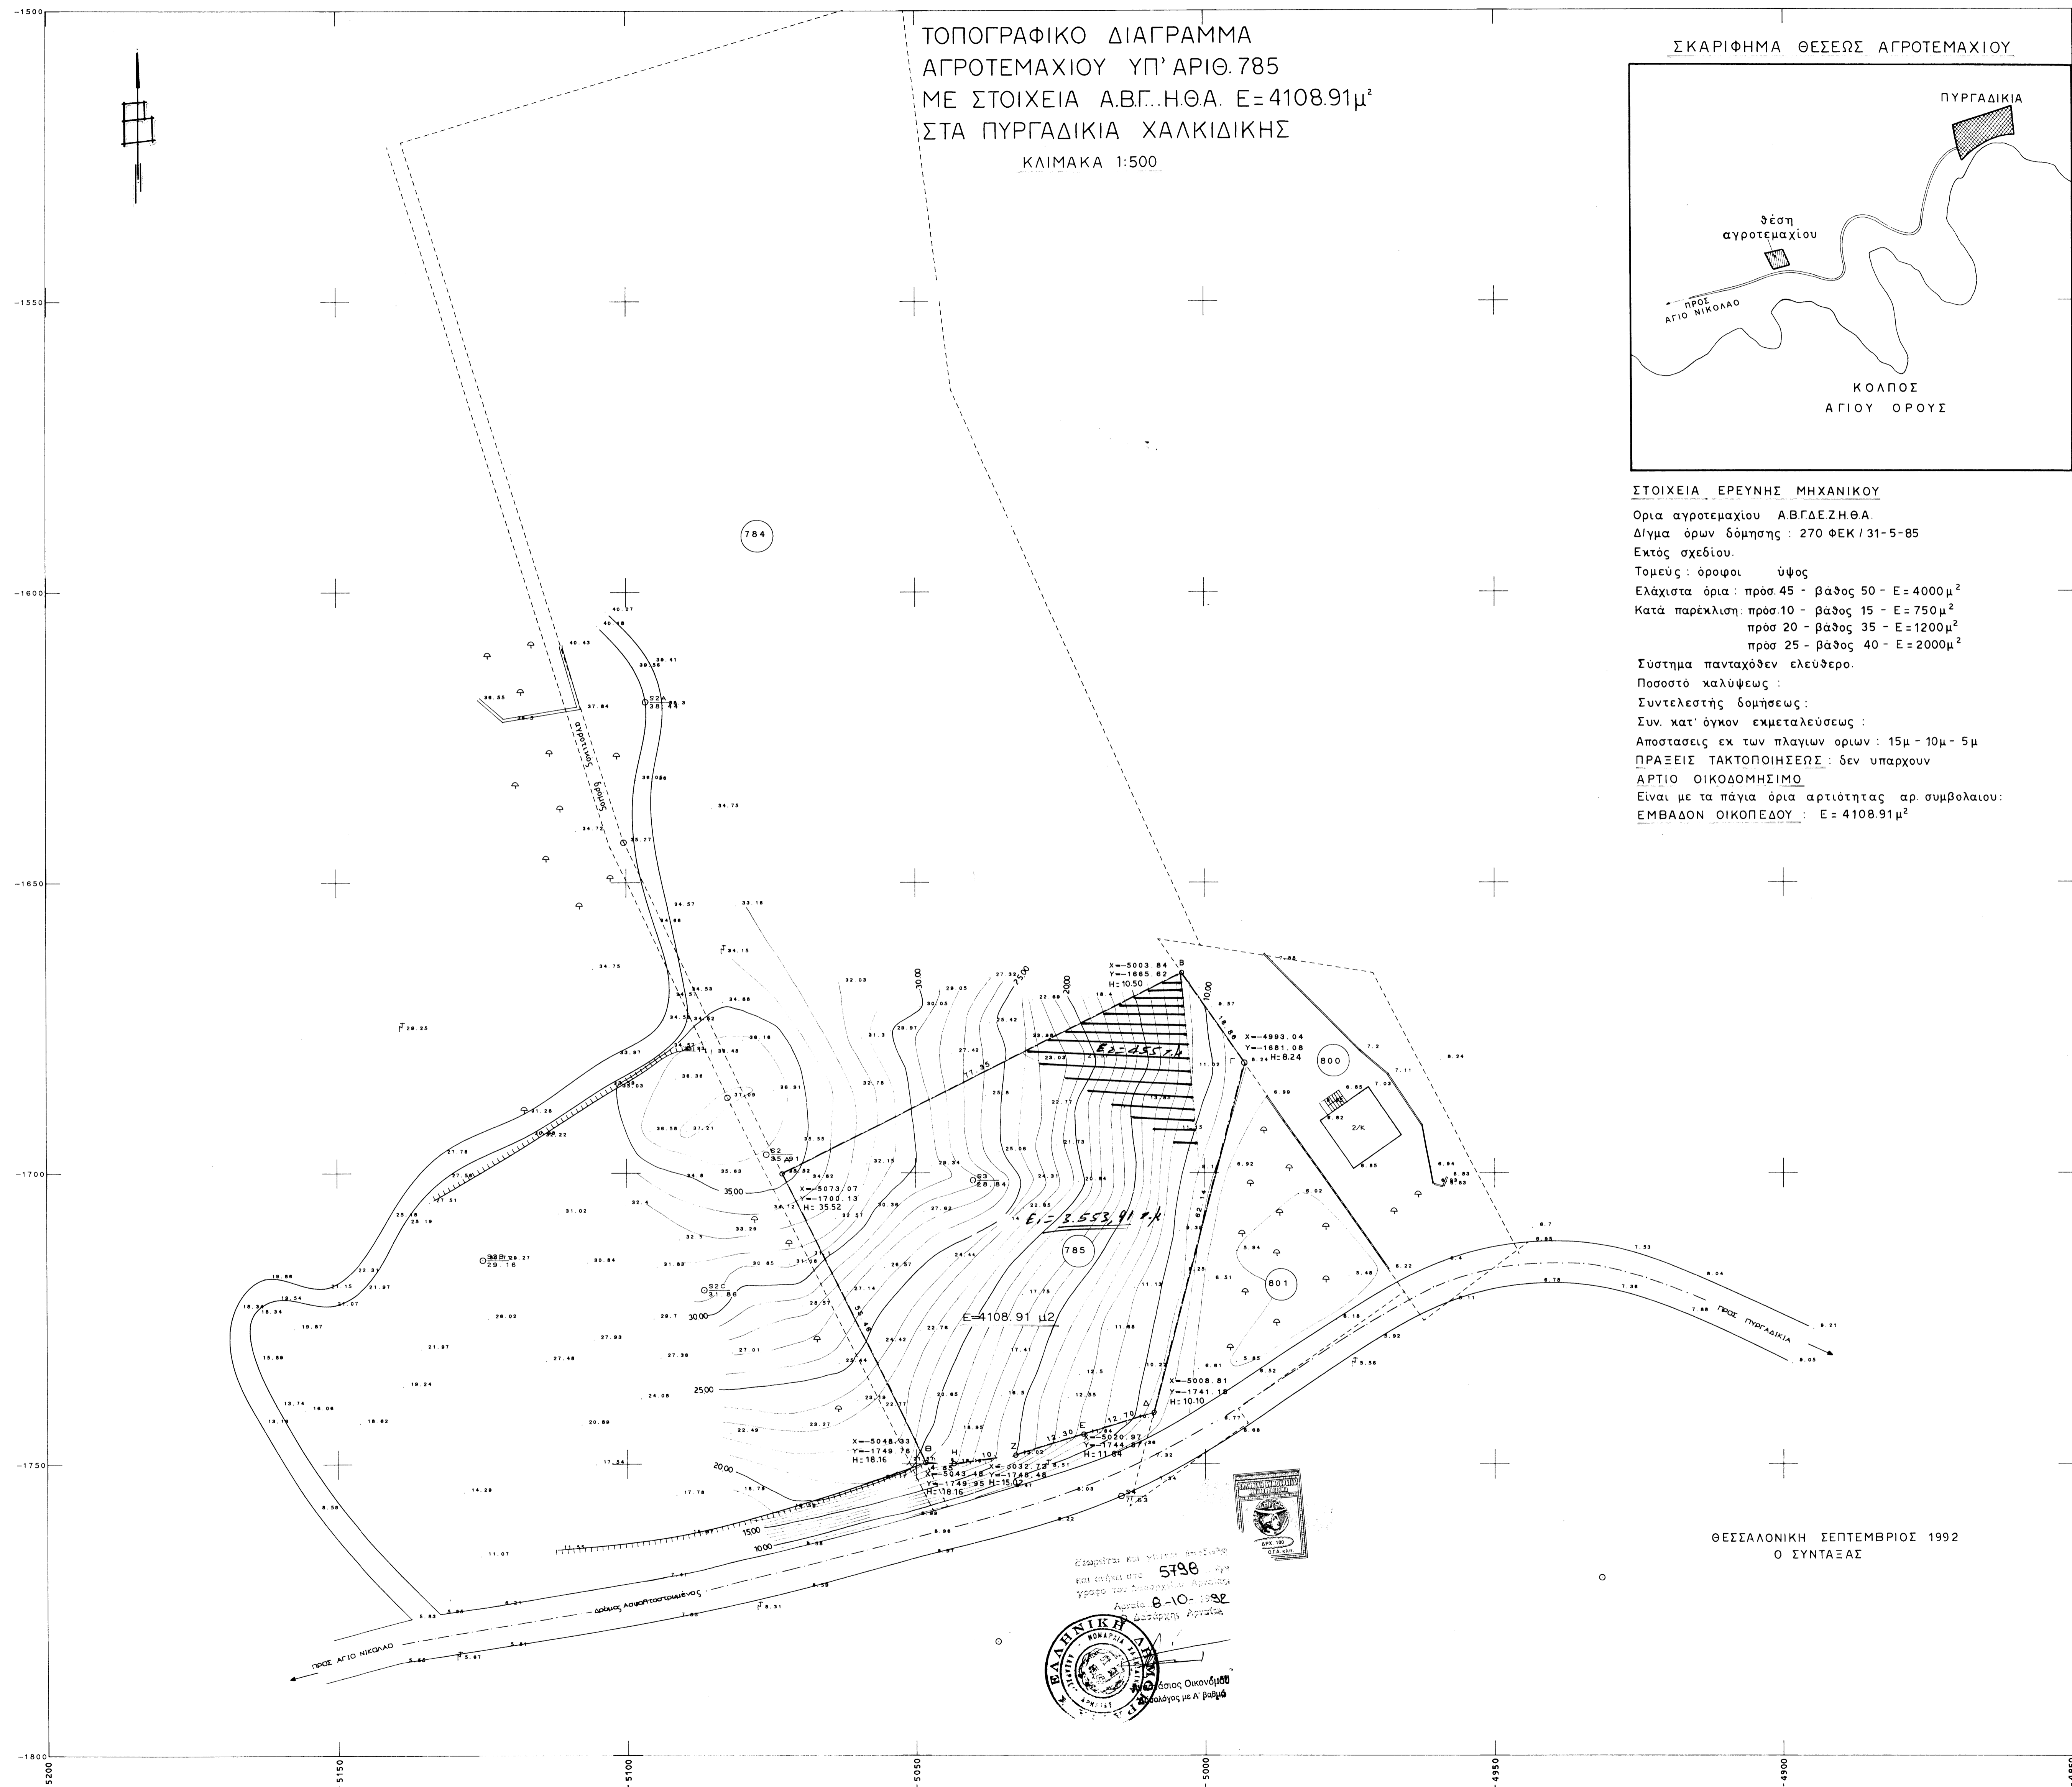

ΘΕΣΣΑΛΟΝΙΚΗ ΣΕΠΤΕΜΒΡΙΟΣ 1992
Ο ΣΥΝΤΑΞΑΣ



ΕΡΓΟΔΟΤΗΣ	
ΕΡΓΟ	
ΒΕΣΗ	
ΠΥΡΓΑΔΙΚΙΑ ΧΑΛΚΙΔΙΚΗΣ	
ΜΕΛΕΤΗΤΗΣ	
ΘΕΜΑ ΣΧΕΔΙΟΥ	ΑΡΙΘΜΟΣ ΣΧΕΔΙΟΥ
ΤΟΠΟΓΡΑΦΙΚΟ ΔΙΑΓΡΑΜΜΑ	
ΚΛΙΜΑΞ	
1:500	
ΧΡΟΝΟΣ ΜΕΛΕΤΗΣ	
ΣΕΠΤΕΜΒΡΙΟΣ 1992	
ΥΠΟΓΡΑΦΗ	ΣΦΡΑΓΙΔΑ
ΑΠΟΣΤΟΛΟΣ Α. ΤΣΙΤΣΙΔΑΜΗΣ ΔΙΠΛΩΝ ΑΓΡΟΝΟΜΩΝ ΚΑΙ ΠΟΛΥΤΕΧΝΙΚΩΝ ΜΗΧΑΝΙΚΩΝ ΠΟΛΥΤΕΧΝΕΙΟΝ ΘΕΣΣΑΛΟΝΙΚΗΣ Α.Π.Θ. ΟΕΣ/ΜΗΧ/ΚΩΣ ΜΕΛΟΣ ΤΗΣ ΕΠΙΤΡΟΠΗΣ ΑΡΙΘΜΟΣ ΜΗΤΡΩΟΥ 19380 ΒΑΛ. ΟΥΚ. Τ.Τ.Α. 019-966 Τ.Κ. 544 43 ΘΕΣΣΑΛΟΝΙΚΗ	