


Τοπογραφικό διάγραμμα (μέτρηση με GPS χειρός) της φερόμενης ιδιοκτησίας του Κωνσταντίνου Ζώη του Σπυρίδωνα στη θέση 'Πλάτανος' Βαθέος Ν. Σάμου, επί της επαρχιακής οδού Βαθέος - Πυθαγορείου.

Συνολικό εμβαδόν φερόμενης ιδιοκτησίας: (α1-α2-α3-α4-α5-α6-α7-α8-α9-α10-α11-α12-α13-α14-α15-α1) = 7494,31 μ<sup>2</sup>

| Πίνακας Συντεταγμένων |            |              |
|-----------------------|------------|--------------|
| α/α                   | X          | Y            |
| α1                    | 761.919,45 | 4.179.606,33 |
| α2                    | 761.948,00 | 4.179.653,00 |
| α3                    | 761.958,16 | 4.179.670,28 |
| α4                    | 761.984,42 | 4.179.640,88 |
| α5                    | 761.991,41 | 4.179.639,26 |
| α6                    | 761.999,00 | 4.179.635,00 |
| α7                    | 762.005,54 | 4.179.631,13 |
| α8                    | 762.015,33 | 4.179.615,70 |
| α9                    | 762.025,97 | 4.179.591,85 |
| α10                   | 761.985,98 | 4.179.566,81 |
| α11                   | 761.976,41 | 4.179.561,69 |
| α12                   | 761.970,39 | 4.179.556,57 |
| α13                   | 761.962,93 | 4.179.549,67 |
| α14                   | 761.954,80 | 4.179.541,54 |
| α15                   | 761.947,00 | 4.179.534,00 |
| α16                   | 761.935,18 | 4.179.546,90 |
| α17                   | 761.930,48 | 4.179.552,03 |
| α18                   | 761.931,00 | 4.179.566,00 |
| α19                   | 761.934,99 | 4.179.596,74 |

Ο ΕΙΣΗΓΗΤΗΣ  
ΕΛΕΝΗ ΚΑΡΑΠΑΤΣΟΥΔΙ  
ΔΑΣΟΛΟΓΟΣ

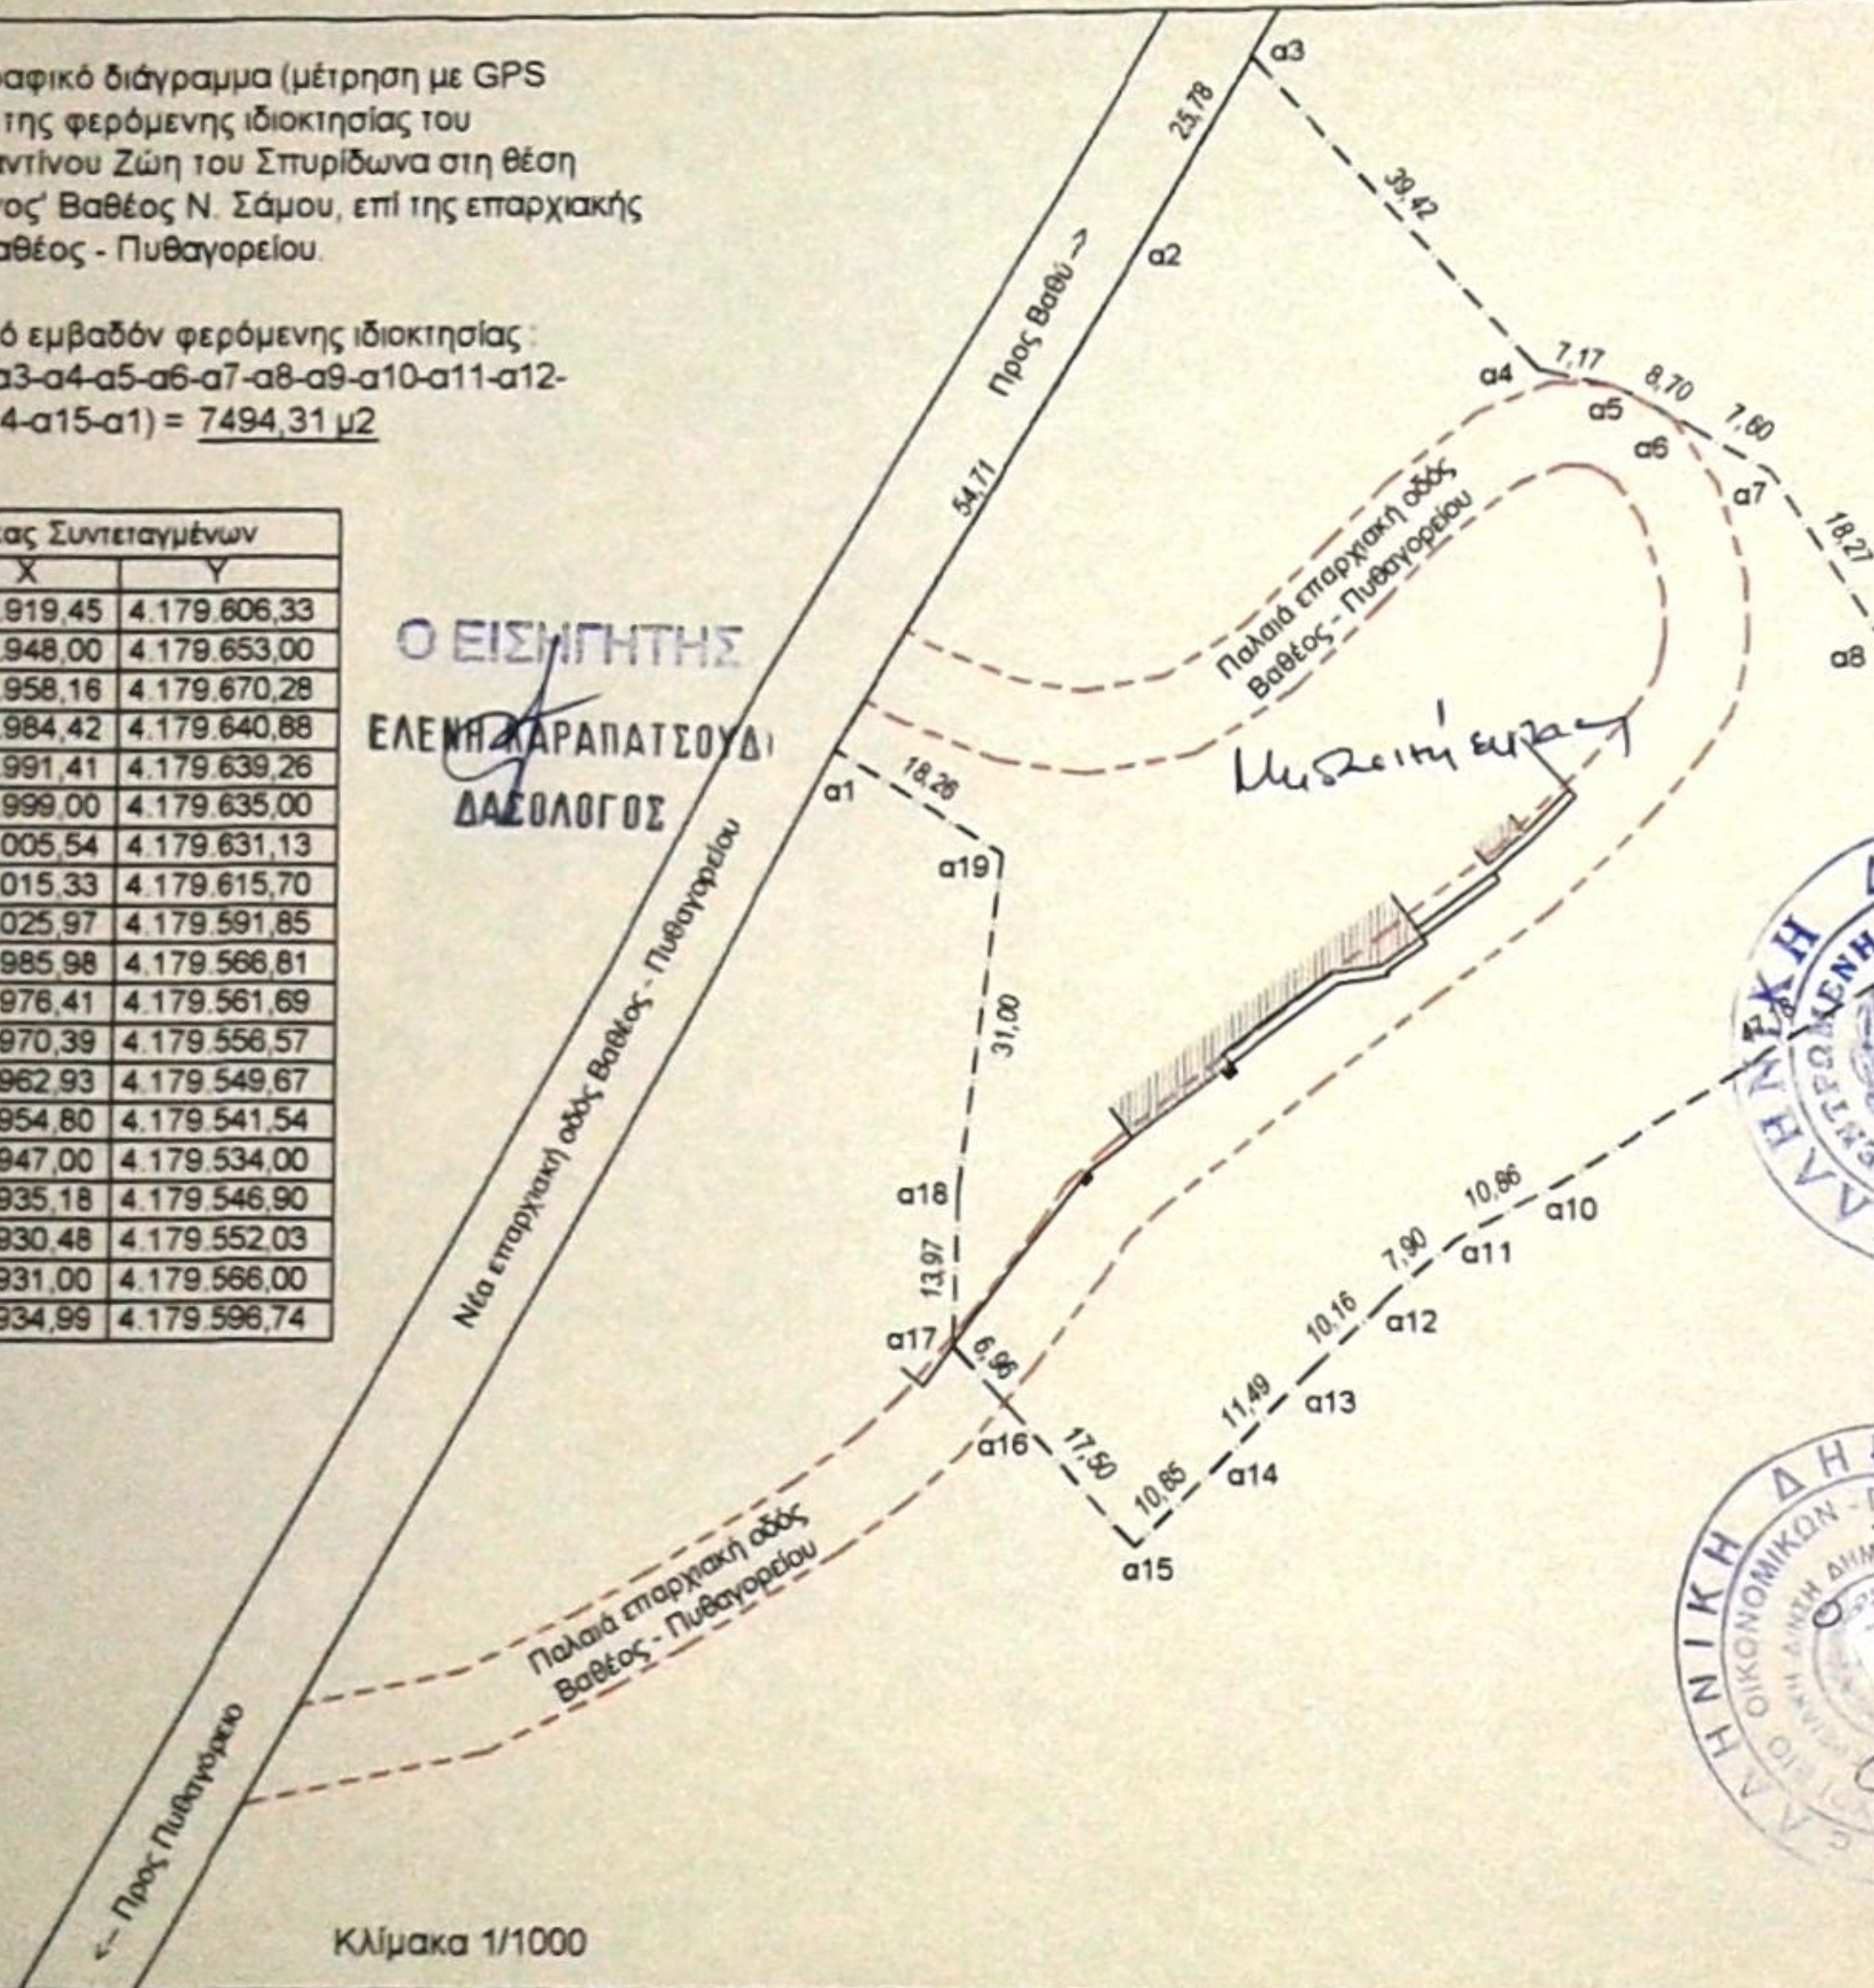

Σάμος 30 / 4 / 2015  
Η Συντάξασα

**ΘΕΩΡΗΘΗΚΕ**

και συνοδεύει το υπ' αρ.: 24780.....  
έγγραφο μας. Η Υπηρεσία μας δεν φέρει  
εγγύνη στα τυχόν εκνίκηση  
ή απόσχιση από τρίτους.



29.2.2016  
ΑΝΤΙΔΙΕΥΘΥΝΤΗΣ  
ΔΑΣΩΝ Α. ΚΙΝΑΣΟΠΟΥΛΟΥ  
ΔΑΣΟΛΟΓΟΣ



23 / 06 / 2015  
Θεωρήθηκε

ΔΗΜΗΤΡΗΣ ΚΟΥΛΑΘΗΚΗΣ  
Πολιτικός Μηχανικός

Κλίμακα 1/1000