ΣΥΝΤΕΤΑΓΜΕΝΕΣ ΠΕΡΙΓΡΑΜΜΑΤΟΣ
ΣΥΣΤΗΜΑ ΕΓΣΑ 87
Η ΕΞΑΡΤΗΣΗ ΕΓΙΝΕ ΜΕ ΓΕΩΔΑΙΤΙΚΟ
ΣΤΑΘΜΟ ΔΙΠΛΗΣ ΣΥΧΝΟΤΗΤΑΣ

ΕΜΒΑΔΟΜΕΤΡΗΣΗ ΓΗΠΕΔΟΥ

Με τη βοήθεια των ορθογωνικών συντεταγμένων των κορυφών του

ΣΗΜΕΙΟ	X	Y	ΜΗΚΟΣ
1	722495.80	4326780.28	10.29
2	722490.46	4326789.08	4.06
3	722488.37	4326792.56	8.23
4	722483.85	4326799.44	8.28
5	722479.32	4326806.37	4.27
6	722476.99	4326809.95	9.98
7	722471.74	4326818.44	9.74
8	722466.80	4326826.84	7.51
9	722462.66	4326833.11	4.86
10	722460.19	4326837.29	11.43
11	722468.38	4326845.27	4.97
12	722472.09	4326848.58	5.41
13	722475.93	4326852.39	4.75
14	722478.49	4326856.39	2.60
15	722479.19	4326858.89	7.56
16	722478.66	4326866.43	2.25
17	722478.02	4326868.59	2.72
18	722476.41	4326870.78	4.32
19	722472.42	4326872.43	13.07
20	722462.97	4326863.40	12.70
21	722452.33	4326856.46	11.80
22	722442.55	4326849.85	22.42
23	722423.70	4326837.72	12.85
24	722412.83	4326830.87	21.70
25	722394.50	4326819.24	11.92
26	722384.39	4326812.93	20.46
27	722393.33	4326794.53	11.02
28	722398.43	4326784.75	17.17
29	722406.38	4326769.53	10.23
30	722397.74	4326764.04	3.11
31	722395.12	4326762.37	8.22
32	722399.09	4326755.18	33.35
33	722416.58	4326726.78	25.22
34	722437.48	4326740.91	8.94
35	722444.93	4326745.84	21.04
36	722462.36	4326757.63	10.45
37	722470.97	4326763.54	13.17
38	722481.92	4326770.85	10.44
39	722490.65	4326776.58	6.34
1	722495.80	4326780.28	

$E=1/2\ \Sigma(X_i + X_{i+1})(\Psi_i - \Psi_{i+1})$

E = 8217.27 μ2

ΤΜΗΜΑ ΔΑΣΙΚΩΝ ΧΑΡΤΟΓΡΑΦΗΣΕΩΝ
ΕΛΕΓΘΗΚΕ & ΤΟΠΟΘΕΤΗΘΗΚΕ ΣΤΗ ΒΑΣΗ
ΜΥΤΙΛΗΝΗ 24-11-2015
Ν. ΧΡΥΣΑΦΗΣ
ΠΟΛΙΤΙΚΟΣ ΜΗΧΑΝΙΚΟΣ Τ.Ε.

Πίνακας συντεταγμενων ΕΓΣΑ κορυφών πολυγώνων

Α	722446,12	4326746,64
Β	722439,08	4326756,96
Γ	722429,40	4326770,84
Δ	722417,64	4326788,05
Ε	722402,32	4326812,84
Ζ	722397,19	4326820,95

E1=5.955,44 τ.μ.
E2=2.261,83 τ.μ.

ΕΛΕΓΧΘΗΚΕ
σύμφωνα με τις, με κόκκινα στοιχεία διορθώσεις - συμπληρώσεις μας
Μυτιλήνη 01-04-2016

ΔΑΝΑΗ ΒΕΪΛΗ
ΔΑΣΟΛΟΓΟΣ

ΘΕΩΡΗΘΗΚΕ
και ανήκει στην Πράξη Χαρακτηρισμού με αρ. πρωτ. 27681 / 14-04-2016
Για το υπόψη ακίνητο η υπηρεσία μας δε φέρει καμία ευθύνη για εκνίκηση από τρίτους ή άλλη ... εμπράγματου δικαιώματος. Η Παρούσα Πράξη Χαρακτηρισμού αφορά μόνο το χαρακτήρα και ... συγκεκριμένης έκτασης.
14-04-2016
... Ν. ΛΕΣΒΟΥ
ΦΩΤΙΟΣ ΚΡΑΛΗΣ
ΔΑΣΟΛΟΓΟΣ MSc

εργοδοτης:	
εργο:	
τοποθεσια:	ΚΟΥΚΟΣ – ΑΓΡ. ΠΕΡ. ΤΑΞΙΑΡΧΩΝ
μελετητες:	Μ. Ι. ΧΑΤΖΕΛΛΗΣ
θεμα σχεδιου: ΤΟΠΟΓΡΑΦΙΚΟ ΔΙΑΓΡΑΜΜΑ ΙΔΙΟΚΤΗΣΙΑΣ ΒΑΡΤΗ ΕΥΔΟΚΙΑ	αριθμος σχεδιου: 1
κλιμακες: 1:200	κωδικος μελετης: BARTH–DASIKH
υπογραφη:	σφραγιδα: ΧΑΤΖΕΛΛΗΣ ΜΙΧΑΛΗΣ ΤΟΠΟΓΡΑΦΟΣ ΜΗΧΑΝΙΚΟΣ ΚΑΡΚΑΒΙΤΣΑ 20 - ΜΥΤΙΛΗΝΗ ☎ 22510 25600 ΑΦΜ 016225601 - ΔΟΥ ΜΥΤΙΛΗΝΗΣ
ημερομηνια: ΙΟΥΛΙΟΣ 2015	

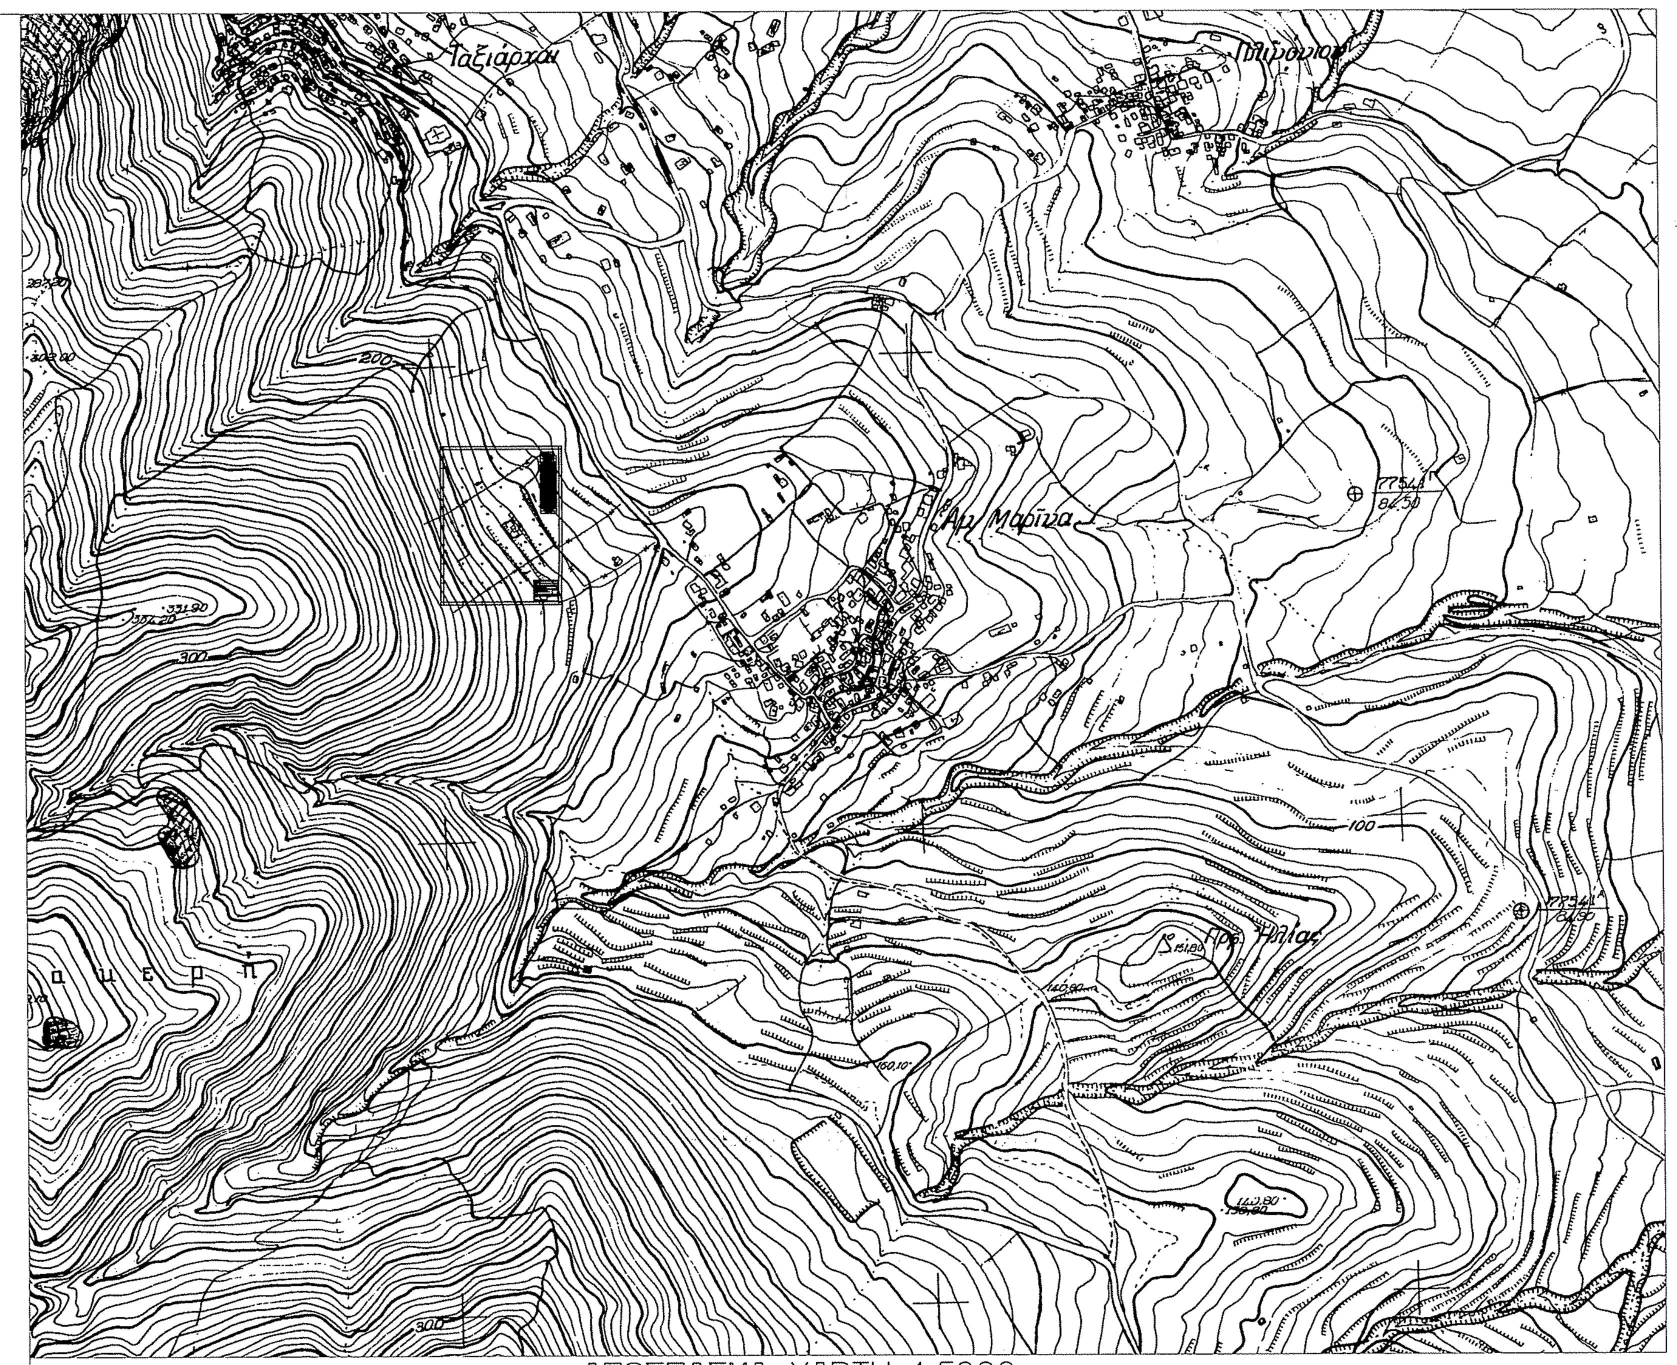

ΑΠΟΣΠΑΣΜΑ ΧΑΡΤΗ 1:5000