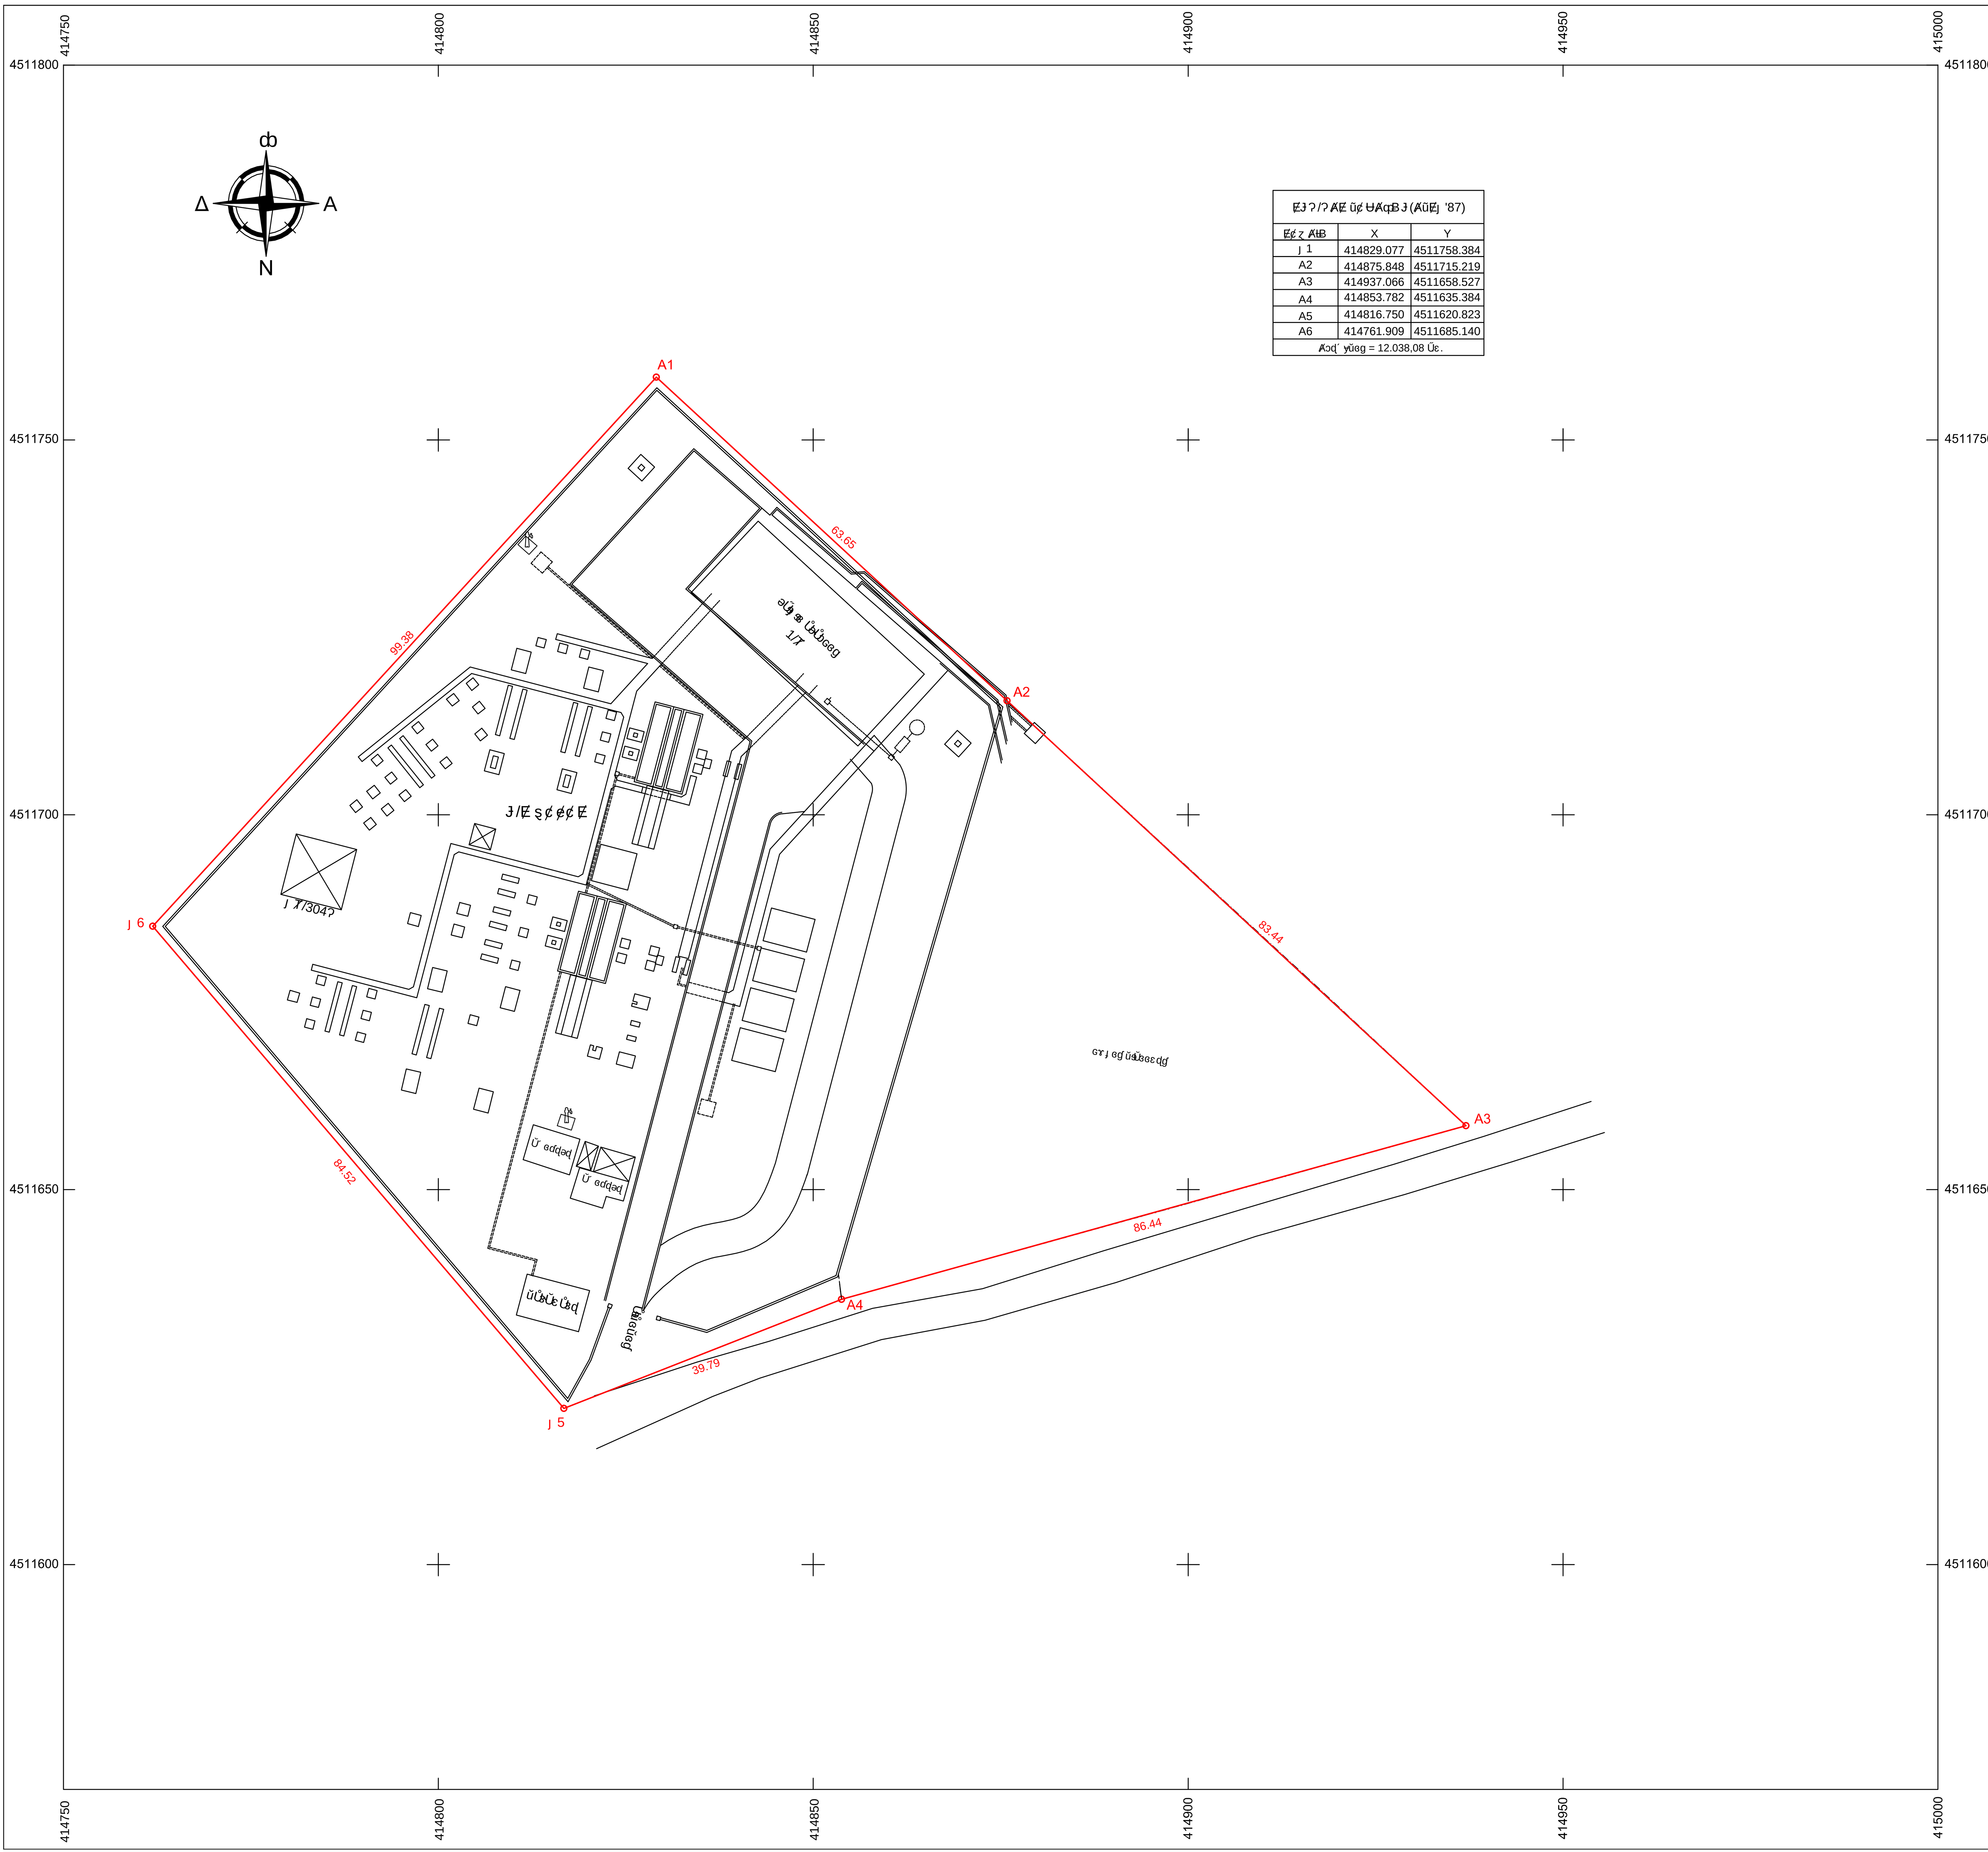

[illegible]		
[illegible]	X	Y
Α1	414829.077	4511758.384
A2	414875.848	4511715.219
A3	414937.066	4511658.527
A4	414853.782	4511635.384
A5	414816.750	4511620.823
A6	414761.909	4511685.140
[illegible] = 12.038,08 [illegible]		

[illegible] 1:50.000

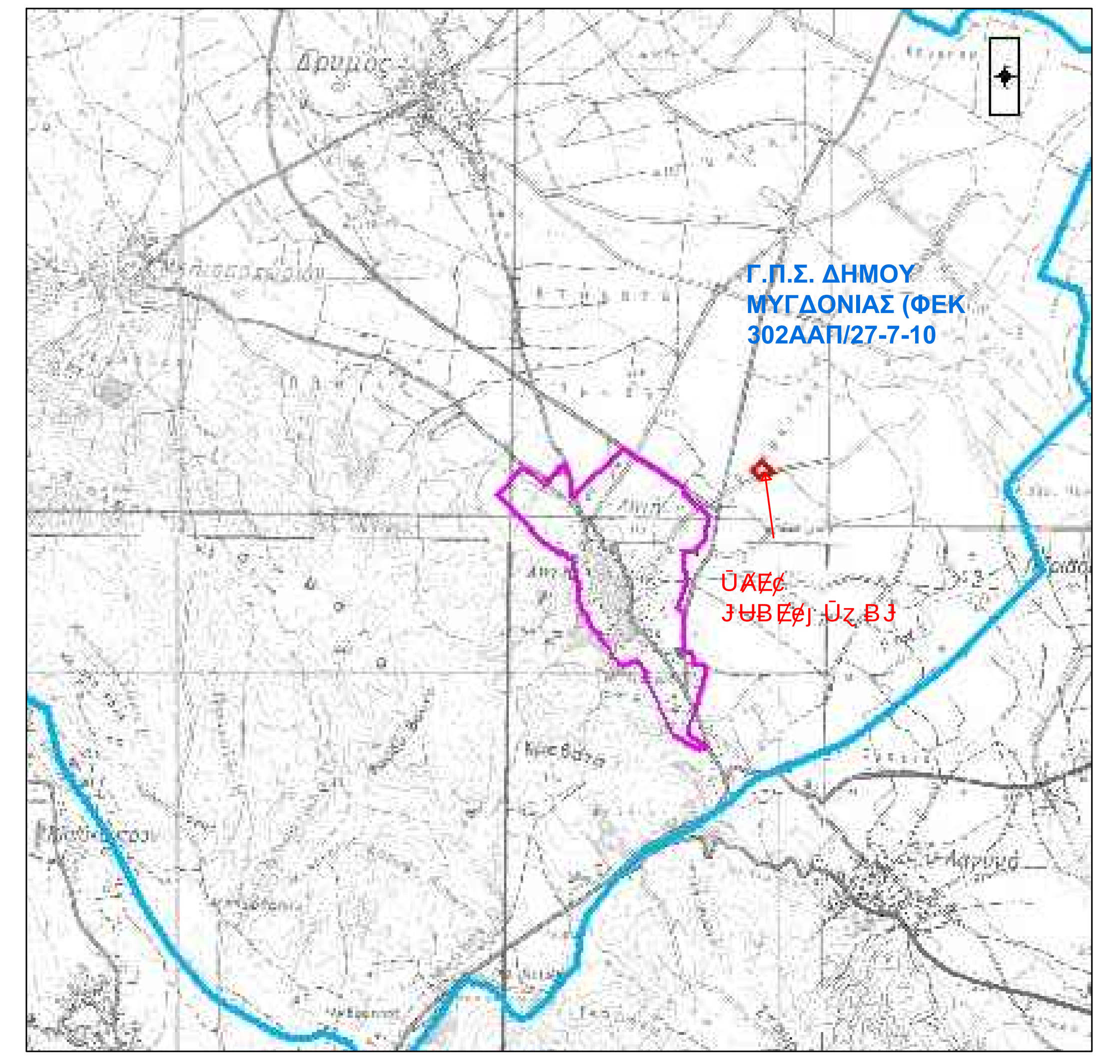

[illegible] 1:5.000

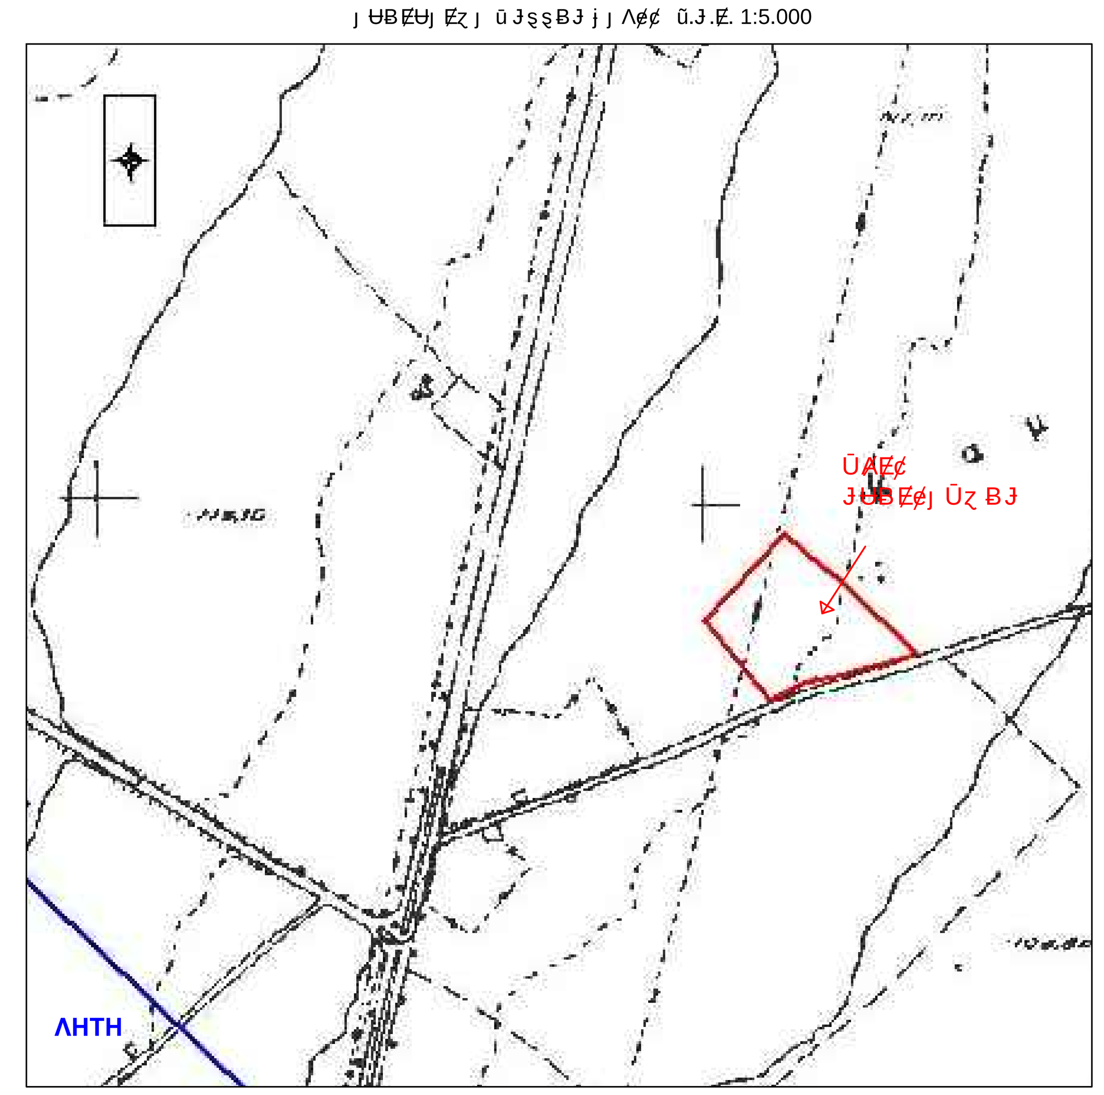

ΣΤΟΙΧΕΙΑ ΟΙΚΟΠΕΔΟΥ

[illegible] (A1-A2-[illegible]3-[illegible]4-[illegible]5-[illegible]6-[illegible]1), [illegible] (45%) & [illegible] (55%), [illegible]

ΕΜΒΑΔΟΝ ΟΙΚΟΠΕΔΟΥ:

[illegible](A1-A2-[illegible]3-[illegible]4-[illegible]5-[illegible]6-[illegible]1) = 12.038,08 [illegible]

ΔΗΛΩΣΕΙΣ ΜΗΧΑΝΙΚΟΥ (Ν651/77):

[illegible] (A1-A2-[illegible]3-[illegible]4-[illegible]5-[illegible]6-[illegible]1) [illegible] 12.038,08 [illegible]

- [illegible]
- [illegible] 302[illegible]/27-7-10 [illegible] 2.4).
- [illegible] 1337/83 [illegible]

[illegible]

Θεσσαλονίκη 13-01-2016
Ελέγχθηκε η εισηγήτρια

Μελά Φιλοθέη
Δασολόγος-Περιβαλλοντολόγος

ΔΑΣΑΡΧΕΙΟ ΘΕΣΣΑΛΟΝΙΚΗΣ
Συνημμένο στο με αριθμ. 1121/13-01-2016
έγγραφό μας
Ο αναπληρωτής Δασάρχης Θεσσαλονίκης

ΑΓΓΕΛΙΔΟΥ ΕΛΕΝΗ
ΔΑΣΟΛΟΓΟΣ

Α/Α	ΠΕΡΙΓΡΑΦΗ	ΣΧΕΔ.	ΜΕΛΕΤ.	ΕΛΕΓΧ.	ΕΓΚΡΙΘ.	ΗΜΕΡ.

ΑΝΑΘΕΩΡΗΣΕΙΣ

Υ / Σ 150/20 KV ΛΗΤΗΣ
ΤΟΠΟΓΡΑΦΙΚΟ ΔΙΑΓΡΑΜΜΑ

ΣΧΕΔΙΑΣΘΗΚΕ	ΜΕΛΕΤΗΘΗΚΕ	ΕΛΕΓΧΘΗΚΕ	ΕΓΚΡΙΘΗΚΕ	ΗΜΕΡΟΜΗΝΙΑ
				04/12/15

Α.Δ.Μ.Η.Ε. Α.Ε.

ΔΙΕΥΘΥΝΣΗ ΝΕΩΝ ΕΡΓΩΝ ΜΕΤΑΦΟΡΑΣ
ΤΟΜΕΑΣ ΕΡΓΩΝ ΠΟΛ. ΜΗΧ. Υ/Σ ΚΥΤ

ΚΛΙΜΑΚΑ 1:500

47093