


ΤΟΠΟΓΡΑΦΙΚΟ ΔΙΑΓΡΑΜΜΑ ΑΓΡΟΤΕΜΑΧΙΟΥ

ΙΔΙΟΚΤΗΣΙΑΣ ΧΡΥΣΑΝΘΗΣ συζ. Θ. ΜΠΟΛΤΣΗ

ΣΤΗ ΘΕΣΗ <<ΚΟΥΤΣΟΝΑΣΙ>> ΠΕΡΙΦ. ΜΟΥΧΑΣ ΚΑΣΤΑΝΙ

ΚΛΙΜΑΞ 1:500

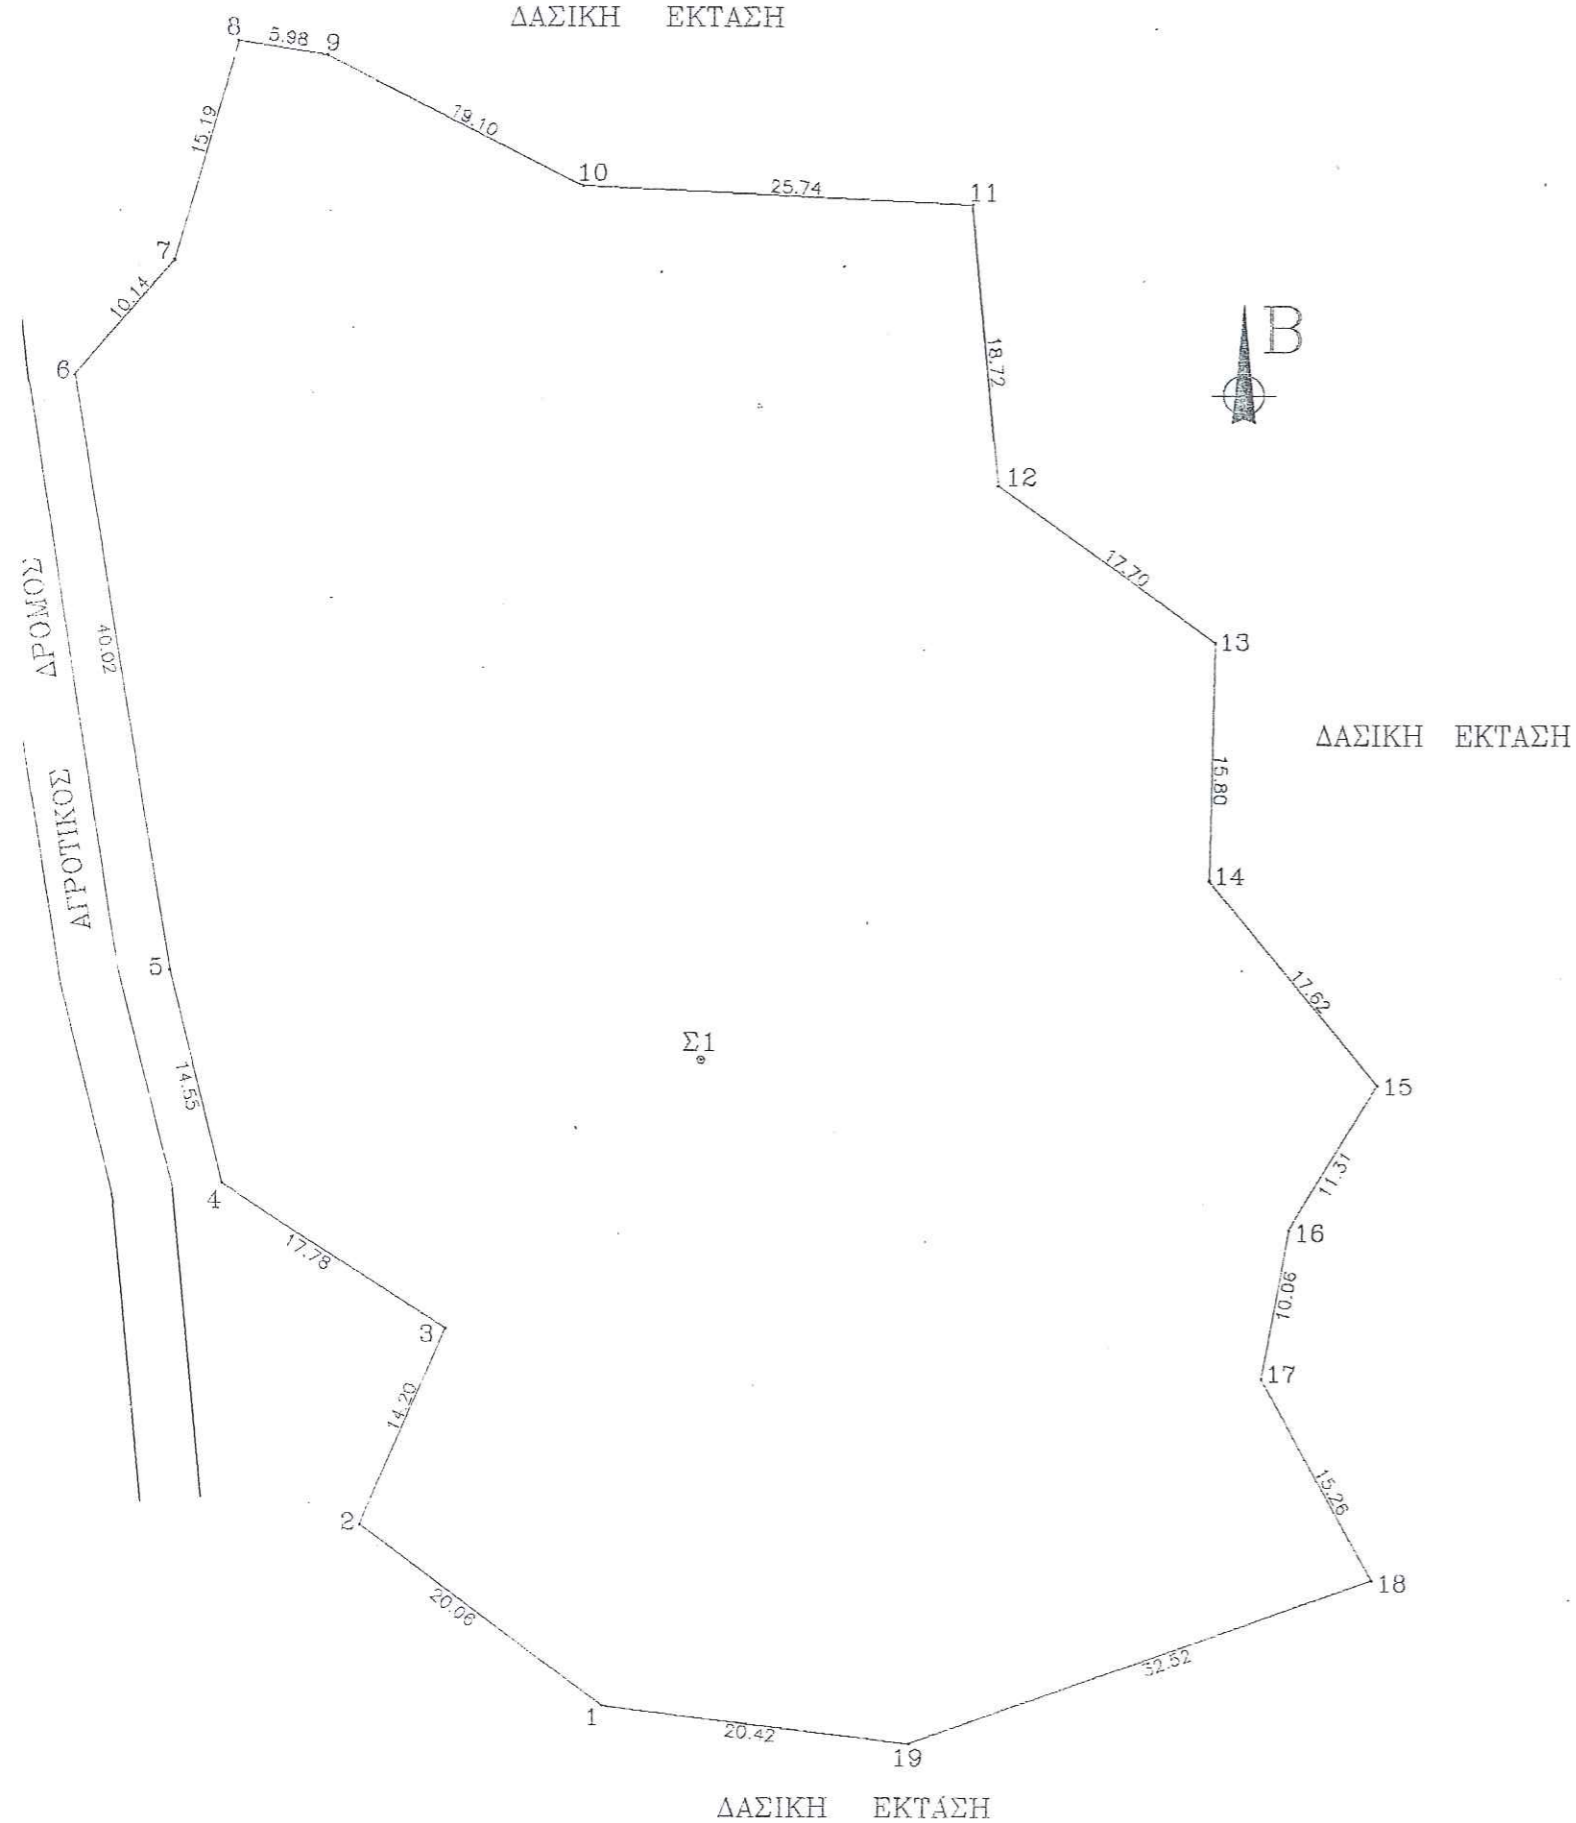

ΣΥΝΤΕΤΑΓΜΕΝΕΣ ΤΑΧ/ΚΩΝ ΣΗΜΕΙΩΝ					
ΣΗΜΕΙΟ	X	Y	ΣΗΜΕΙΟ	X	Y
Σ1	0,000	0,000	11	17,693	56,844
1	-6,434	-42,981	12	19,462	38,210
2	-22,474	-30,933	13	33,777	27,809
3	-16,804	-17,917	14	33,451	12,008
4	-31,767	-8,306	15	44,722	-1,539
5	-35,244	5,826	16	38,821	-11,193
6	-41,766	45,311	17	37,034	-21,093
7	-35,148	52,999	18	44,427	-34,439
8	-30,945	67,599	19	13,835	-45,479
9	-25,038	66,674			
10	-8,022	57,995			

E_{1-2-3-4-5-.....-18-19-1} = 6.590,00 μ2

4659/29-8-2001

29-8-2001



ΝΟΕΜΒΡΙΟΣ 2000

Ο ΜΗΧΑΝΙΚΟΣ

ΓΕΩΡΓΙΟΣ ΔΗΜ. ΚΑΤΣΙΟΥΛΑΣ
 ΠΤΥΧΙΩΝΟΣ ΔΟΥΛΟΣ ΜΗΧΑΝΟΣ Τ.Ε.
 ΑΡ. ΜΕΤΡΟΛΟΓΙΑΣ 12492
 ΠΑΛΕΤΙΡΑ 40-ΤΗΛ. 41.933
 ΚΑΡΑΙΤΣΑ