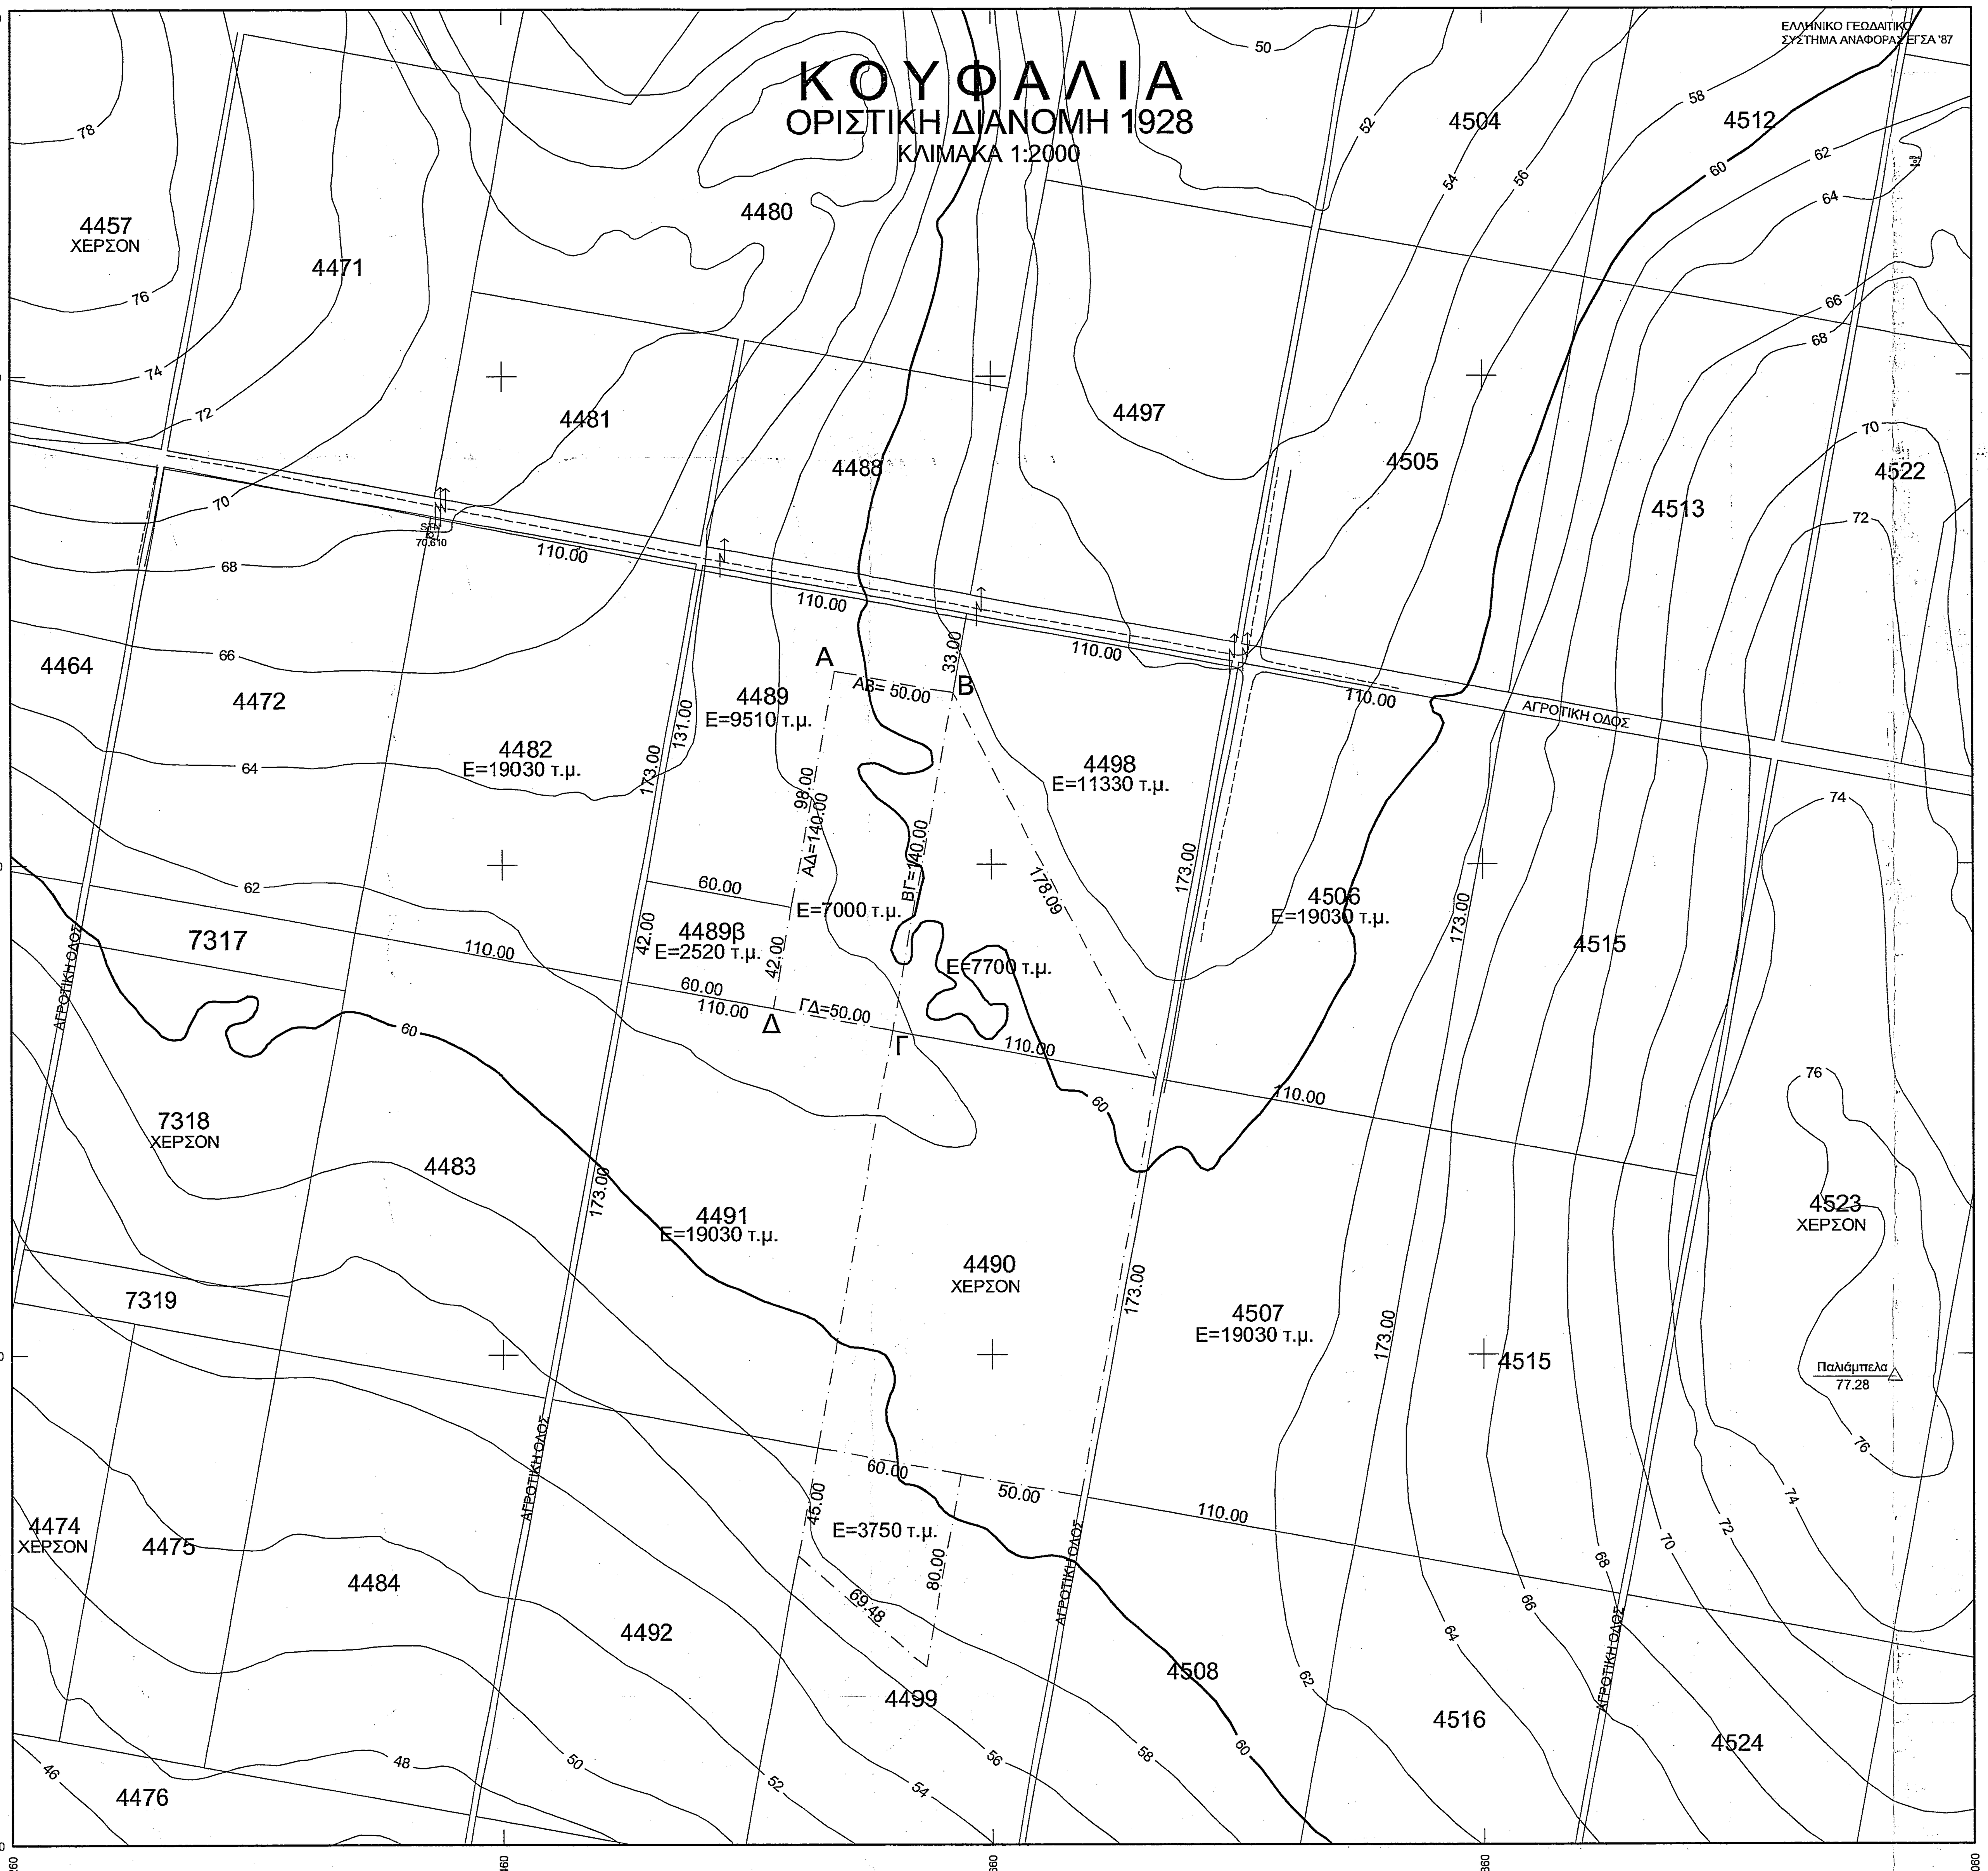

Απόσπασμα εκ της πινακίδος "ΚΟΥΦΑΛΙΑ" Γ.Υ.Σ.

Κλίμακα 1:25000

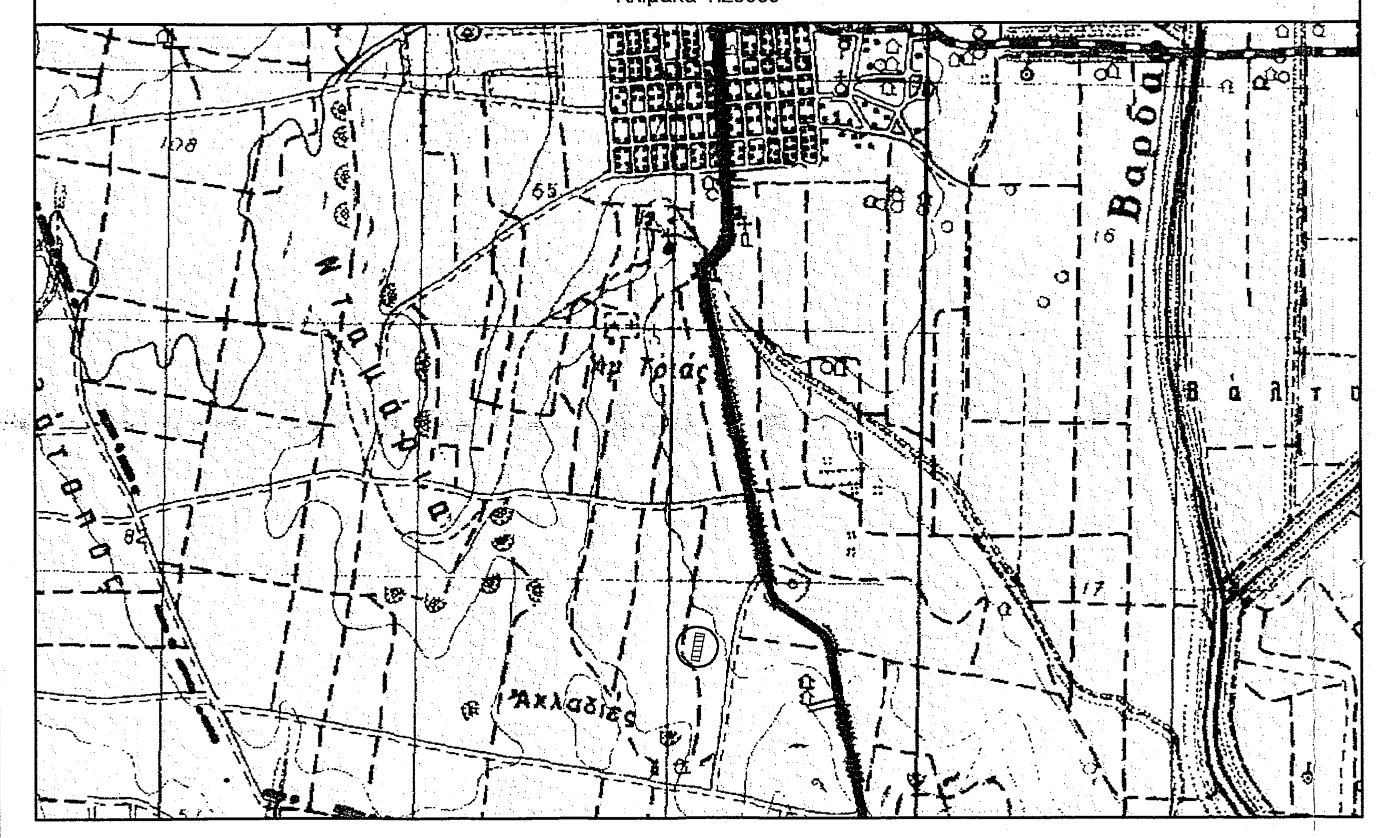

Απόσπασμα εκ του Φύλλου Διανομής

Κλίμακα 1:5000

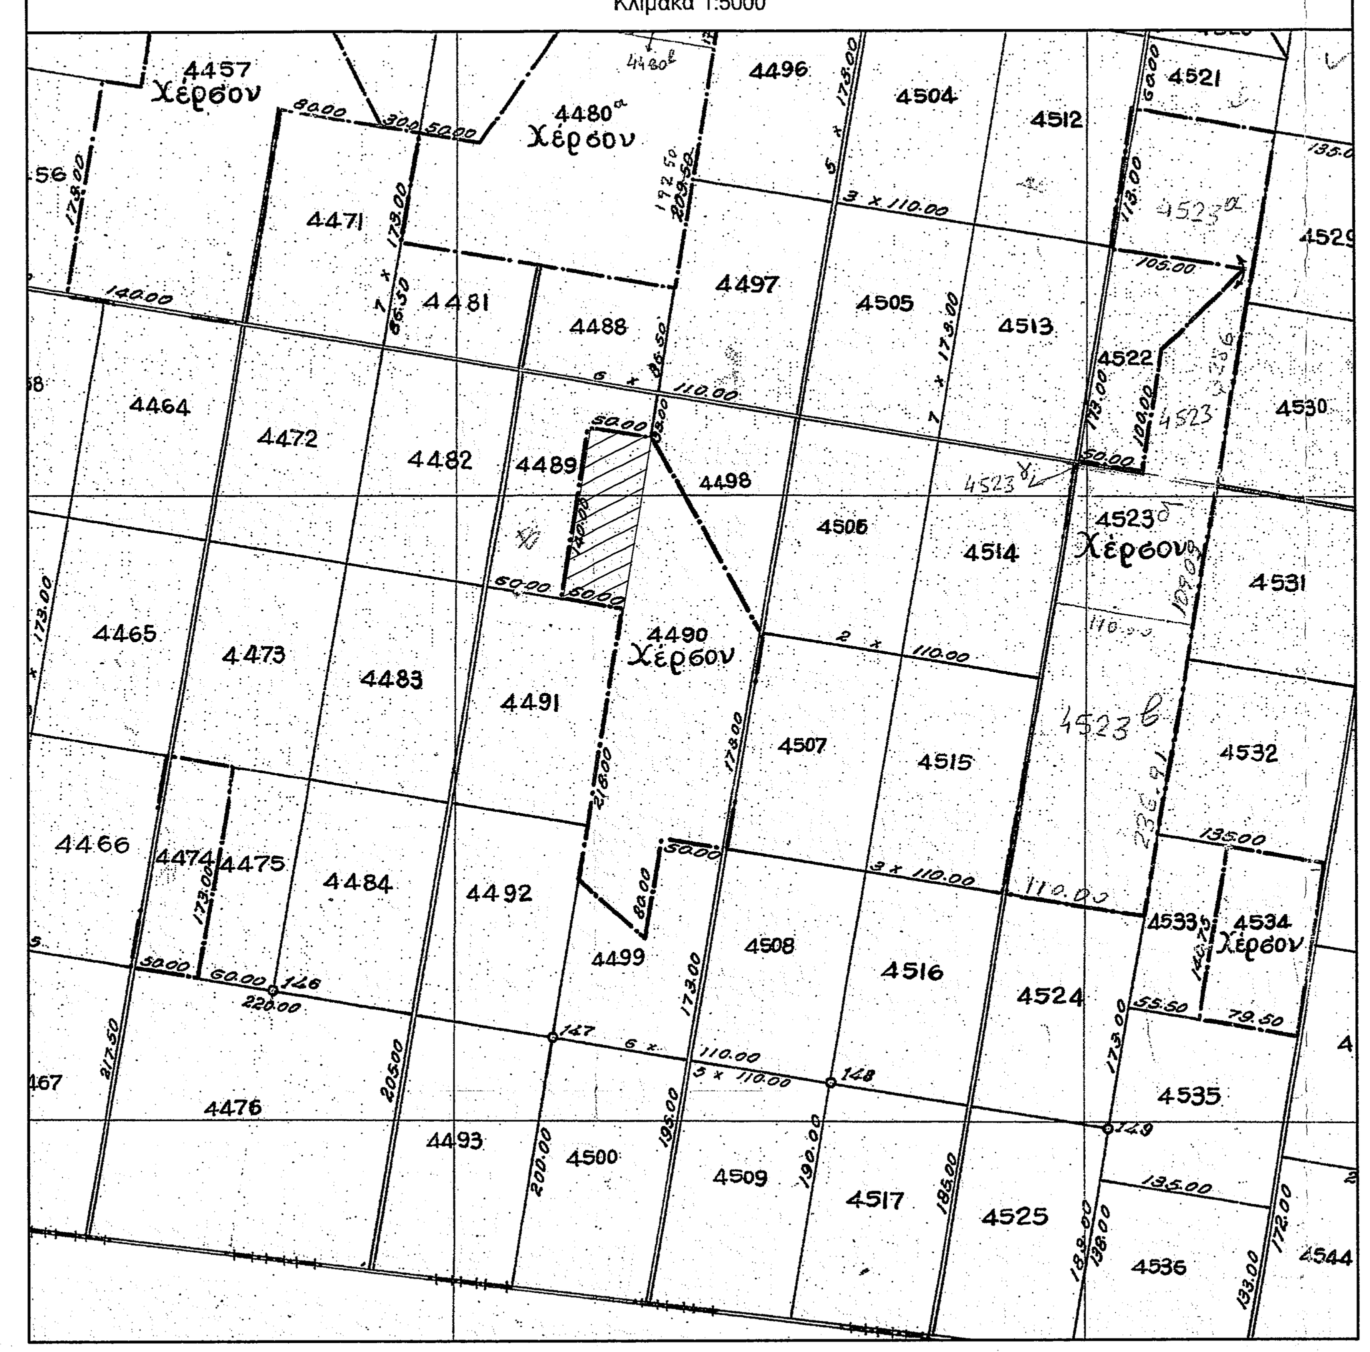

ΚΟΡΥΦΕΣ	ΣΥΝΤΕΤΑΓΜΕΝΕΣ ΑΓΡΟΤΕΜΑΧΙΟΥ Α.Β.Γ.Δ.-Α εκ του με κτ. αρ. 4490 ΚΟΥΦΑΛΙΩΝ του Δήμου ΧΑΛΚΗΔΟΝΑΣ			
	ΗΑΤΤ L=40°45' M=-1°09'		ΕΓΣΑ '87	
	X	Y	E	N
Α	608.122	51.593	379595.115	4511818.931
Β	657.447	43.410	379644.296	4511809.924
Γ	634.602	-94.713	379619.144	4511672.203
Δ	585.277	-86.529	379569.962	4511681.211

ΣΤΟΙΧΕΙΑ ΕΡΕΥΝΗΣ ΙΔΙΩΤΟΥ ΜΗΧΑΝΙΚΟΥ

Α. ΟΡΟΙ ΔΟΜΗΣΕΩΣ

Όρια αγροτεμαχίου **Α.Β.Γ. Δ.-Α** ....

Διατάγματα ρυμοτομίας : **Οριστική Διανομή Υπουργείου Γεωργίας 1928**
Γ.Ο.Κ. 1985 Π.Δ. 6/17-10-1978 (Φ.Ε.Κ. 538Δ)
Γ.Ο.Κ. 1985 Π.Δ. 24/31-5-1985 (Φ.Ε.Κ. 270Δ)
Ν.Ο.Κ. 2012 Ν. 4067/9-4-2012 (Φ.Ε.Κ. 79 Τ.Α.)

Ελάχιστα όρια . **Εμβαδόν : 4000 τ.μ.** ... **Πρόσωπον:**

Παρέκκλιση...

Σύστημα : **Αποστάσεις από τα όρια 15 μ.**

Ποσοστό καλύψεως: 10 %

Όροφοι: Δύο Ύψος: 7.50 Συντελεστής δομήσεως: 0.20

Β. ΠΡΑΞΕΙΣ ΤΑΚΤΟΠΟΙΗΣΕΩΣ

Δεν υπάρχουν πράξεις τακτοποιήσεως

Γ. ΑΡΤΙΟ ΚΑΙ ΟΙΚΟΔΟΜΗΣΙΜΟ

Είναι με τα πάγια όρια αρτιότητος

Δ. ΛΕΠΤΟΜΕΡΗΣ ΚΑΘΟΡΙΣΜΟΣ ΡΥΜΟΤΟΜΙΑΣ

Οι ρυμοτομικές γραμμές ορίζονται με αναλυτικά στοιχεία

Ε. ΤΟ ΟΙΚΟΠΕΔΟ ΕΙΝΑΙ ΕΚΤΟΣ ΑΝΑΣΤΟΛΗΣ

Ζ. ΕΜΒΑΔΟΝ ΚΛΗΡΟΤΕΜΑΧΙΟΥ

Το εμβαδόν του οικοπέδου Α.Β.Γ. Δ.- Α υπολογίστηκε αναλυτικά από τις συντεταγμένες των κορυφών του και βρέθηκε = 7000 **τ.μ**

Η. ΠΡΟΣΔΙΟΡΙΣΜΟΣ ΑΦΕΤΗΡΙΑΣ ΥΨΟΥΣ (Άρθρο 15 Ν.Ο.Κ. 12)

Υψόμετρα κορυφών του οικοπέδου Α = 60.85 Β = 58.43 Γ = 59.89 Δ = 62.22

Δεν διέρχονται καλώδια υψηλής τάσεως από το οικόπεδο.

ΕΡΓΟΔΟΤΗΣ: Κοκογιαννίδου Χαρίκλεια

ΔΑΣΑΡΧΕΙΟ ΘΕΣΣΑΛΟΝΙΚΗΣ
Συνημμένο στο με αριθμ. 28366/15-04-2014 έγγραφό μας
Ο Δασάρχης Θεσσαλονίκης
ΕΛΕΝΗ
Δασολόγος

ΕΡΓΟ:

ΘΕΣΗ: 4490 Χέρσον
ΟΡΙΣΤΙΚΗΣ ΔΙΑΝΟΜΗΣ 1928 ΚΟΥΦΑΛΙΩΝ

ΜΕΛΕΤΗΤΕΣ:

ΘΕΜΑ ΣΧΕΔΙΟΥ:
ΤΟΠΟΓΡΑΦΙΚΟ ΔΙΑΓΡΑΜΜΑ

ΑΡΙΘΜΟΣ ΣΧΕΔΙΟΥ
Α1

ΚΛΙΜΑΚΑ: 1:2000

ΧΡΟΝΟΣ ΜΕΛΕΤΗΣ: ΝΟΕΜΒΡΙΟΣ 2013

Ο ΣΥΝΤΑΞΑΣ

ΝΙΚΟΠΟΥΛΟΣ ΦΩΤ. ΑΘΑΝΑΣΙΟΣ
ΔΙΠΛ. ΑΓΡΟΝ. & ΤΟΠΟΓΡΑΦΟΣ ΜΗΧΑΝΙΚΟΣ
ΜΕΛΟΣ Τ.Ε.Ε. - ΑΡΙΘΜ. ΜΗΤΡΩΟΥ 80998
ΓΕΩΡΓ. ΓΕΝΝΗΜΑΤΑ 23-57100 ΚΟΥΦΑΛΙΑ
τηλ. & fax: 23910 53985

Ο ΕΛΕΓΧΟΣ