

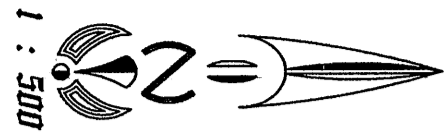


4485000

ΓΡΟΒΟΛΙΚΟ ΣΥΣΤΗΜΑ
(F.T.A 87)
K=0.9996852

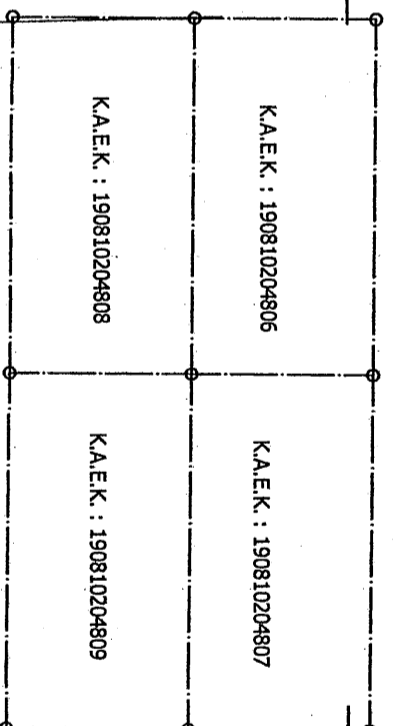

ΔΗΜΟΣ ΘΕΡΜΗΣ (Π.Ε. ΘΕΣΣΑΛΟΝΙΚΗΣ)
ΚΤΗΜΑΤΙΚΗ ΠΕΡΙΟΧΗ Ν. ΡΥΣΙΟΥ
ΑΠΟΤΥΠΩΣΗ ΥΠΑΡΧΟΥΣΑΣ ΚΑΤΑΣΤΑΣΗΣ ΚΑΙ ΕΦΑΡΜΟΓΗΣ
ΤΟΥ ΑΠΟΤΕΜΑΧΙΟΥ ΜΕ ΣΤΟΙΧΕΙΑ Α.Β.Γ.Δ.Α ΕΚΤΑΣΕΩΣ Ε = 6103,88 Τ.Μ.,
ΙΔΙΟΚΤΗΣΙΑΣ: α) Ανδρούλεως Μαρκοπούλου του Νικόλαου και της Θεοτίστης,
β) Χρηστάκου Αθωνού του Ακινδώνου και της Ευθυμίας &
γ) Ελένης σύζυγος Χρηστάκου Αθωνού
ΠΕΡΙΟΧΗ: "ΦΑΡΜΑΚΕΪΚΑ"
ΘΕΣΗ: "Μετέϊκ Τοπίο"

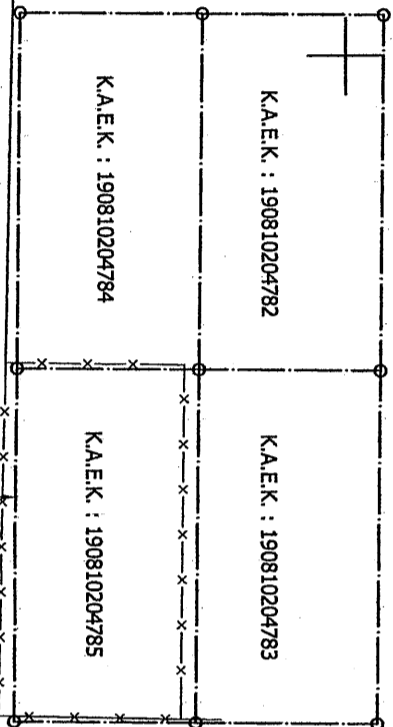



ΣΚΑΡΙΟΗΜΑ ΕΡΥΤΕΡΗΣ ΠΕΡΙΟΧΗΣ



E = 5145,36 Τ.Μ.

E Α.Β.Γ.Δ.Α = 6103,88 Τ.Μ.
(ΟΥΤ Ε = 6032,00 Τ.Μ. βάσει του με αρ. 4196/03-09-1991 Ορ. Συμβολίου Απογραμμάτων)


E = 7531,88 Τ.Μ.

7

8

9

Ο-ΣΥΝΤΑΞΑΣ
ΣΤΑΥΡΟΣ Α. ΑΞΙΜΘΙΩΤΗΣ
ΠΤΥΧΙΟΥΧΟΣ ΤΟΠΟΓΡΑΦΟΙ Μ.Π.Θ.
ΜΕΜΕΝΙΚΟΥ 52 - ΤΗΛ: 231041.42.43
Τ.Κ. 54248 ΘΕΣΣΑΛΟΝΙΚΗ
ΑΦΗ: 012828845 ΔΟΥ: Ζ' ΘΕΣΣΑΛΟΝΙΚΗΣ

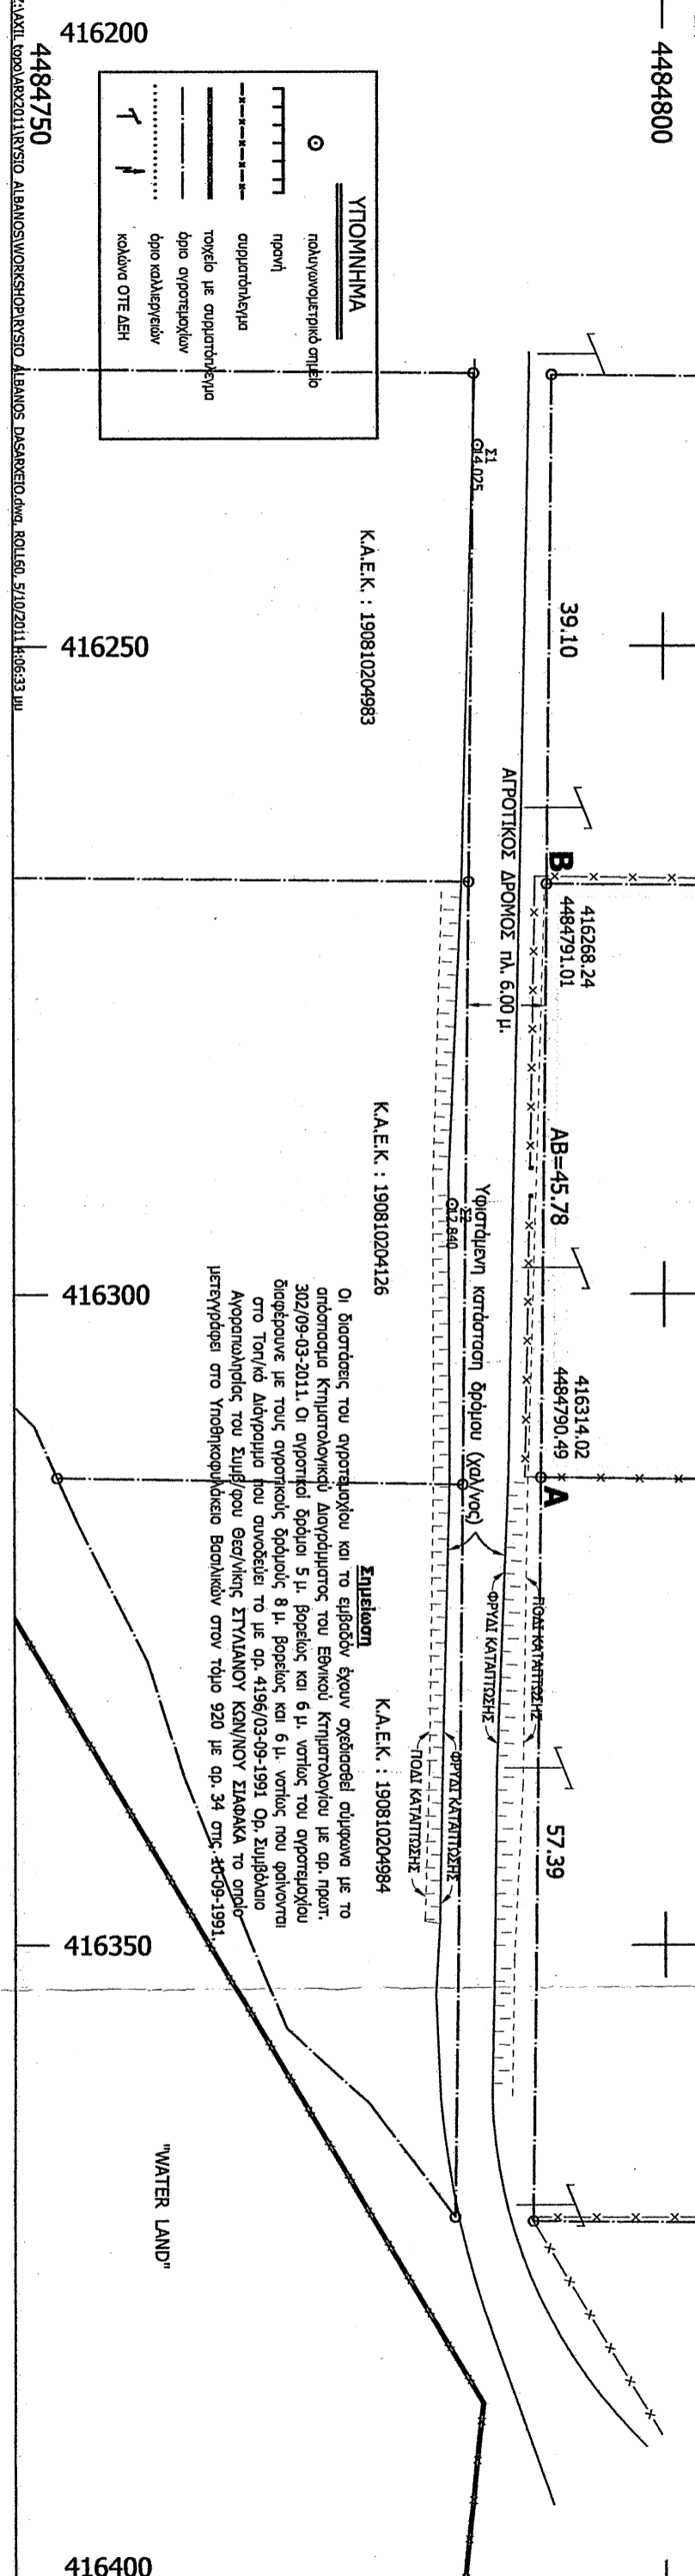

K.A.E.K. : 190810204983

K.A.E.K. : 190810204126

K.A.E.K. : 190810204994


K.A.E.K. : 190810204125

K.A.E.K. : 190810204946

K.A.E.K. : 190810204130

4484750
4484800
4484850
4484900
4484950

416200
416250
416300
416350
416400

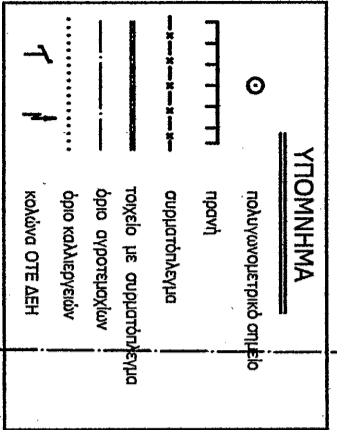

Σημείωση





