



ΤΟΠΟΓΡΑΦΙΚΟ ΔΙΑΓΡΑΜΜΑ ΚΛΙΜΑΚΑ 1 : 200

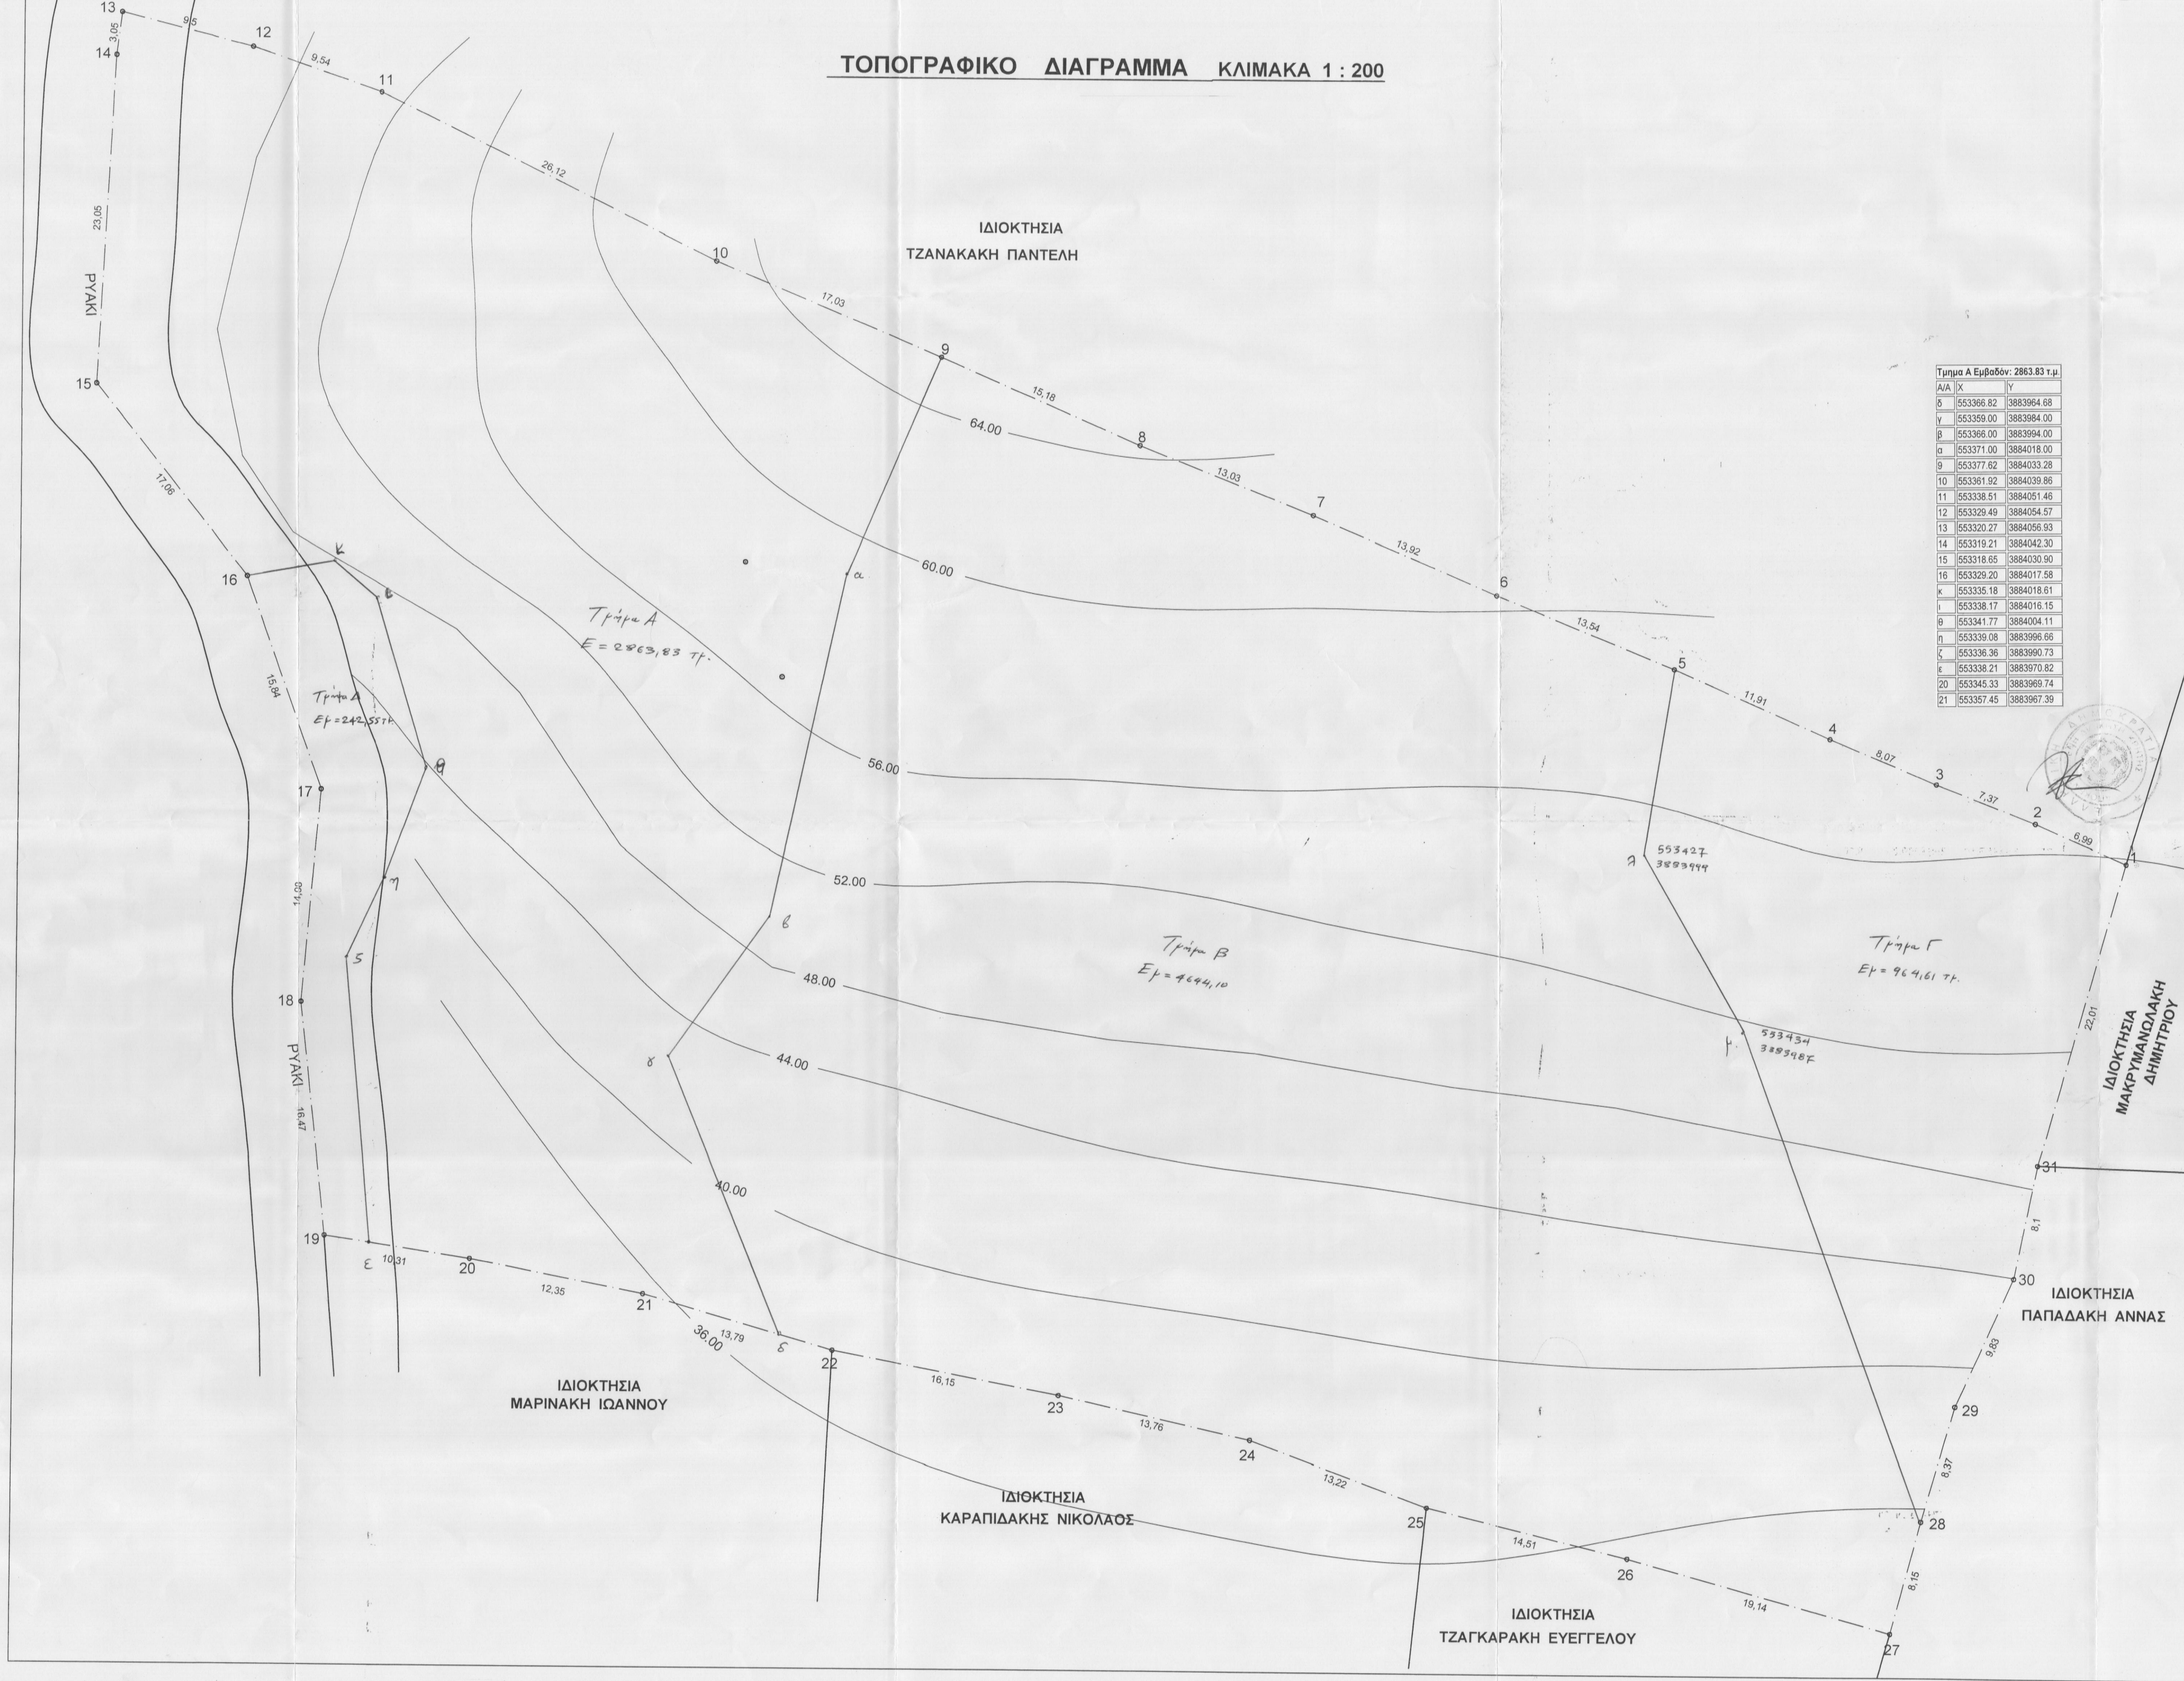

Τμήμα Α Εμβαδόν: 2863.83 τ.μ.		
Α/Α	X	Y
δ	553366.82	3883964.68
ε	553369.00	3883964.00
β	553366.00	3883964.00
α	553371.00	3884016.00
θ	553377.62	3884033.28
10	553361.92	3884039.86
11	553338.51	3884051.46
12	553329.49	3884054.57
13	553320.27	3884056.93
14	553319.21	3884042.30
15	553318.65	3884030.90
16	553329.20	3884017.58
κ	553335.18	3884018.61
ι	553338.17	3884016.15
θ	553341.77	3884004.11
η	553339.08	3883996.66
ζ	553336.36	3883990.73
ε	553338.21	3883970.82
20	553345.33	3883969.74
21	553357.45	3883967.39

ΠΙΝΑΚΑΣ ΣΥΝΤΕΤΑΓΜΕΝΩΝ ΕΓΣΑ '87 (ΜΕ ΑΠΟΚΛΙΣΗ ΘΕΣΕΩΣ ± 2.00 Μ)			
Α/Α	ΚΑΤΑ Χ	ΚΑΤΑ Ψ	ΠΛΕΥΡΑ
1	553460.62	3883998.47	6.99
2	553454.21	3884001.26	7.37
3	553447.36	3884003.96	8.07
4	553439.92	3884007.07	11.91
5	553429.00	3884011.86	13.54
6	553416.45	3884016.93	13.92
7	553403.66	3884022.42	13.03
8	553391.54	3884027.21	15.18
9	553377.62	3884033.28	17.03
10	553361.92	3884039.86	26.12
11	553338.51	3884051.46	9.54
12	553329.49	3884054.57	9.50
13	553320.29	3884056.92	3.05
14	553319.91	3884053.90	23.05
15	553318.67	3884030.88	17.06
16	553329.26	3884017.50	15.84
17	553334.55	3884002.57	14.98
18	553333.30	3883987.64	16.47
19	553335.14	3883971.28	10.31
20	553345.33	3883969.74	12.35
21	553357.45	3883967.39	13.79
22	553370.70	3883963.55	16.15
23	553386.56	3883960.51	13.76
24	553399.99	3883957.49	13.22
25	553412.39	3883952.91	14.51
26	553426.48	3883949.47	19.14
27	553444.92	3883944.36	8.15
28	553446.98	3883952.25	8.37
29	553449.21	3883960.31	9.83
30	553453.16	3883969.32	8.10
31	553454.68	3883977.28	22.01

ΧΑΡΤΗΣ ΕΥΡΥΤΕΡΗΣ ΠΕΡΙΟΧΗΣ ΚΛΙΜΑΚΑ 1 : 20000

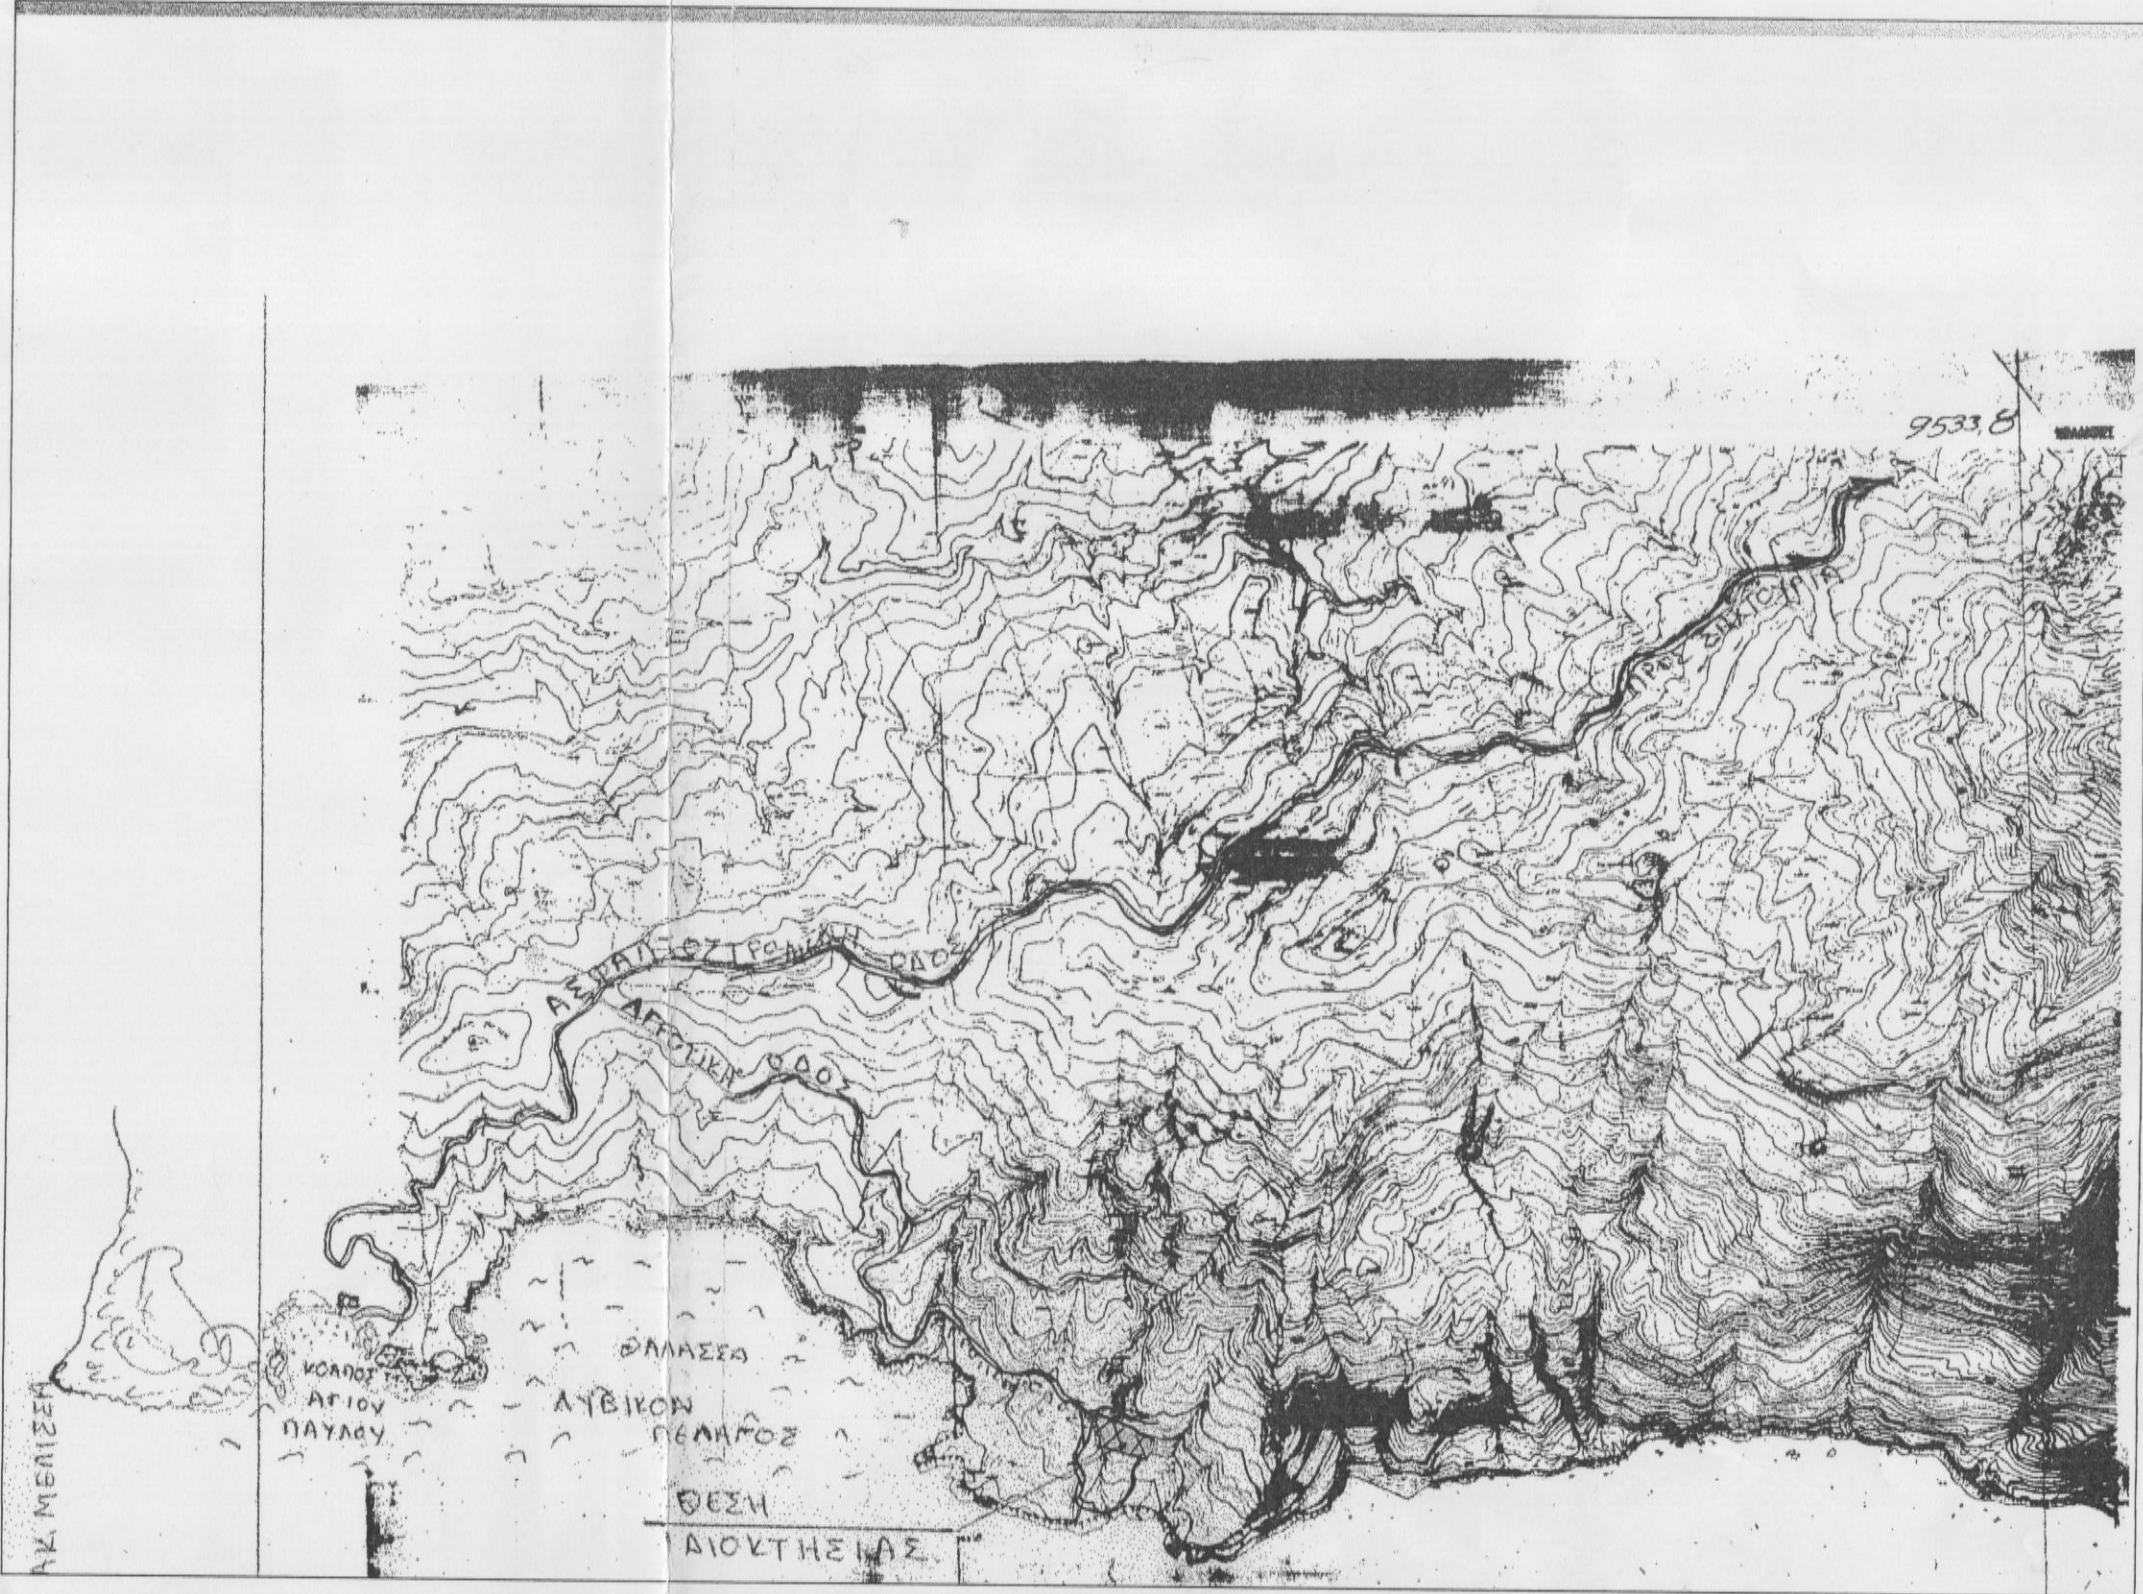

ΥΠΟΜΝΗΜΑ
ΤΟ ΥΠΟ ΤΑ ΣΤΟΙΧΕΙΑ 1-2-3-4-5-6-7-8-9-10-11-12-13-14-15-16-17-18-19-20-21-22-23-24-25-26-27-28-29-30-31-1
ΓΕΩΤΕΜΑΧΙΟ ΕΙΝΑΙ
ΙΔΙΟΚΤΗΣΙΑΣ: ΠΕΡΑΚΗΣ ΕΜΜΑΝΟΥΗΛ
ΕΥΡΙΣΚΕΤΑΙ ΔΕ ΣΤΗΝ **ΤΟΠΟΘΕΣΙΑ:** " ΧΟΙΡΟΛΑΚΟΣ " ΤΗΣ ΚΤΗΜΑΤ. ΠΕΡΙΦΕΡΕΙΑΣ
ΤΟΥ Δ.Δ. ΣΑΚΤΟΥΡΙΩΝ ΤΟΥ ΔΗΜΟΥ ΛΑΜΠΗΣ
ΕΧΕΙ ΔΕ ΕΜΒΑΔΟΝ **E = 8715.09 τετρ. μέτρα**
Η ΕΜΒΑΔΟΜΕΤΡΗΣΗ ΕΠΙΝΕ ΜΕ ΤΗΝ ΜΕΘΟΔΟ ΤΩΝ ΣΥΝΤΕΤΑΓΜΕΝΩΝ ΟΠΩΣ ΑΥΤΗΣ
ΦΑΙΝΟΝΤΑΙ ΑΝΑΛΥΤΙΚΑ ΣΤΟΝ ΣΥΝΗΜΜΕΝΟ ΠΙΝΑΚΑ ΚΑΙ ΑΠΟ ΤΗΝ
ΣΧΕΣΙΝ $E = 1/2 \cdot \Sigma \chi^2 (\psi_i - 1 - \psi_{i+1})$
ΟΡΟΙ ΔΟΜΗΣΗΣ
Η ΠΑΡΑΠΑΝΩ ΙΔΙΟΚΤΗΣΙΑ ΕΥΡΙΣΚΕΤΑΙ ΕΚΤΟΣ ΟΡΙΩΝ ΟΙΚΙΣΜΟΥ - ΠΟΛΕΩΣ ΚΑΙ ΕΚΤΟΣ Ζ.Ο.Ε.
ΙΣΧΥΟΥΝ ΤΟ ΑΠΟ 6/17-10-78 Π.Δ. (περί καθορισμού των όρων και περιορισμών δόμησης των
υψηλόντων των κειμένων εκτός ορίων σχεδίου πόλεως - οικισμών) ΟΠΩΣ ΤΡΟΠΟΠΟΙΗΘΗΚΕ ΜΕ ΤΑ
ΑΠΟ 12/27-6-84 Π.Δ. (ΦΕΚ 380Δ/84) , 16/27-2-85 Π.Δ. (ΦΕΚ 58Δ/85) , 24-5-85 Π.Δ. (ΦΕΚ 270 Δ/85) ,
20-1-88 Π.Δ. (ΦΕΚ 61 Δ/88) ΚΑΙ ΤΟΝ Ν.3212/03 (ΦΕΚ 308 Α/03) ΜΕ ΤΗΝ ΕΡΜΗΝΕΥΤΙΚΗ
ΕΓΚΥΚΛΙΟ 5/29-1-04.
ΙΣΧΥΟΥΝ ΔΕ ΟΙ ΠΑΡΑΚΑΤΩ ΓΕΝΙΚΟΙ ΟΡΟΙ ΚΑΙ ΠΕΡΙΟΡΙΣΜΟΙ ΔΟΜΗΣΗΣ
ΑΡΤΙΟΤΗΤΑ ΓΗΠΕΔΩΝ 4000,00 Μ2 ΜΕ ΕΛΑΧΙΣΤΟ ΠΡΟΣΩΠΟ ΣΕ ΚΟΙΝΟΧΡΗΣΤΟ ΤΑ 25,0 Μ.
ΥΦΙΣΤΑΜΕΝΑ ΓΗΠΕΔΑ ΤΟΥ Ν.3212/03 ΕΛΑΧΙΣΤΟ ΕΜΒΑΔΟΝ 4000,00 Μ2
ΑΠΟΣΤ. ΟΡΙΩΝ 15,00 Μ.
ΜΕΓ. ΔΟΜΗΣΗ (κατοικία) 200,00 Μ2
ΜΕΓ. ΥΨΟΣ 7,50 Μ.
ΑΡΙΘ. ΟΡΟΦΩΝ 2
ΚΑΤΑ ΠΑΡΕΚΚΛΙΣΗ ΘΕΩΡΟΥΝΤΑΙ ΑΡΤΙΑ ΤΑ ΓΗΠΕΔΑ
ΤΑ ΚΕΙΜΕΝΑ ΕΝΤΟΣ ΖΩΝΗΣ ΠΟΛΕΩΝ-ΟΙΚΙΣΜΩΝ ΤΑ ΟΠΟΙΑ ΕΙΧΑΝ ΠΡΟ ΤΗΣ 24-4-77
ΕΜΒΑΔΟΝ > 2000,00 Μ2
ΚΑΤΑ ΠΑΡΕΚΚΛΙΣΗ ΘΕΩΡΟΥΝΤΑΙ ΑΡΤΙΑ ΟΣΑ ΕΧΟΥΝ ΠΡΟΣΩΠΟ ΣΕ ΕΠΑΡΧΙΑΚΗ, ΔΗΜΟΤΙΚΗ, ΚΟΙΝΟΤΙΚΗ
ΟΔΟ ΚΑΙ ΥΦΙΣΤΑΝΤΑΙ ΤΗΝ 12-11-1962 ΜΕ ΕΛΑΧΙΣΤΟΝ ΕΜΒΑΔΟΝ 750,00 Μ2
ΔΗΛΩΣΗ ΜΗΧ/ΚΟΥ Ν. 651 /77
Η ΠΑΡΑΠΑΝΩ ΙΔΙΟΚΤΗΣΙΑ ΕΙΝΑΙ ΑΡΤΙΑ ΚΑΤΑ ΚΑΝΟΝΑ ΕΙΝΑΙ ΔΕ ΚΑΙ ΟΙΚΟΔΟΜΗΣΙΜΗ
ΜΕ ΤΑ ΙΣΧΥΟΝΤΑ ΣΗΜΕΡΑ
ΔΙΑ ΜΕΣΟΥ ΔΕ ΑΥΤΗΣ ΔΕΝ ΔΙΕΡΧΕΤΑΙ ΡΕΥΜΑ ΥΨΗΛΗΣ ΤΑΣΗΣ
ΔΕΝ ΥΠΟΚΕΙΤΑΙ ΣΤΙΣ ΔΙΑΤΑΞΕΙΣ ΤΟΥ Ν. 1337/83 ΠΕΡΙ ΕΙΣΦΟΡΑΣ ΣΕ ΓΗ ΚΑΙ ΧΡΗΜΑ
ΑΠΕΧΕΙ ΔΕ ΑΠΟ ΤΗΝ ΘΑΛΑΣΣΑ ΑΠΟΣΤΑΣΗ > 160,00 Μ
ΤΑ ΟΡΙΑ ΚΑΘΩΣ ΚΑΙ ΠΑΡΑΠΛΕΥΡΟΙ ΙΔΙΟΚΤΗΤΑ ΥΠΕΔΕΙΧΘΗΚΑΝ ΑΠΟ ΤΟΝ ΙΔΙΟΚΤΗΤΗ ΕΠΙ ΤΟΥΤΟΥ
ΤΟΥ ΕΛΛΕΓΟΥΣ ΜΕ ΔΙΚΗ ΤΟΥ ΑΠΟΚΛΕΙΣΤΙΚΑ ΕΥΡΥΝΗ.
ΤΟ ΠΑΡΟΝ ΣΥΝΤΑΧΘΗΚΕ ΣΥΜΦΩΝΑ ΤΟΝ Ν. 651 /77

ΕΡΓΟΔΟΤΗΣ: ΠΕΡΑΚΗΣ ΕΜΜΑΝΟΥΗΛ

ΕΡΓΟ: ΚΤΗΜΑΤΟΓΡΑΦΙΚΗ ΑΠΟΤΥΠΩΣΗ

ΘΕΣΗ: " ΧΟΙΡΟΛΑΚΟΣ " ΚΤΗΜ. ΠΕΡΙΦΕΡΕΙΑΣ ΤΟΥ Δ. Δ. ΣΑΚΤΟΥΡΙΩΝ
ΔΗΜΟΣ: ΛΑΜΠΗΣ

Ο.Τ.

ΜΕΛΕΤΗΤΗΣ: ΠΑΠΑΔΟΜΑΝΩΛΑΚΗΣ ΔΗΜΗΤΡΙΟΣ

ΘΕΜΑ ΣΧΕΔΙΟΥ:
ΤΟΠΟΓΡΑΦΙΚΟ
ΔΙΑΓΡΑΜΜΑ

ΑΡΙΘΜΟΣ
ΣΧΕΔΙΟΥ

ΚΛΙΜΑΚΑ: 1 : 200
ΧΡΟΝΟΣ ΜΕΛΕΤΗΣ: ΔΕΚΕΜΒΡΙΟΣ 2008

ΣΦΡΑΓΙΔΑ:

ΤΠΟΓΡΑΦΗ:

ΔΗΜ. Γ. ΠΑΠΑΔΟΜΑΝΩΛΑΚΗΣ
ΠΤΥΧ. ΠΟΛΙΤΙΚΟΥ ΜΗΧΑΝΙΚΟΥ Τ.Ε.
ΕΡΓΟΛΑΒΟΣ ΔΗΜΟΣΙΩΝ ΕΡΓΩΝ
Ν. ΑΣΚΟΥΤΗ 27 ΡΕΘΥΜΝΟ
ΤΗΛ. 2841040000 & 0110 2841040000

ΔΗΜ. Γ. ΠΑΠΑΔΟΜΑΝΩΛΑΚΗΣ
ΠΤΥΧ. ΠΟΛΙΤΙΚΟΥ ΜΗΧΑΝΙΚΟΥ Τ.Ε.
ΕΡΓΟΛΑΒΟΣ ΔΗΜΟΣΙΩΝ ΕΡΓΩΝ
Ν. ΑΣΚΟΥΤΗ 27 ΡΕΘΥΜΝΟ
ΤΗΛ. 2841040000 & 0110 2841040000