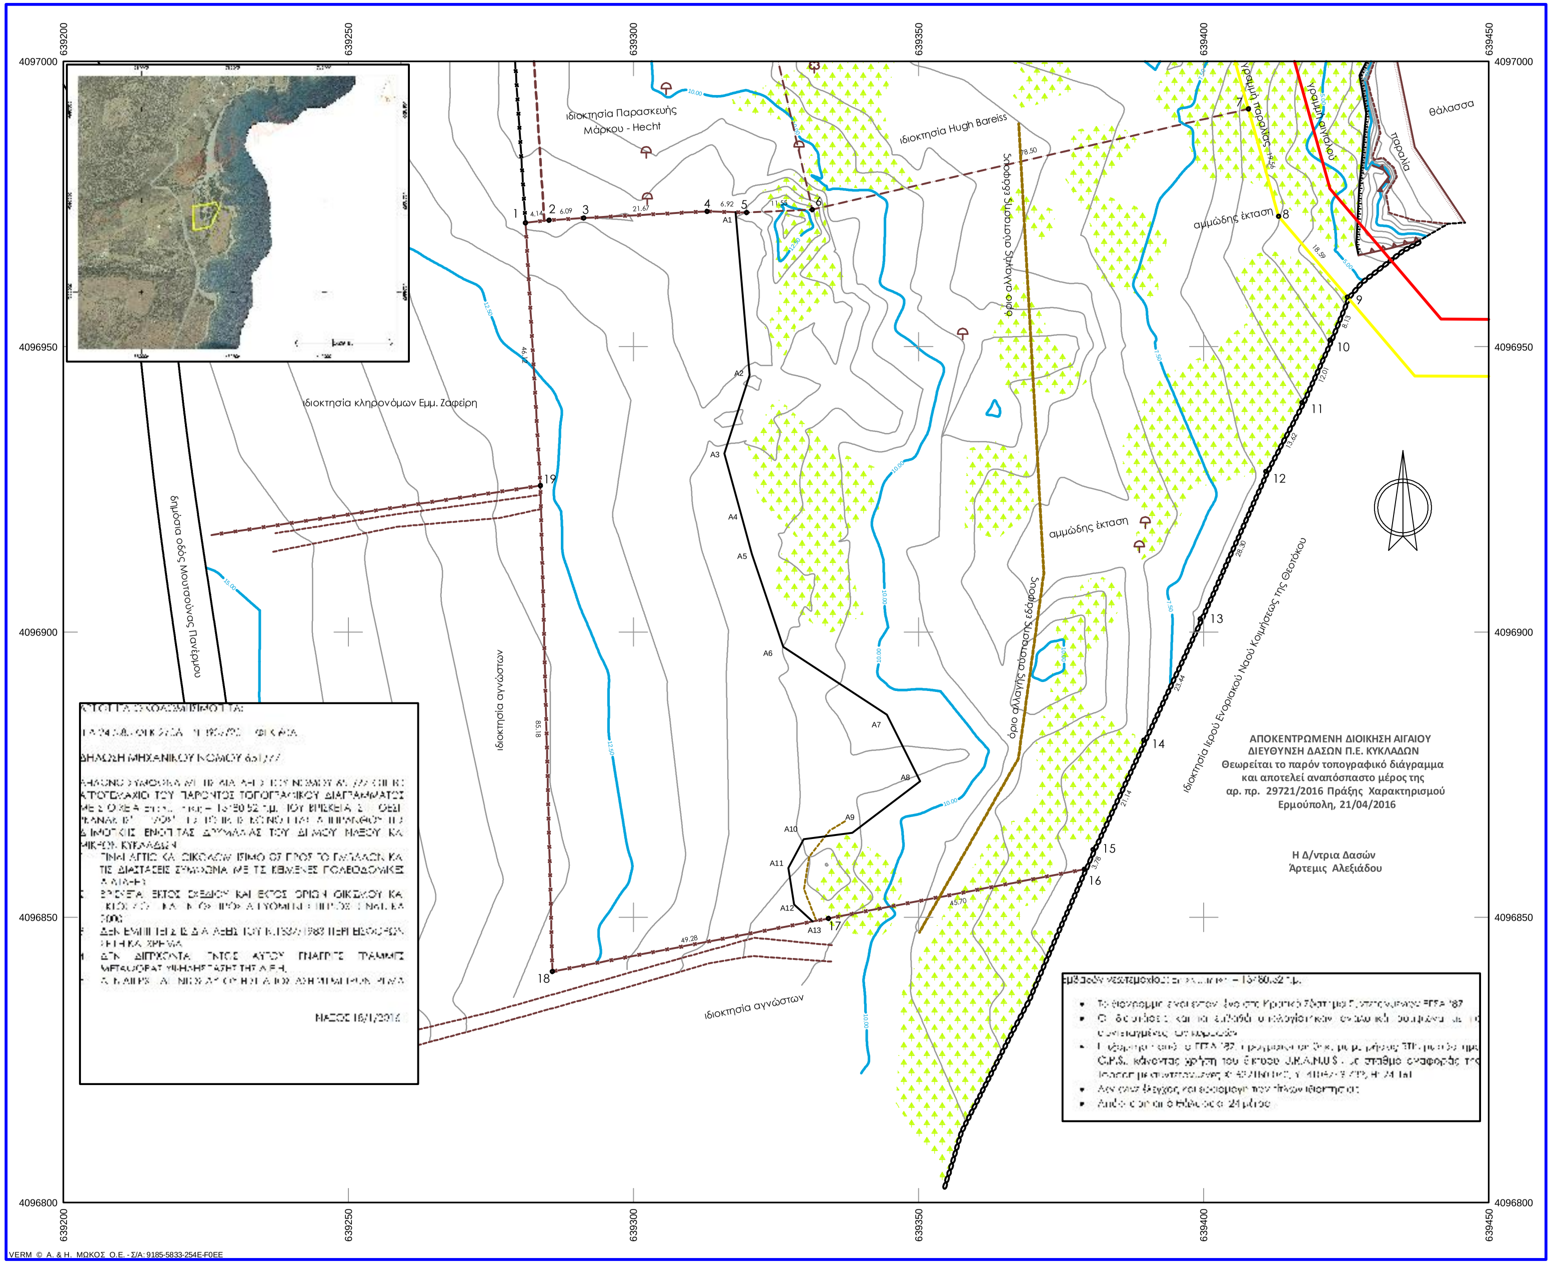

Συντεταγμένες ορίων

Σημείο	X (m)	Y (m)	Σημείο	X (m)	Y (m)	Σημείο	X (m)	Y
1	639281.077	4096971.704	2	639285.194	4096972.166	3	639291.267	409(
4	639312.903	4096973.714	5	639319.824	4096973.509	6	639331.364	409(
7	639407.851	4096991.677	8	639413.141	4096972.848	9	639425.203	409(
10	639422.157	4096951.162	11	639417.237	4096940.211	12	639410.913	409(
13	639399.400	4096902.295	14	639389.504	4096881.045	15	639380.590	409(
16	639379.068	4096858.419	17	639334.187	4096849.800	18	639285.790	409(
19	639283.684	4096925.655						

Γεωτεμάχιο 1, Σημ.: 19, E= 15480.52 m²

1	2	3	4	5	6	7	8	9	10	11
13	14	15	16	17	18	19				

Πλευρά	Μήκος (m)	Πλευρά	Μήκος (m)	Πλευρά	Μήκος (m)	Πλευρά	M
1-2	4.14	2-3	6.09	3-4	21.67	4-5	
5-6	11.55	6-7	78.50	7-8	19.56	8-9	
9-10	8.13	10-11	12.01	11-12	13.62	12-13	
13-14	23.44	14-15	21.14	15-16	3.78	16-17	
17-18	49.28	18-19	85.18	19-1	46.12		

ΔΗΛΩΣΗ ΙΔΙΟΚΤΗΤΗ

[illegible]

- ΤΑ ΟΡΙΑ ΤΟΥ ΓΕΩΤΕΜΑΧΙΟΥ ΜΕ ΣΤΟΙΧΕΙΑ [illegible] 15480,52 τ.μ. ΠΟΥ ΒΡΙΣΚΕΤΑΙ ΣΤΗ ΘΕ[illegible] "ΚΑΝΑΚΗ" [illegible] "ΖΩΣ" [illegible]
- [illegible]

[illegible]

ΓΙΑΓΚΟΣ Γ. ΜΠΟΥΓΙΟΥΚΑΣ

ΑΓΡΟΝΟΜΟΣ & ΤΟΠΟΓΡΑΦΟΣ ΜΗΧΑΝΙΚΟΣ

ΧΩΡΑ ΝΑΞΟΥ
ΤΗΛΕΦΩΝΟ: 2285024886

ΙΔΙΟΚΤΗΤΗΣ:

ΕΛΠΙΔΑ ΣΤΑΥΡΟΥ ΓΡΑΤΣΙΑ

ΕΡΓΟ:

ΑΠΟΤΥΠΩΣΗ ΓΕΩΤΕΜΑΧΙΩΝ
ΟΝΟΜΑΣΙΑ ΓΕΩΤΕΜΑΧΙΩΝ:"ΞΕΡΟΚΑΜΠΟΣ" ή "ΞΕΡΟΚΑΜΠΙ" ή "ΖΩΣ" ΚΑΙ "ΚΑΝΑΚΗΣ"

ΘΕΣΗ

"ΚΑΝΑΚΗΣ - ΨΙΛΗ ΑΜΜΟΣ" ΤΟΠΙΚΗ ΚΟΙΝΟΤΗΤΑ ΑΠΕΙΡΑΝΘΟΥ
ΔΗΜΟΣ ΝΑΞΟΥ & ΜΙΚΡΩΝ ΚΥΚΛΑΔΩΝ-ΕΚΤΟΣ ΟΙΚΙΣΜΟΥ-ΕΚΤΟΣ ΖΟΕ

ΘΕΜΑ ΣΧΕΔΙΟΥ	ΑΡΙΘΜΟΣ ΣΧΕΔΙΟΥ	T1
ΤΟΠΟΓΡΑΦΙΚΟ ΔΙΑΓΡΑΜΜΑ	ΚΛΙΜΑΚΑ 1:500 Ισοδιάσταση=0.50 m	
	Προβολικό σύστημα ΕΓΣΑ '87	

ΧΡΟΝΟΣ ΜΕΛΕΤΗΣ: 18 ΙΑΝΟΥΑΡΙΟΥ 2016

ΥΠΟΓΡΑΦΗ	ΣΦΡΑΓΙΔΑ