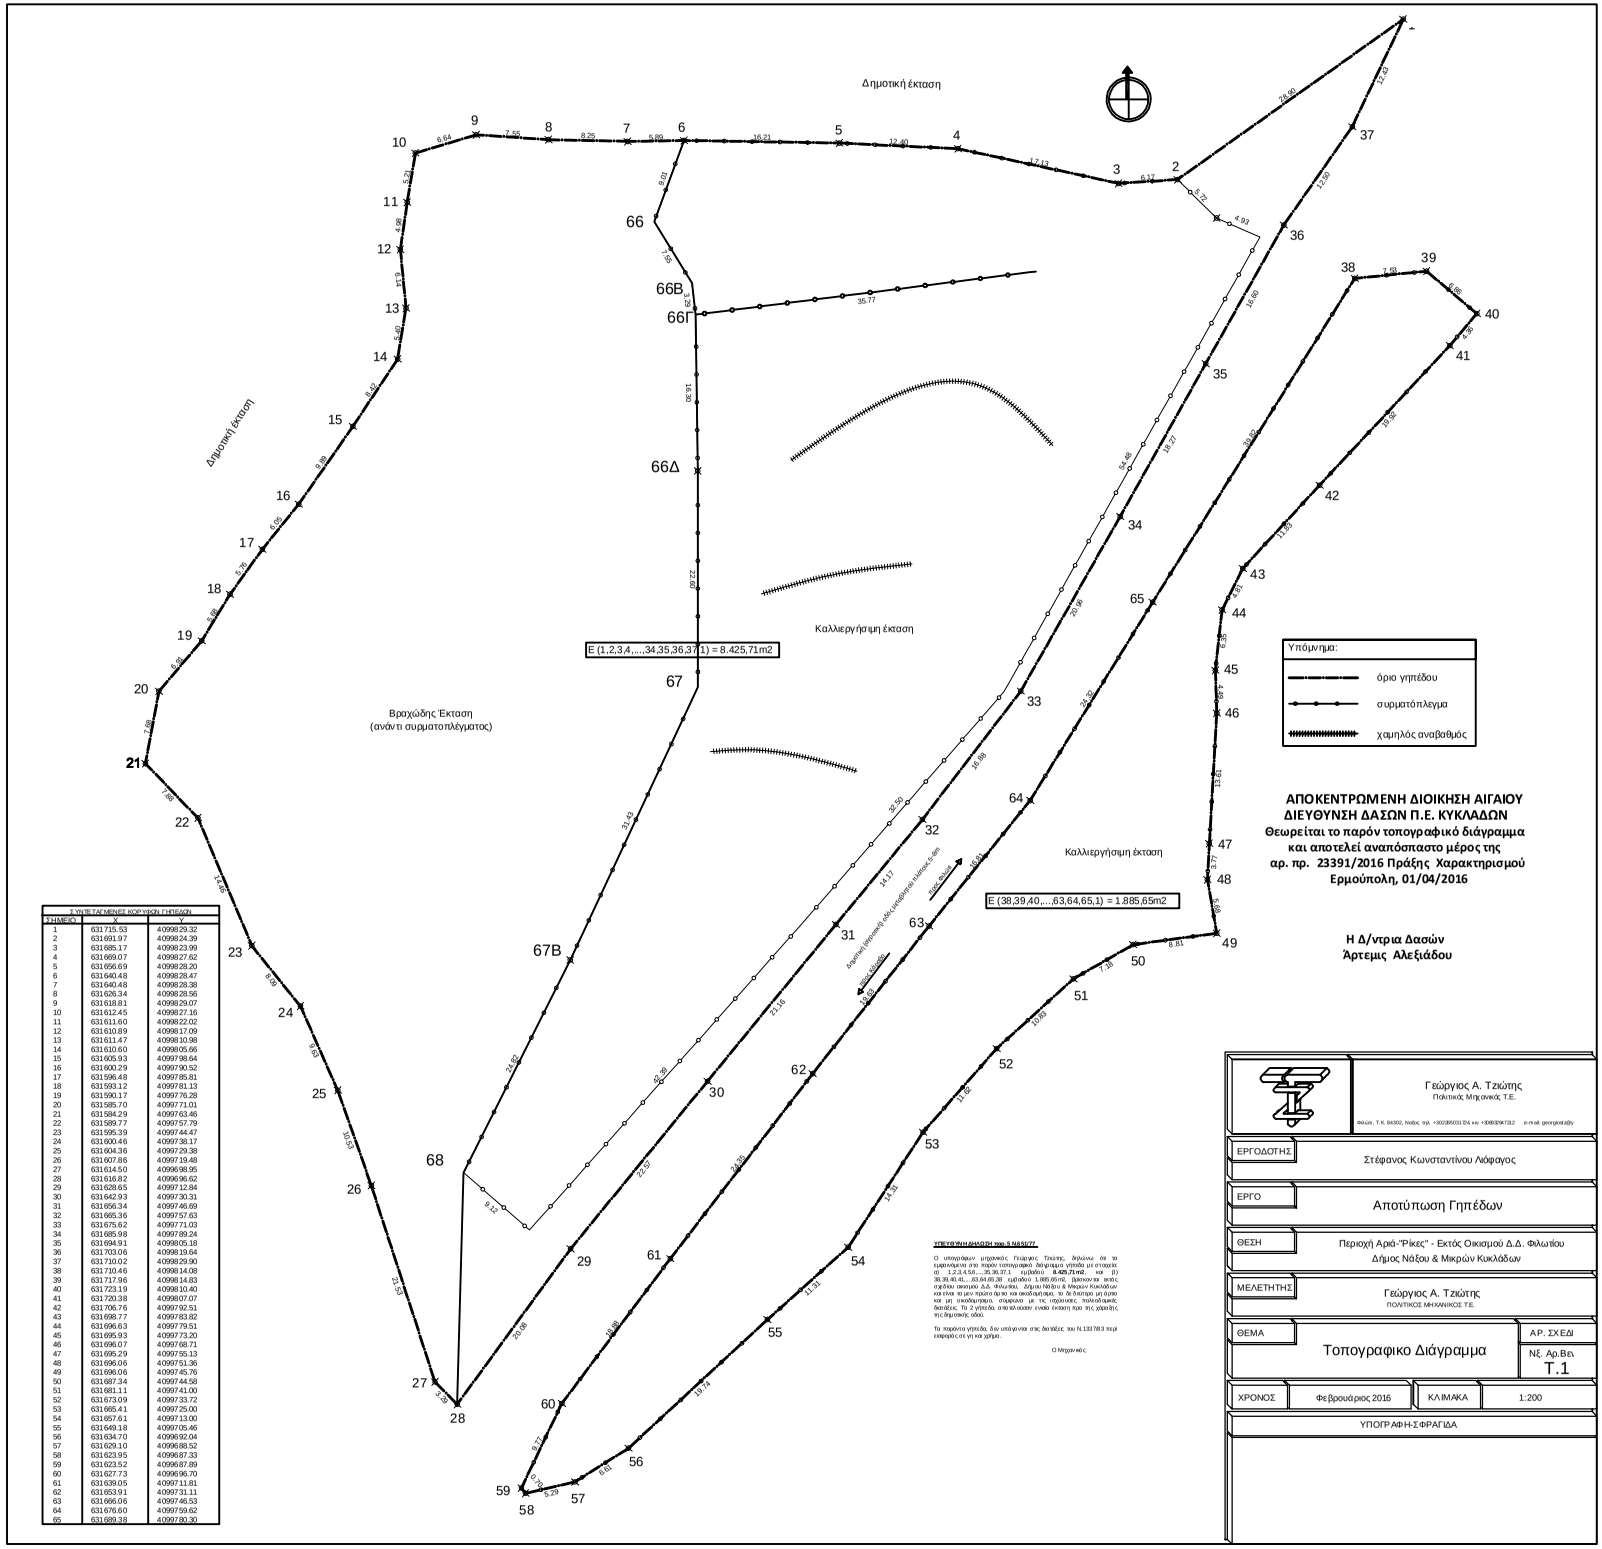

Σ.ΥΨ.ΤΕΤΑΓΜΕΝΕΣ ΚΟΡΥΦΩΝ ΓΗΠΕΔΩΝ		
ΣΗΜΕΙΟ	X	Y
1	631715.53	4099829.32
2	631691.97	4099824.39
3	631685.17	4099823.99
4	631669.07	4099827.62
5	631656.69	4099828.20
6	631640.48	4099828.47
7	631640.48	4099828.38
8	631626.34	4099828.56
9	631618.81	4099829.07
10	631612.45	4099827.16
11	631611.60	4099822.02
12	631610.89	4099817.09
13	631611.47	4099810.98
14	631610.60	4099805.66
15	631605.93	4099798.64
16	631600.29	4099790.52
17	631596.48	4099785.81
18	631593.12	4099781.13
19	631590.17	4099776.28
20	631585.70	4099771.01
21	631584.29	4099763.46
22	631589.77	4099757.79
23	631595.39	4099744.47
24	631600.46	4099738.17
25	631604.36	4099729.38
26	631607.86	4099719.48
27	631614.50	4099698.95
28	631616.82	4099696.62
29	631628.65	4099712.84
30	631642.93	4099730.31
31	631656.34	4099746.69
32	631665.36	4099757.63
33	631675.62	4099771.03
34	631685.98	4099789.24
35	631694.91	4099805.18
36	631703.06	4099819.64
37	631710.02	4099829.90
38	631710.46	4099814.08
39	631717.96	4099814.83
40	631723.19	4099810.40
41	631720.38	4099807.07
42	631706.76	4099792.51
43	631698.77	4099783.82
44	631696.63	4099779.51
45	631695.93	4099773.20
46	631696.07	4099768.71
47	631695.29	4099755.13
48	631696.06	4099751.36
49	631696.06	4099745.76
50	631687.34	4099744.58
51	631681.11	4099741.00
52	631673.09	4099733.72
53	631665.41	4099725.00
54	631657.61	4099713.00
55	631649.18	4099705.46
56	631634.70	4099692.04
57	631629.10	4099688.52
58	631623.95	4099687.33
59	631623.52	4099687.89
60	631627.73	4099696.70
61	631639.05	4099711.81
62	631653.91	4099731.11
63	631666.06	4099746.53
64	631676.60	4099759.62
65	631689.38	4099780.30

"ΠΕΡΙ ΚΤΗΜΑΤΟΜΕΤΡΗΣΕΩΝ" περ. Ν.1337/83

Ο υπογραφων μηχανικός Γεώργιος Τζιώτης, δηλώνει ότι το εμφανιζόμενο στο παρόν τοπογραφικό διάγραμμα γήπεδο με στοιχεία α) 1,2,3,4,5,6,...,35,36,37,1 εμβαδού **8.425,71m2**. και β) 38,39,40,41,...,63,64,65,38 εμβαδού 1.885,65m2. βρίσκονται εκτός σχεδίου οικισμού Δ.Δ. Φιλωτίου, Δήμου Νάξου & Μικρών Κυκλάδων και είναι το μεν πρώτο όριο και ανοιχτό/σημαν. το δε δεύτερο μη όριο και μη οικοδομήσιμο, σύμφωνα με τις ισχύουσες πολεοδομικές διατάξεις. Το 2 γήπεδο, απαλλοδοσίου ενώδι έκταση προ της χάραξης της δημοσιους οδού.

Το παρόνο γήπεδο, δεν υπάγονται στις διαταξεις του Ν.1337/83 περί εφαρμόζεται γη και χρήμα.

Ο Μηχανικός