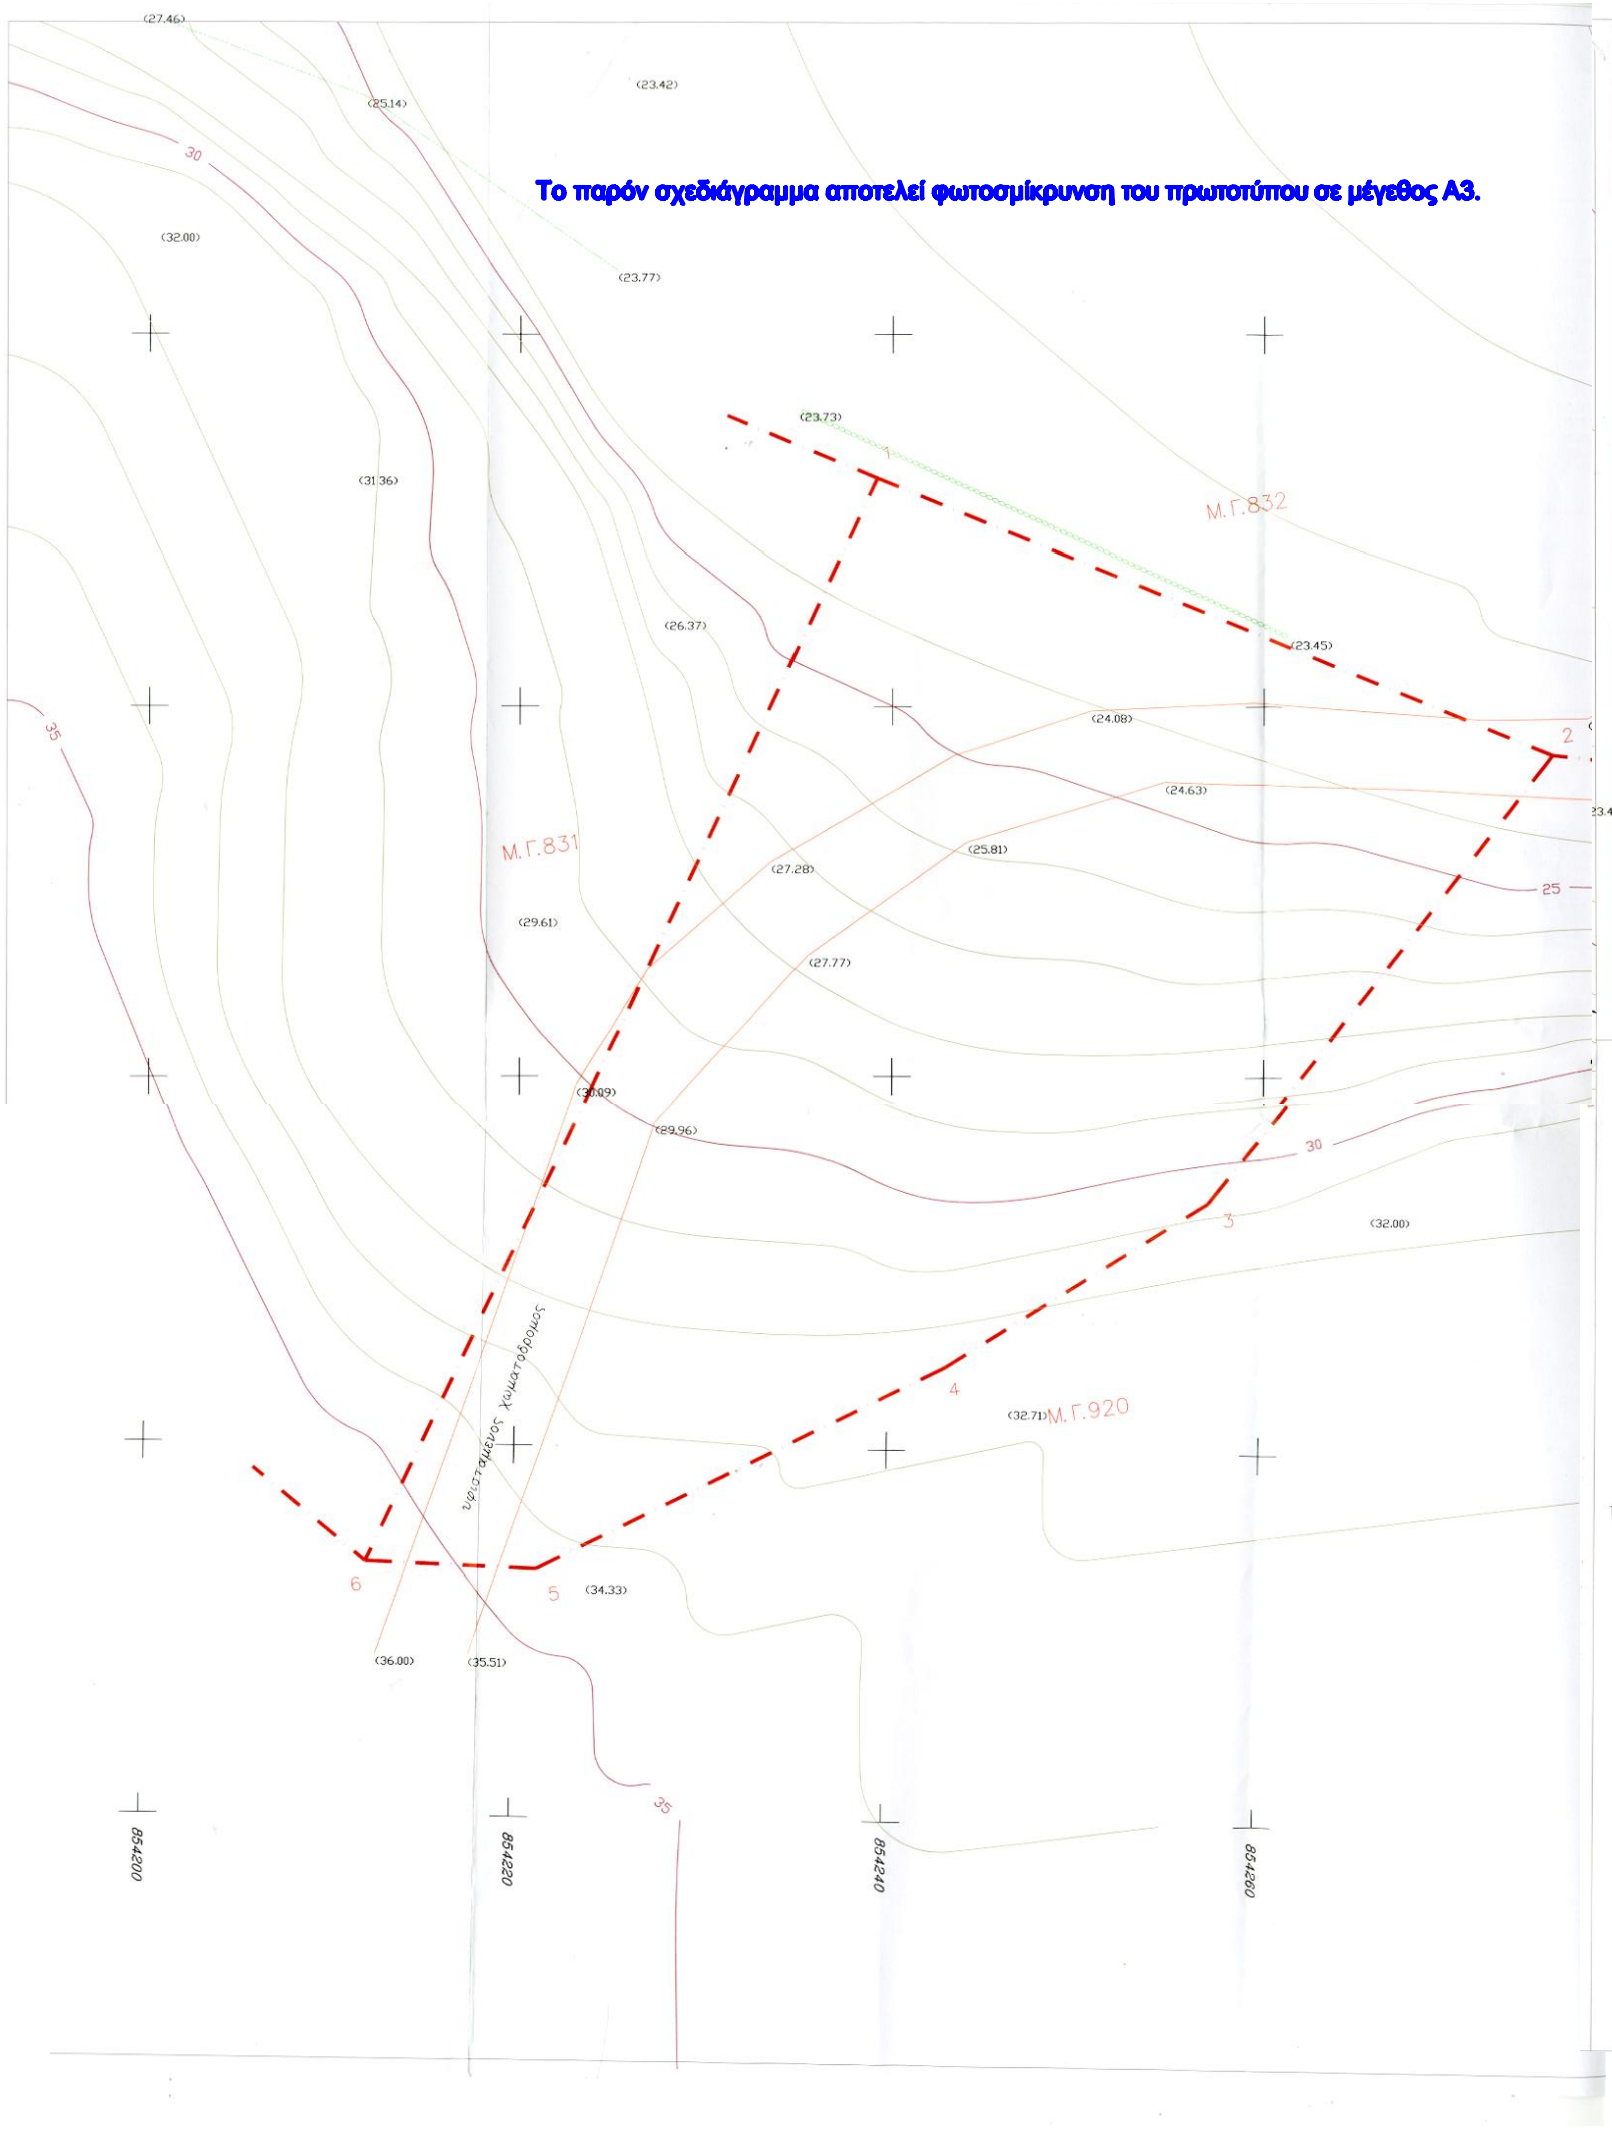

ΑΠΟΤΥΠΩΣΗ ΥΦΙΣΤΑΜΕΝΗΣ ΚΑΤΑΣΤΑΣΗΣ ΚΤΗΜΑΤΟΛΟΓΙΚΗΣ ΜΕΡΙΔΑΣ 830 Γ. ΑΣΚΛΗΠΕΙΟΥ

ΑΝΗΚΕΙ ΣΤ ... 8216/08/28-12-09 ...
ΤΗΣ ΔΙΕΥΘΥΝΣΗΣ ΔΑΣΩΝ
ΔΩΔΕΚΑΝΗΣΟΥ

1

Ρόδος 28-11-09
Ο Γεωμ...
Παπακωνσταντίνου Σπύρος
Δασολόγος

Μέτρο γραμμικής παραμόρφωσης (Κ)
στο κέντρο φύλλου : 1,0011475018

Ε.Γ.Σ.Α.87 (Ελληνικό Γεωδ. Σύστημα Αναφοράς)
Ελλειψοειδές G.R.S.80 α=6378137 f=298.2572236
Εγκάρσια Μερκατορική Προβολή
Κεντρικός Μεσημβρινός 24 Κο=0.9996

Σημεια Εξαρτησης

G78031	X = 854543.104	Y = 3995153.681	Z = 26.75 (Μεγαλη Γη)
G78020	X = 848373.994	Y = 3988541.873	Z = 318.469
G78029	X = 850876.858	Y = 3993828.386	Z = 340.402
G55002	X = 866651.936	Y = 3999420.696	Z = 145.554
G55001	X = 868779.720	Y = 3993795.821	Z = 22.862 (Τετραπολις)

Φυλλο χαρτου
8847-5

ΗΜΕΡΟΜΗΝΙΑ: ΟΚΤΩΒΡΙΟΣ 2008

ΚΛΙΜΑΚΑ 1:200

ΤΟΠΟΓΡΑΦΙΚΟ-ΚΤΗΜΑΤΟΛΟΓΙΚΟ ΔΙΑΓΡΑΜΜΑ

ΑΡ. ΣΧΕΔΙΟΥ
1

ΘΕΩΡΗΘΗΚΕ
ΡΟΔΟΣ 28-12-2009
Ο ΔΙΕΥΘΥΝΤΗΣ
ΜΠΛΑΤΣΟΥΚΑ ΑΙΚ.
ΔΑΣΟΛΟΓΟΣ

ΜΕΛΕΤΗ-ΣΥΝΤΑΞΗ

ΓΕΩΡΓΙΟΣ ΣΤ. ΚΟΥΡΤΗΣ
ΔΙΠΛΩΜΑΤΟΥΧΟΣ ΠΟΛΙΤ... ΥΟΥΝΩΣΤΟΥΝ STATE UNIVERSITY U.S.A.
ΠΟΛΥΤΕΧΝΙΚΗ ΣΤΟΥΣ ΤΟΥΣΤΟΥΝΟΥΣ ΤΟΥΣΤΟΥΝΟΥΣ ΤΟΥΣΤΟΥΝΟΥΣ
ΦΟΙΤΗΣΑΣ ΣΤΟ ΕΘΝΙΚΟ ... ΠΟΛΥΤΕΧΝΕΙΟ
Αμερικής 43 ... 26.4.61 ... Ρόδος
ΑΡΙΘΜΟΣ ΜΗΤΡΩΟΥ
Α.Φ.Μ.: 43147439 — Δ.Ο.Υ. Ρόδου 7542

ΡΟΔΟΣ ..../ .... /2008

ΥΠΟΜΝΗΜΑ ΣΥΜΒΟΛΩΝ

- G30 — τριγωνομετρικό σημείο Γ.Υ.Σ
- S1 20.00 — πολυγωνομετρικό σημείο
- 20.00 — ταχυμετρικό σημείο
- Συκιά – Ελιά – Λοιπή Βλάστηση
- Κτηματολογικό όριο
- υφιστάμενος χωματόδρομος
- τοιχίο
- συρματοπερίφραξη
- βασταός
- κολόνα ΔΕΗ – ΟΤΕ
- αλλαγή καλλιέργειας
- δευτερεύουσες ισουψείς καμπύλες(ισοδιάσταση 1,00 μ.)
- 20.00 — κύριες υσουψείς καμπύλες(ισοδιάσταση 5,00 μ.)

ΣΥΝ/ΝΕΣ ΚΟΡΥΦΩΝ ΑΚΙΝΗΤΟΥ

Τμημα (1-2-3-4-5-6-1) εκτασεως 1760,00 τ.μ. που αποτελει την μεριδα 830 γαιων Ασκληπειου με κορυφες:

1	X = 854239.163	Y = 3995292.266
2	X = 854275.573	Y = 3995277.425
3	X = 854257.070	Y = 3995253.550
4	X = 854243.073	Y = 3995244.499
5	X = 854221.291	Y = 3995233.347
6	X = 854212.029	Y = 3995233.658

ΚΤΗΜΑΤΟΛΟΓΙΚΑ ΣΤΟΙΧΕΙΑ

ΤΟΜΟΣ	:	11
ΦΥΛΛΟ	:	24
ΦΑΚΕΛΟΣ	:	1110
ΜΕΡΙΔΑ	:	830
ΓΑΙΩΝ	:	ΑΣΚΛΗΠΕΙΟ
ΕΚΤΑΣΗ	:	1760,00 τ.μ.(κατά τίτλο)