Το παρόν σχεδιάγραμμα αποτελεί φωτοσμίκρυνση του πρωτοτύπου σε μέγεθος Α3.

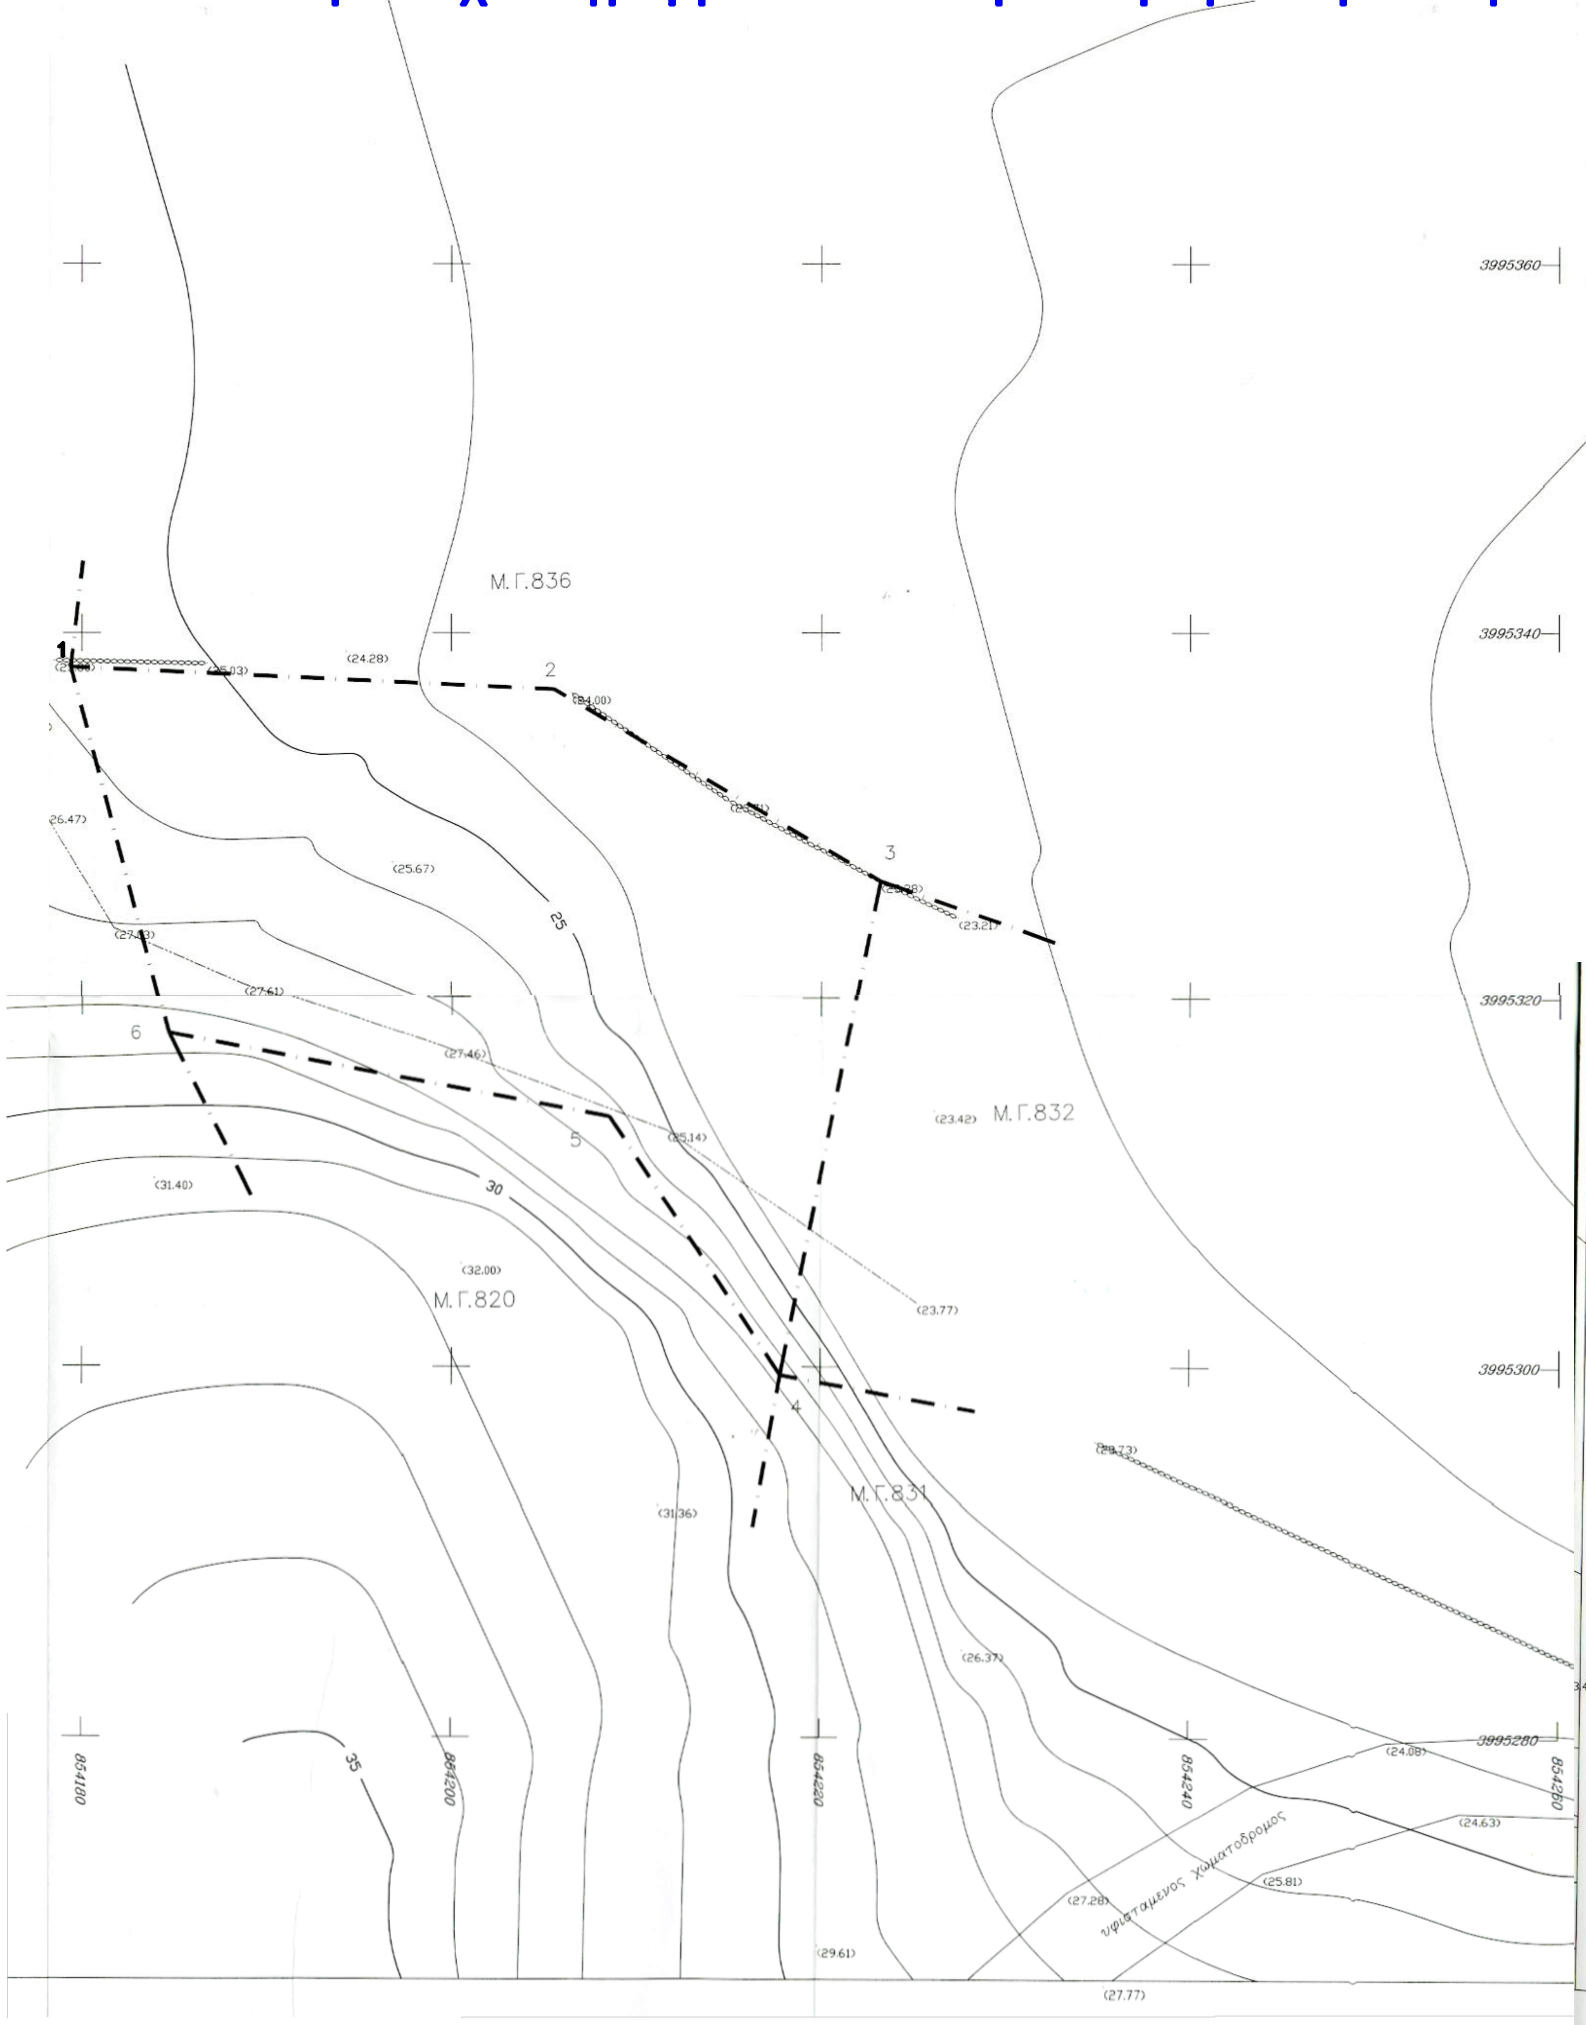
Μ.Γ.836
Μ.Γ.832
Μ.Γ.820
Μ.Γ.831
1
2
3
4
5
6
25
30
35
(24.28)
(24.00)
(25.67)
(26.47)
(27.33)
(27.61)
(27.46)
(25.14)
(23.42)
(23.21)
(23.77)
(31.40)
(32.00)
(31.36)
(26.37)
(24.08)
(24.63)
(25.81)
(27.28)
(29.61)
(27.77)
υφιστάμενος χωματόδρομος
3995360
3995340
3995320
3995300
3995280
854180
854200
854220
854240
854260

ΑΠΟΤΥΠΩΣΗ ΥΦΙΣΤΑΜΕΝΗΣ ΚΑΤΑΣΤΑΣΗΣ ΚΤΗΜΑΤΟΛΟΓΙΚΗΣ ΜΕΡΙΔΑΣ 833 Γ. ΑΣΚΛΗΠΙΕΙΟΥ

ΑΝΗΚΕΙ ΣΤω πρωτ 8217/08/28-12-09 φ-χαρ
ΤΗΣ ΔΙΕΥΘΥΝΣΗΣ ΔΑΣΩΝ
ΔΩΔΕΚΑΝΗΣΟΥ

1

Ρόδος 26. 11. 2008
Ο Θεωρητής
Παπακωνσταντίνου Σπύρος
Δασολόγος

Μέτρο γραμμικής παραμόρφωσης (Κ)
στο κέντρο φύλλου : 1,0011475018

Ε.Γ.Σ.Α.87 (Ελληνικό Γεωδ. Σύστημα Αναφοράς)
Ελλειψοειδές G.R.S.80 α=6378137 f=298.2572236
Εγκάρσια Μερκατορική Προβολή
Κεντρικός Μεσημβρινός 24 Ko=0.9996

Σημεια Εξαρτησης

	X	Y	Z	
G78031	X = 854543.104	Y = 3995153.681	Z = 26.75	(Μεγαλη Γη)
G78020	X = 848373.994	Y = 3988541.873	Z = 318.469	
G78029	X = 850876.858	Y = 3993828.386	Z = 340.402	
G55002	X = 866651.936	Y = 3999420.696	Z = 145.554	
G55001	X = 868779.720	Y = 3993795.821	Z = 22.862	(Τετραπολις)

Φυλλο χαρτου
8847-5

ΗΜΕΡΟΜΗΝΙΑ: ΟΚΤΩΒΡΙΟΣ 2008

ΚΛΙΜΑΚΑ 1:200

ΤΟΠΟΓΡΑΦΙΚΟ–ΚΤΗΜΑΤΟΛΟΓΙΚΟ ΔΙΑΓΡΑΜΜΑ

ΑΡ. ΣΧΕΔΙΟΥ
1

ΘΕΩΡΗΘΗΚΕ
ΡΟΔΟΣ 28-12-2009
Ο ΔΙΕΥΘΥΝΤΗΣ
Εαα
ΜΠΑΛΑΤΣΟΥΚΑ ΑΙΚ.
ΔΑΣΟΛΟΓΟΣ

ΜΕΛΕΤΗ–ΣΥΝΤΑΞΗ

ΓΕΩΡΓΙΟΣ ΣΤ. ΚΟΥΡΤΗΣ
ΜΗΧΑΝΙΚΟΣ
ΔΙΠΛΩΜΑΤΟΥΧΟΣ
YOUNGSTOWN STATE UNIVERSITY U. S. A.
ΠΟΛΥΤΕΧΝΕΙΟ
85100 Ρόδος
ΦΟΙΤΗΣΑΣ
Αμερικής
ΜΗΤΡΩΟΥ 72787
Α.Φ.Μ.: 43147439 — Δ.Ο.Υ. Ρόδου 7542

ΡΟΔΟΣ ..../ .... /2008

ΥΠΟΜΝΗΜΑ ΣΥΜΒΟΛΩΝ

△ G30	τριγωνομετρικό σημείο Γ.Υ.Σ
⊙ S1 20,00	πολυγωνομετρικό σημείο
20,00	ταχυμετρικό σημείο
	Συκιά – Ελιά – Λοιπή Βλάστηση
▬ · ▬ · ▬	Κτηματολογικό όριο
—·—·—	υφιστάμενος χωματόδρομος
═══	τοιχίο
—×—×—×—×—×—×—×—×—×—	συρματοπερίφραξη
oooooooooooooooooooo	βασταός
	κολόνα ΔΕΗ – ΟΤΕ
—··—··—	αλλαγή καλλιέργειας
	δευτερεύουσες ισουψείς καμπύλες(ισοδιάσταση 0,50 μ.)
20,00	κύριες υσουψείς καπμύλες(ισοδιάσταση 2,50 μ.)

ΣΥΝ/ΝΕΣ ΚΟΡΥΦΩΝ ΑΚΙΝΗΤΟΥ

Τμημα (1–2–3–4–5–6–1) εκτασεως 1120,00 τ.μ. που αποτελει την μεριδα 833 γαιων Ασκληπειου με κορυφες:

	X	Y
1	X = 854179.388	Y = 3995338.155
2	X = 854205.550	Y = 3995336.941
3	X = 854223.221	Y = 3995326.476
4	X = 854217.799	Y = 3995299.535
5	X = 854208.525	Y = 3995313.523
6	X = 854184.702	Y = 3995318.001

ΚΤΗΜΑΤΟΛΟΓΙΚΑ ΣΤΟΙΧΕΙΑ

ΤΟΜΟΣ	: 11
ΦΥΛΛΟ	: 20
ΦΑΚΕΛΟΣ	: 1105
ΜΕΡΙΔΑ	: 833
ΓΑΙΩΝ	: ΑΣΚΛΗΠΕΙΟ
ΕΚΤΑΣΗ	: 1120,00 τ.μ.(κατά τίτλο)