ΤΟΠΟΓΡΑΦΙΚΟ ΔΙΑΓΡΑΜΜΑ ΕΚΤΑΣΕΩΝ ΜΕ ΣΤΟΙΧΕΙΑ (1-2-3-4-5-6-7-8-9-10-11.....72-73-74-1) ΚΑΙ (81-82-83-....-104-105-81) ΙΔΙΟΚΤΗΣΙΑΣ ΑΝΔΡΕΑΝΑΣ Χας ΙΩΑΝΝΗ ΤΖΑΤΖΟΥ.

ΚΤΗΜΑΤΙΚΗ ΠΕΡΙΟΧΗ ΑΜΦΙΘΕΑΣ ΛΑΡΙΣΑΣ
ΘΕΣΗ "ΓΚΙΟΥΛΜΠΕΡΙ"
ΚΛΙΜΑΚΑ 1:5000

1. ΕΜΒΑΔΟΝ ΕΚΤΑΣΗΣ E(A)= (1-2-3-4-5-6-........72-73-74-1) = 645691.88 τ.μ.
(Καταχραφηκε ετο Εθνικο Κτηματολογιο με ΚΑΕΚ 31081474206 κ 310814742037)
(Ειναι το με αρ. 46 και το ημιευ του με αρ. 47 τεμαχιων αναδαεμου Αμφιθεας -1973)
(Χορτολιβαδικη εκταεη)

ΕΜΒΑΔΑ ΤΜΗΜΑΤΩΝ :

E1=(K1-29-28-27-26-K5-K4-K3-K2-K1) = 31076.79 τ.μ.
(............ ΕΚΤΑΣΗ)

E2=(36-35-34-33-32-31-30-K1-K2-K3-K4-K5-25-K6-K7-K8-K9-K10-K11-K12-K13-36) = 28169.02 τ.μ.
(............ ΕΚΤΑΣΗ)

E3=(K42-38-37-36-K13-K12-K11-K10-K9-K8-K7-K6-24-23-22-21-20-K14-K15-K16-K17-K18-K19-K20-K21-K22-K23-K24-K25-K26-K27-K28-K29-K30-K31-K32-K33-K34-K35-K36-K37-K38-K39-K40-K41-K42) = 61709.09 τ.μ.
(............ ΕΚΤΑΣΗ)

E4=(K14-19-18-K50-K49-K48-K47-K46-K45-K44-K43-K42-K41-K40-K39-K38-K37-K36-K35-K34-K33-K32-K31-K30-K29-K28-K27-K26-K25-K24-K23-K22-K21-K20-K19-K18-K17-K16-K15-K14) = 46555.21 τ.μ.
(............ ΕΚΤΑΣΗ)

E5=(K80-41-40-39-K42-K41-K40-K39-K38-K37-K36-K43-K44-K45-K51-K52-K53-K54-K55-K56-K57-K58-K59-K60-K61-K62-K63-K64-K65-K66-K67-K68-K69-K70-K71-K72-K73-K74-K75-K76-K77-K78-K79-K80)= = 34734.91 τ.μ.
(............ ΕΚΤΑΣΗ)

E6=(42-K80-K79-K78-K77-K76-K75-K74-K73-K72-K71-K70-K69-K68-K67-K66-K65-K64-K63-K62-K61-K61-K60-K59-K58-K57-K56-K55-K54-K53-K52-K51-K45-K46-K47-K48-K49-K50-K100-K99-K98-K97-K96-K95-K94-K93-K92-K91-K90-K89-K88-K87-K86-K85-K84-K83-K82-K81-42) = 51721.57 τ.μ.
(............ ΕΚΤΑΣΗ)

E7=(M5-73-72-71-70-69-68-67-66-65-64-63-62-61-60-59-58-57-56-55-54-53-52-51-50-49-48-47-46-45-44-43-42-K81-K82-K83-K84-K85-K86-K87-K88-K89-K90-K91-K92-K93-K94-K95-K96-K97-K98-K99-K100-17-M6-M7-M8-M9-M10-M11-M12-16-M13-M14-M15-M16-M17-M18-M19-M20-M21-M22-M23-M24-M25-M26-M27-M28-M29-M30-M31-M32-M33-M34-9-8-7-6-5-4-3-2-M1-M2-M3-M4-M5) = 397528.69 τ.μ.
(............ ΕΚΤΑΣΗ)

E8=(M6-M12-M11-M10-M9-M8-M7-M6) = 4626.76 τ.μ.
(............ ΕΚΤΑΣΗ)

E9=(M13-15-14-13-12-11-10-M34-M33-M32-M31-M30-M29-M28-M27-M26-M25-M24-M23-M22-M21-M20-M19-M18-M17-M16-M15-M14-M13) = 8880.58 τ.μ.
(............ ΕΚΤΑΣΗ)

E10=(1-74-M5-M4-M3-M2-M1-1) = 4316.40 τ.μ.
(............ ΕΚΤΑΣΗ)

2. ΕΜΒΑΔΟΝ ΕΚΤΑΣΗΣ E(B) = (81-82-83-....103-104-105-81) = 31076.79 τ.μ.
(Καταχραφηκε ετο Εθνικο Κτηματολογιο με ΚΑΕΚ 310814727012)
(Ειναι τμημα των με αρ. 212 , 213 κ 214 τεμεμαχων αναδαεμου Αμφιθεας -1970)
(Καλλιεργουμενη εκταεη)

ΔΗΛΩΣΗ Ν 651/1977 Ν 2242/1994 - ΒΕΒΑΙΩΣΗ ΑΡΤΙΟΤΗΤΑΣ Ν3212/31-12-2003 : ΑΡΘΡΟ 13 ΠΑΡ. 2 Ν 3212/2003 ΦΕΚ 308Α'/31-12-2003

Τα αγροτεμαχια (χορτολιβαδικη κ καλλιεργουμενη εκταση) βρισκονται εξω απο το οριο του οικισμου στην κτηματικη περιοχη Αμφιθεας Λαρισας στην τοποθεσια "Γκιουλμπερι".

Το ΕΑ ανηκει στην περιοχη του αναδασμου Αμφιθεας (1973) και εχει εμβαδον το εμβαδον του τεμαχιου 47 (Ιωαννη Τζατζου) και το ημισυ του τεμαχιου 46 (Χρηστου Τζατζου). E2=(E47+E46/2)=(418813.00+453750.00/2) = 645688.00 τ.μ.

Η περιγραφη των οριων ταυτιζεται με την καταγραφη του Εθνικου Κτηματολογιου ως προς το Β , ΒΑ κ ΒΔ οριο , με μικρη διαφοροποιηση στα σημεια 4,5 κ 6 νοτια (δρομος).

Το ΕΒ ανηκει στην περιοχη αναδασμου Αμφιθεας 1970 - καλλιεργουμενη εκταση - και προεκυψε μετα την κατασκευη αποστραγγιστικης ταφρου (τμημα των τεμαχιων 212 , 213 κ 214 του αναδασμου 1970).

Αποτελει το γεωτεμαχιο που καταγραφηκε στο Εθνικο Κτηματολογιο με ΚΑΕΚ 310814727012 (στα πραγματικα ορια).

Τα ΕΑ και ΕΒ ειναι αρτια κατα κανονα και οικοδομησιμα.
(Αρθρο 10 παρ. 1 και αρθρο 23 παρ. 9 Ν3212/31-12-2003)

Δεν εχουν υποχρεωση καταβολης εισφορας σε γη και χρημα ουτε υποχρεωση υποβολης δηλωσης ιδιοκτησιας (Ν 2242/3-10-1994 ΦΕΚ 162 Α')

Η περιοχη εχει κτηματογραφηθει και λειτουργει Γραφειο του Εθνικου Κτηματολογιου. (ΚΑΕΚ ΕΑ->(310814742036+ 310814742037) - κ Ε2->310814727012).

Αποσταση απο την εθνικη οδο Λαρισας - Θεσσαλονικης : 1100 μετρα

Αποσταση απο την επαρχιακη οδο Λαρισας - Συκουριου : 650 μετρα

Τα αγροτεμαχια δεν βρισκονται σε ρεμμα , αιγιαλο , ζωνη παραλιας , βιοτοπο , Δημοσιο κτημα η αρχαιολογικο χωρο

Υπερανω των αγροτεμαχιων δεν διερχονται γραμμες υψηλης τασης της ΔΕΗ.

Δεν διερχεται αγωγος καυσιμου , ποταμος συνεχους ροης.

Προβολικο Συστημα ΕΓΣΑ87.

Το παρόν τοπογραφικό διάγραμμα αποτελεί αναπόσπαστο μέρος της αριθ. 1752/45215/32-3-16 ... μας Λάρισα 31-3-2016

Λαρισα 9-12-2015
Ο ΜΗΧΑΝΙΚΟΣ

ΜΕΝΕΛΑΟΣ Ν. ΤΖΑΦΕΤΑΣ
ΔΙΠΛ. ΠΟΛΙΤΙΚΟΣ ΜΗΧΑΝΙΚΟΣ
UNIVERSITY OF BRIGHTON U.K.
ΜΕΛΟΣ Τ.Ε.Ε. ΑΡΙΘΜΟΣ ΜΗΤΡΩΟΥ 132286
ΚΑΡΑΟΛΗ & ΔΗΜΗΤΡΙΟΥ 42, ΤΥΡΝΑΒΟΣ
ΤΗΛ. 24920 22323 FAX: 24920 22323

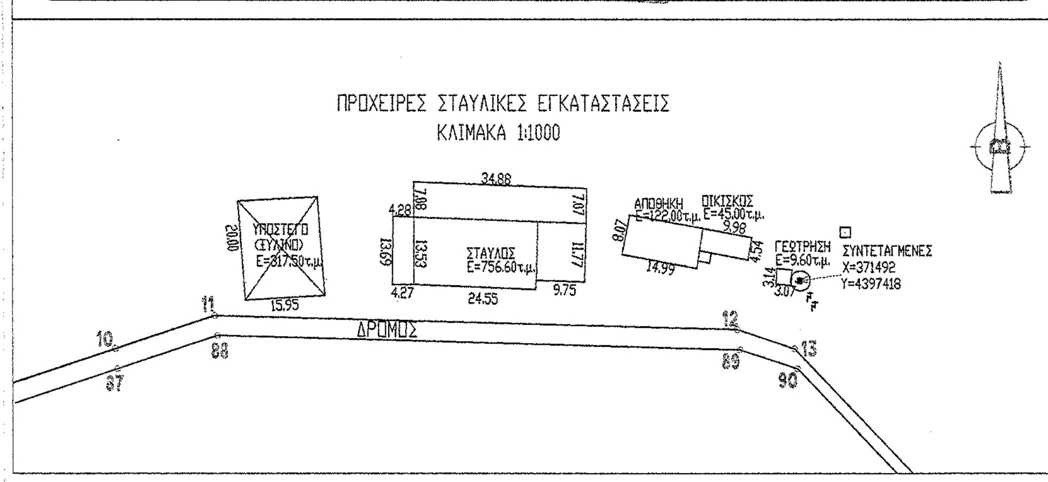

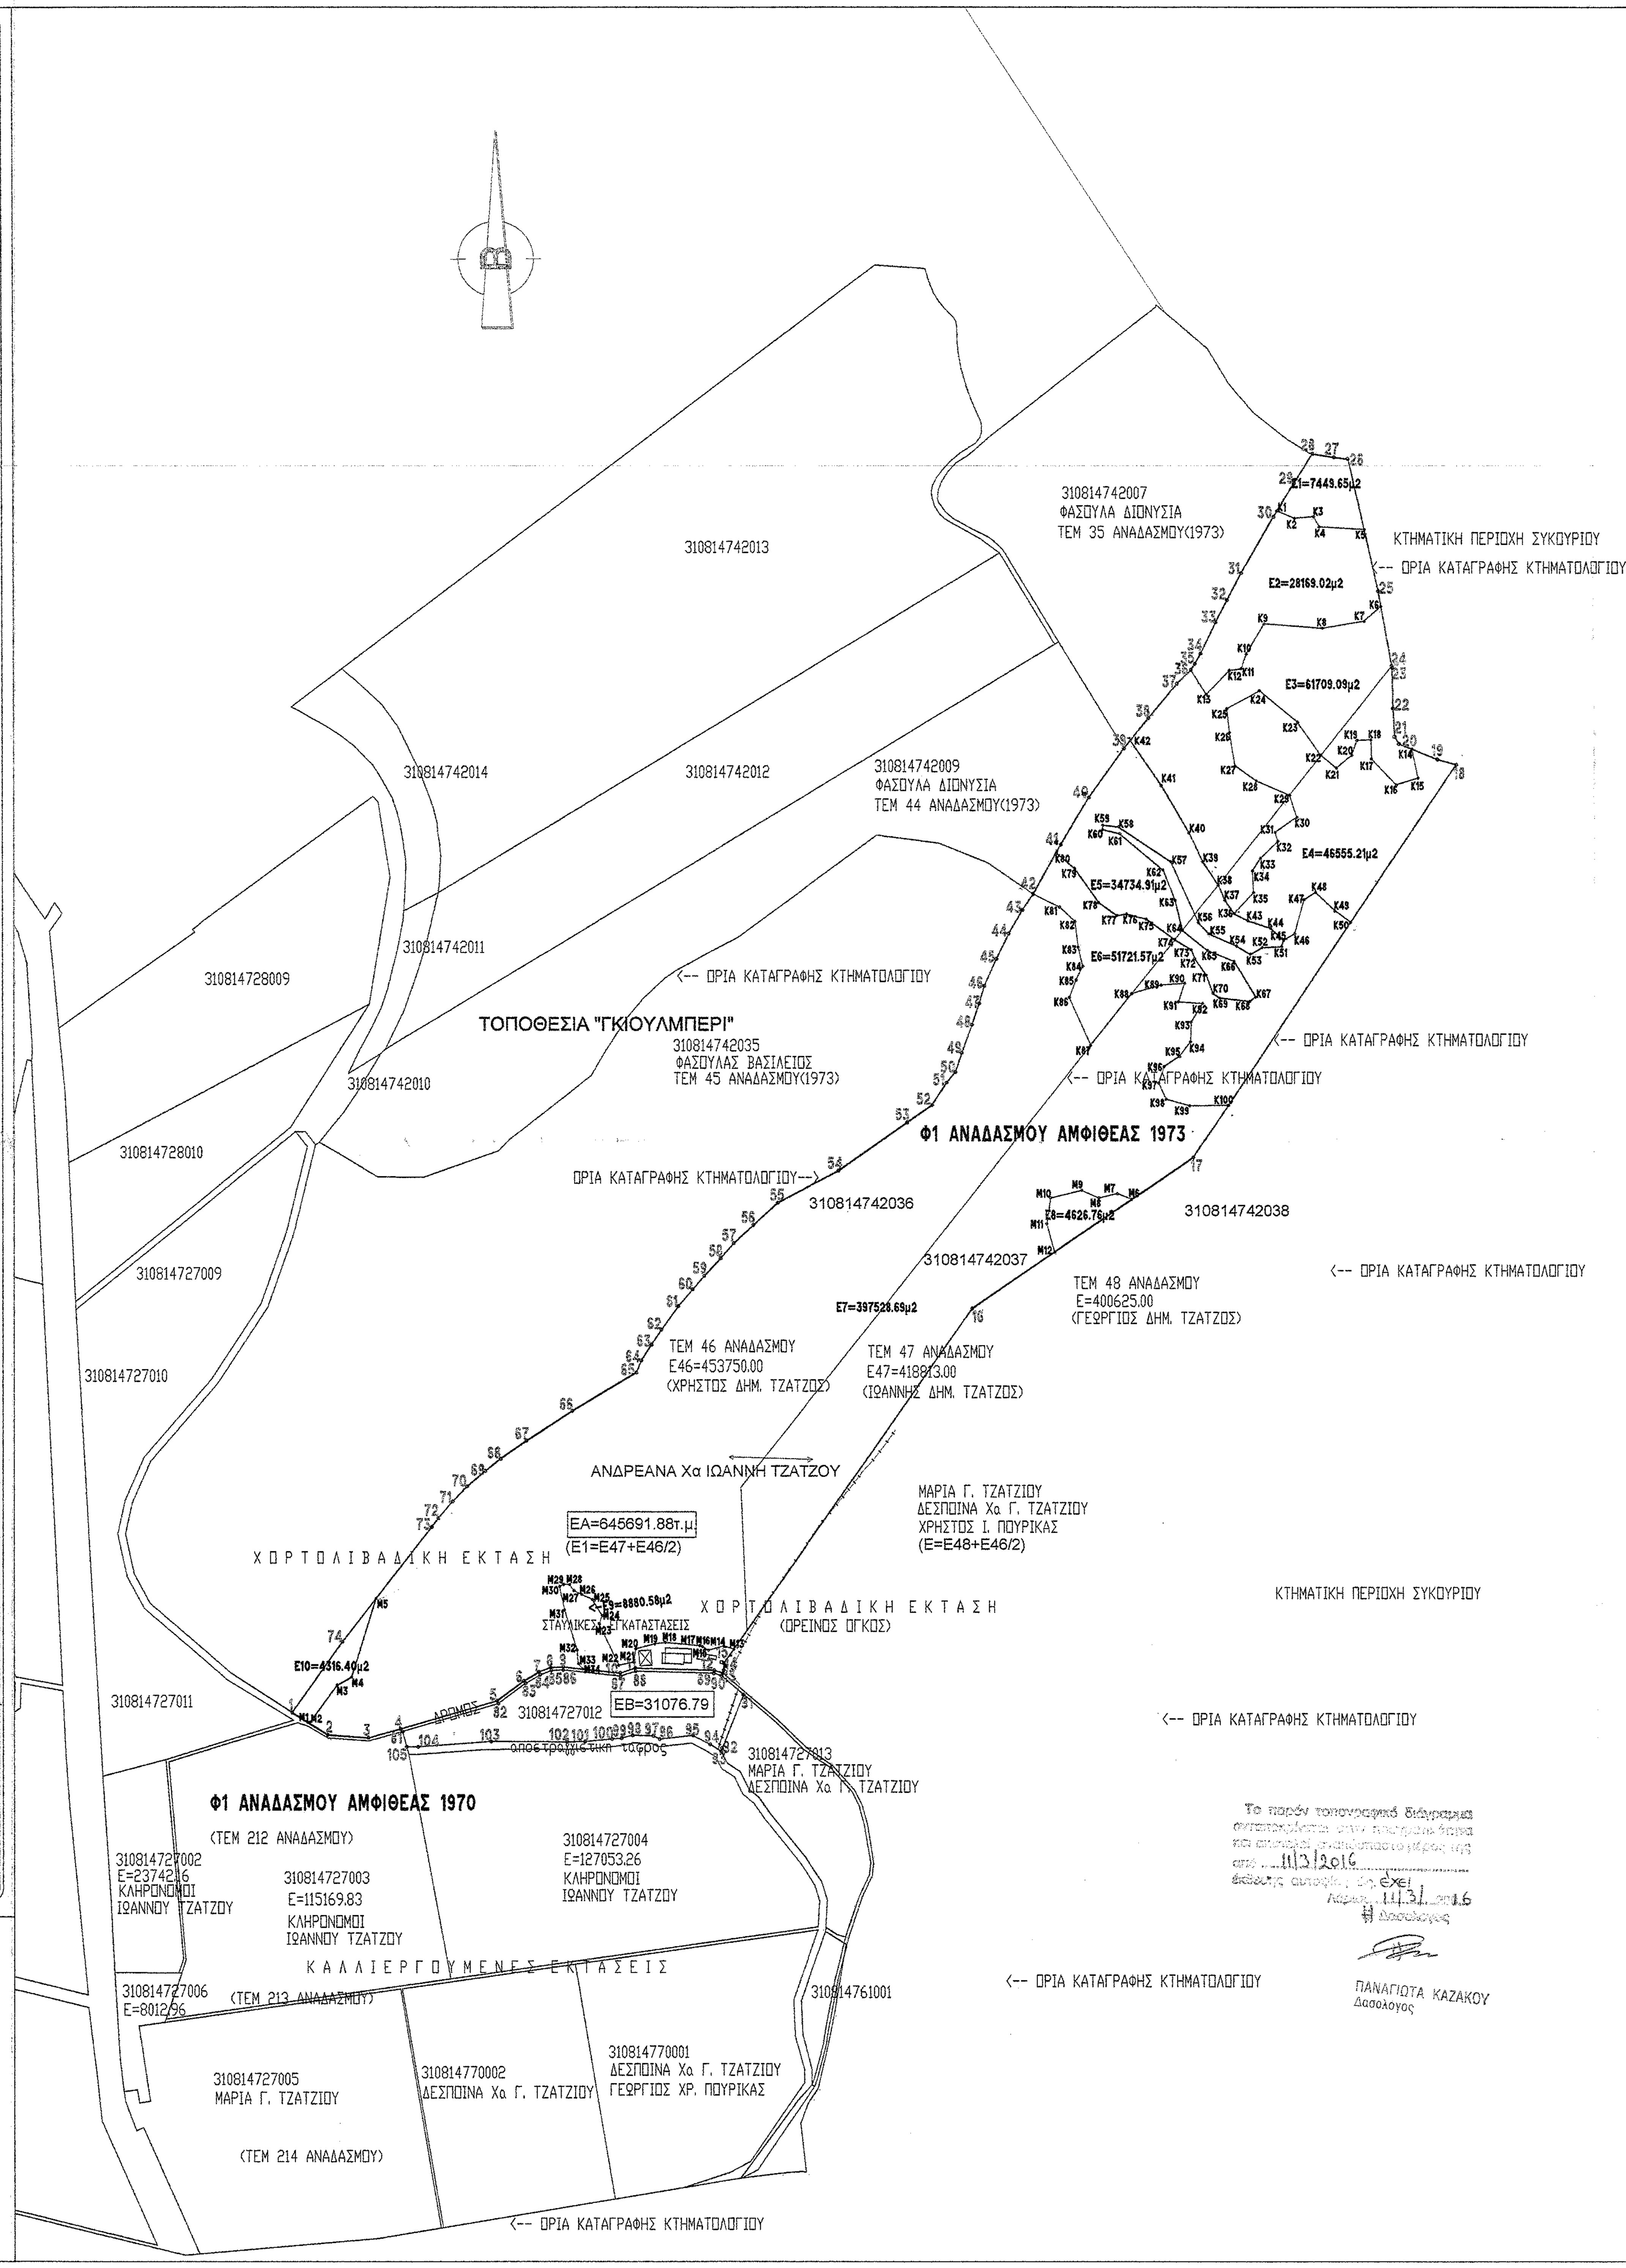

ΕΜΒΑΔΟΜΕΤΡΗΣΗ ΤΕΜΑΧΙΟΥ Α

(ΧΟΡΤΟΛΙΒΑΔΙΚΗ ΕΚΤΑΣΗ)
Με τη βοήθεια των ορθογωνικών συντεταγμένων των κορυφών του

ΣΗΜΕΙΟ	X	Y	ΜΗΚΟΣ
1	370920.55	4397352.23	55.62
2	370967.73	4397322.77	53.77
3	371021.35	4397318.90	43.99
4	371063.78	4397330.54	132.75
5	371191.18	4397367.83	44.28
6	371226.81	4397394.13	23.10
7	371246.67	4397405.91	16.47
8	371262.07	4397411.79	16.67
9	371278.72	4397412.49	76.21
10	371354.50	4397404.38	20.98
11	371374.40	4397411.02	105.11
12	371479.47	4397408.16	12.13
13	371490.98	4397404.33	4.03
14	371492.21	4397408.17	9.21
15	371492.21	4397417.37	574.55
16	371822.31	4397887.63	354.51
17	372115.06	4398087.57	625.70
18	372463.47	4398607.28	25.62
19	372438.81	4398614.22	55.00
20	372387.83	4398634.85	11.22
21	372382.11	4398644.51	37.25
22	372380.27	4398681.72	54.12
23	372378.92	4398735.82	2.41
24	372378.50	4398738.19	100.65
25	372360.58	4398837.23	179.23
26	372320.65	4399011.96	18.25
27	372302.52	4399014.06	29.36
28	372273.53	4399018.72	47.16
29	372248.54	4398978.72	51.25
30	372221.51	4398935.18	85.87
31	372178.51	4398860.86	40.57
32	372159.81	4398824.86	32.59
33	372144.74	4398795.96	45.75
34	372125.33	4398754.53	15.70
35	372117.60	4398740.87	9.54
36	372112.33	4398732.92	26.16
37	372093.79	4398714.47	59.01
38	372056.03	4398669.13	51.34
39	372024.07	4398628.95	80.00
40	371977.62	4398563.81	72.52
41	371940.39	4398501.58	75.01
42	371903.83	4398436.08	25.46
43	371889.59	4398414.98	36.27
44	371871.19	4398383.71	37.22
45	371854.63	4398350.38	39.00
46	371838.77	4398314.75	24.32
47	371831.84	4398291.44	29.77
48	371822.19	4398263.27	39.48
49	371808.76	4398226.16	26.79
50	371800.17	4398200.77	18.03
51	371788.73	4398186.85	35.72
52	371769.19	4398156.94	40.35
53	371735.85	4398134.22	111.02
54	371645.12	4398070.24	91.29
55	371564.32	4398027.75	44.32
56	371531.61	4397997.83	35.30
57	371505.74	4397973.81	26.46
58	371488.28	4397953.93	31.45
59	371466.77	4397930.99	23.95
60	371451.08	4397912.88	29.24
61	371432.26	4397890.50	38.52
62	371409.59	4397859.36	23.49
63	371396.50	4397839.85	25.22
64	371382.92	4397818.60	16.97
65	371376.37	4397802.94	99.30
66	371291.17	4397751.92	72.26
67	371230.54	4397712.62	41.65
68	371196.50	4397688.62	25.75
69	371176.39	4397672.54	32.00
70	371151.97	4397651.86	27.02
71	371133.29	4397632.33	29.49
72	371114.19	4397609.87	14.50
73	371105.50	4397598.25	192.76
74	370987.10	4397446.15	115.11
1	370920.55	4397352.23	

E=1/2 Σ(Xι + Xι+1)(Ψι − Ψι+1)
ΠΡΟΒΟΛΙΚΟ ΣΥΣΤΗΜΑ ΕΓΣΑ 87
ΕΑ = 645691.88 μ2

ΕΜΒΑΔΟΜΕΤΡΗΣΗ ΤΕΜΑΧΙΟΥ Β

(ΚΑΛΛΙΕΡΓΟΥΜΕΝΗ ΕΚΤΑΣΗ)
Με τη βοήθεια των ορθογωνικών συντεταγμένων των κορυφών του

ΣΗΜΕΙΟ	X	Y	ΜΗΚΟΣ
81	371066.64	4397327.05	131.71
82	371193.05	4397364.05	45.04
83	371229.19	4397390.92	22.34
84	371248.42	4397402.30	15.48
85	371262.89	4397407.82	15.72
86	371278.59	4397408.48	76.78
87	371354.94	4397400.31	21.15
88	371375.00	4397407.00	103.81
89	371478.77	4397404.18	10.75
90	371488.97	4397400.78	38.42
91	371518.11	4397375.74	76.27
92	371489.65	4397304.98	4.49
93	371488.51	4397300.64	17.38
94	371473.80	4397309.88	25.79
95	371451.00	4397321.93	44.65
96	371406.61	4397317.08	9.32
97	371398.28	4397321.24	27.46
98	371370.83	4397322.04	14.92
99	371356.36	4397318.42	49.18
100	371307.41	4397313.70	23.71
101	371283.70	4397313.36	100.11
102	371183.60	4397313.95	96.64
103	371087.21	4397306.94	15.18
104	371072.04	4397306.92	20.84
105	371066.64	4397327.05	0.00
81	371066.64	4397327.05	

E=1/2 Σ(Xι + Xι+1)(Ψι − Ψι+1)
ΠΡΟΒΟΛΙΚΟ ΣΥΣΤΗΜΑ ΕΓΣΑ 87
ΕΒ = 31076.79 μ2

ΕΜΒΑΔΟΜΕΤΡΗΣΗ ΤΜΗΜΑΤΟΣ Ε1

.................ΕΚΤΑΣΗ
Με τη βοήθεια των ορθογωνικών συντεταγμένων των κορυφών του

ΣΗΜΕΙΟ	X	Y	ΜΗΚΟΣ
K1		4398943.05	41.99
29	372248.54	4398978.72	47.16
28	372273.53	4399018.72	29.36
27	372302.52	4399014.06	18.25
26	372320.65	4399011.96	95.84
K5	372342.00	4398918.53	59.45
K4	372282.65	4398921.94	15.44
K3	372275.22	4398935.47	25.43
K2	372249.89	4398933.29	25.44
K1	372226.39	4398943.05	

E=1/2 Σ(Xι + Xι+1)(Ψι − Ψι+1)
ΠΡΟΒΟΛΙΚΟ ΣΥΣΤΗΜΑ ΕΓΣΑ 87
Ε1 = 7449.65 μ2

ΕΜΒΑΔΟΜΕΤΡΗΣΗ ΤΜΗΜΑΤΟΣ Ε2

.................ΕΚΤΑΣΗ
Με τη βοήθεια των ορθογωνικών συντεταγμένων των κορυφών του

ΣΗΜΕΙΟ	X	Y	ΜΗΚΟΣ
36	372112.33	4398732.92	9.54
35	372117.60	4398740.87	15.70
34	372125.33	4398754.53	45.75
33	372144.74	4398795.96	32.59
32	372159.81	4398824.86	40.57
31	372178.51	4398860.86	85.86
30	372221.51	4398935.18	9.26
K1	372226.39	4398943.05	25.44
K2	372249.89	4398933.29	25.43
K3	372275.22	4398935.47	15.44
K4	372282.65	4398921.94	59.45
K5	372342.00	4398918.53	83.40
25	372360.58	4398837.23	20.83
K6	372364.29	4398816.73	29.99
K7	372341.65	4398797.07	56.11
K8	372286.28	4398787.92	77.56
K9	372208.94	4398793.64	46.68
K10	372185.02	4398753.54	20.46
K11	372178.55	4398734.14	15.80
K12	372162.88	4398732.09	43.65
K13	372132.98	4398700.29	38.61
36	372112.33	4398732.92	

E=1/2 Σ(Xι + Xι+1)(Ψι − Ψι+1)
ΠΡΟΒΟΛΙΚΟ ΣΥΣΤΗΜΑ ΕΓΣΑ 87
Ε2 = 28169.02 μ2

ΕΜΒΑΔΟΜΕΤΡΗΣΗ ΤΜΗΜΑΤΟΣ Ε3

.................ΕΚΤΑΣΗ
Με τη βοήθεια των ορθογωνικών συντεταγμένων των κορυφών του

ΣΗΜΕΙΟ	X	Y	ΜΗΚΟΣ
K42	372032.26	4398639.24	38.19
38	372056.03	4398669.13	59.00
37	372093.79	4398714.47	26.16
36	372112.33	4398732.92	38.61
K13	372132.98	4398700.29	43.65
K12	372162.88	4398732.09	15.80
K11	372178.55	4398734.14	20.46
K10	372185.02	4398753.54	46.68
K9	372208.94	4398793.64	77.56
K8	372286.28	4398787.92	56.11
K7	372341.65	4398797.07	29.99
K6	372364.29	4398816.73	79.82
24	372378.50	4398738.19	2.41
23	372378.92	4398735.82	54.12
22	372380.27	4398681.72	37.26
21	372382.11	4398644.51	11.23
20	372387.83	4398634.85	18.64
K14	372405.11	4398627.86	38.95
K15	372413.01	4398589.72	29.94
K16	372384.47	4398580.67	47.66
K17	372351.61	4398615.19	25.27
K18	372350.77	4398640.45	18.56
K19	372332.23	4398639.61	21.04
K20	372325.07	4398619.82	26.31
K21	372304.85	4398602.98	26.41
K22	372284.53	4398619.85	53.85
K23	372253.27	4398663.69	65.25
K24	372202.68	4398704.90	49.26
K25	372159.32	4398681.54	31.97
K26	372162.79	4398649.75	44.81
K27	372170.27	4398605.57	34.15
K28	372198.16	4398585.86	48.24
K29	372242.54	4398566.97	30.64
K30	372252.32	4398537.93	35.24
K31	372223.56	4398517.57	12.20
K32	372227.21	4398505.93	32.77
K33	372203.69	4398483.11	19.62
K34	372193.09	4398466.60	28.51
K35	372194.55	4398438.13	37.70
K36	372169.03	4398410.38	21.67
K37	372156.58	4398428.12	21.54
K38	372147.98	4398447.87	37.06
K39	372127.94	4398479.04	42.27
K40	372109.50	4398517.08	72.26
K41	372073.11	4398579.50	72.38
K42	372032.26	4398639.24	

E=1/2 Σ(Xι + Xι+1)(Ψι − Ψι+1)
ΠΡΟΒΟΛΙΚΟ ΣΥΣΤΗΜΑ ΕΓΣΑ 87
Ε3 = 61709.09 μ2

ΕΜΒΑΔΟΜΕΤΡΗΣΗ ΤΜΗΜΑΤΟΣ Ε4

.................ΕΚΤΑΣΗ
Με τη βοήθεια των ορθογωνικών συντεταγμένων των κορυφών του

ΣΗΜΕΙΟ	X	Y	ΜΗΚΟΣ
K14	372405.11	4398627.86	36.35
19	372438.81	4398614.22	25.62
18	372463.47	4398607.28	251.08
K50	372323.66	4398398.73	25.66
K49	372302.94	4398413.87	35.50
K48	372277.04	4398438.15	18.17
K47	372261.62	4398428.55	46.89
K46	372249.36	4398383.29	17.07
K45	372234.48	4398374.93	23.53
K44	372217.15	4398390.84	31.93
K43	372186.89	4398401.04	20.16
K36	372169.03	4398410.38	37.70
K35	372194.55	4398438.13	28.51
K34	372193.09	4398466.60	19.62
K33	372203.69	4398483.11	32.77
K32	372227.21	4398505.93	12.20
K31	372223.56	4398517.57	35.24
K30	372252.32	4398537.93	30.64
K29	372242.54	4398566.97	48.24
K28	372198.16	4398585.86	34.15
K27	372170.27	4398605.57	44.81
K26	372162.79	4398649.75	31.97
K25	372159.32	4398681.54	49.26
K24	372202.68	4398704.90	65.25
K23	372253.27	4398663.69	53.85
K22	372284.53	4398619.85	26.41
K21	372304.85	4398602.98	26.31
K20	372325.07	4398619.82	21.04
K19	372332.23	4398639.61	18.56
K18	372350.77	4398640.45	25.27
K17	372351.61	4398615.19	47.66
K16	372384.47	4398580.67	29.94
K15	372413.01	4398589.72	38.95
K14	372405.11	4398627.86	

E=1/2 Σ(Xι + Xι+1)(Ψι − Ψι+1)
ΠΡΟΒΟΛΙΚΟ ΣΥΣΤΗΜΑ ΕΓΣΑ 87
Ε4 = 46555.21 μ2

ΕΜΒΑΔΟΜΕΤΡΗΣΗ ΤΜΗΜΑΤΟΣ Ε6

.................ΕΚΤΑΣΗ
Με τη βοήθεια των ορθογωνικών συντεταγμένων των κορυφών του

ΣΗΜΕΙΟ	X	Y	ΜΗΚΟΣ
42	371903.83	4398436.08	62.92
K80	371934.50	4398491.03	31.82
K79	371958.51	4398470.15	55.51
K78	371990.56	4398424.83	29.71
K77	372014.89	4398407.77	12.53
K76	372027.27	4398409.71	26.67
K75	372053.07	4398402.94	46.45
K74	372090.85	4398375.92	25.23
K73	372112.34	4398362.70	12.66
K72	372117.07	4398350.96	27.01
K71	372132.25	4398328.61	25.18
K70	372140.90	4398304.97	11.32
K69	372150.04	4398298.28	39.56
K68	372189.37	4398294.04	9.66
K67	372197.04	4398299.91	55.03
K66	372168.65	4398347.04	37.05
K65	372134.49	4398361.38	43.22
K64	372100.73	4398388.36	40.56
K63	372091.04	4398427.75	43.11
K62	372075.17	4398467.83	74.56
K61	372018.28	4398516.03	23.11
K60	371995.81	4398521.44	6.00
K59	371995.93	4398527.43	21.18
K58	372016.98	4398525.08	82.27
K57	372085.14	4398479.01	88.34
K56	372121.90	4398398.68	20.67
K55	372135.90	4398383.47	39.60
K54	372172.11	4398367.43	21.14
K53	372190.21	4398356.51	18.01
K52	372205.86	4398365.41	26.08
K51	372231.91	4398366.69	8.63
K45	372234.48	4398374.93	17.07
K46	372249.36	4398383.29	46.89
K47	372261.62	4398428.55	18.17
K48	372277.04	4398438.15	35.50
K49	372302.94	4398413.87	25.66
K50	372323.66	4398398.73	291.56
K100	372161.31	4398156.56	51.27
K99	372110.04	4398156.04	32.25
K98	372078.98	4398164.71	23.31
K97	372069.27	4398185.91	23.24
K96	372076.40	4398208.03	24.40
K95	372096.86	4398221.33	24.34
K94	372111.47	4398240.80	25.97
K93	372112.44	4398266.75	29.00
K92	372127.70	4398291.41	32.27
K91	372095.50	4398293.44	25.90
K90	372103.83	4398317.96	31.10
K89	372072.81	4398315.65	40.62
K88	372033.85	4398304.14	86.88
K87	371979.83	4398236.09	68.86
K86	371951.73	4398298.97	25.11
K85	371960.65	4398322.44	20.21
K84	371969.45	4398340.63	25.98
K83	371963.48	4398365.92	33.98
K82	371959.16	4398399.62	27.86
K81	371938.93	4398418.76	39.14
42	371903.83	4398436.08	

E=1/2 Σ(Xι + Xι+1)(Ψι − Ψι+1)
ΠΡΟΒΟΛΙΚΟ ΣΥΣΤΗΜΑ ΕΓΣΑ 87
Ε6 = 51721.57 μ2

ΕΜΒΑΔΟΜΕΤΡΗΣΗ ΤΜΗΜΑΤΟΣ Ε8

.................ΕΚΤΑΣΗ
Με τη βοήθεια των ορθογωνικών συντεταγμένων των κορυφών του

ΣΗΜΕΙΟ	X	Y	ΜΗΚΟΣ
M6	372033.74	4398032.03	123.33
M12	371931.89	4397962.47	38.45
M11	371921.52	4397999.50	34.86
M10	371926.53	4398034.00	42.45
M9	371967.78	4398044.00	24.62
M8	371990.29	4398034.00	25.24
M7	372014.91	4398039.55	20.27
M6	372033.74	4398032.03	

E=1/2 Σ(Xι + Xι+1)(Ψι − Ψι+1)
ΠΡΟΒΟΛΙΚΟ ΣΥΣΤΗΜΑ ΕΓΣΑ 87
Ε8 = 4626.76 μ2

ΕΜΒΑΔΟΜΕΤΡΗΣΗ ΤΜΗΜΑΤΟΣ Ε10

.................ΕΚΤΑΣΗ
Με τη βοήθεια των ορθογωνικών συντεταγμένων των κορυφών του

ΣΗΜΕΙΟ	X	Y	ΜΗΚΟΣ
1	370920.55	4397352.23	115.11
74	370987.10	4397446.15	72.17
M5	371031.43	4397503.10	108.52
M4	370999.21	4397399.47	21.89
M3	370980.19	4397388.63	61.23
M2	370944.17	4397339.11	2.97
M1	370941.21	4397339.33	24.36
1	370920.55	4397352.23	

E=1/2 Σ(Xι + Xι+1)(Ψι − Ψι+1)
ΠΡΟΒΟΛΙΚΟ ΣΥΣΤΗΜΑ ΕΓΣΑ 87
Ε10 = 4316.40 μ2

ΕΜΒΑΔΟΜΕΤΡΗΣΗ ΤΜΗΜΑΤΟΣ Ε5

.................ΕΚΤΑΣΗ
Με τη βοήθεια των ορθογωνικών συντεταγμένων των κορυφών του

ΣΗΜΕΙΟ	X	Y	ΜΗΚΟΣ
K80	371934.49	4398491.02	12.09
41	371940.39	4398501.58	72.52
40	371977.62	4398563.81	80.01
39	372024.07	4398628.95	13.15
K42	372032.26	4398639.24	72.36
K41	372073.10	4398579.51	72.26
K40	372109.49	4398517.09	42.27
K39	372127.93	4398479.04	37.06
K38	372147.97	4398447.87	21.54
K37	372156.58	4398428.12	21.67
K36	372169.02	4398410.38	20.15
K43	372186.88	4398401.04	31.94
K44	372217.14	4398390.84	23.53
K45	372234.48	4398374.92	8.63
K51	372231.90	4398366.69	26.07
K52	372205.86	4398365.41	18.01
K53	372190.21	4398356.50	21.13
K54	372172.12	4398367.42	39.61
K55	372135.90	4398383.46	20.67
K56	372121.90	4398398.67	88.34
K57	372085.14	4398479.01	82.27
K58	372016.98	4398525.08	21.19
K59	371995.93	4398527.43	6.00
K60	371995.81	4398521.44	23.10
K61	372018.27	4398516.03	74.57
K62	372075.17	4398467.83	43.12
K63	372091.04	4398427.74	40.56
K64	372100.73	4398388.36	43.21
K65	372134.48	4398361.38	37.05
K66	372168.64	4398347.04	55.03
K67	372197.04	4398299.91	9.66
K68	372189.37	4398294.03	39.55
K69	372150.04	4398298.27	11.33
K70	372140.90	4398304.96	25.18
K71	372132.25	4398328.61	27.01
K72	372117.07	4398350.95	12.66
K73	372112.34	4398362.69	25.21
K74	372090.87	4398375.90	46.47
K75	372053.07	4398402.94	26.67
K76	372027.27	4398409.71	12.53
K77	372014.89	4398407.77	29.71
K78	371990.56	4398424.82	55.51
K79	371958.51	4398470.14	31.82
K80	371934.49	4398491.02	

E=1/2 Σ(Xι + Xι+1)(Ψι − Ψι+1)
ΠΡΟΒΟΛΙΚΟ ΣΥΣΤΗΜΑ ΕΓΣΑ 87
Ε5 = 34734.91 μ2

ΕΜΒΑΔΟΜΕΤΡΗΣΗ ΤΜΗΜΑΤΟΣ Ε9

.................ΕΚΤΑΣΗ
Με τη βοήθεια των ορθογωνικών συντεταγμένων των κορυφών του

ΣΗΜΕΙΟ	X	Y	ΜΗΚΟΣ
M13	371505.27	4397435.98	22.73
15	371492.21	4397417.38	9.21
14	371492.21	4397408.17	4.03
13	371490.98	4397404.33	12.13
12	371479.47	4397408.16	105.11
11	371374.40	4397411.02	20.98
10	371354.50	4397404.39	50.15
M34	371304.63	4397409.72	8.91
M33	371299.07	4397416.67	18.63
M32	371297.08	4397435.19	55.44
M31	371280.54	4397488.11	31.78
M30	371273.93	4397519.20	5.92
M29	371279.22	4397521.84	7.94
M28	371287.16	4397521.84	10.08
M27	371293.06	4397513.68	11.78
M26	371303.70	4397508.62	15.39
M25	371317.59	4397502.00	24.96
M24	371330.82	4397480.83	11.92
M23	371326.85	4397469.59	60.55
M22	371352.48	4397414.74	19.92
M21	371371.97	4397418.85	17.95
M20	371375.13	4397436.52	25.99
M19	371400.27	4397443.13	14.03
M18	371414.16	4397445.12	45.97
M17	371459.93	4397440.90	3.91
M16	371463.61	4397439.58	9.65
M15	371471.94	4397434.71	21.12
M14	371492.28	4397440.41	13.72
M13	371505.27	4397435.98	

E=1/2 Σ(Xι + Xι+1)(Ψι − Ψι+1)
ΠΡΟΒΟΛΙΚΟ ΣΥΣΤΗΜΑ ΕΓΣΑ 87
Ε9 = 8880.58 μ2

ΕΜΒΑΔΟΜΕΤΡΗΣΗ ΤΜΗΜΑΤΟΣ Ε7

.................ΕΚΤΑΣΗ
Με τη βοήθεια των ορθογωνικών συντεταγμένων των κορυφών του

ΣΗΜΕΙΟ	X	Y	ΜΗΚΟΣ
M5	371031.43	4397503.10	120.58
73	371105.50	4397598.25	14.51
72	371114.19	4397609.87	29.48
71	371133.29	4397632.33	27.03
70	371151.97	4397651.86	32.00
69	371176.39	4397672.54	25.75
68	371196.50	4397688.62	41.65
67	371230.54	4397712.62	72.25
66	371291.17	4397751.92	99.31
65	371376.37	4397802.94	16.97
64	371382.92	4397818.60	25.22
63	371396.50	4397839.85	23.49
62	371409.59	4397859.36	38.52
61	371432.26	4397890.50	29.24
60	371451.08	4397912.88	23.96
59	371466.77	4397930.99	31.45
58	371488.28	4397953.93	26.46
57	371505.74	4397973.81	35.30
56	371531.61	4397997.83	44.33
55	371564.32	4398027.75	91.29
54	371645.12	4398070.24	111.02
53	371735.85	4398134.22	40.35
52	371769.19	4398156.94	35.73
51	371788.73	4398186.85	18.02
50	371800.17	4398200.77	26.80
49	371808.76	4398226.16	39.47
48	371822.19	4398263.27	29.78
47	371831.84	4398291.44	24.32
46	371838.77	4398314.75	39.00
45	371854.63	4398350.38	37.22
44	371871.19	4398383.71	36.28
43	371889.59	4398414.98	25.46
42	371903.83	4398436.08	39.14
K81	371938.93	4398418.76	27.86
K82	371959.16	4398399.62	33.98
K83	371963.48	4398365.92	25.98
K84	371969.45	4398340.63	20.21
K85	371960.65	4398322.44	25.11
K86	371951.73	4398298.97	68.86
K87	371979.83	4398236.09	86.88
K88	372033.85	4398304.14	40.62
K89	372072.81	4398315.65	31.10
K90	372103.83	4398317.96	25.90
K91	372095.50	4398293.44	32.27
K92	372127.70	4398291.41	29.00
K93	372112.44	4398266.75	25.97
K94	372111.47	4398240.80	24.34
K95	372096.86	4398221.33	24.40
K96	372076.40	4398208.03	23.24
K97	372069.27	4398185.91	23.31
K98	372078.98	4398164.71	32.25
K99	372110.04	4398156.04	51.27
K100	372161.31	4398156.56	83.05
17	372115.06	4398087.57	98.48
M6	372033.74	4398032.03	20.27
M7	372014.91	4398039.55	25.24
M8	371990.29	4398034.00	24.62
M9	371967.78	4398044.00	42.45
M10	371926.53	4398034.00	34.86
M11	371921.52	4397999.50	38.45
M12	371931.89	4397962.47	132.70
16	371822.31	4397887.63	551.82
M13	371505.27	4397435.98	13.72
M14	371492.28	4397440.41	21.12
M15	371471.94	4397434.71	9.65
M16	371463.61	4397439.58	3.91
M17	371459.93	4397440.90	45.97
M18	371414.16	4397445.12	14.03
M19	371400.27	4397443.13	25.99
M20	371375.13	4397436.52	17.95
M21	371371.97	4397418.85	19.92
M22	371352.48	4397414.74	60.55
M23	371326.85	4397469.59	11.92
M24	371330.82	4397480.83	24.96
M25	371317.59	4397502.00	15.39
M26	371303.70	4397508.62	11.78
M27	371293.06	4397513.68	10.08
M28	371287.16	4397521.84	7.94
M29	371279.22	4397521.84	5.92
M30	371273.93	4397519.20	31.78
M31	371280.54	4397488.11	55.44
M32	371297.08	4397435.19	18.63
M33	371299.07	4397416.67	8.91
M34	371304.63	4397409.72	26.06
9	371278.72	4397412.49	16.66
8	371262.07	4397411.79	16.48
7	371246.67	4397405.91	23.09
6	371226.81	4397394.13	44.29
5	371191.18	4397367.83	132.75
4	371063.78	4397330.54	44.00
3	371021.35	4397318.90	53.76
2	370967.73	4397322.77	31.26
M1	370941.21	4397339.33	2.97
M2	370944.17	4397339.11	

ΣΗΜΕΙΟ	X	Y	ΜΗΚΟΣ
			31.26
M1	370941.21	4397339.33	2.97
M2	370944.17	4397339.11	61.23
M3	370980.19	4397388.63	21.89
M4	370999.21	4397399.47	108.52
M5	371031.43	4397503.10	

E=1/2 Σ(Xι + Xι+1)(Ψι − Ψι+1)
ΠΡΟΒΟΛΙΚΟ ΣΥΣΤΗΜΑ ΕΓΣΑ 87
Ε7 = 397528.69 μ2