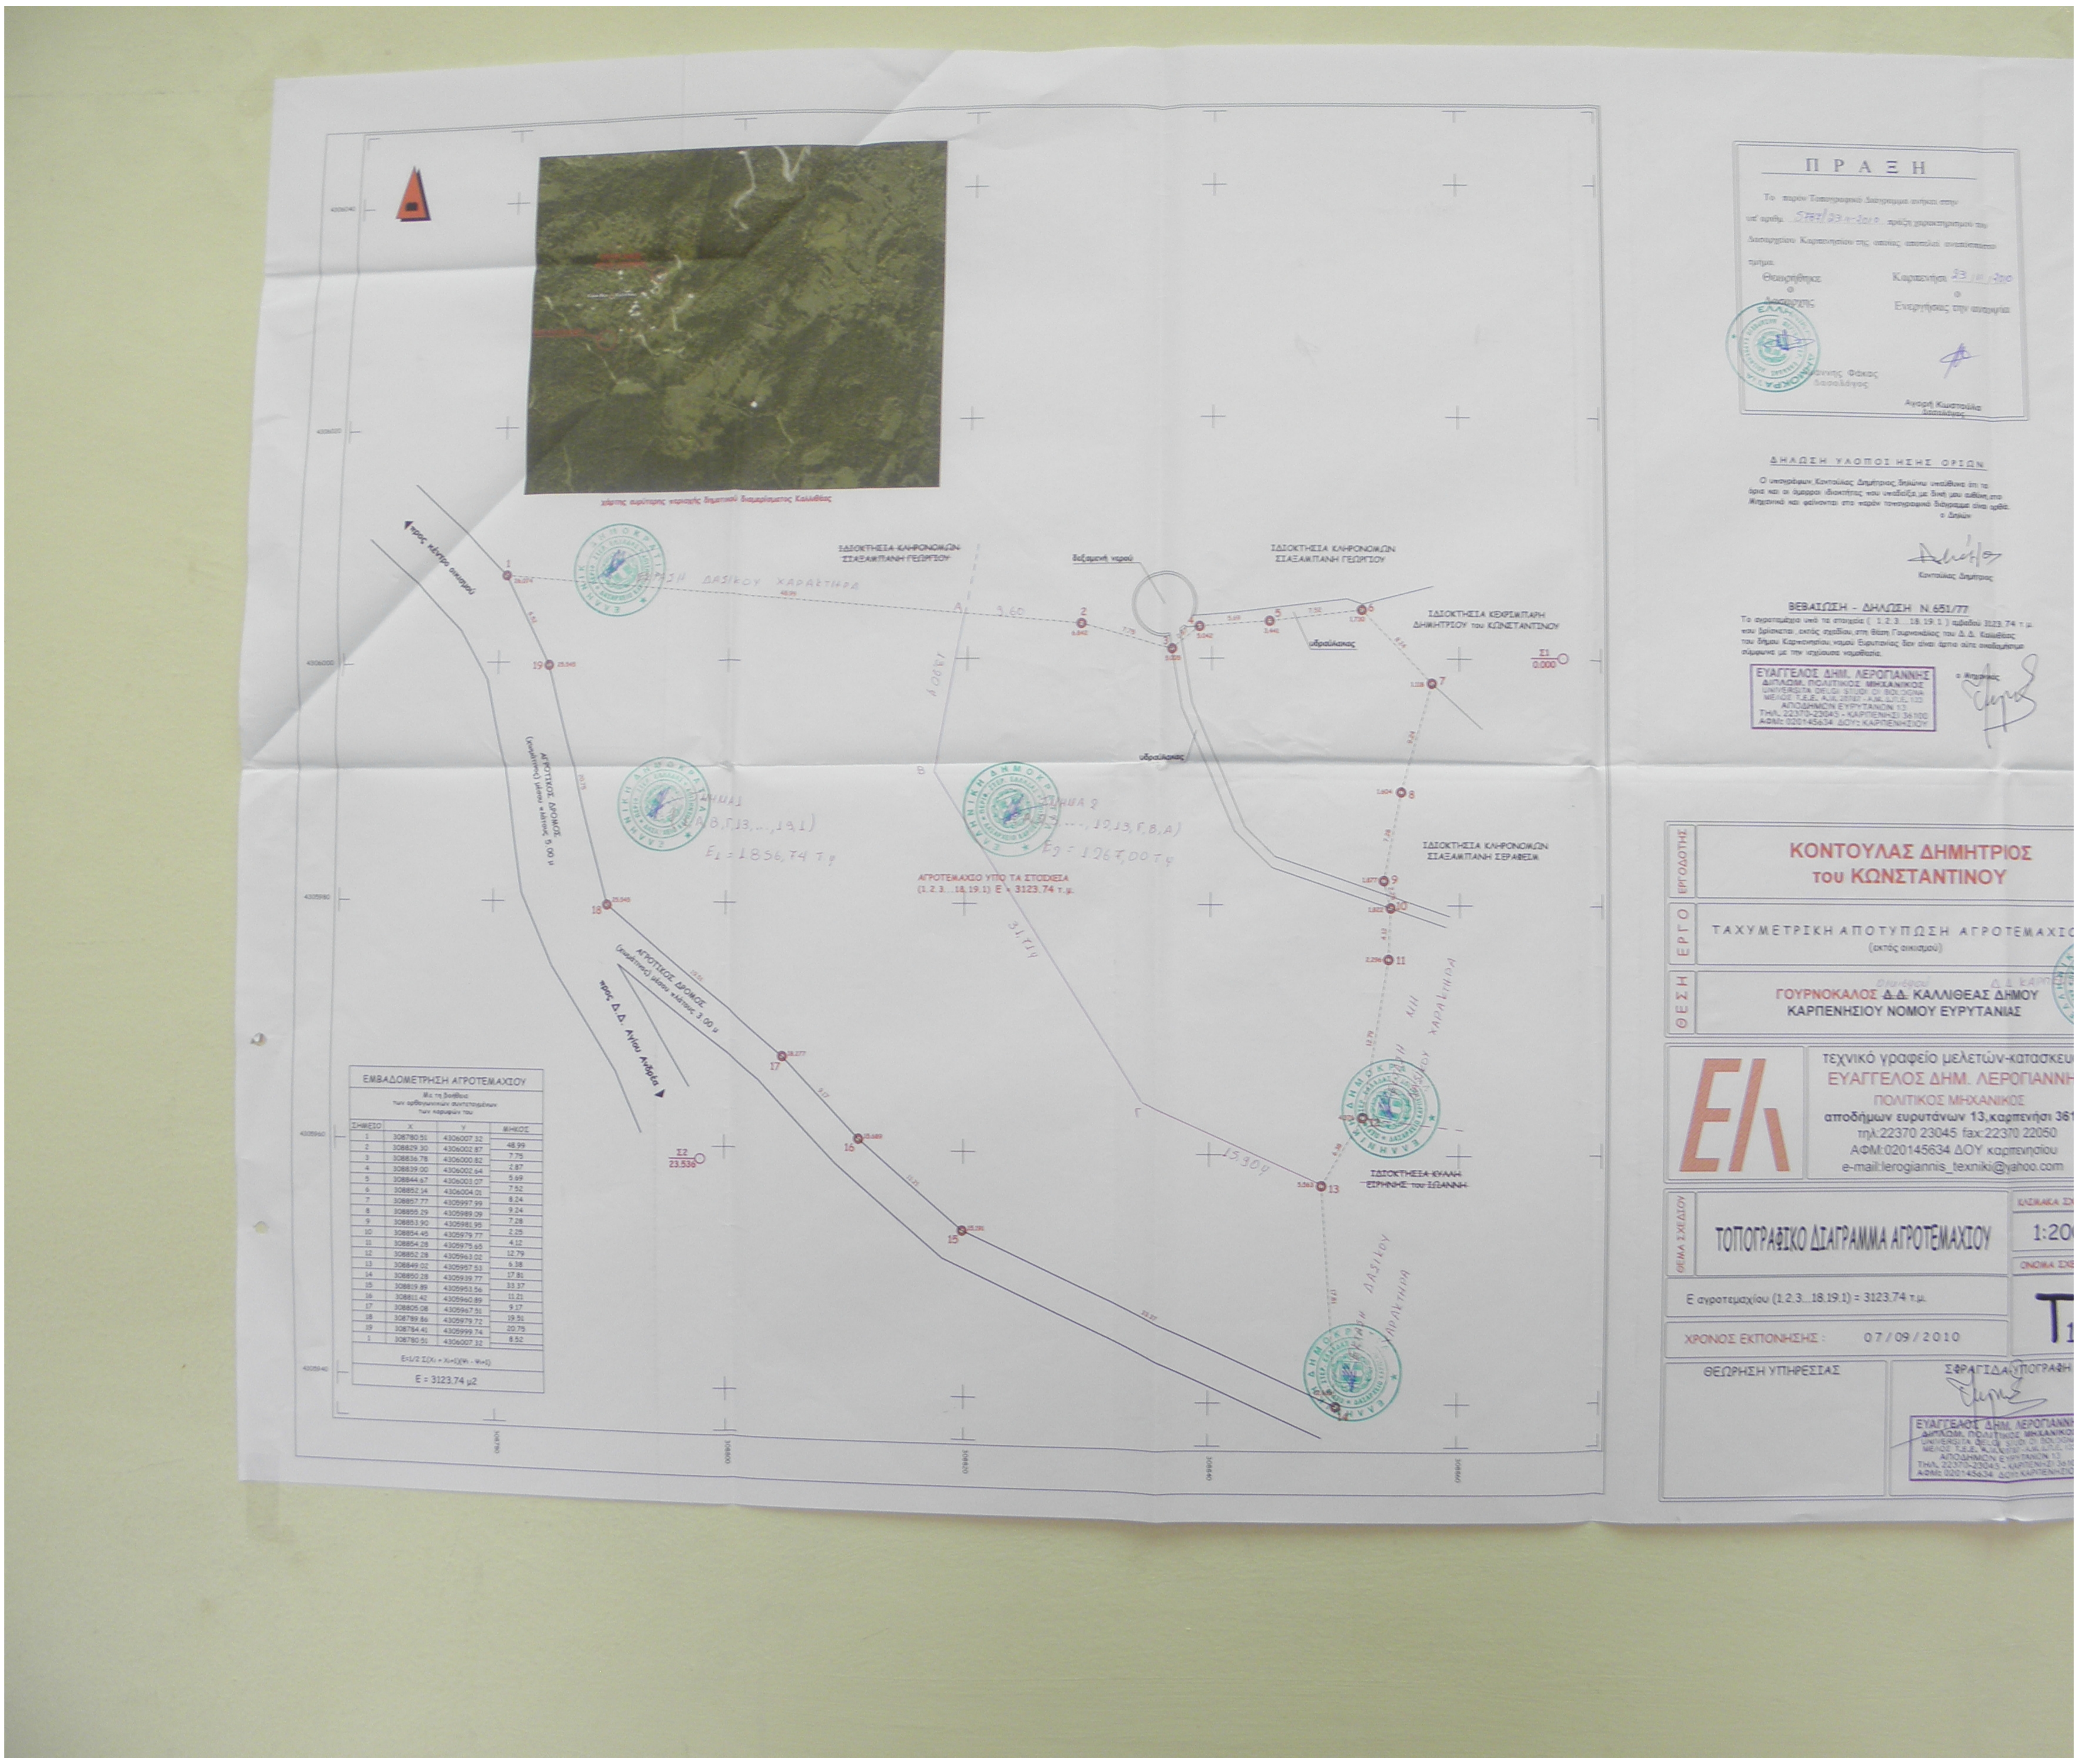
χάρτης ευρύτερης περιοχής δημοτικού διαμερίσματος Καλλιθέας
ΙΔΙΟΚΤΗΣΙΑ ΚΛΗΡΟΝΟΜΩΝ ΣΤΑΞΑΜΠΑΝΗ ΓΕΩΡΓΙΟΥ
δεξαμενή νερού
ΙΔΙΟΚΤΗΣΙΑ ΚΛΗΡΟΝΟΜΩΝ ΣΤΑΞΑΜΠΑΝΗ ΓΕΩΡΓΙΟΥ
ΙΔΙΟΚΤΗΣΙΑ ΚΕΧΡΙΜΠΑΡΗ ΔΗΜΗΤΡΙΟΥ του ΚΩΝΣΤΑΝΤΙΝΟΥ
υδραύλακας
υδραύλακας
Σ1 0.000
Σ2 23.536
ΙΔΙΟΚΤΗΣΙΑ ΚΛΗΡΟΝΟΜΩΝ ΣΤΑΞΑΜΠΑΝΗ ΣΕΡΑΦΕΙΜ
ΙΔΙΟΚΤΗΣΙΑ ΚΥΛΛΗ ΕΙΡΗΝΗΣ του ΙΩΑΝΝΗ
προς κέντρο οικισμού
ΑΓΡΟΤΙΚΟΣ ΔΡΟΜΟΣ (χωμάτινος) μέσου πλάτους 5.00 μ
ΑΓΡΟΤΙΚΟΣ ΔΡΟΜΟΣ (χωμάτινος) μέσου πλάτους 3.00 μ
προς Δ.Δ. Αγίου Ανδρέα
ΑΓΡΟΤΕΜΑΧΙΟ ΥΠΟ ΤΑ ΣΤΟΙΧΕΙΑ (1.2.3....18.19.1) Ε = 3123.74 τ.μ.
1 2 3 4 5 6 7 8 9 10 11 12 13 14 15 16 17 18 19
Α Β Γ
...ΡΑΣΗ ΔΑΣΙΚΟΥ ΧΑΡΑΚΤΗΡΑ
ΤΜΗΜΑ 1 (Α,Β,Γ,13,...,19,1) Ε1 = 1856,74 τ.μ
ΤΜΗΜΑ 2 (Α,2,3,...,12,13,Γ,Β,Α) Ε2 = 1267,00 τ.μ
9,60
13,90
31,114
15,904
...Η ΔΑΣΙΚΟΥ ΧΑΡΑΚΤΗΡΑ
...ΑΣΙΚΟΥ ΧΑΡΑΚΤΗΡΑ
308640
308660

Π Ρ Α Ξ Η

Το παρόν Τοπογραφικό Διάγραμμα ανήκει στην υπ' αριθμ. 5787/23-11-2010 πράξη χαρακτηρισμού του Δασαρχείου Καρπενησίου της οποίας αποτελεί αναπόσπαστο τμήμα.

Θεωρήθηκε
ο
Δασάρχης

Καρπενήσι 23/11/2010
ο
Ενεργήσας την αναγνώριση

Ιωάννης Φάκος
Δασολόγος

Αγορή Κωστούλα
Δασολόγος

ΔΗΛΩΣΗ ΥΛΟΠΟΙΗΣΗΣ ΟΡΙΩΝ

Ο υπογράφων Κοντούλας Δημήτριος δηλώνω υπεύθυνα ότι τα όρια και οι όμορροι ιδιοκτήτες που υπέδειξα με δική μου ευθύνη στο Μηχανικό και φαίνονται στο παρόν τοπογραφικό διάγραμμα είναι ορθά.

ο Δηλών

Κοντούλας Δημήτριος

ΒΕΒΑΙΩΣΗ - ΔΗΛΩΣΗ Ν.651/77

Το αγροτεμάχιο υπό τα στοιχεία (1.2.3....18.19.1) εμβαδού 3123.74 τ.μ. που βρίσκεται εκτός σχεδίου στη θέση Γουρνοκάλος του Δ.Δ. Καλλιθέας του δήμου Καρπενησίου νομού Ευρυτανίας δεν είναι άρτιο ούτε οικοδομήσιμο σύμφωνα με την ισχύουσα νομοθεσία.

ο Μηχανικός

ΕΥΑΓΓΕΛΟΣ ΔΗΜ. ΛΕΡΟΓΙΑΝΝΗΣ
ΔΙΠΛΩΜ. ΠΟΛΙΤΙΚΟΣ ΜΗΧΑΝΙΚΟΣ
UNIVERSITA DELGI STUDI DI BOLOGNA
ΜΕΛΟΣ Τ.Ε.Ε. Α.Μ. 28787 - Α.Μ. Δ.Π.Ε. 133
ΑΠΟΔΗΜΩΝ ΕΥΡΥΤΑΝΩΝ 13
ΤΗΛ. 22370-23045 - ΚΑΡΠΕΝΗΣΙ 36100
ΑΦΜ: 020145634 ΔΟΥ: ΚΑΡΠΕΝΗΣΙΟΥ

ΕΡΓΟΔΟΤΗΣ

ΚΟΝΤΟΥΛΑΣ ΔΗΜΗΤΡΙΟΣ
του ΚΩΝΣΤΑΝΤΙΝΟΥ

ΕΡΓΟ

ΤΑΧΥΜΕΤΡΙΚΗ ΑΠΟΤΥΠΩΣΗ ΑΓΡΟΤΕΜΑΧΙΟ
(εκτός οικισμού)

ΘΕΣΗ

Διαμερίσματος Δ.Δ. ΚΑΡΠΕ
ΓΟΥΡΝΟΚΑΛΟΣ ~~Δ.Δ.~~ ΚΑΛΛΙΘΕΑΣ ΔΗΜΟΥ
ΚΑΡΠΕΝΗΣΙΟΥ ΝΟΜΟΥ ΕΥΡΥΤΑΝΙΑΣ

τεχνικό γραφείο μελετών-κατασκευ
ΕΥΑΓΓΕΛΟΣ ΔΗΜ. ΛΕΡΟΓΙΑΝΝΗ
ΠΟΛΙΤΙΚΟΣ ΜΗΧΑΝΙΚΟΣ
αποδήμων ευρυτάνων 13,καρπενήσι 361
τηλ:22370 23045 fax:22370 22050
ΑΦΜ:020145634 ΔΟΥ καρπενησίου
e-mail:lerogiannis_texniki@yahoo.com

ΘΕΜΑ ΣΧΕΔΙΟΥ

ΤΟΠΟΓΡΑΦΙΚΟ ΔΙΑΓΡΑΜΜΑ ΑΓΡΟΤΕΜΑΧΙΟΥ

ΚΛΙΜΑΚΑ ΣΧ
1:20

ΟΝΟΜΑ ΣΧ
T

Ε αγροτεμαχίου (1.2.3...18.19.1) = 3123.74 τ.μ.

ΧΡΟΝΟΣ ΕΚΠΟΝΗΣΗΣ : 07/09/2010

ΘΕΩΡΗΣΗ ΥΠΗΡΕΣΙΑΣ

ΣΦΡΑΓΙΔΑ-ΥΠΟΓΡΑΦΗ

ΕΥΑΓΓΕΛΟΣ ΔΗΜ. ΛΕΡΟΓΙΑΝΝΗ
ΔΙΠΛΩΜ. ΠΟΛΙΤΙΚΟΣ ΜΗΧΑΝΙΚΟ
UNIVERSITA DELGI STUDI DI BOLOGNA
ΜΕΛΟΣ Τ.Ε.Ε. Α.Μ. 28787 - Α.Μ. Δ.Π.Ε. 13
ΑΠΟΔΗΜΩΝ ΕΥΡΥΤΑΝΩΝ 13
ΤΗΛ. 22370-23045 - ΚΑΡΠΕΝΗΣΙ 3610
ΑΦΜ: 020145634 ΔΟΥ: ΚΑΡΠΕΝΗΣΙΟ

ΕΜΒΑΔΟΜΕΤΡΗΣΗ ΑΓΡΟΤΕΜΑΧΙΟΥ

Με τη βοήθεια
των ορθογωνικών συντεταγμένων
των κορυφών του

ΣΗΜΕΙΟ	Χ	Υ	ΜΗΚΟΣ
1	308780.51	4306007.32	
2	308829.30	4306002.87	48.99
3	308836.78	4306000.82	7.75
4	308839.00	4306002.64	2.87
5	308844.67	4306003.07	5.69
6	308852.14	4306004.01	7.52
7	308857.77	4305997.99	8.24
8	308855.29	4305989.09	9.24
9	308853.90	4305981.95	7.28
10	308854.45	4305979.77	2.25
11	308854.28	4305975.65	4.12
12	308852.28	4305963.02	12.79
13	308849.02	4305957.53	6.38
14	308850.28	4305939.77	17.81
15	308819.89	4305953.56	33.37
16	308811.42	4305960.89	11.21
17	308805.08	4305967.51	9.17
18	308789.86	4305979.72	19.51
19	308784.41	4305999.74	20.75
1	308780.51	4306007.32	8.52

$E=1/2\,\Sigma(X_i + X_{i+1})(\Psi_i - \Psi_{i+1})$

E = 3123.74 μ2