

ΤΟΠΟΓΡΑΦΙΚΟΝ ΔΙΑΓΡΑΜΜΑ

Κληροτ. υπ' αριθμ. 1312-  
(ΑΡΔΕΖΗΚΑ) Ε = 18.070 M<sup>2</sup>

Τμήμα 1312Α (ΑΒΘΙΚΑ) Ε = 9.035 M<sup>2</sup>

11 1312Β (ΒΡΔΕΖΗΘΒ) Ε = 9.035 M<sup>2</sup>

16 ΙΟΥΝΙΟΥ 1967

ΕΙΣ ΔΕΞΙΝ

# ΚΟΥΝΟΣ #

Σ.Σ. Αρχειοθέτης τοῦ Διαγράμματος


Σταθ. Γεωμ. - Αρχειοθέτης τοῦ Διαγράμματος

Κλίμακας 1:2000

18-6-07

ΣΥΝ/ΜΕΤ

A = 494116,003	4462286,587
T = 494377,225	4462185,388
D = 494381,199	4462195,645
E = 494424,884	4462187,767
Z = 494409,072	4462134,046
H = 494369,790	4462142,406
I = 494169,445	4462207,144
K = 494094,477	4462209,299

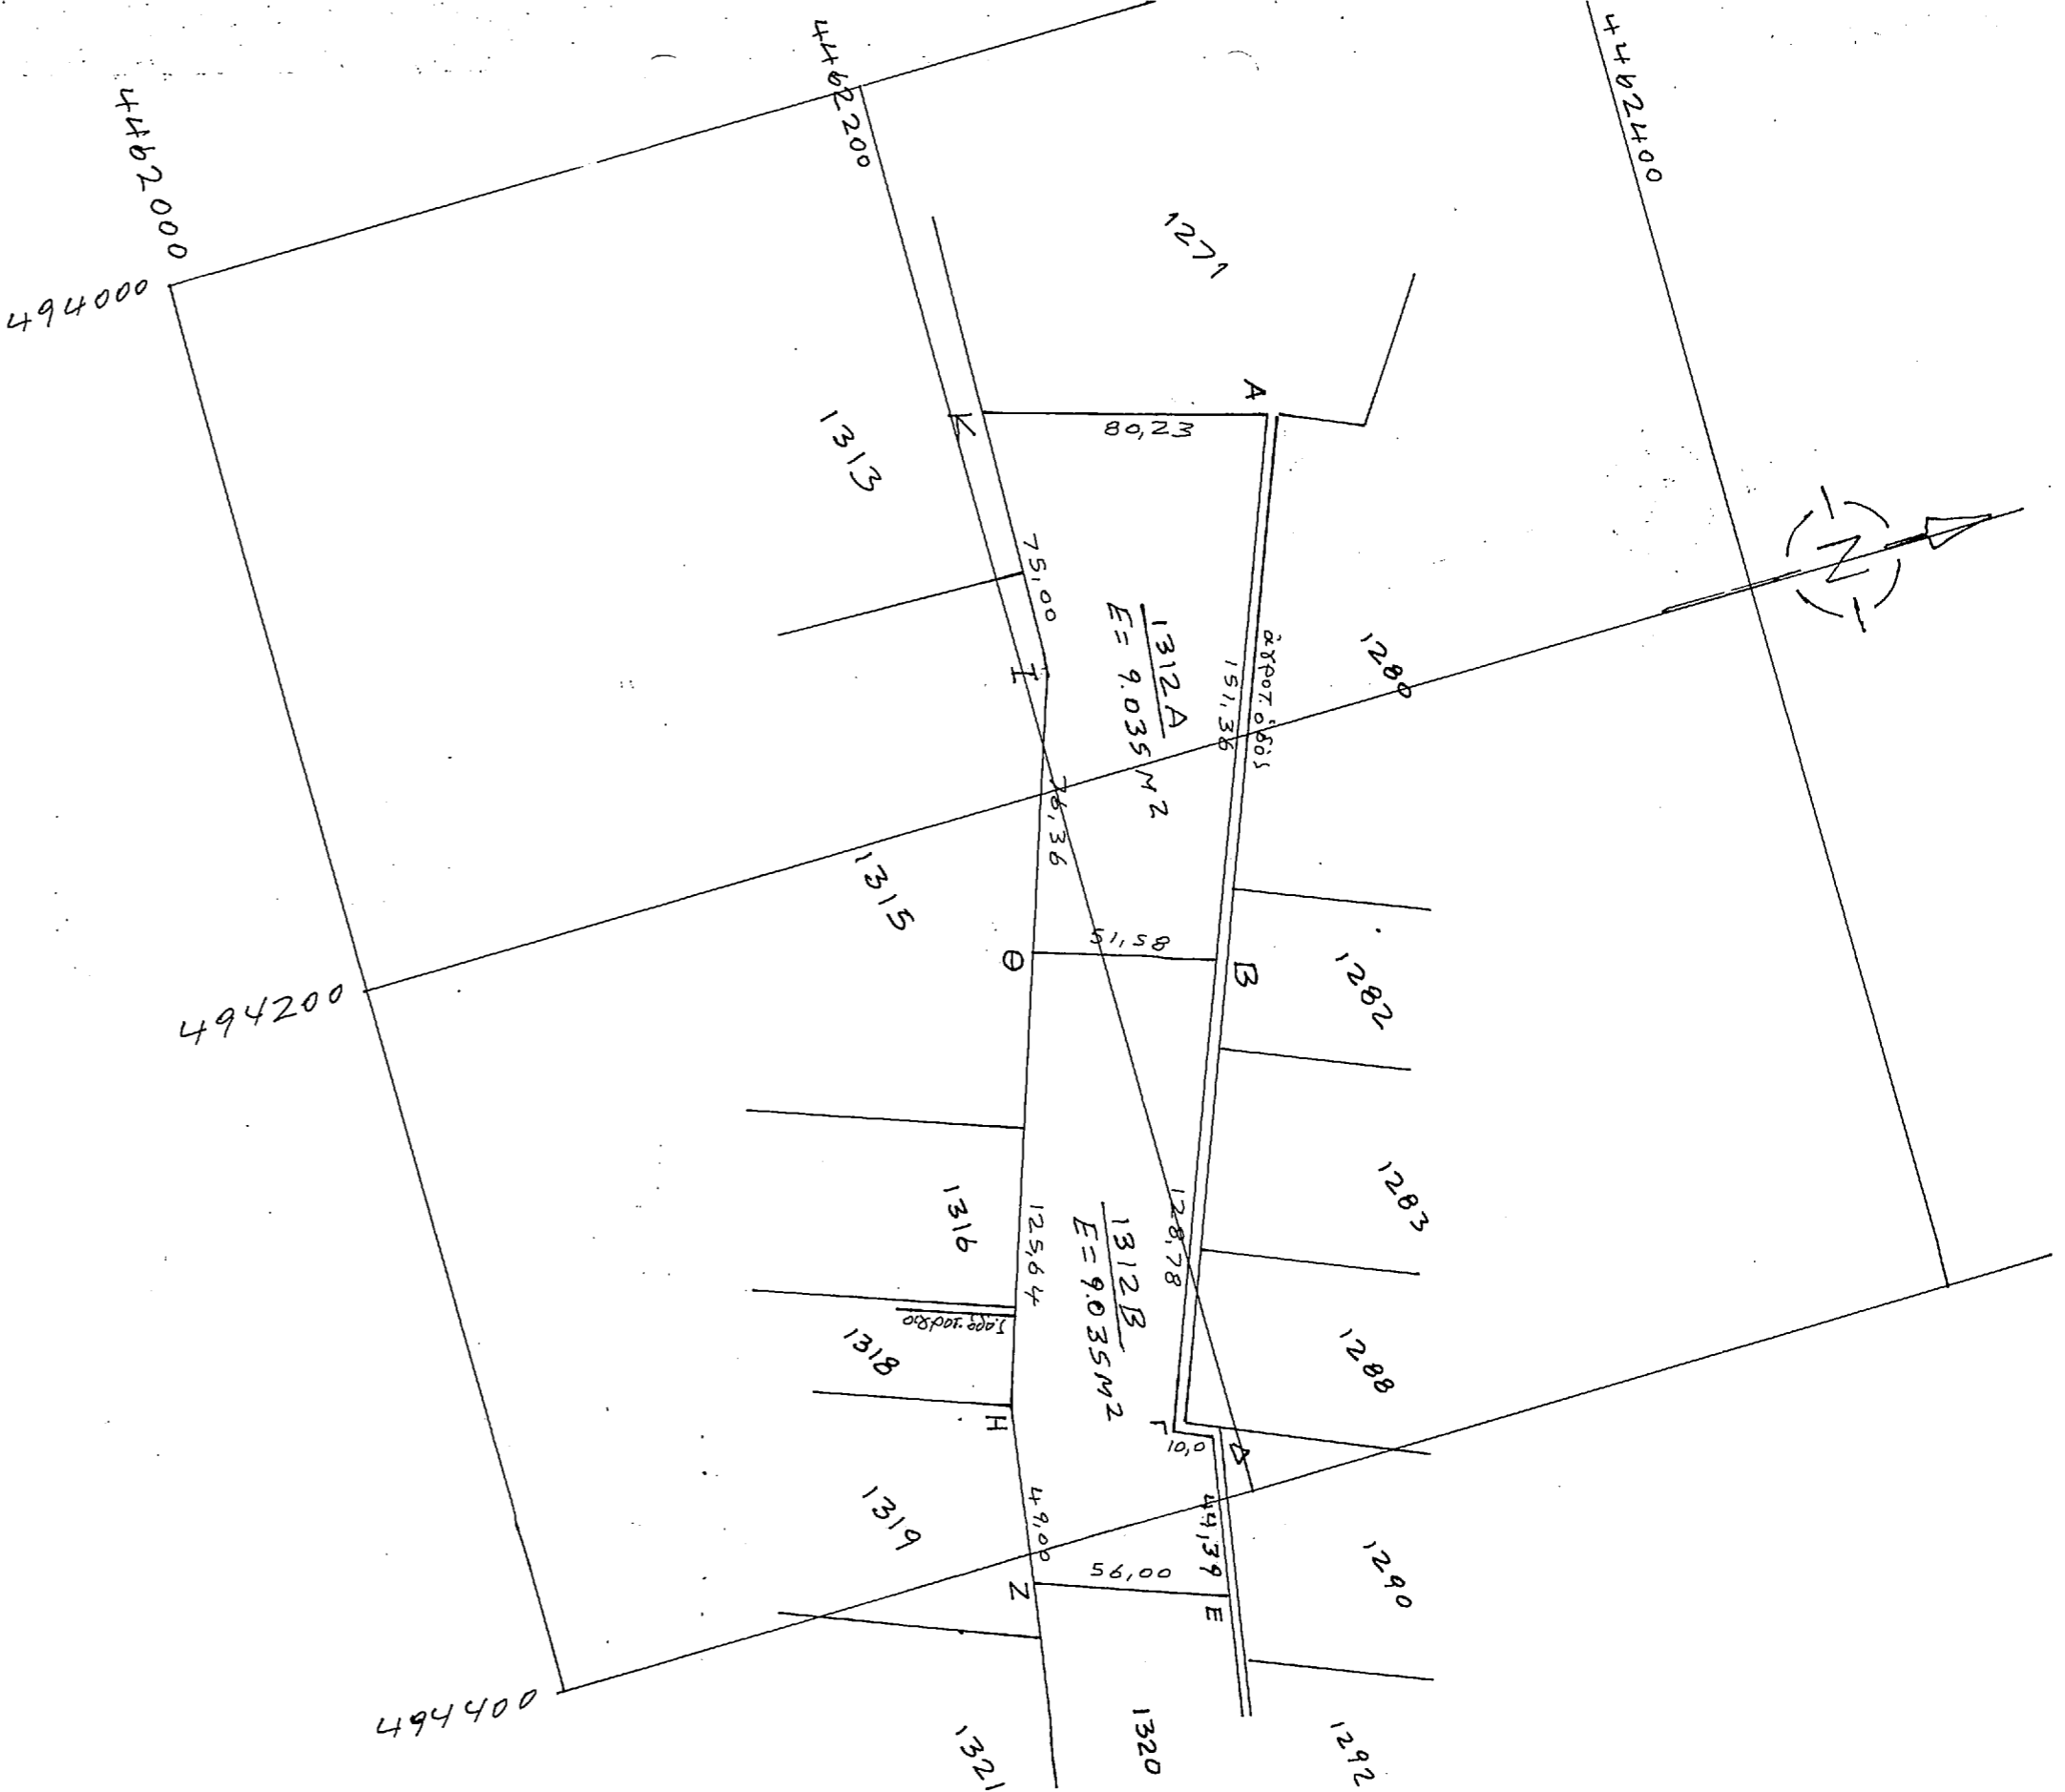

ΟΡΘΟΓΩΝΙΟ 1:5.000

