
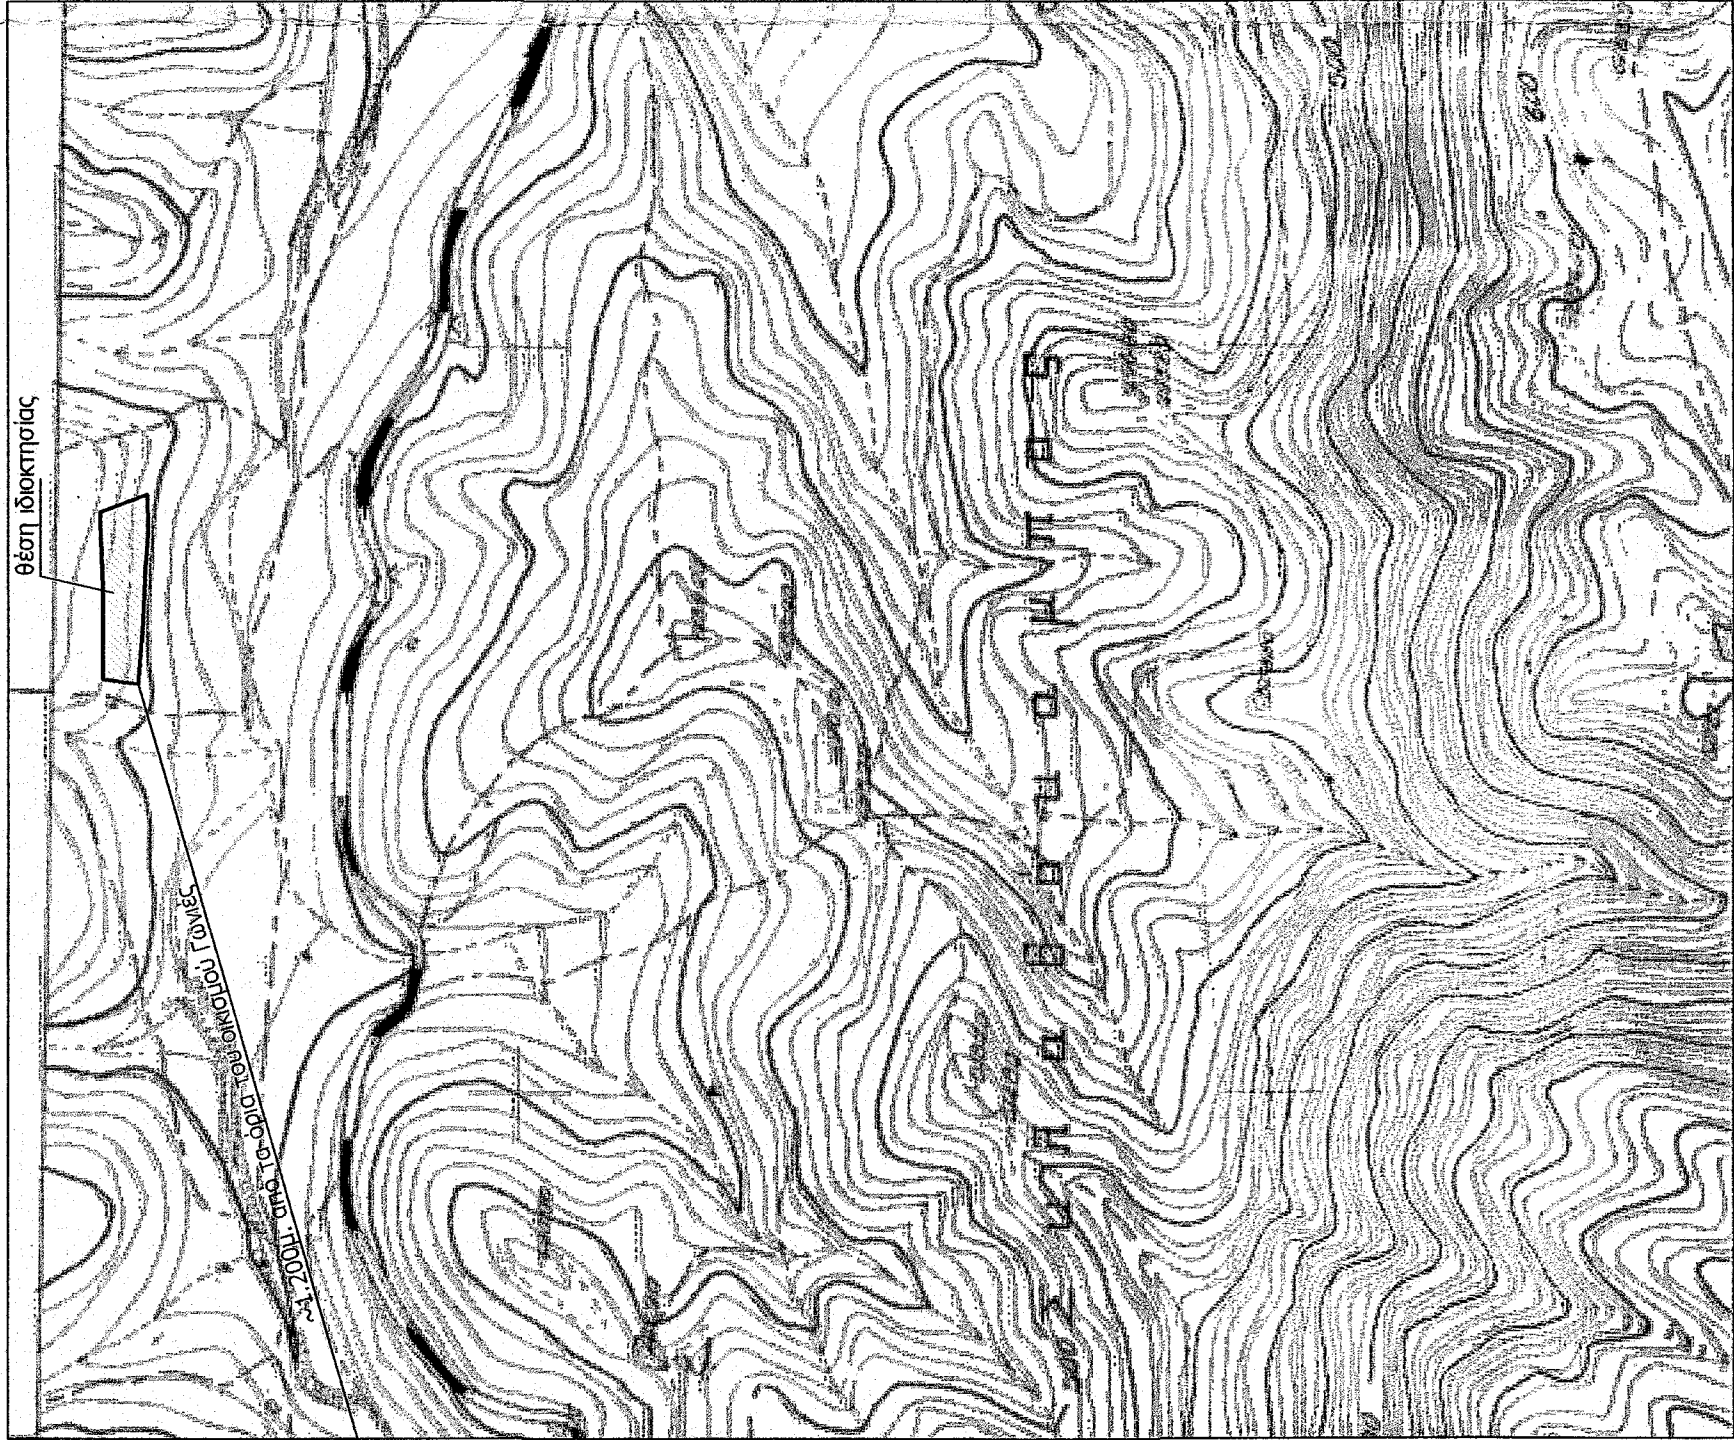


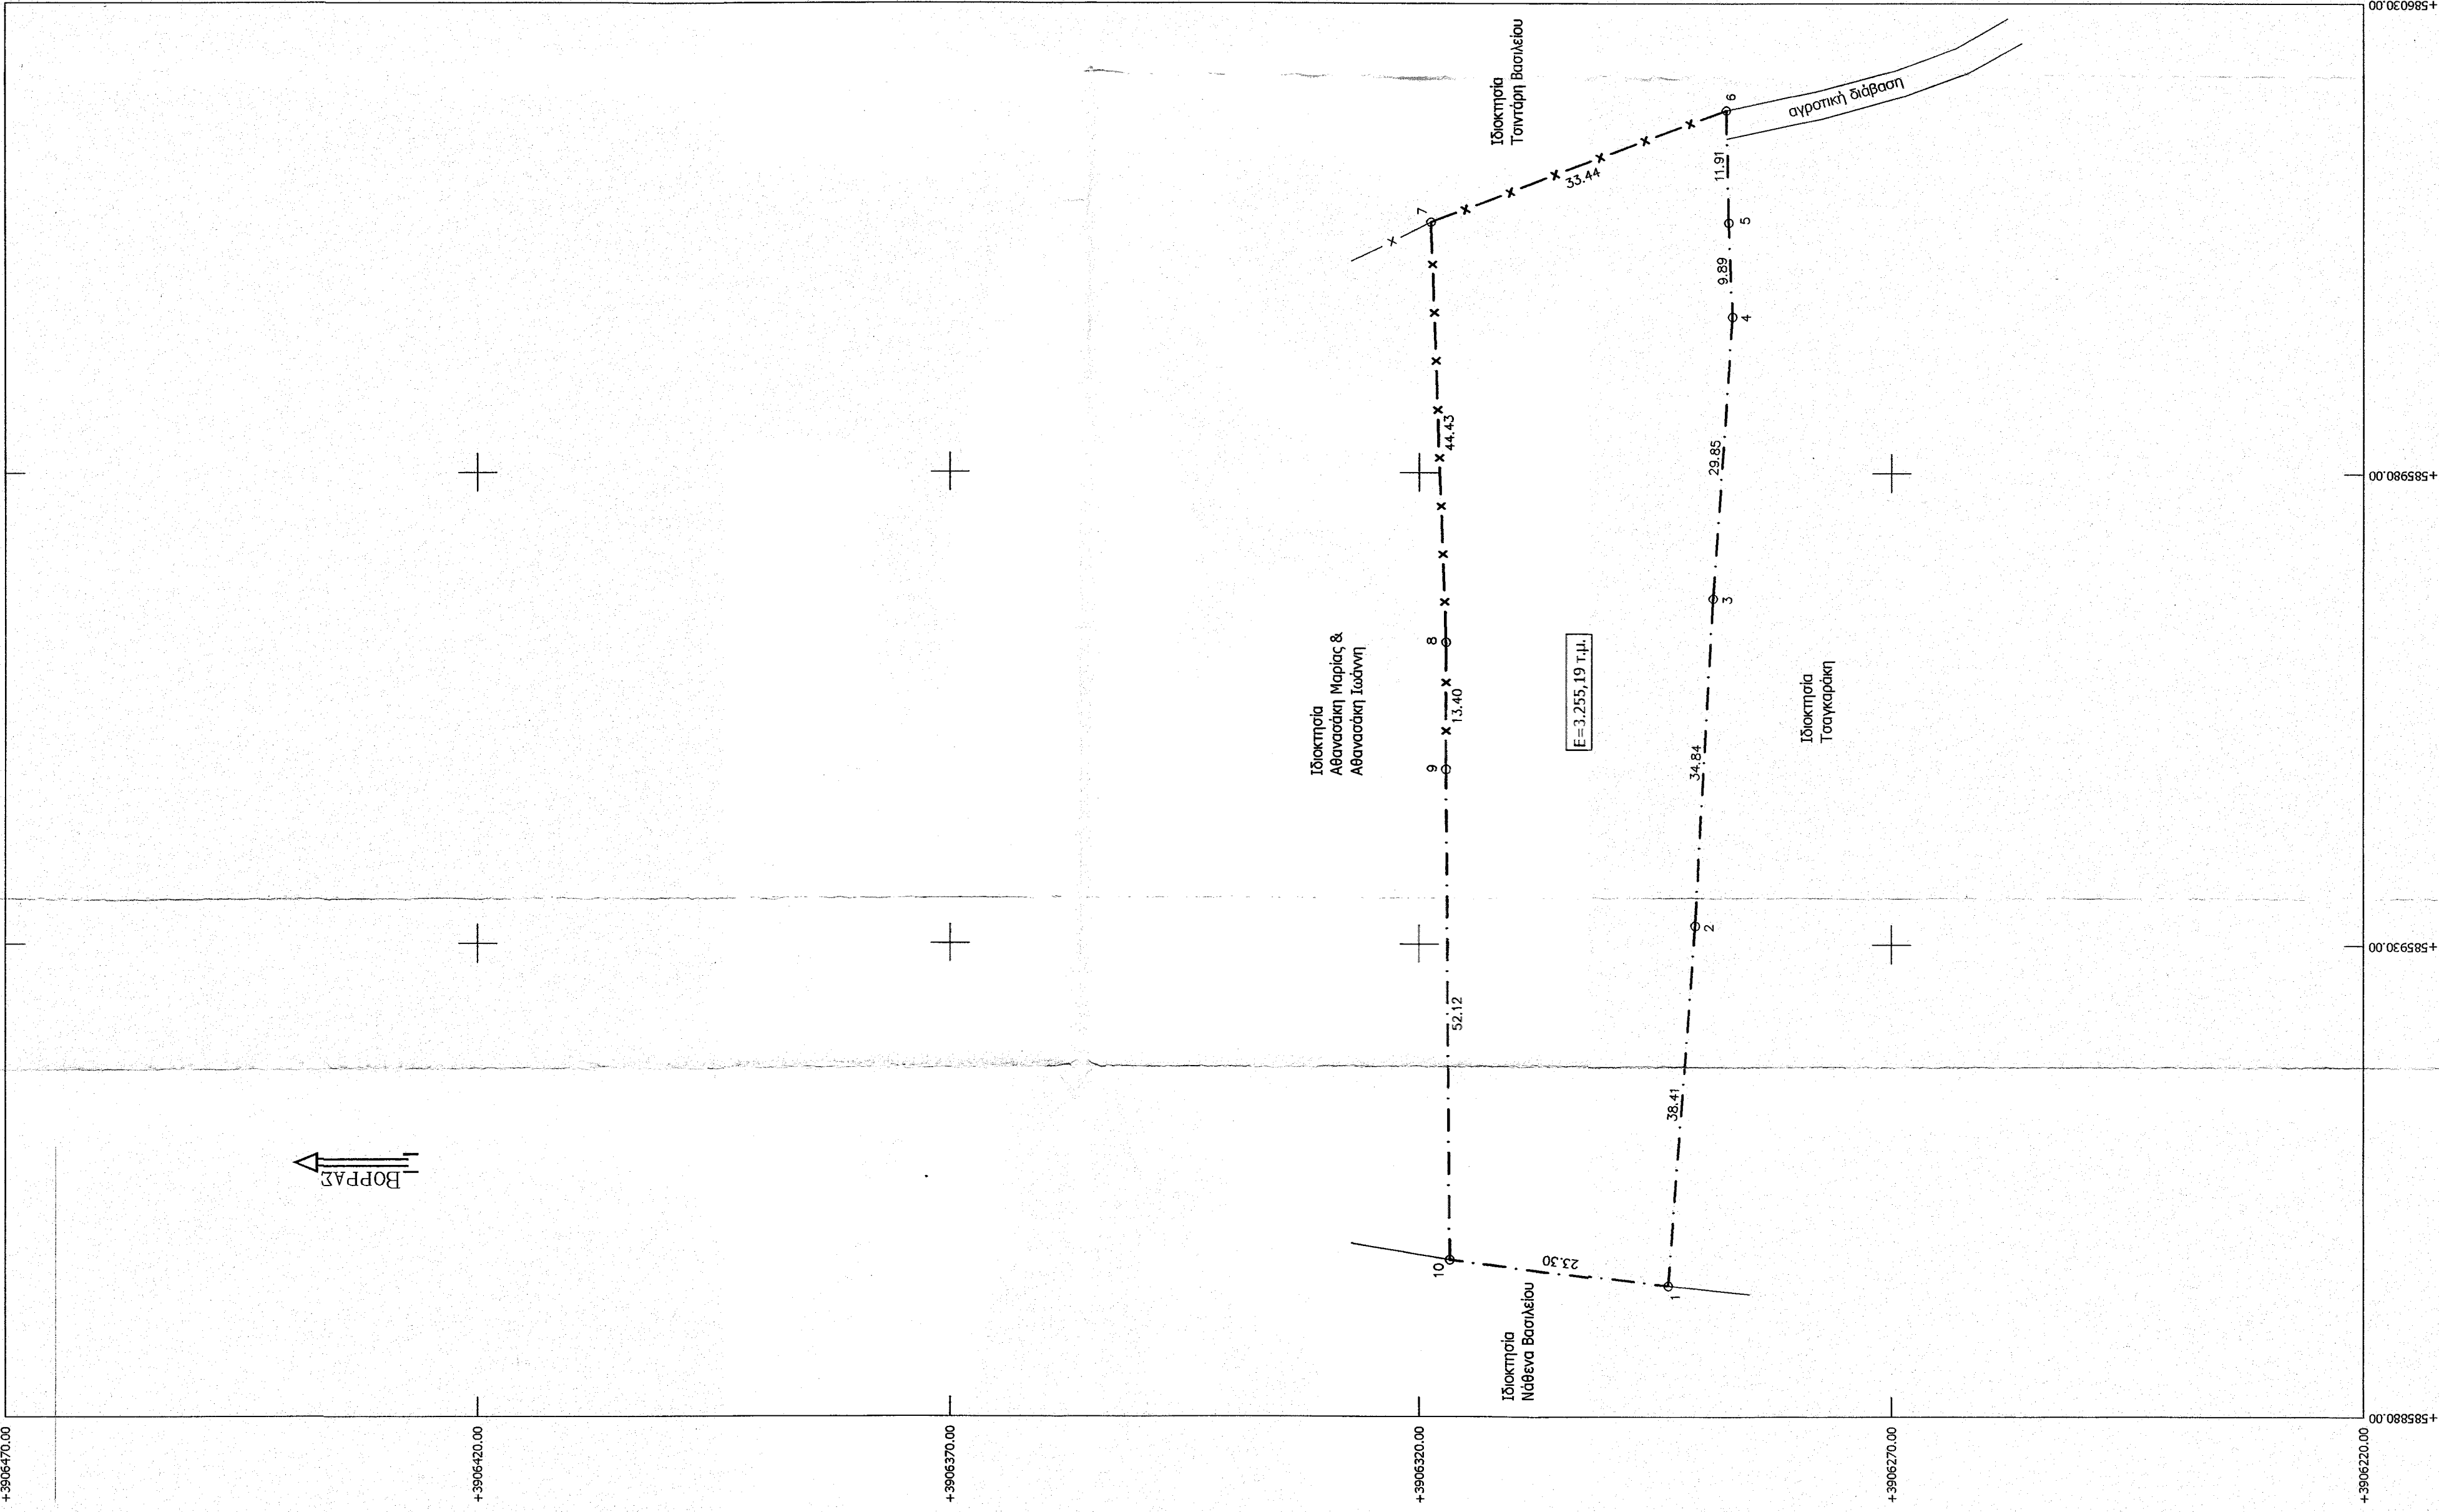

Απόσταση χάρτη ευρύτερης περιοχής κλ. 1/5.000

ΥΠΟΜΗΝΗΜΑ
Όροι δόμησης

Π.Δ./25-5-85 άρθρο 1, (φ.ε.κ. 270/Δ/31-5-85) σύμφωνα με το σχέδιο.
Ελάχιστο εύρος δρόμου γήρεος 4000 μ2
Συντελεστής δόμησης 0,2
Μέγιστο ποσοστό κάλυψης 10
Αριθμός ορόφων 2
Μέγιστο ύψος κτιρίου 7,5μ
Πλάγιες αποστάσεις 15 μ
Ελάχιστο πρόσωπο 25μ.

Δήλωση Μηχανικού

Το περιγραφόμενο με τα στοιχεία (1,2,3.....9,10,1) τεμάχιο εμβαδού 3.255,19 μ2, βρίσκεται εντός Γ.Π.Σ. εντός σχεδίου πόλεως, και εντός οικισμού στην θέση Μακωνίδα, της Τοπικής Κοινότητας Γωνιές, του Δήμου Μαλεβίου, Νομού Ηρακλείου.

Το σύνολο βρίσκεται σε απόσταση περίπου 1.200μ. από τα όρια του οικισμού Γωνιές. Σε αυτό δεν υπάρχει οδική διέλευση, ούτε διατρέχει από μέσο, ή γραμμή υψηλής τάσης Δ.Ε.Η. Τα όρια της ιδιοκτησίας είναι όπως περιγράφονται στο τοπογραφικό διάγραμμα, κατή θέση τους υποδέχθηκε από τον ιδιοκτήτη.

Ο Μηχανικός

Δήλωση Ιδιοκτήτη

Ο υπογράφων ιδιοκτήτης του περιγραφόμενου τεμαχίου στο πάνω τοπογραφικό διάγραμμα δηλώνει υπεύθυνα ότι τα όρια του είναι αληθή και έχουν υποδεχθεί από εμένα.

Ο δόμνη

ΠΑΡΑΤΗΡΗΣΕΙΣ

Οι συντεταγμένες του ακμήλου είναι σε σύστημα ΕΓΣΑ '87.

ΣΗΜΕΙΟ	X	Y	ΜΗΚΟΣ
1	5955933.64	3906293.63	26.41
2	5955931.95	3906290.79	34.84
3	5955965.74	3906288.89	29.85
4	5955958.51	3906285.87	9.89
5	5955958.51	3906285.87	11.91
6	5955933.31	3906287.44	33.44
7	5955962.00	3906318.79	44.43
8	5955948.60	3906317.17	32.12
9	5955948.60	3906317.17	52.10
10	5955958.48	3906316.76	23.30
1	5955933.64	3906293.63	

$E = 1/2 \cdot \sum (X_i + X_{i+1}) \cdot (Y_i - Y_{i+1})$
 $E = 3255,19 \mu^2$


ΑΝΑΠΤΥΞΗ Ο.Ε.
ΚΟΥΤΕΝΤΑΚΗΣ Ν. & ΣΙΑ Ο.Ε.

Ηρώων Πολυτεχνείου 5
Μόρες, Τ.Κ. 70400
τηλ.: 29820-29161

ΕΝΔΙΚΑΤΗΣ Αθανασάκης Ιωάννης του Γεωργίου
ΙΔΙΟΚΤΗΣΗΣ Αθανασάκη Μαρία του Εμμανουήλ & Αθανασάκης Ιωάννης του Εμμανουήλ
ΘΕΣΗ "Μανωλίδια" Τ.Κ. Γωνιές, Δήμος Μαλεβίου, Νομός Ηρακλείου
ΘΕΜΑ Τοπογραφικό διάγραμμα

Ο ΜΕΛΕΤΗΤΗΣ ΚΑΙΜΑΚΑ 1:500 ΜΑΡΤΙΟΣ 2016
Ο ΜΗΧΑΝΙΚΟΣ

ΕΛΛΗΝΙΚΗ ΔΗΜΟΚΡΑΤΙΑ
ΥΠΟΥΡΓΕΙΟ ΠΕΡΙΒΑΛΛΟΝΤΟΣ, ΧΩΡΟΤΑΞΙΑΣ ΚΑΙ ΔΟΜΗΣ
ΓΕΝΙΚΗ ΔΙΕΥΘΥΝΣΗ
ΔΙΕΥΘΥΝΣΗ ΜΕΛΕΤΩΝ ΚΑΙ ΕΡΕΥΝΑΣ
ΤΜΗΜΑ ΜΕΛΕΤΩΝ ΚΑΙ ΕΡΕΥΝΑΣ
ΑΡΧΗ ΤΕΧΝΙΚΗΣ ΔΕΛΤΙΑΣ

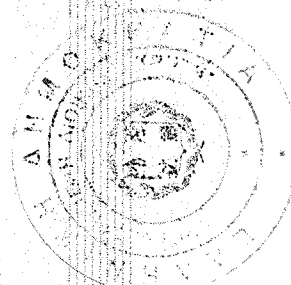

3409/18.04.2016
18.04.2016

ΥΠΟΥΡΓΟΣ
ΓΕΝΙΚΗ ΔΙΕΥΘΥΝΣΗ
ΔΙΕΥΘΥΝΣΗ ΜΕΛΕΤΩΝ ΚΑΙ ΕΡΕΥΝΑΣ
ΤΜΗΜΑ ΜΕΛΕΤΩΝ ΚΑΙ ΕΡΕΥΝΑΣ
ΑΡΧΗ ΤΕΧΝΙΚΗΣ ΔΕΛΤΙΑΣ