


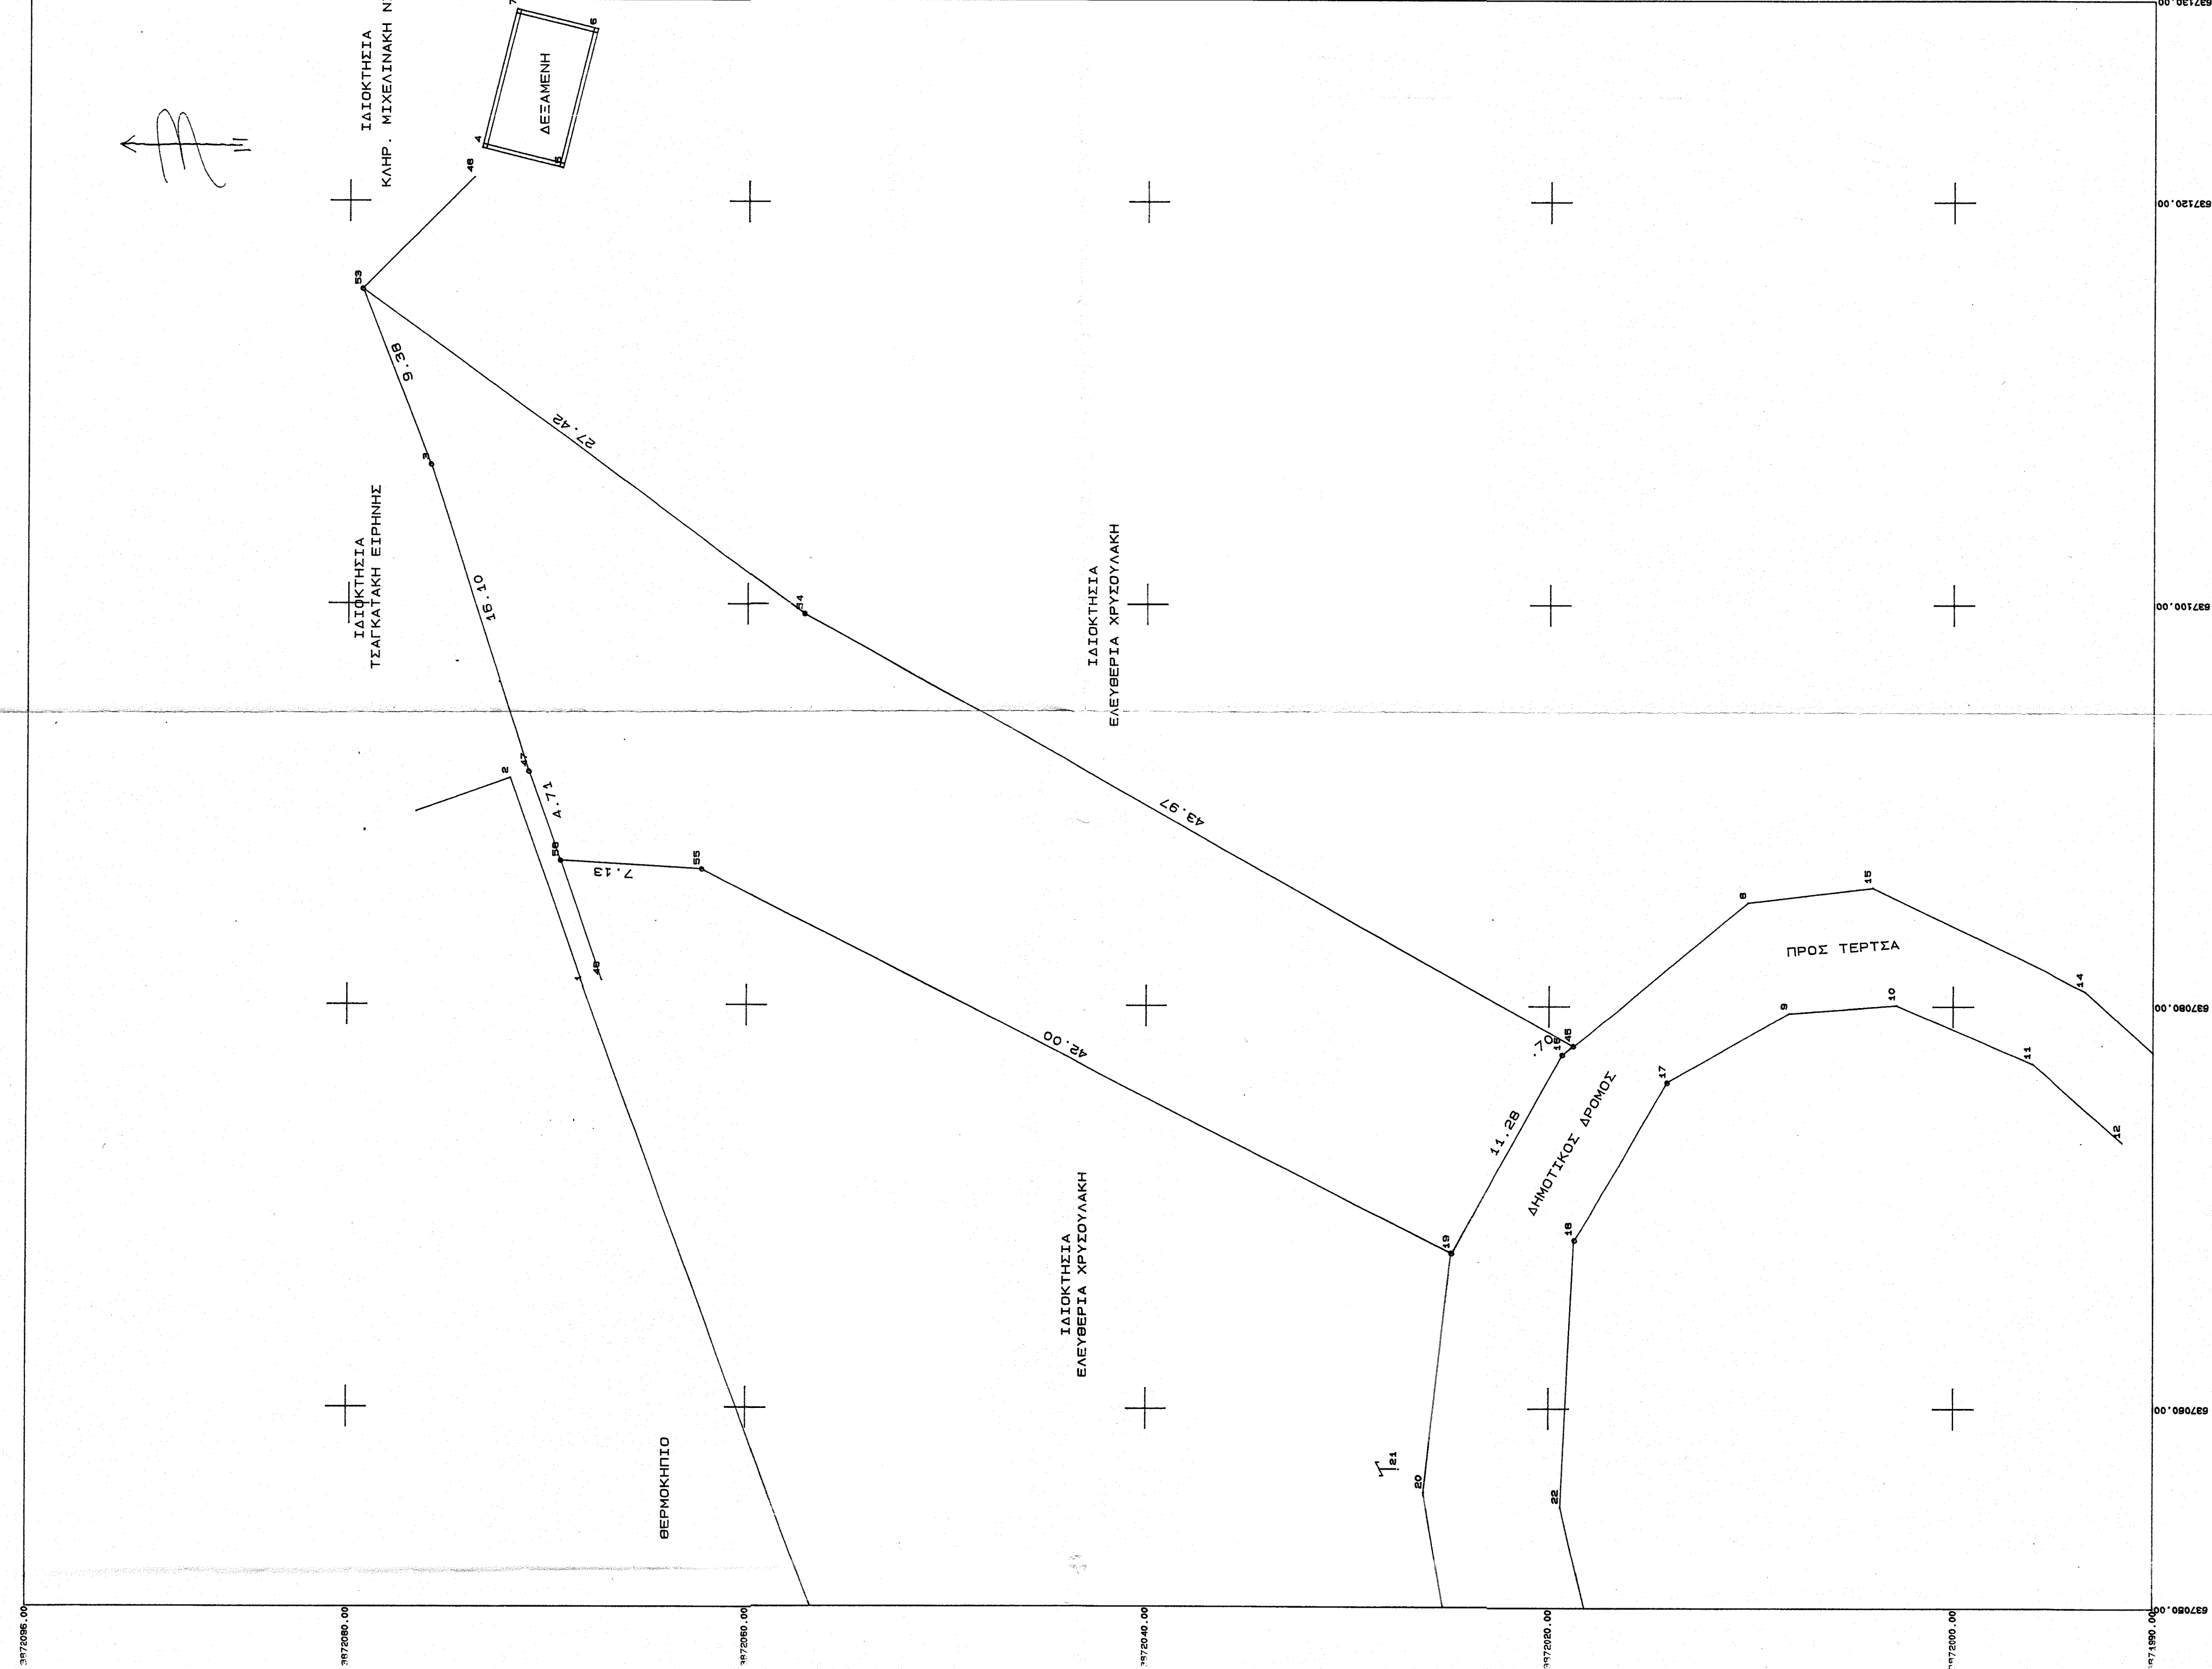

ΕΜΒΛΑΔΟ ΠΥΛΩΔΟΥ				
A/A	ΑΒ. ΣΗΜΕΙΟΥ	X	Y	ΜΗΚΟΣ ΠΥΛΩΔΑ
1	19	637067.74	3872024.83	
2	55	637086.72	3872062.29	42.00
3	56	637087.14	3872069.41	7.13
4	47	637091.57	3872070.98	4.71
5	3	637106.89	3872075.94	16.10
6	53	637115.64	3872079.35	9.38
7	5	637098.03	3872079.35	27.42
8	45	637078.03	3872016.80	43.97
9	16	637077.59	3872019.35	0.70
10	19	637067.74	3872024.83	11.28
ΕΜΒΛΑΔΟ =		827.70 m²		

1. ΟΡΟΙ ΔΟΜΗΣΗΣ


Αρρίστητα : 45-50-4000 M2 παρέκκλιση 25-40-2000 (17-10-1978)
Ποσοστό κάλυψης :10% 20-35-1200 (12-9-1964)
Συντελεστής δόμησης 0.20 10-15-750 (12-11-1962)
Αριθμός ορόφων: 2
Μέγιστο ύψος : 7.50 μ.


2. ΕΜΒΛΑΔΟΜΕΤΡΗΣΗ

Εμβαδό γηπέδου με στοιχεία 19-55-56-47-3-53-54-45-16-19 E=827.70 M2

3.ΔΗΛΩΣΗ ΥΠΟΤΟΙΧΗΣΗΣ ΟΡΙΩΝ

Η υπογραφόμενη ιδιοκτήτρια δηλώνω ότι τα όρια που έχω υποδείξει και φαίνονται στο παρών τοπογραφικό διάγραμμα είναι υλοποιημένα και ορθά.
Η ΔΗΛΟΥΣΑ

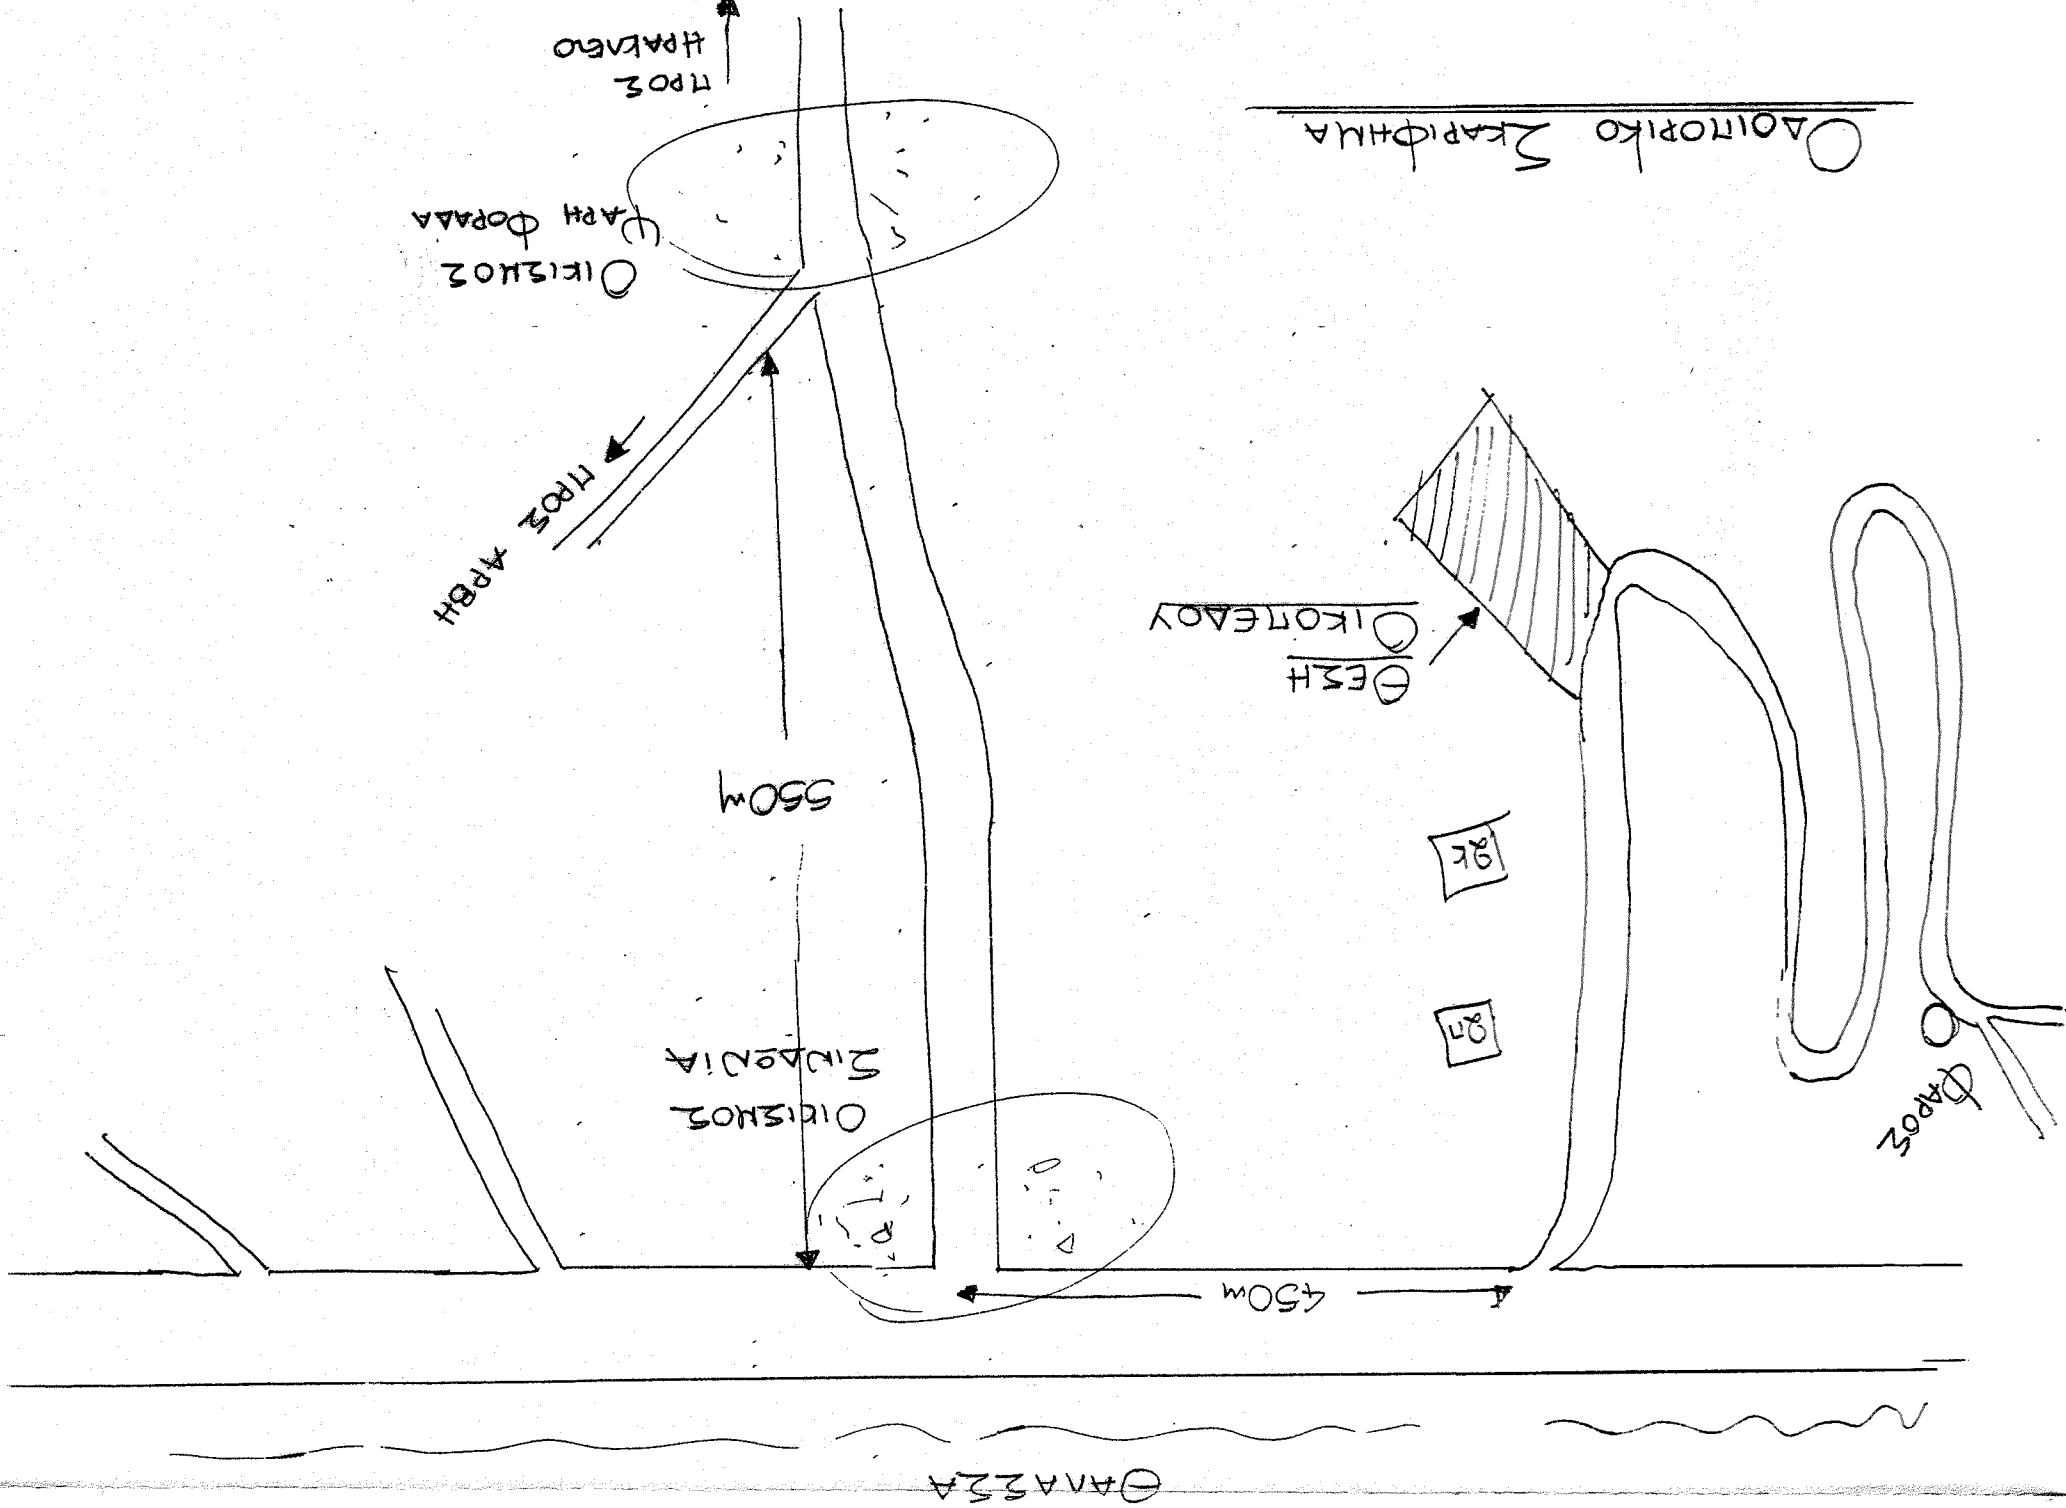

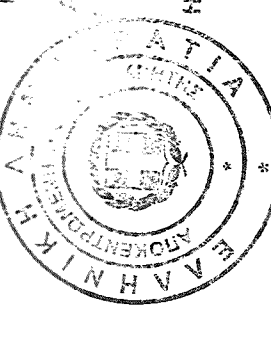 Προσπεμπό στην με Αριθμ. Σκεπ. 22.11.2011 Στην Υπηρεσία Τεχνικών Υποδομών Μετρώμε 827.70 m² Ο Διευθυντής Διεύθυνσης Διεύθυνσης Τεχνικών Υποδομών Διεύθυνσης		ΤΟΠΟΓΡΑΦΙΚΟ ΔΙΑΓΡΑΜΜΑ	
ΙΔΙΟΚΤΗΤΗΣ : ΔΑΣΚΑΛΑΚΗ ΡΟΔΑΝΘΗ			
ΘΕΣΗ : ΨΑΡΗ ΦΟΡΑΔΑ ΚΑΛΑΜΙΟΥ ΔΗΜΟΥ ΒΙΑΝΝΟΥ			
ΕΙΔΟΣ ΣΧΕΔΙΟΥ : ΤΟΠΟΓΡΑΦΙΚΟ			
ΑΡΙΘΜΟΣ ΣΧΕΔΙΟΥ			
1		Ο ΜΗΧΑΝΙΚΟΣ	
ΓΕΩΡΓΙΟΣ Π. ΑΣΜΑΡΤΙΑΝΑΚΗΣ ΠΟΛΙΤΙΚΟΣ ΜΗΧΑΝΙΚΟΣ Ε.Μ.Π. ΜΕΛΟΣ Τ.Ε.Ε. 45223 ΚΟΣΜΩΝ ΣΤΕΦΑΝΙΔΗΣ ΓΡΑΦΕΙΟ ΜΗΧΑΝΙΚΩΝ ΑΝΘΡΩΠΙΝΗΣ ΣΤΑΣΗΣ Α.Φ.Μ. 041716579 - Α.Δ.Υ. ΗΡΑΚΛΕΙΟΥ			
ΚΑΙΜΑΚΑ 1:200		ΟΚΤΩΒΡΙΟΣ 2011	
ΤΕΧΝΙΚΟ ΓΡΑΦΕΙΟ ΜΕΛΕΤΩΝ			

