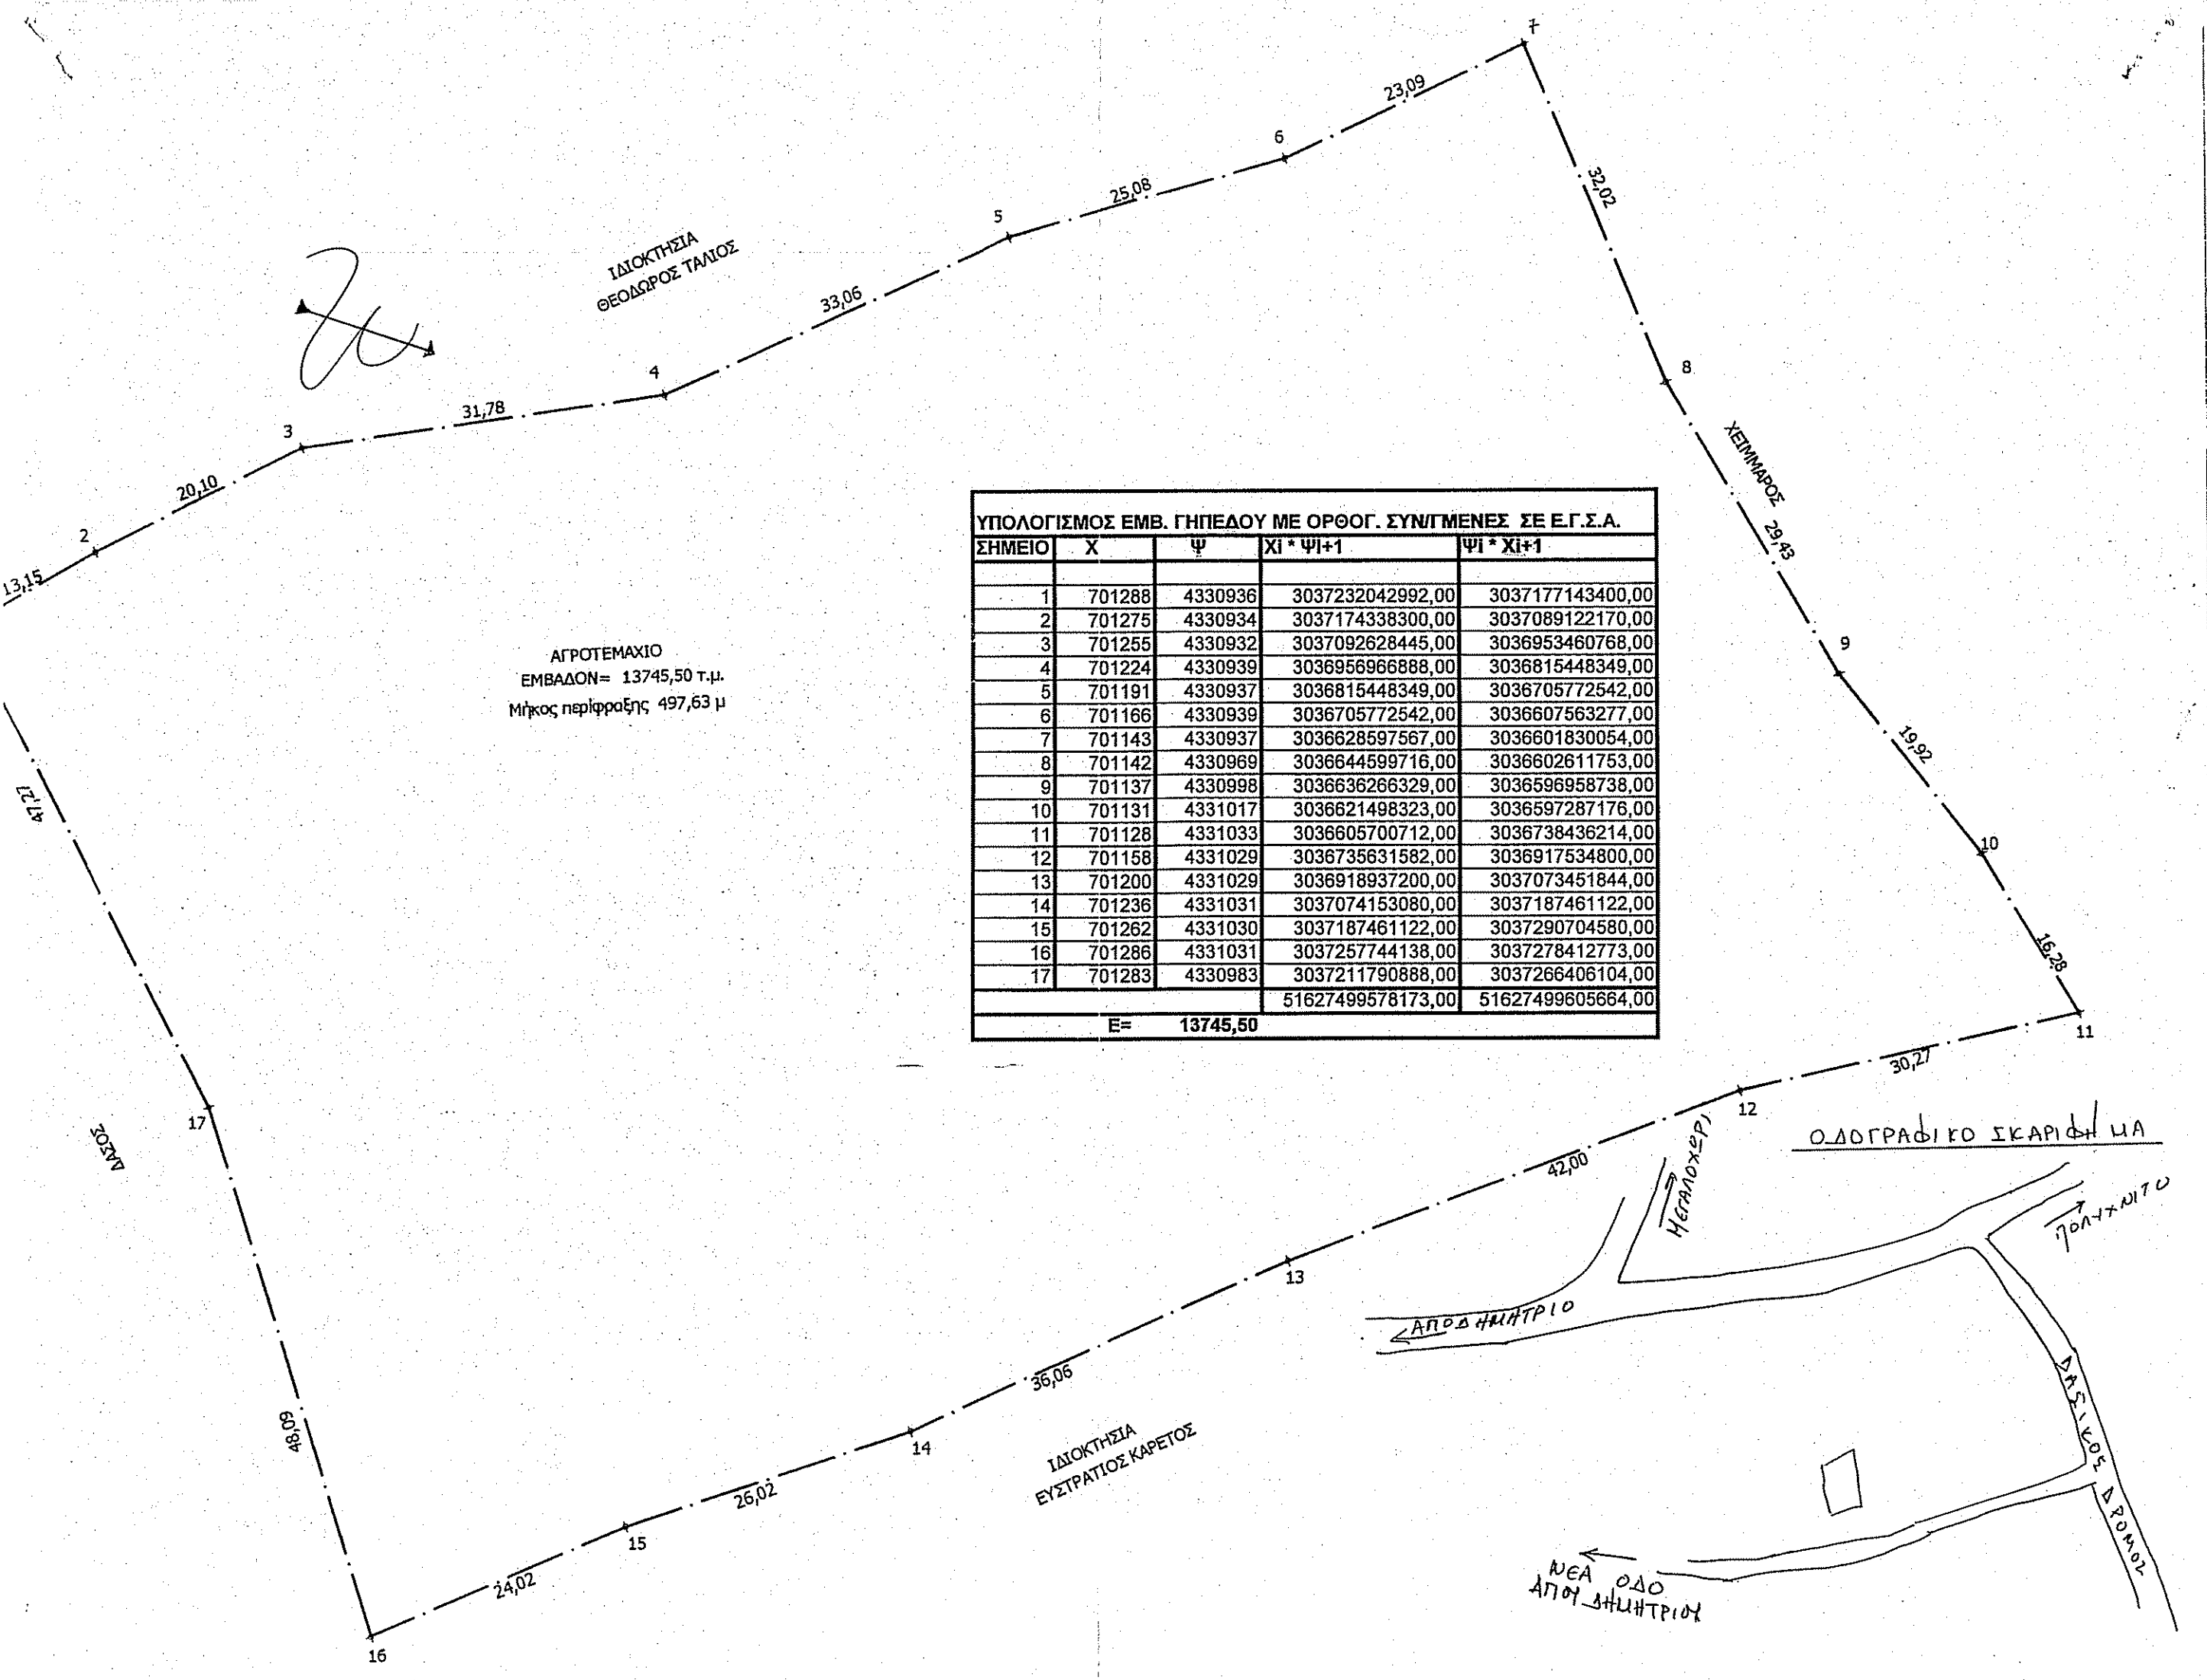

ΥΠΟΛΟΓΙΣΜΟΣ ΕΜΒ. ΓΗΠΕΔΟΥ ΜΕ ΟΡΘΟΓ. ΣΥΝ/ΓΜΕΝΕΣ ΣΕ Ε.Γ.Σ.Α.				
ΣΗΜΕΙΟ	Χ	Ψ	Χi * Ψi+1	Ψi * Χi+1
1	701288	4330936	3037232042992,00	3037177143400,00
2	701275	4330934	3037174338300,00	3037089122170,00
3	701255	4330932	3037092628445,00	3036953460768,00
4	701224	4330939	3036956966888,00	3036815448349,00
5	701191	4330937	3036815448349,00	3036705772542,00
6	701166	4330939	3036705772542,00	3036607563277,00
7	701143	4330937	3036628597567,00	3036601830054,00
8	701142	4330969	3036644599716,00	3036602611753,00
9	701137	4330998	3036636266329,00	3036596958738,00
10	701131	4331017	3036621498323,00	3036597287176,00
11	701128	4331033	3036605700712,00	3036738436214,00
12	701158	4331029	3036735631582,00	3036917534800,00
13	701200	4331029	3036918937200,00	3037073451844,00
14	701236	4331031	3037074153080,00	3037187461122,00
15	701262	4331030	3037187461122,00	3037290704580,00
16	701286	4331031	3037257744138,00	3037278412773,00
17	701283	4330983	3037211790888,00	3037266406104,00
			51627499578173,00	51627499605664,00
	E=	13745,50		

ΘΕΩΡΗΘΗΚΕ
και ανήκει στο αριθ. 2213
έγγραφο μας
Για το υπόψη ακίνητο η υπηρεσία μας δεν φέρει καμιά ευθύνη για εκνίκηση υπο τρίτων η άλλη αιτία εμπράγματου δικαιώματος, αφορά μόνον την υλοποίηση και την μορφή της συνεταιρικής κατάστασης
ΜΥΤΙΛΗΝΗ 2/2/06
Ο Διευθυντής Δασών Λέσβου

ΔΗΛΩΣΗ ΥΛΟΠΟΙΗΣΗΣ ΟΡΙΟΘΕΤΗΣΗΣ
ΔΑΣΟΛΟΓΟΣ

Η κάτωθι υπογεγραμμένη ΕΥΑΓΓΕΛΙΑ συζ. ΕΥΣΤ. ΚΟΥΡΤΖΕΛΗ ιδιοκτήτριατου ακινήτου που εμφανίζεται στο παραπλεύρως τοπογραφικό διάγραμμα περικλειόμενο από τις πλευρές του πολυγώνου με κορυφές 1-2-3-4- 15-16-17-1 Δηλώνω ότι τα όρια του ως ανωτέρω ακινήτου είναι τα πραγματικά και αυτά που υπέδειξα στον συντάξαντα Τοπογράφο Μηχ/κό.

Ο ΔΗΛΩΝ

εργοδότης : **ΕΥΑΓΓΕΛΙΑ συζ. ΕΥΣΤ. ΚΟΥΡΤΖΕΛΗ**	
έργο : Αποτύπωση γηπέδου	
τοποθεσία : **ΜΕΓΑΛΗ ΛΙΜΝΗ** **ΔΗΜΟΥ ΑΓΙΑΣΟΥ**	
μελετητές : Μακρίδου Αλεξάνδρα	
θέμα σχεδίου : **τοπογραφικό διάγραμμα**	
1. κλίμακα : 1/500	**ημερομηνία** : **ΙΑΝΟΥΑΡΙΟΣ 2006**
υπογραφή	**σφραγίδα** ΑΛΕΞΑΝΔΡΑ Ι. ΜΑΚΡΙΔΟΥ ΤΕΧΝΟΛΟΓΟΣ - ΤΟΠΟΓΡΑΦΟΣ ΜΗΧΑΝΙΚΟΣ ΜΕΛΟΣ Ε.Ε.Τ.Ε.Μ. ΑΡΙΘΜΟΣ ΜΗΤΡΩΟΥ 30233 Π.[illegible] ΛΕΣΒΟΥ ☎ 2251084310