Απόσπασμα Φύλλου Χάρτου "Τυθειον" Κλιμακας 1:50000 ΓΥΣ

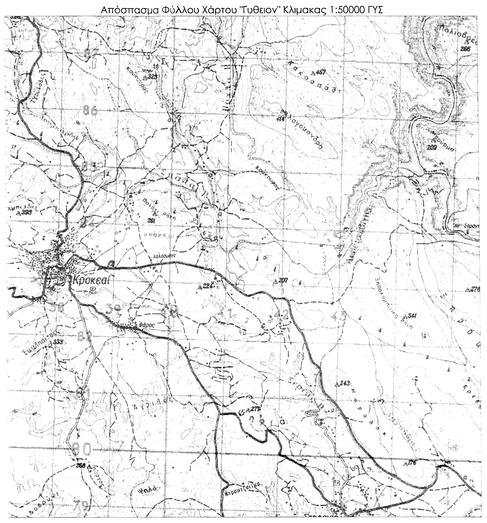

Απόσπασμα Ορθοφωτογραφίας Κλιμακας 1:5000 ΕΚΧΑ Α.Ε.

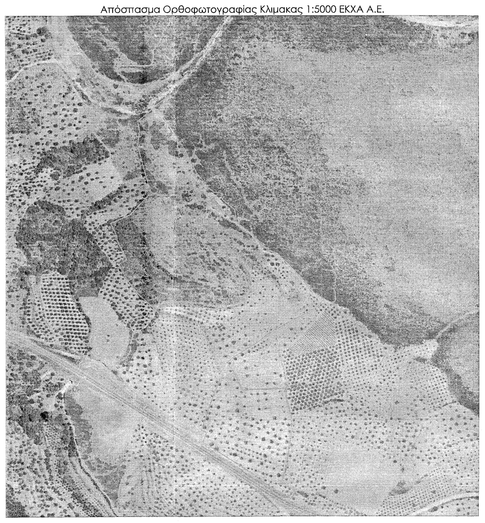

Απόσπασμα Διαγράμματος 7363/2 Κλιμακας 1:5000 ΓΥΣ

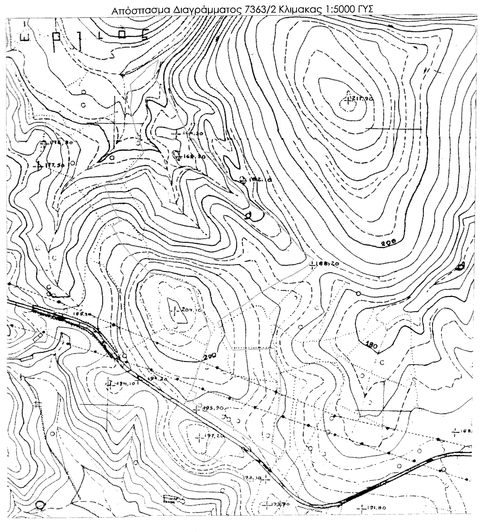

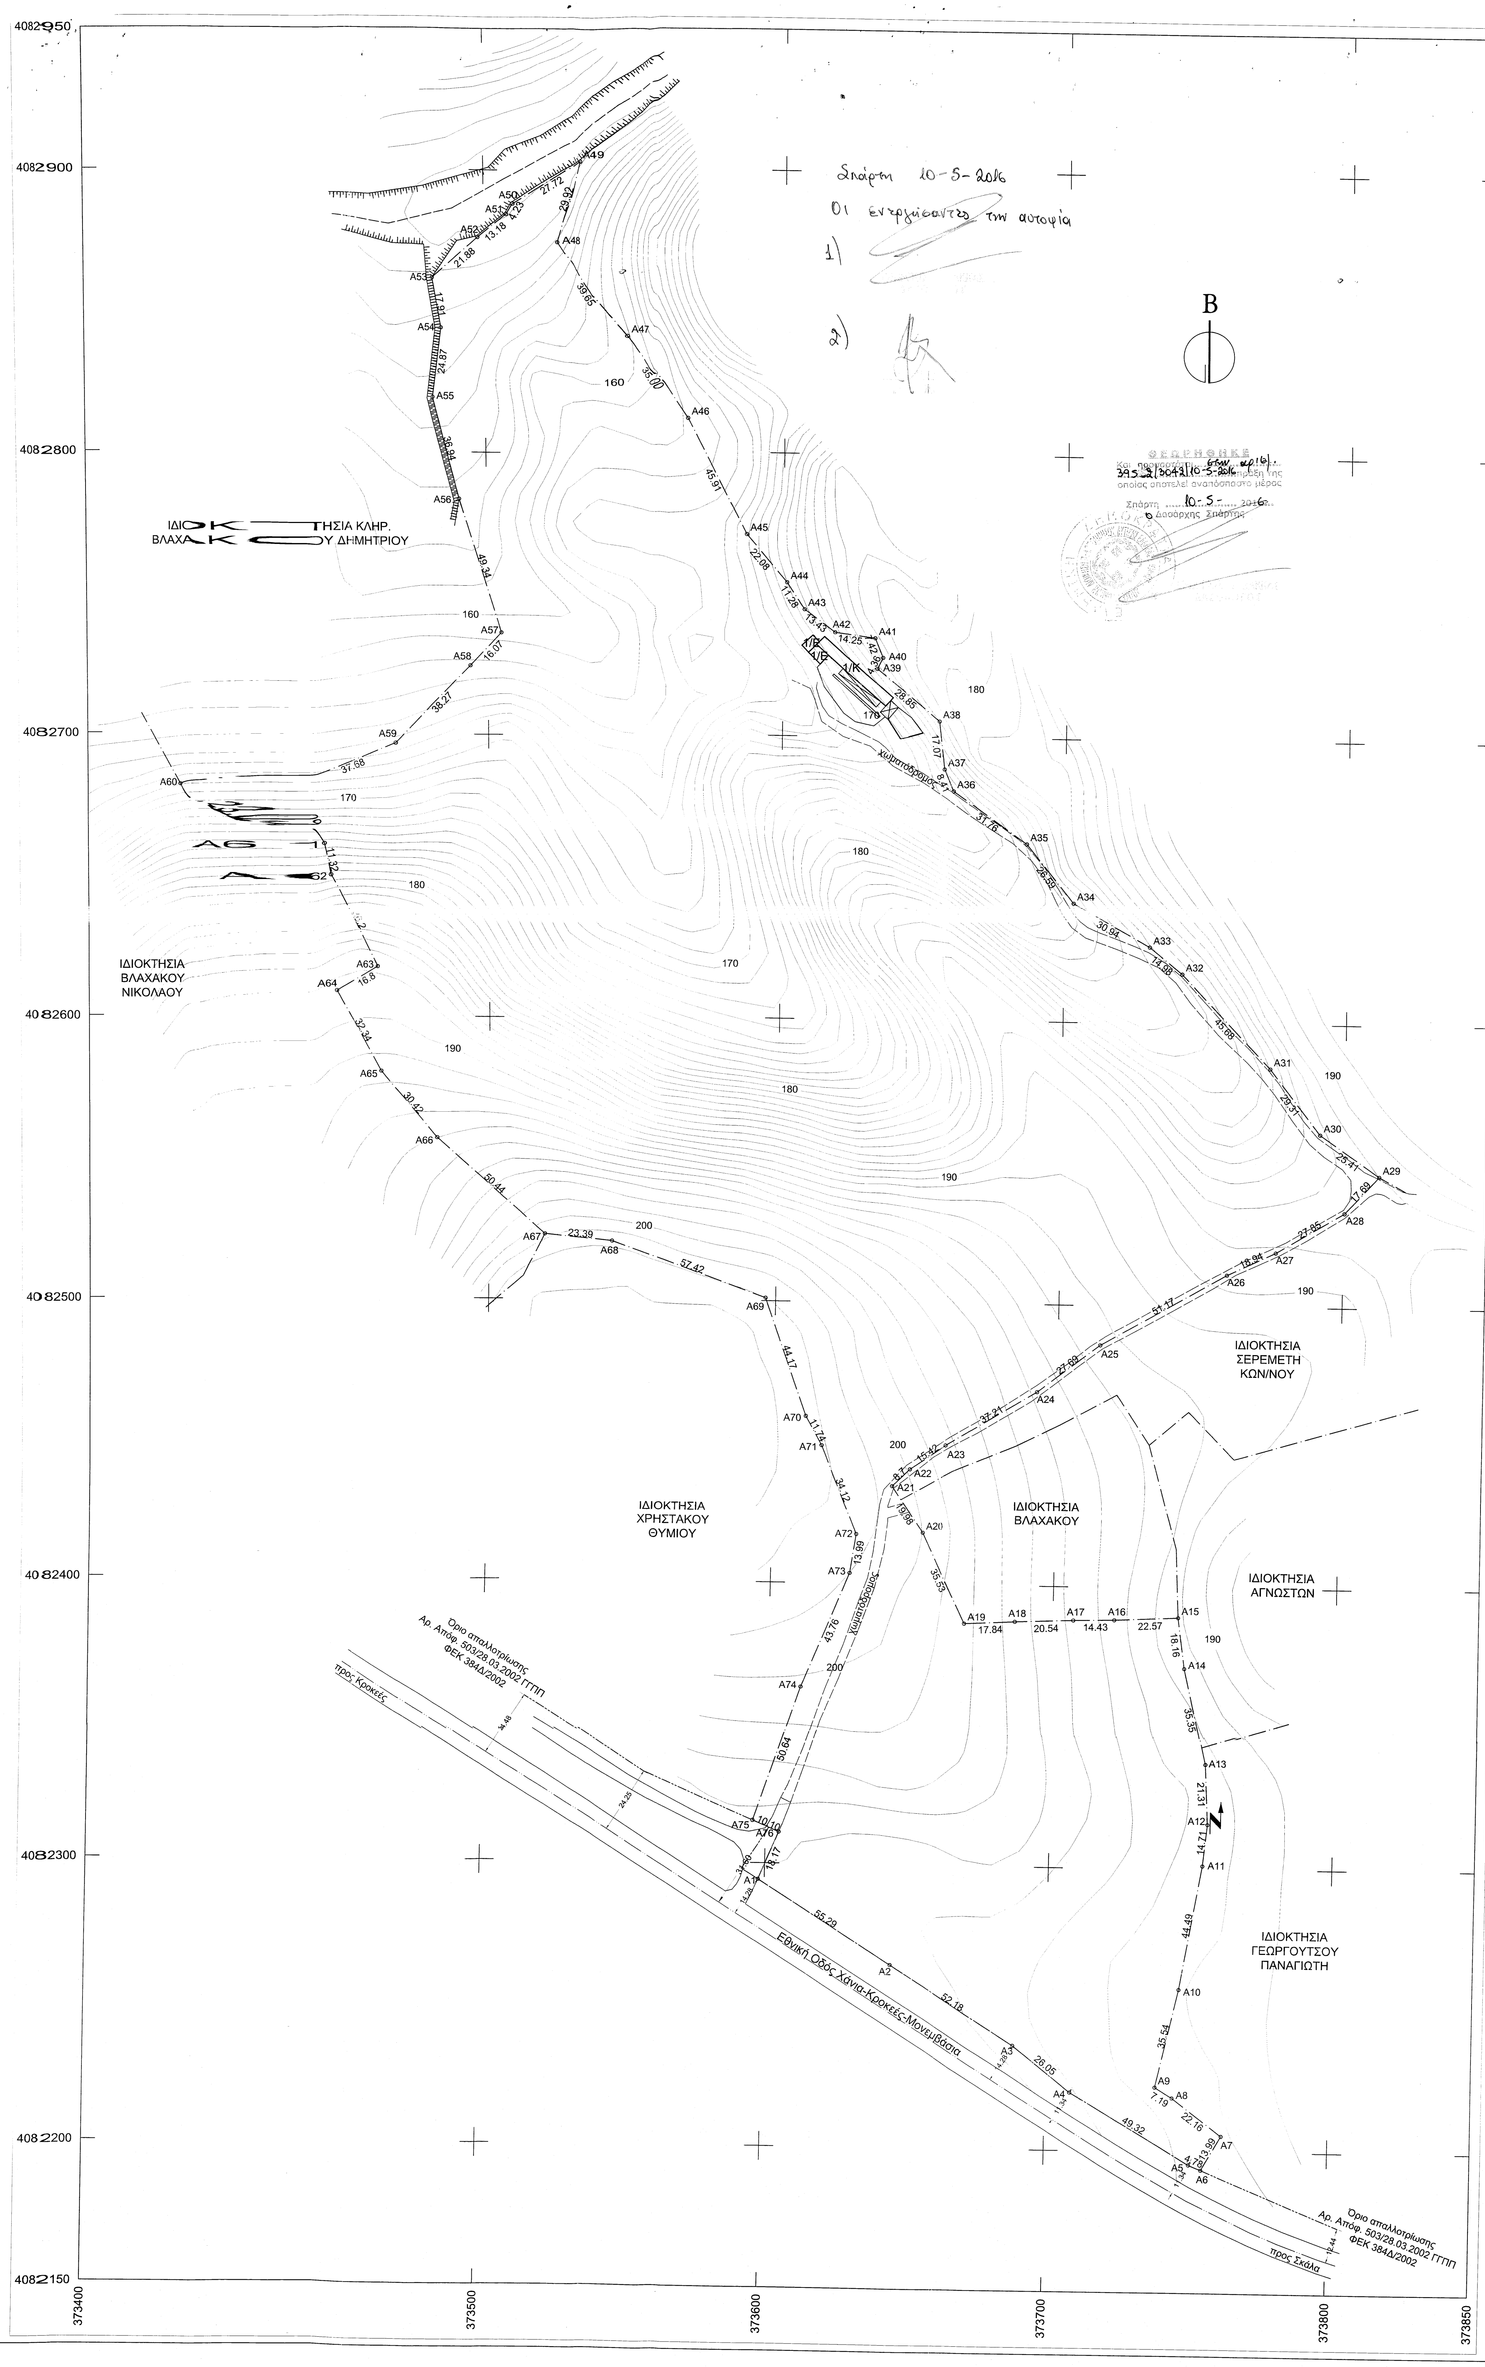

Δήλωση Ν. 651/77 και 1337/83

Ο υπογράφων Μηχανικός δηλώνω ότι το γεωτεμάχιο με στοιχεία A1-A2-A3-...-A76-A1:

- Είναι εκτός σχεδίου πόλεως και εκτός οικισμού.
- Είναι άρτιο και οικοδομήσιμο σύμφωνα με τις ισχύουσες πολεοδομικές διατάξεις. Για την οικοδομησιμότητα απαιτείται έγκριση του αρμόδιου διασαρχείου.
- Δεν έχει υποχρέωση εισφοράς σε γη και σε χρήμα σύμφωνα με τις διατάξεις του Ν. 1337/83.

Ο ΜΗΧΑΝΙΚΟΣ

Εφαρμογή Ορίων

Ο υπογράφων Μηχανικός δηλώνω οτι τα όρια του προαναφερθέντος γεωτεμαχίου με στοιχεία A1-A2-A3-...-A76-A1 εφαρμόστηκαν σύμφωνα με τις υποδείξεις του φερομένου ως ιδιοκτήτη. Για το πρόσωπο του γεωτεμαχίου επί της Εθνικής Οδού Χάνια-Κροκεές-Μονεμβάσια, εφαρμόστηκε το Όριο απαλλοτρίωσης σύμφωνα με την υπ αριθμ. 503/28.03.2002 Απόφ. ΓΤΠΠ (ΦΕΚ 384Δ/2002). Βάσει της παρ.6 του άρ.22 του Ν.1599/1986 και με ατομική μου ευθύνη, γνωρίζοντας τις συνέπειες που θα προκύψουν από την ανακριβή τοποθέτηση της έκτασης στα αποσπάσματα των χαρτών Γ.Υ.Σ. και στην αντίστοιχη Ορθοφωτογραφία, δηλώνω ότι η θέση, οι διαστάσεις και το σχήμα της έκτασης όπως αυτά αποτυπώνονται στο παρόν είναι ακριβείς.
Δεν έγινε έλεγχος και εφαρμογή τίτλων ιδιοκτησίας.

Ο ΜΗΧΑΝΙΚΟΣ

Δήλωση Ιδιοκτήτη

Ο υπογράφων ιδιοκτήτης του γεωτεμαχίου με στοιχεία A1-A2-A3-...-A76-A1, το οποίο βρίσκεται στην θέση "ΚΟΥΤΣΙΚΟΠΟΥΛΟ", Δήμου Ευρώτα, Νομού Λακωνίας, δηλώνω ότι το γεωτεμάχιό μου έχει αποτυπωθεί ορθά και σύμφωνα με τις υποδείξεις μου.

Ο ΙΔΙΟΚΤΗΤΗΣ

ΣΗΜΕΙΩΣΕΙΣ:
Οι συντεταγμένες αναφέρονται στο ΕΓΣΑ 87.
Ισοδύναμη 1m
Η ένταξη έγινε με GNSS Rover με εξάρτηση από το δίκτυο μόνιμων σταθμών αναφοράς της εταιρίας "MetricaNet", κάνοντας χρήση της επίλυσης πλησιέστερης βάσης.

- Όρια ιδιοκτησιών
- Όριο Απαλλοτρίωσης
- Άξονας εθνικής οδού
- Ασφαλτος
- Χωματόδρομος
- Ισοϋψής καμπύλη
- Πρανές ρήματος
- Βαθειά γραμμή ρήματος
- Κολώνα ΔΕΗ

Εμβαδόν γεωτεμαχίου
A1-A2-A3-...-A76-A1 : 97 911.1m²

α/α	X	Y									
A1	373597.69	4082294.24	A20	373653.20	4082418.35	A39	373633.12	4082724.22	A58	373493.79	4082724.53
A2	373644.41	4082264.67	A21	373642.09	4082434.95	A40	373635.04	4082728.14	A59	373467.60	4082696.64
A3	373688.51	4082236.76	A22	373648.28	4082441.07	A41	373632.25	4082735.02	A60	373432.97	4082681.79
A4	373708.88	4082220.53	A23	373661.00	4082449.77	A42	373618.13	4082736.89	A61	373443.02	4082661.00
A5	373751.31	4082195.38	A24	373692.82	4082469.06	A43	373607.32	4082744.87	A62	373445.08	4082649.87
A6	373755.72	4082193.56	A25	373714.74	4082485.98	A44	373601.13	4082754.30	A63	373461.31	4082617.51
A7	373762.76	4082205.65	A26	373759.20	4082511.30	A45	373586.86	4082771.15	A64	373446.93	4082608.83
A8	373745.04	4082218.95	A27	373776.33	4082519.39	A46	373566.00	4082812.04	A65	373462.58	4082580.53
A9	373738.89	4082222.68	A28	373800.29	4082533.59	A47	373546.59	4082841.16	A66	373481.94	4082557.07
A10	373746.79	4082257.33	A29	373812.17	4082546.70	A48	373525.11	4082874.49	A67	373519.17	4082523.04
A11	373754.38	4082301.17	A30	373791.36	4082561.28	A49	373533.37	4082903.25	A68	373542.42	4082520.52
A12	373755.86	4082315.81	A31	373773.38	4082584.42	A50	373510.17	4082888.09	A69	373596.44	4082501.05
A13	373754.72	4082337.09	A32	373741.88	4082617.50	A51	373508.06	4082884.42	A70	373611.25	4082459.43
A14	373746.62	4082371.50	A33	373730.20	4082626.88	A52	373497.79	4082876.16	A71	373616.98	4082449.18
A15	373744.11	4082389.49	A34	373703.21	4082642.00	A53	373481.46	4082861.60	A72	373629.73	4082417.53
A16	373721.57	4082388.42	A35	373686.54	4082662.72	A54	373484.53	4082843.95	A73	373627.71	4082403.69
A17	373707.14	4082388.12	A36	373660.61	4082681.06	A55	373481.35	4082819.29	A74	373611.32	4082363.11
A18	373686.62	4082387.33	A37	373657.25	4082688.77	A56	373490.42	4082783.48	A75	373595.34	4082315.06
A19	373668.80	4082386.43	A38	373655.26	4082705.72	A57	373504.77	4082736.27	A76	373604.61	4082311.04

ΕΡΓΟΔΟΤΗΣ:	ΑΝΑΣΤΑΣΙΟΣ ΘΕΟΔΟΣΑΚΟΣ του Νικολάου
ΕΡΓΟ:	ΑΠΟΤΥΠΩΣΗ ΓΕΩΤΕΜΑΧΙΟΥ
ΠΕΡΙΟΧΗ ΜΕΛΕΤΗΣ:	ΘΕΣΗ "ΚΟΥΤΣΙΚΟΠΟΥΛΟ" ΔΗΜΟΣ ΕΥΡΩΤΑ ΝΟΜΟΣ ΛΑΚΩΝΙΑΣ
ΜΕΛΕΤΗΤΗΣ:	**Αντώνης Πρόκος** **Δρ. Αγρονόμος Τοπογράφος Μηχανικός Ε.Μ.Π.** Λιβάνης 3, Γλυφάδα 16562 τηλ: 2109651789 κιν: 6973582671 anthpro@gmail.com
ΧΡΟΝΟΣ ΜΕΛΕΤΗΣ:	ΑΘΗΝΑ, ΔΕΚΕΜΒΡΙΟΣ 2014
ΤΙΤΛΟΣ: ΤΟΠΟΓΡΑΦΙΚΟ ΔΙΑΓΡΑΜΜΑ	ΑΡΙΘΜΟΣ ΣΧΕΔΙΟΥ 001
Κ.Α.Ε.Κ.:	ΚΛΙΜΑΚΑ 1:1000
ΣΥΝΤΑΞΗ:	
ΕΛΕΓΧΟΣ:	ΘΕΩΡΗΣΗ ΥΠΗΡΕΣΙΑΣ: