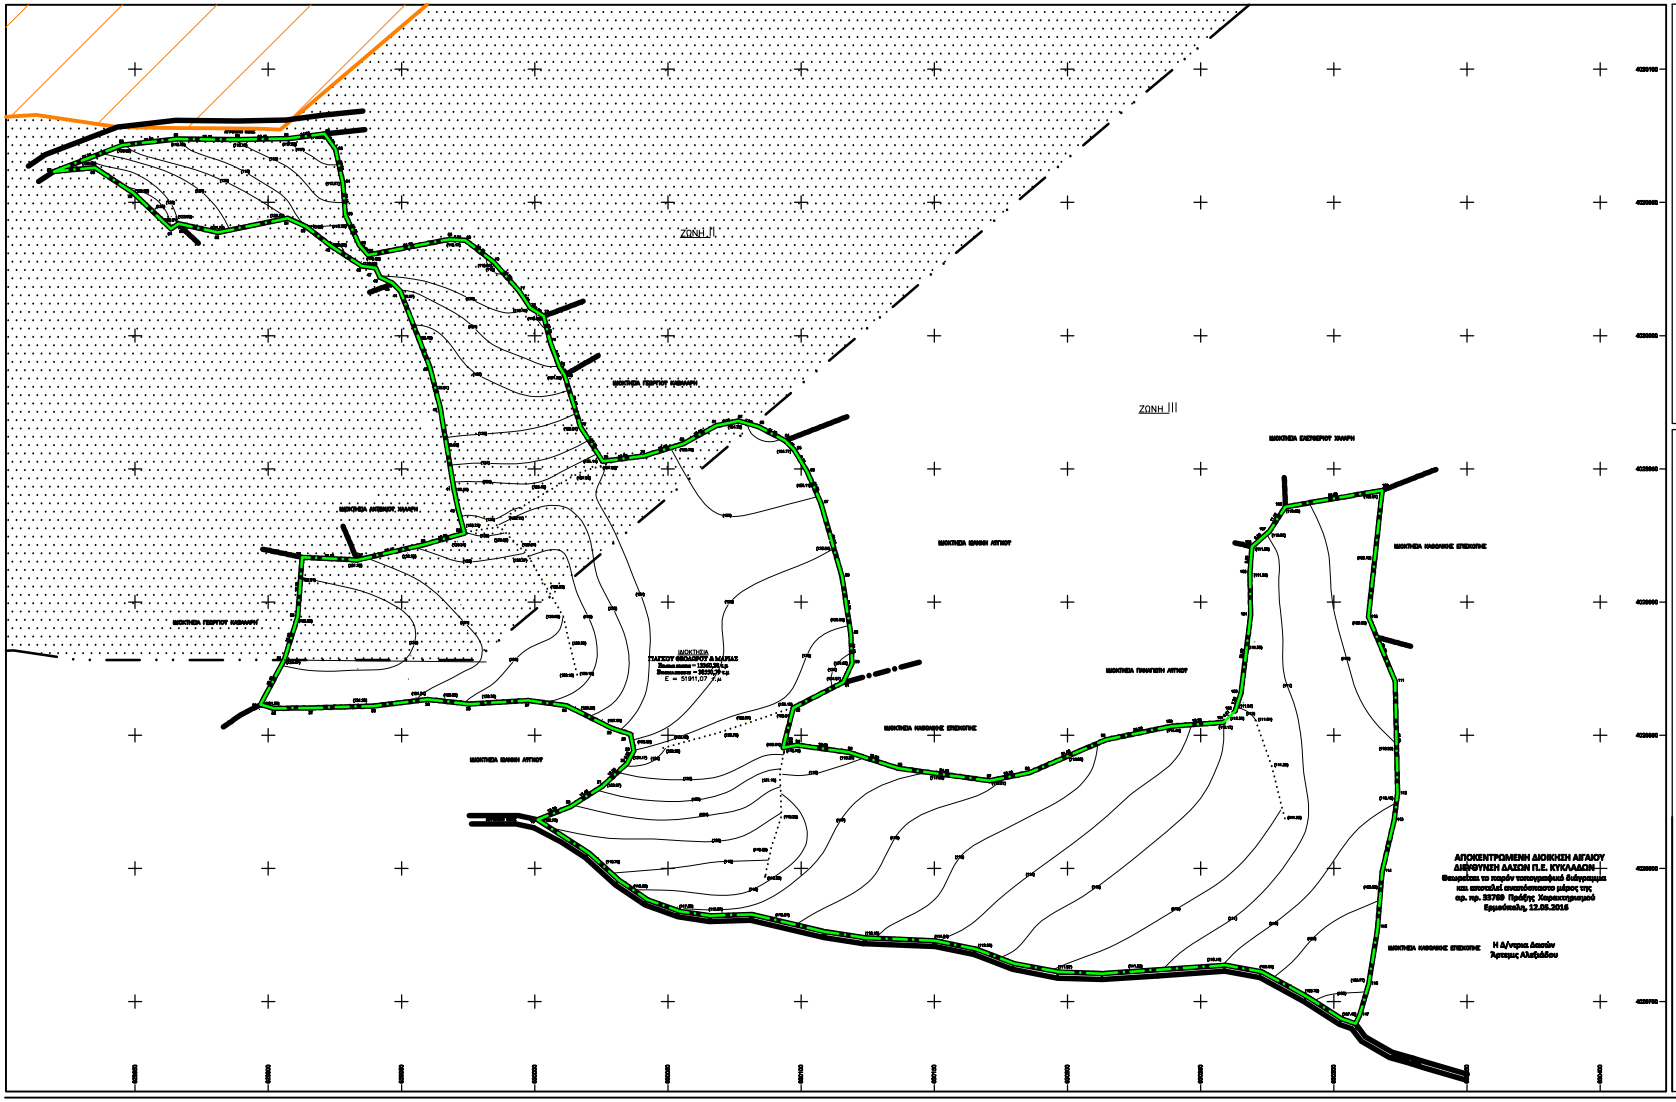

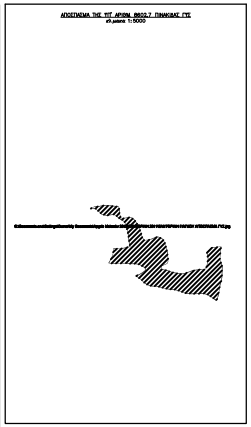

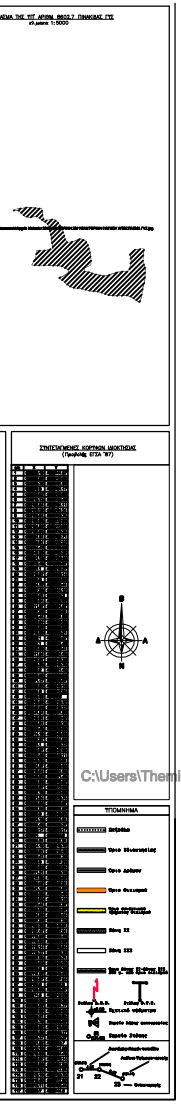

ΑΠΟΣΠΑΣΜΑ ΟΡΘΟΦΩΤΟΧΑΡΤΗ κλ. 1/10.000

ΕΡΓΟ	ΑΠΟΤΥΠΩΣΗ
ΕΡΓΟΔΟΤΗΣ	ΓΙΑΓΚΟΤ ΘΕΟΔΩΡΟΣ & ΜΑΡΙΑ
ΘΕΣΗ	ΚΑΡΤΕΡΑΔΟΣ ΘΗΡΑΣ
ΜΕΛΕΤΗ:	arco
ΣΧΕΔΙΟ	ΤΟΠΟΓΡΑΦΙΚΟ ΔΙΑΓΡΑΜΜΑ
ΚΛΙΜΑΚΑ	1/500
ΗΜΕΡΟΜΗΝΙΑ	ΜΑΪΟΣ 2015
ΑΡ. ΣΧΕΔΙΟΥ	T1