

ΤΟΠΟΓΡΑΦΙΚΟ ΔΙΑΓΡΑΜΜΑ

αγροτεμαχίου με στοιχεία (ΑΒΓΔΕΖΗ) Ε=3932,10 τμ

στη θέση "Κούτσουρο", Πλάκα ΛΙΤΟΧΩΡΟΥ

ιδιοκτησίας ΘΩΜΑ ΓΚΟΥΝΤΑ

κλίμακα 1:500

15570

40° 15' - 1° 15'

Συνοδεύει το 5230-γράφο  
της Δ/νσης Δασοπροστασίας,  
Λοκέρνη 1-9-1994  
Ο Δ/νσης Δασών



ΠΑΝΤΕΛΗΣ ΓΩΝΑΣ  
Δασολόγος με Π.Δ. Διπλ. Α'

Ρ Ε Η Δ  
Δημόσια Δασική Έκταση

Δημόσια Δασική Έκταση

προη  
Γκαίτατ ζή

15620

B



Γκούντας  
Νικόλαος

15670

15720


(N.T.)

Τα ορία με συνοδευτική κωδία


+6350

+6400

+6450

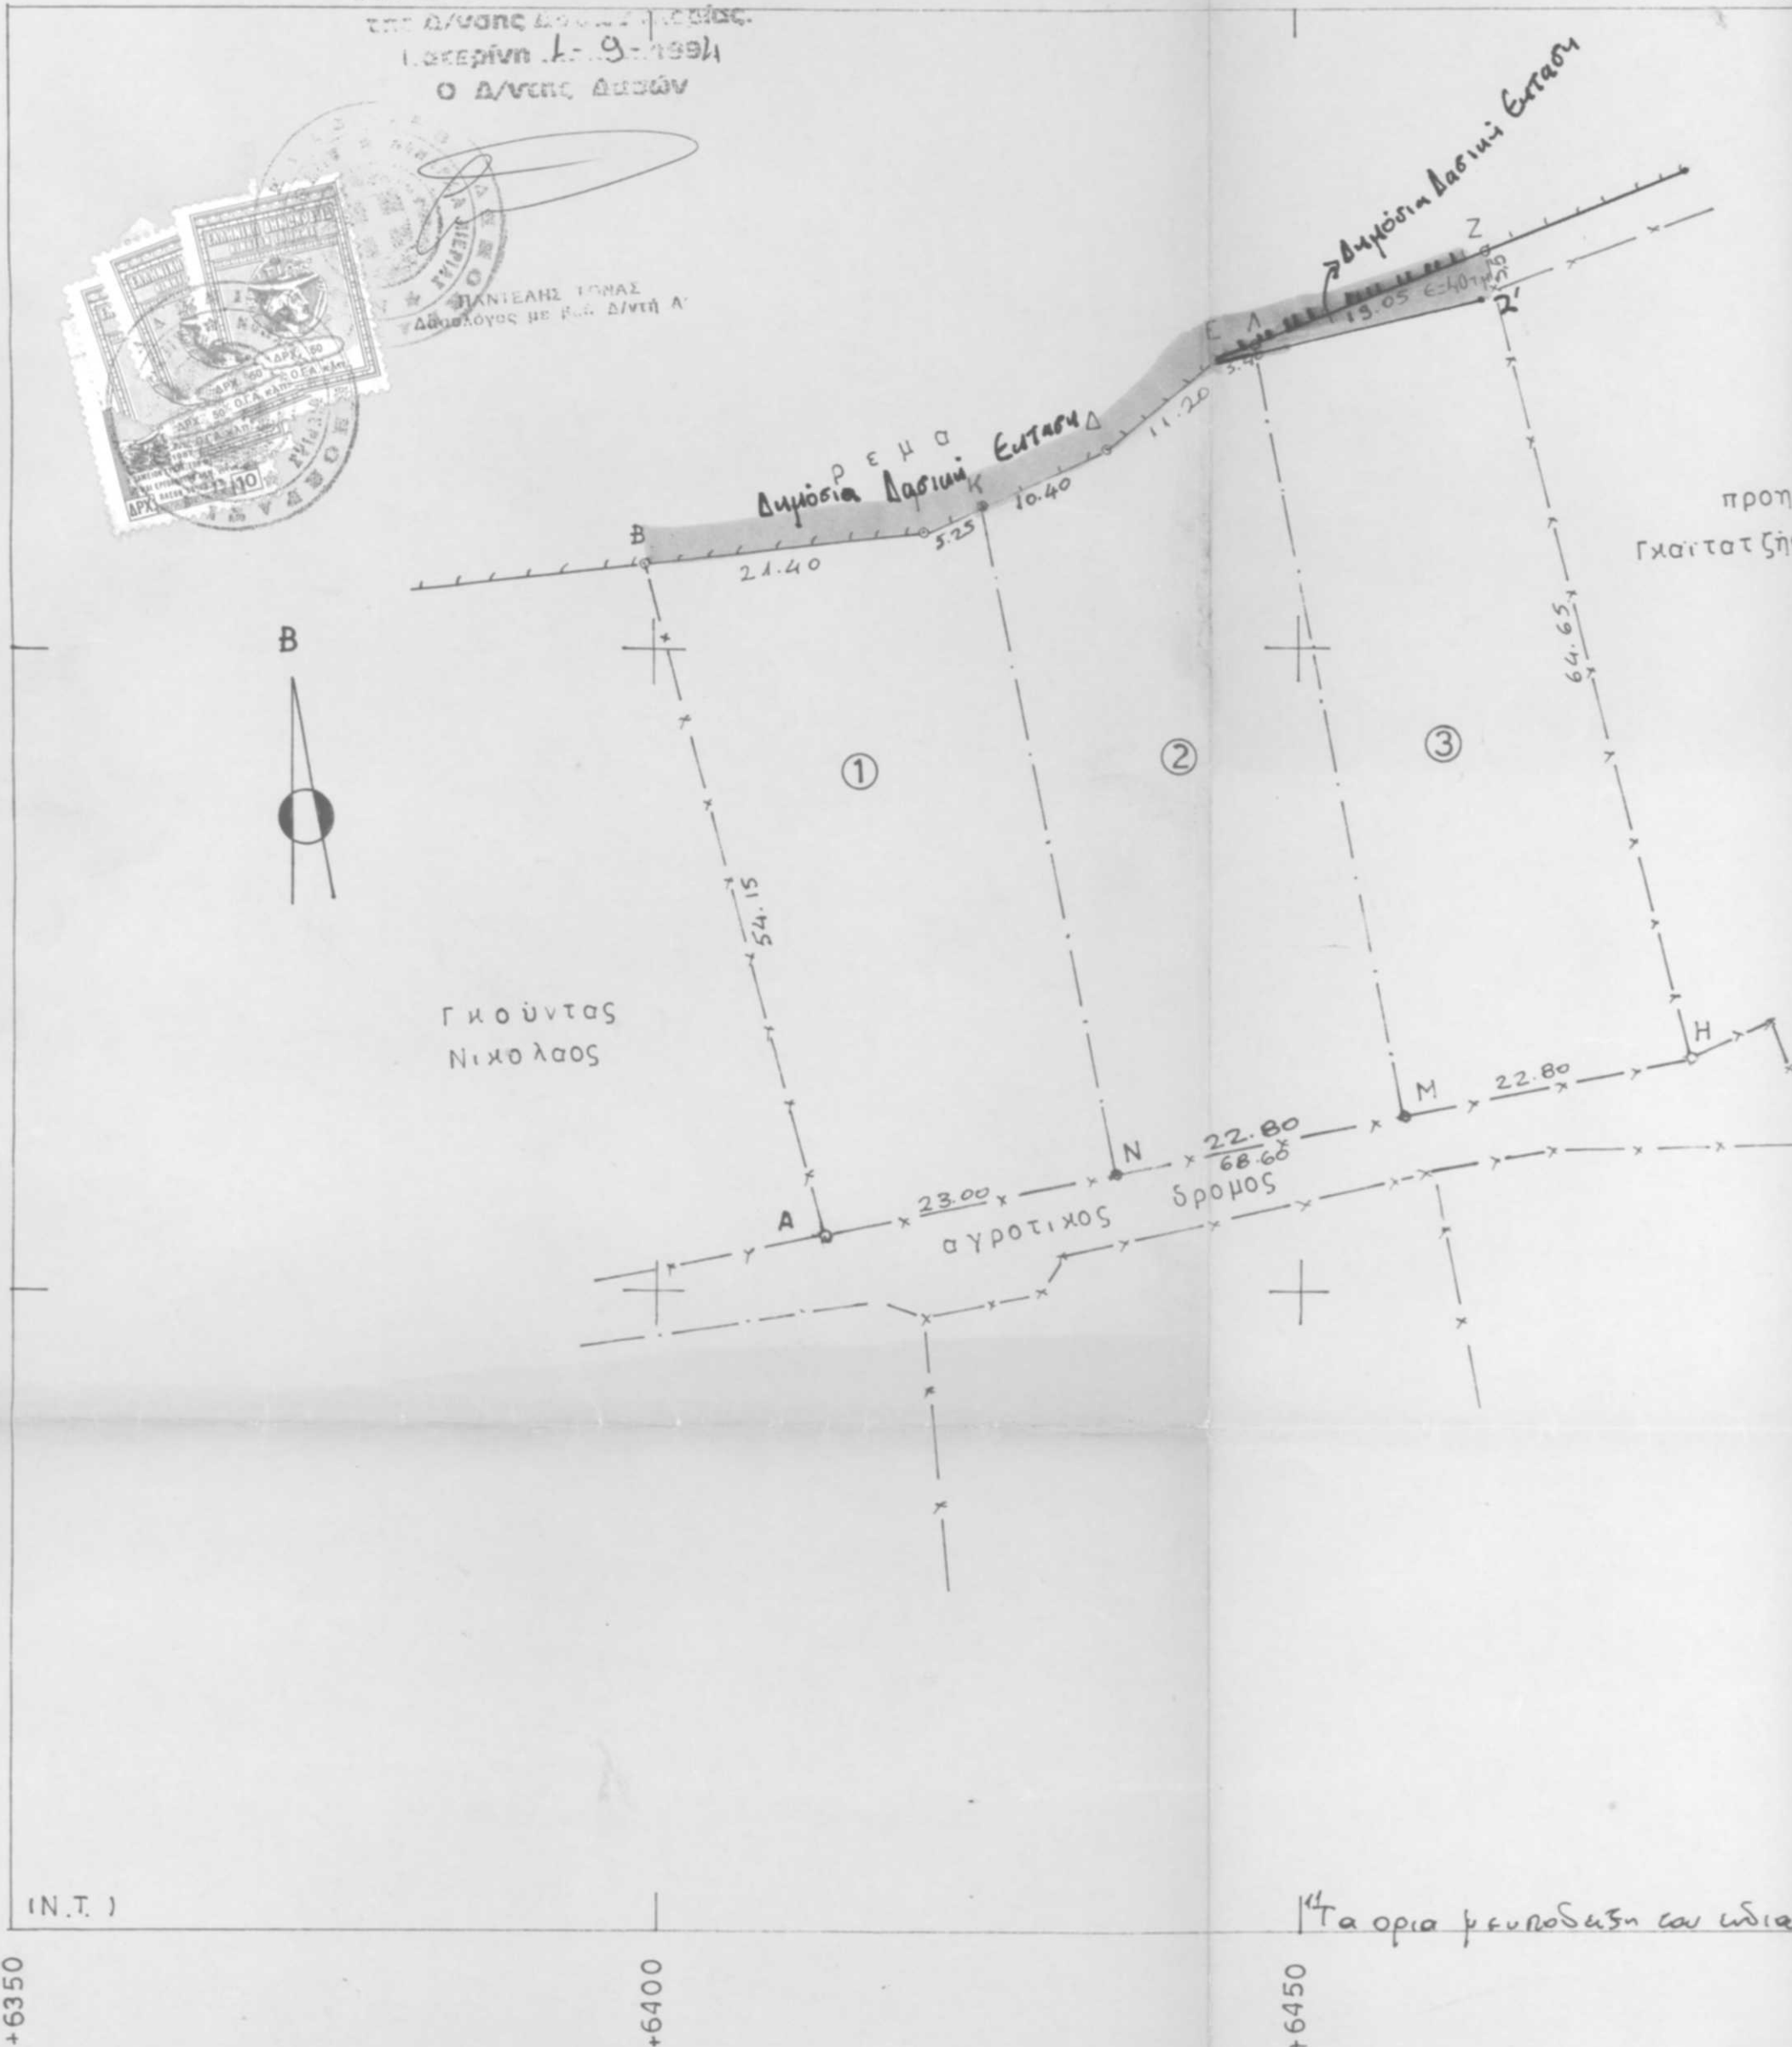


40° 15' - 1° 15'

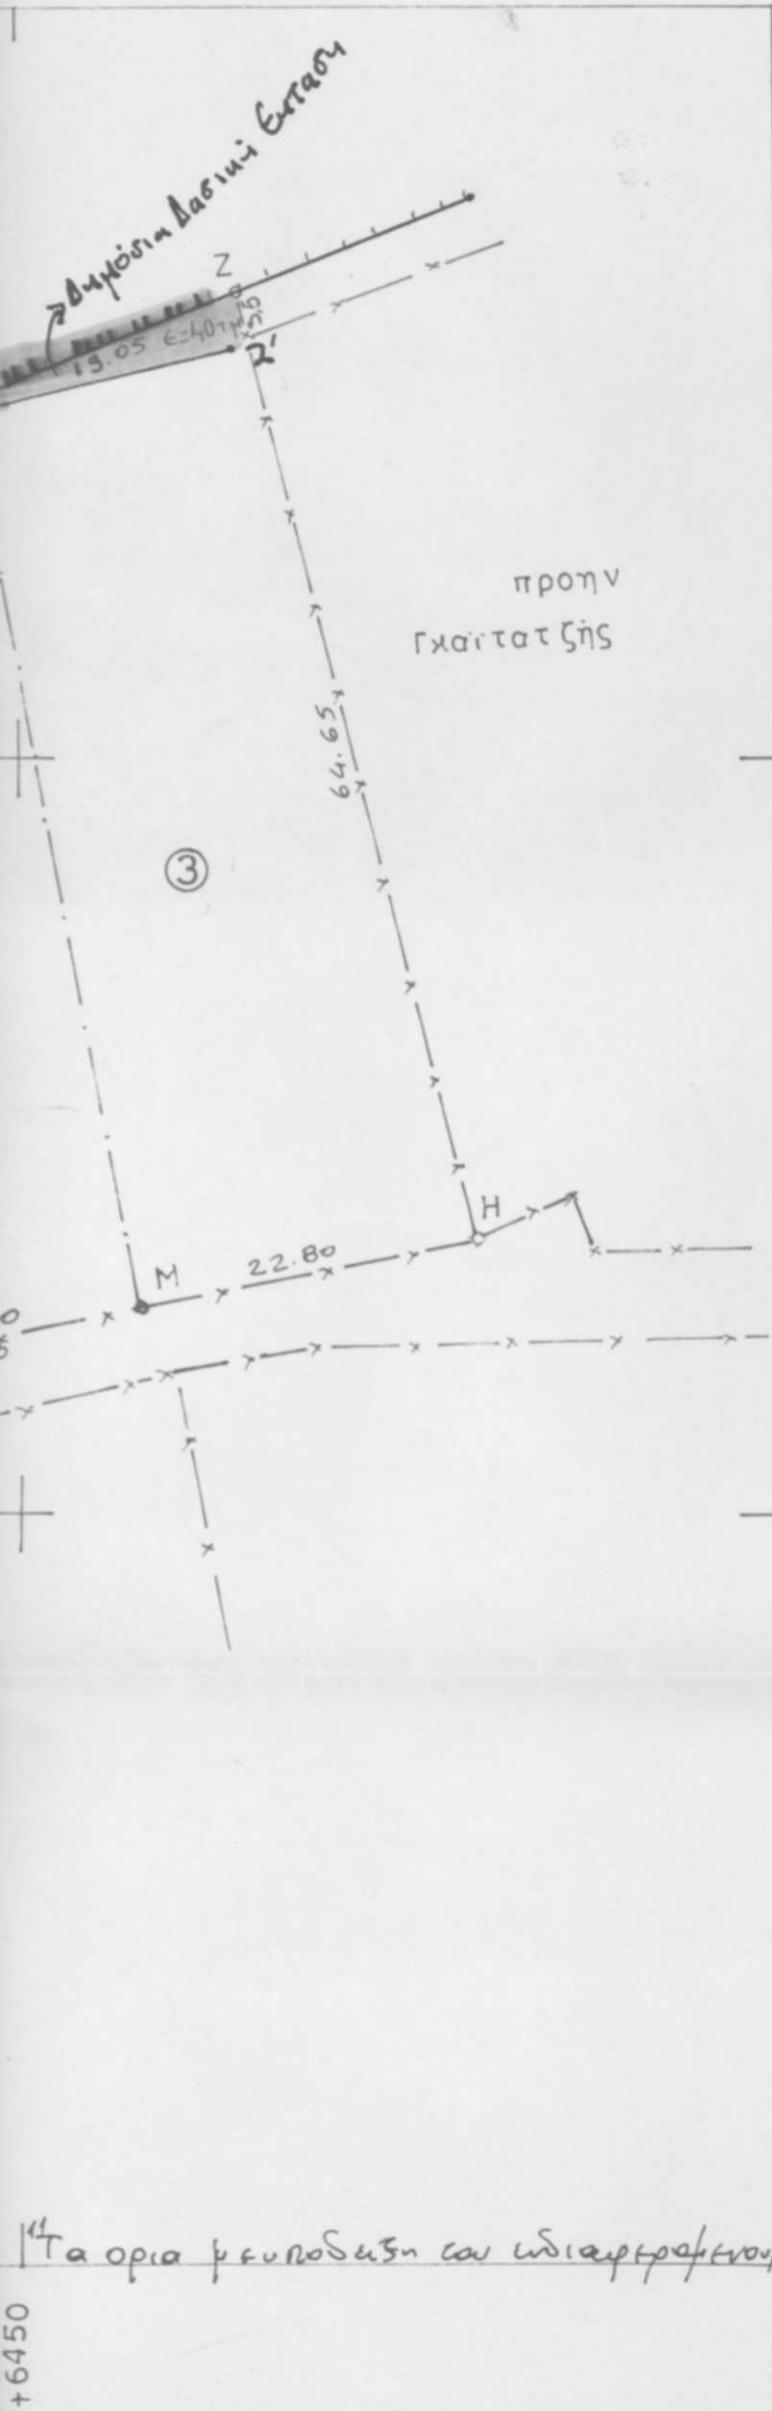

ΥΠΟΜΝΗΜΑ

α	α	ΤΜΗΜΑ	ΕΜΒΑΔΟΝ	ΟΝΟΜΑ - ΕΠΙΘΕΤΟ
①		(ΑΒΓΚΝΑ)	Ε=1310,40 τμ	
②		(ΚΔΕΛΜΝΚ)	Ε=1310,95 τμ	
③		(ΜΛΖΗΜ)	Ε=1310,75 τμ	-40

3892,10

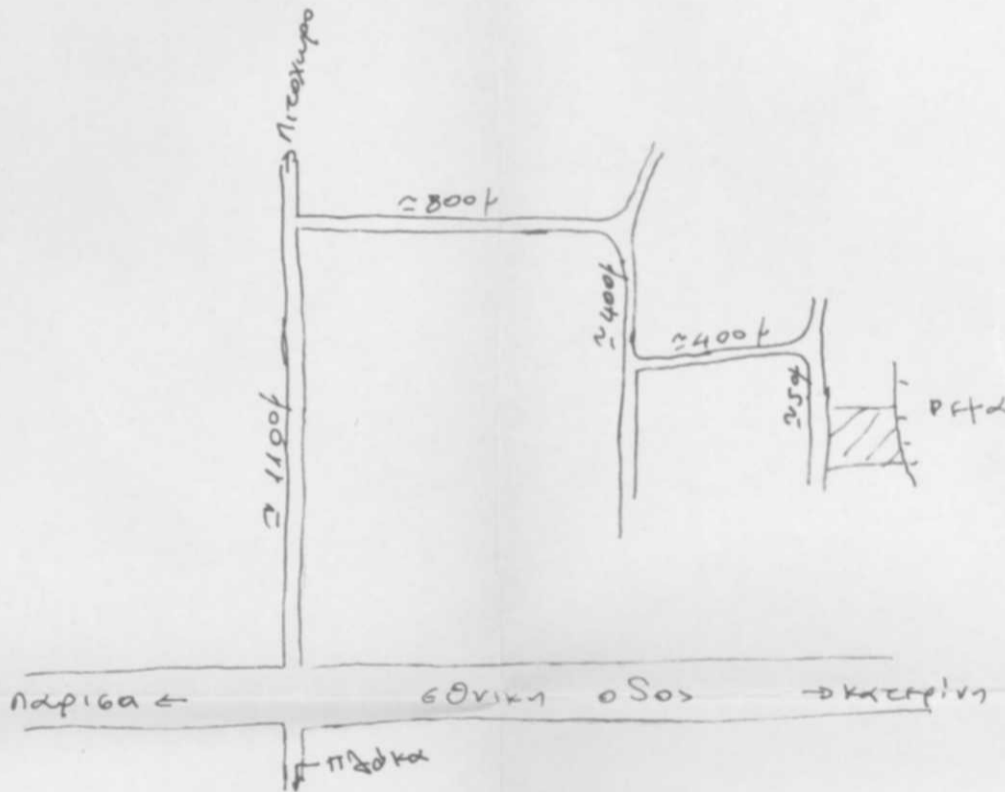

ΟΔΟΙΠΟΡΙΚΟ ΣΚΑΡΙΦΗΜΑ

ΚΑΤΕΡΙΝΗ ΙΟΥΝΙΟΣ 1994

Ο ΣΥΝΤΑΞΑΣ

ΚΩΝΙΝΟΣ ΑΝΝΑ ΒΛΑΧΟΠΟΥΛΟΣ

«ΤΟΠΟΓΡΑΦΟΣ»

ΠΑΡΘ ΒΑΡΥΛΑ 15 ☎ 0352-01404

ΛΙΤΟΧΩΡΟ Π.Ε.Ρ. Σ

Τα ορία μετρούνται και ιδιαιτερώτως

+6450

+6500