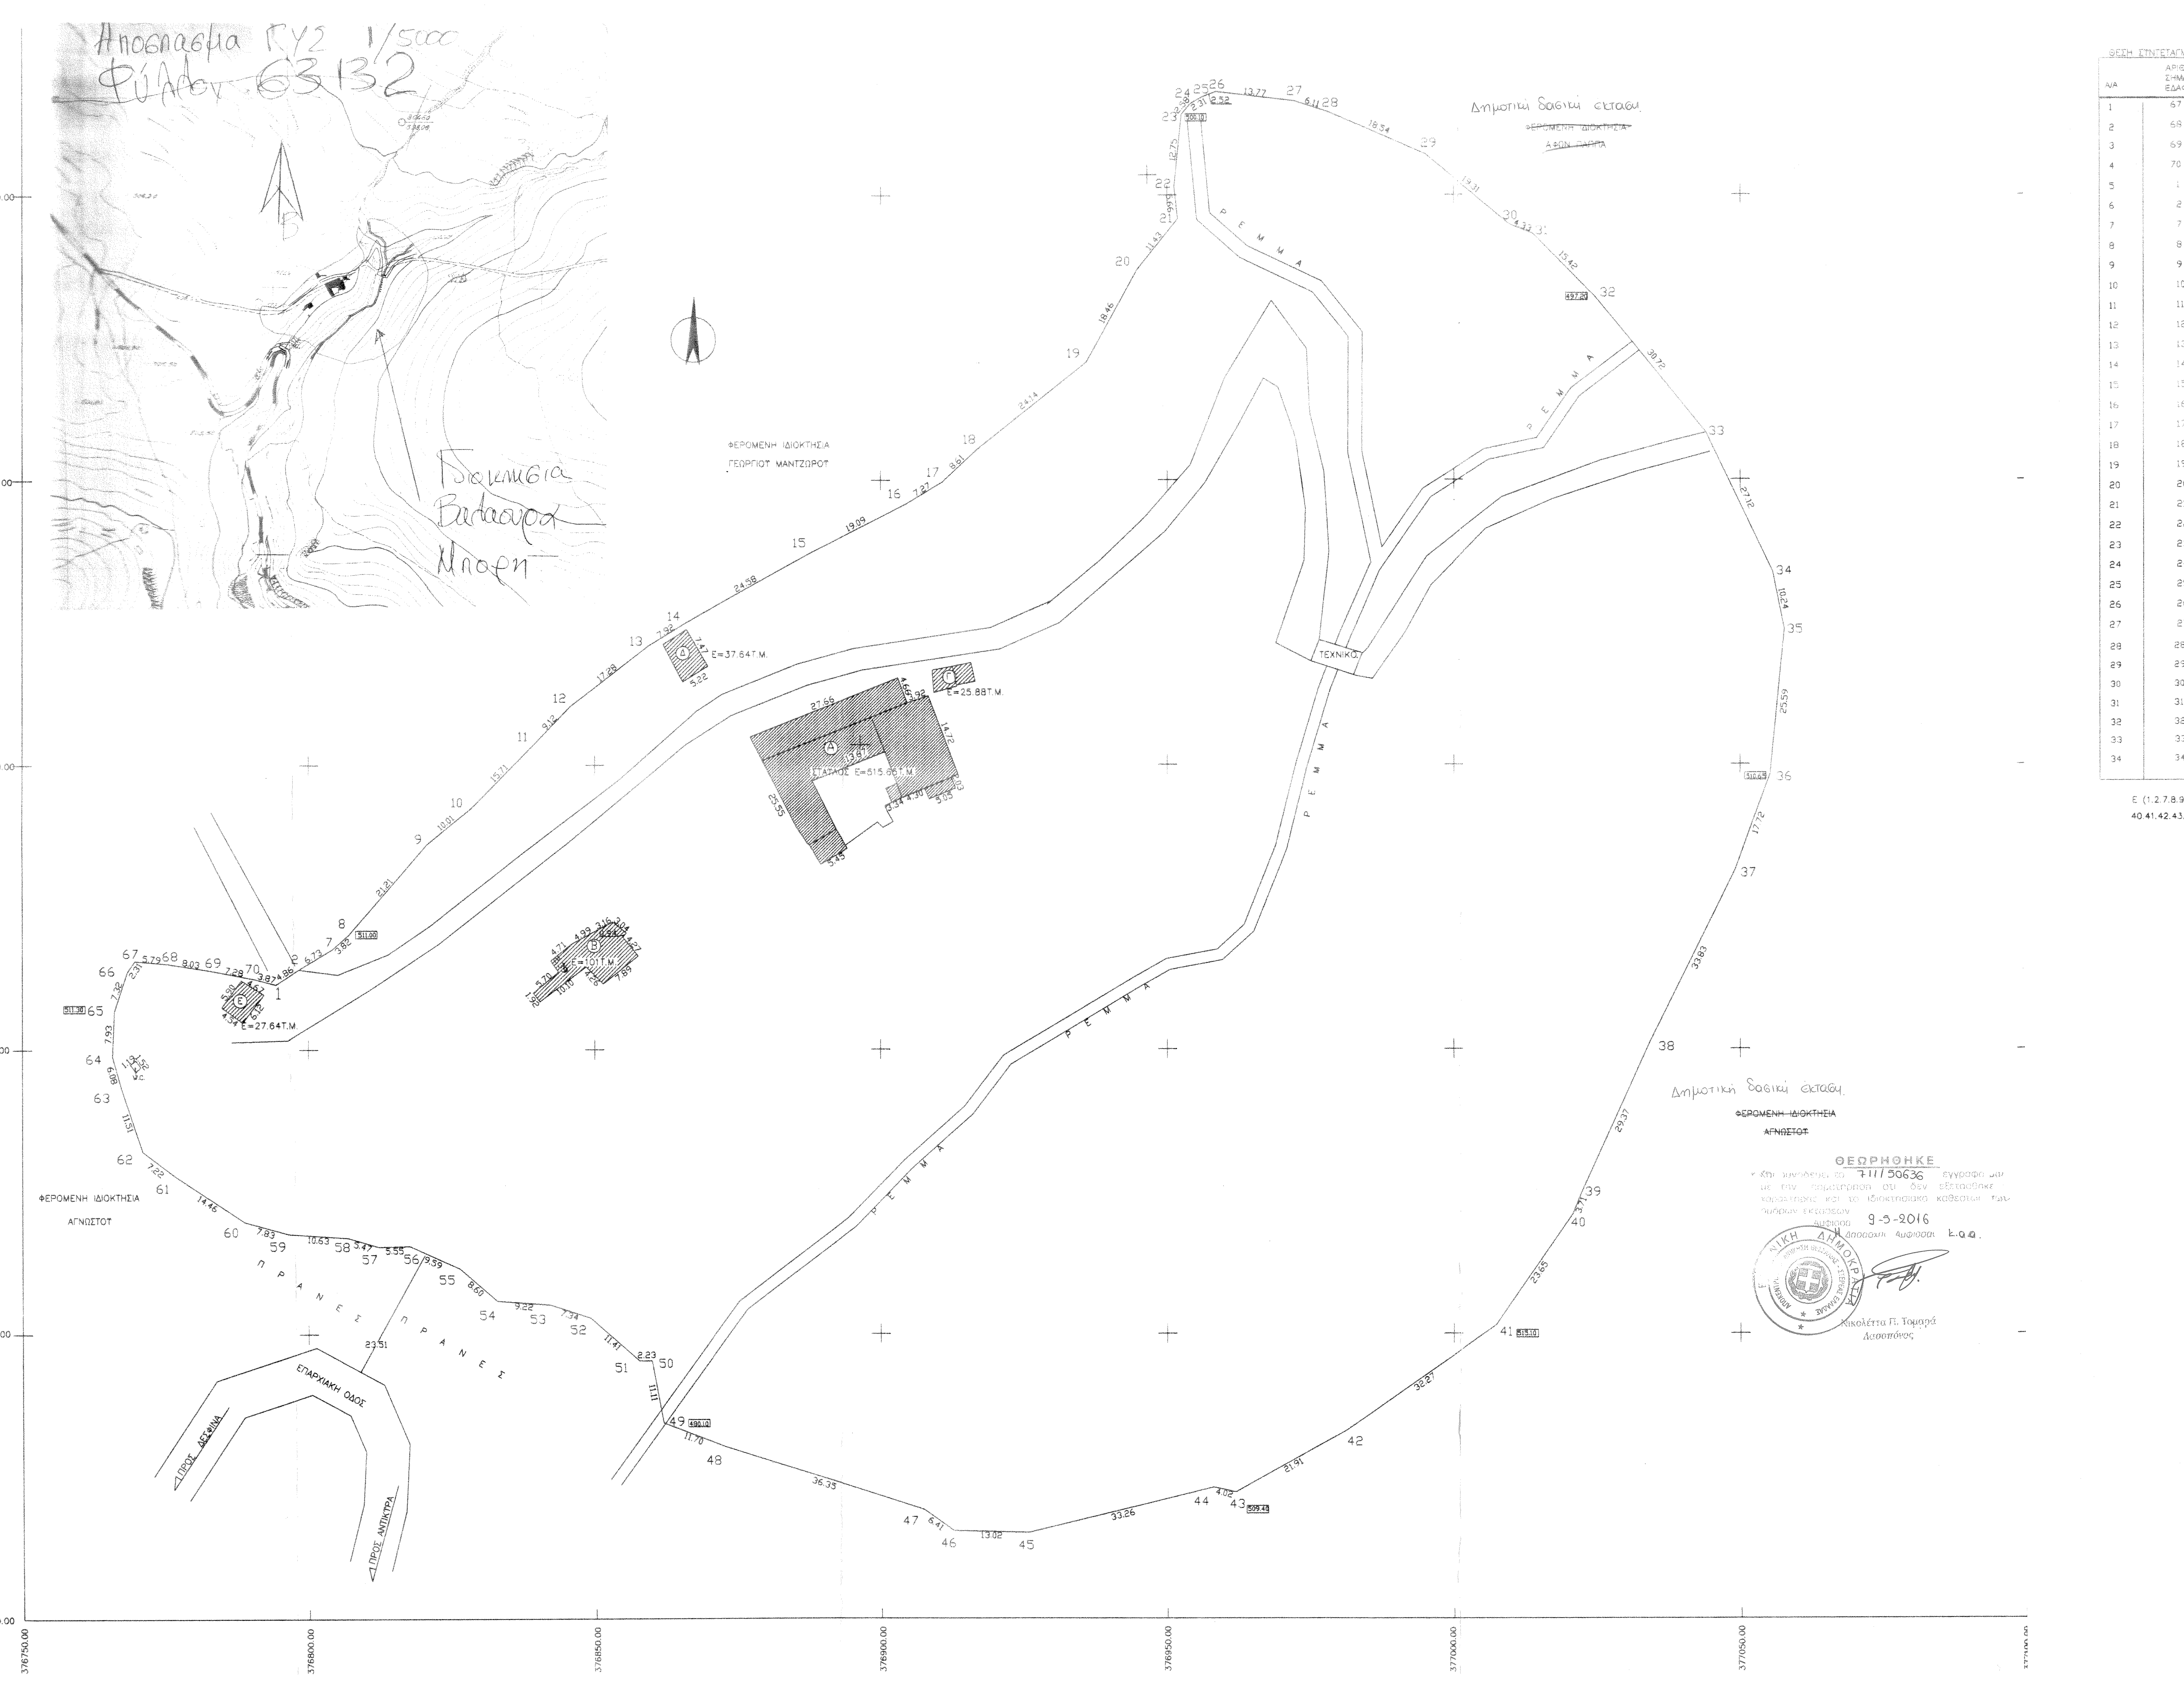

ΘΕΩΡΗΘΗΚΕ
και συνοδεύει το 711/50636 έγγραφο μας
με την παρατήρηση ότι δεν εξετάσθηκε
χαρακτήρας και το ιδιοκτησιακό καθεστώς των
ομόρων εκτάσεων
Άμφισσα 9-5-2016
Η Δασάρχης Αμφίσσας κ.α.α.
Νικολέττα Π. Τομαρά
Δασοπόνος

ΘΕΣΗ ΣΥΝΤΕΤΑΓΜΕΝΩΝ ΣΧΕΔΙΟΥ ΓΕΩΤΕΜΑΧΙΟΥ

Α/Α	ΑΡΙΘΜΟΙ ΣΗΜ/ΝΟΙ ΕΔΑΦΟΣ	Χ	Ψ	Α/Α	ΑΡΙΘΜΟΙ ΣΗΜ/ΝΟΙ ΕΔΑΦΟΣ	Χ	Ψ
1	67	376769.65	4249715.63	35	35	377057.71	4249773.68
2	68	376775.42	4249715.13	36	36	377055.27	4249748.20
3	69	376783.35	4249713.83	37	37	377049.23	4249731.54
4	70	376790.49	4249712.44	38	38	377034.25	4249701.20
5	1	376794.24	4249711.45	39	39	377022.31	4249674.37
6	2	376798.32	4249714.09	40	40	377020.95	4249670.92
7	7	376804.09	4249717.55	41	41	377007.54	4249651.44
8	8	376806.96	4249720.07	42	42	376981.12	4249632.90
9	9	376820.90	4249736.05	43	43	376962.02	4249622.17
10	10	376828.63	4249742.42	44	44	376958.08	4249622.97
11	11	376839.55	4249753.71	45	45	376925.78	4249615.05
12	12	376845.80	4249760.35	46	46	376912.76	4249615.38
13	13	376859.44	4249770.97	47	47	376907.53	4249619.08
14	14	376866.21	4249775.08	48	48	376872.92	4249630.21
15	15	376887.62	4249787.17	49	49	376861.99	4249634.40
16	16	376904.61	4249795.89	50	50	376859.97	4249645.32
17	17	376910.83	4249799.64	51	51	376857.74	4249645.29
18	18	376917.10	4249805.54	52	52	376849.19	4249652.85
19	19	376935.88	4249820.72	53	53	376842.24	4249655.17
20	20	376944.71	4249836.94	54	54	376833.04	4249655.86
21	21	376951.89	4249845.84	55	55	376826.57	4249661.53
22	22	376951.26	4249851.46	56	56	376817.81	4249665.44
23	23	376952.54	4249864.14	57	57	376812.27	4249665.35
24	24	376954.24	4249866.09	58	58	376807.01	4249666.87
25	25	376956.25	4249867.22	59	59	376796.41	4249667.61
26	26	376958.62	4249868.08	60	60	376788.87	4249669.73
27	27	376972.29	4249866.46				
28	28	376978.09	4249864.54	61	61	376776.84	4249677.75
29	29	376995.07	4249857.09	62	62	376771.07	4249682.09
30	30	377009.92	4249844.74	63	63	376767.36	4249692.98
31	31	377013.93	4249843.11	64	64	376765.72	4249698.84
32	32	377024.70	4249832.08	65	65	376766.07	4249706.76
33	33	377043.99	4249808.18	66	66	376768.36	4249713.71
34	34	377055.70	4249783.72	1	67	376769.65	4249715.63

Ε (1.2.7.8.9.10.11.12.13.14.15.16.17.18.19.20.21.22.23.24.25.26.27.28.29.30.31.32.33.34.35.36.37.38.39.
40.41.42.43.44.45.46.47.48.49.50.51.52.53.54.55.56.57.58.59.60.61.62.63.64.65.66.67.68.69.70.1)= 41.586,87 Τ.Μ.

ΤΟ ΔΙΑΓΡΑΜΜΑ ΕΙΝΑΙ ΕΝΤΑΓΜΕΝΟ ΣΤΟ ΚΡΑΤΙΚΟ ΣΥΣΤΗΜΑ ΣΥΝΤΕΤΑΓΜΕΝΩΝ Ε.Γ.Σ.Α. 87
ΟΙ ΔΙΑΣΤΑΣΕΙΣ ΚΑΙ ΤΟ ΕΜΒΑΔΟΝ ΥΠΟΛΟΓΙΣΘΗΚΑΝ ΑΝΑΛΥΤΙΚΑ ΑΠΟ ΤΙΣ ΣΥΝΤΕΤΑΓΜΕΝΕΣ ΤΩΝ ΚΟΡΥΦΩΝ.
Η ΕΞΑΡΤΗΣΗ ΑΠΟ ΤΟ Ε.Γ.Σ.Α. 87 ΠΡΑΓΜΑΤΟΠΟΙΗΘΗΚΕ ΜΕ ΣΥΣΤΗΜΑ Γ.Π.Σ. ΚΑΙ ΚΑΝΟΝΤΑΣ ΧΡΗΣΗ ΤΟΥ ΤΡΙΓΩΝΟΜΕΤΡΙΚΟΥ ΣΗΜΕΙΟΥ ΤΗΣ Γ.Υ.Σ. 46059("ΒΟΥΝΑΚΙ")
ΜΕ ΣΥΝΤΕΤΑΓΜΕΝΕΣ (Χ.Ψ.Η)=370192.822,4254447.778, 589 Μ

ΔΗΛΩΣΗ ΙΔΙΟΚΤΗΤΗ (Ν. 4030/2011)

Η ΚΑΤΩΘΙ ΥΠΟΓΕΓΡΑΜΜΕΝΗ ΒΑΛΑΟΥΡΑ ΜΠΟΡΗ ΝΙΚΟΛΙΑ ΔΗΛΩΝΩ ΟΤΙ:

- ΤΑ ΥΛΟΠΟΙΗΜΕΝΑ ΟΡΙΑ ΤΟΥ ΓΕΩΤΕΜΑΧΙΟΥ ΜΕ ΣΤΟΙΧΕΙΑ (1.2.7.8.9.10.11.12.13.14.15.16.17.18.19.20.21.22.23.24.25.26.27.28.29.30.31.32.33.34..35.36.37.38.39.40.41.42.43.44.45.46.47.48.49.50.51.52.53.54.55.56.57.58.59.60.61..62.63.64.65.66.67.68.69.70.1) ΜΕ ΕΜΒΑΔΟΝ 41.586,87Τ.Μ. ΚΑΘΩΣ ΚΑΙ ΟΙ ΟΜΟΡΕΣ ΣΕ ΑΥΤΟ ΙΔΙΟΚΤΗΣΙΕΣ ΠΟΥ ΒΡΙΣΚΕΤΑΙ ΕΚΤΟΣ ΤΟΥ ΤΟΠΙΚΟΥ Δ/ΤΟΣ ΔΕΣΦΙΝΑΣ , ΤΗΣ Π. ΕΝΟΤΗΤΑΣ ΦΩΚΙΔΑΣ, ΔΗΜΟΥ ΔΕΛΦΩΝ , ΣΤΗ ΘΕΣΗ "ΑΓΙΟΣ ΒΛΑΣΗΣ" ΥΠΟΔΕΙΧΘΗΚΕ ΑΠΟ ΕΜΕΝΑ .
- ΕΥΘΥΝΟΜΑΙ ΓΙΑ ΤΗΝ ΑΚΡΙΒΕΙΑ ΤΩΝ ΔΗΛΟΥΜΕΝΩΝ ΟΡΙΩΝ ΤΟΥ ΓΕΩΤΕΜΑΧΙΟΥ ΚΑΙ ΤΩΝ ΟΜΟΡΩΝ ΣΕ ΑΥΤΟ ΙΔΙΟΚΤΗΣΙΩΝ , ΚΑΘΩΣ ΚΑΙ ΓΙΑ ΤΗΝ ΥΠΑΡΞΗ ΚΑΙ ΤΗΝ ΑΙΤΙΑ ΤΟΥ ΔΙΚΑΙΩΜΑΤΟΣ ΜΟΥ ΝΑ ΖΗΤΗΣΩ ΤΗΝ ΣΥΝΤΑΞΗ ΤΟΥ ΠΑΡΟΝΤΟΣ ΤΟΠΟΓΡΑΦΙΚΟΥ ΔΙΑΓΡΑΜΜΑΤΟΣ.

– Η ΙΔΙΟΚΤΗΤΡΙΑ –

ΔΗΛΩΣΗ ΜΗΧΑΝΙΚΟΥ (Ν. 651/77)

Ο ΚΑΤΩΘΙ ΥΠΟΓΕΓΡΑΜΜΕΝΟΣ ΓΑΤΟΣ ΠΑΝΑΓΙΩΤΗΣ Α-Μ ΔΗΛΩΝΩΝ ΟΤΙ,ΤΟ ΓΕΩΤΕΜΑΧΙΟ ΥΠΟ ΣΤΟΙΧΕΙΑ (1.2.7.8.9.10.11.12.13.14.15.16.17.18.19.20.21.22.23.24.25.26.27.28.29.30.31.32.33.34..35.36.37.38.39.40.41.42.43.44.45.46.47.48.49.50.51.52.53.54.55.56.57.58.59.60.61..62.63.64.65.66.67.68.69.70.1) ΜΕ ΕΠΙΦΑΝΕΙΑ 41.586,87Τ.Μ. ΠΟΥ ΒΡΙΣΚΕΤΑΙ ΕΚΤΟΣ ΣΧΕΔΙΟΥ ΤΗΣ ΔΗΜ. ΕΝΟΤΗΤΑΣ ΔΕΣΦΙΝΑΣ ΝΟΜΟΥ ΦΩΚΙΔΑΣ ΤΟΥ ΔΗΜΟΥ ΔΕΛΦΩΝ , ΣΤΗ ΘΕΣΗ "ΑΓΙΟΣ ΒΛΑΣΗΣ", ΓΙΑ ΝΑ ΚΑΤΑΣΤΕΙ ΑΡΤΙΟ ΚΑΙ ΟΙΚΟΔΟΜΗΣΙΜΟ ΚΑΤΑ ΚΑΝΟΝΑ ΣΥΜΦΩΝΑ ΜΕ ΤΟΥΣ ΙΣΧΥΟΝΤΕΣ ΟΡΟΥΣ ΔΟΜΗΣΗΣ ΤΗΣ ΠΕΡΙΟΧΗΣ, ΘΑ ΠΡΕΠΕΙ ΠΡΟΗΓΟΥΜΕΝΩΣ ΝΑ ΧΟΡΗΓΗΘΕΙ ΒΕΒΑΙΩΣΗ ΧΑΡΑΚΤΗΡΙΣΜΟΥ ΚΑΙ ΤΕΛΕΣΙΔΙΚΙΑΣ ΑΠΟ ΤΟ ΔΑΣΑΡΧΕΙΟ ΑΜΦΙΣΣΑΣ. ΕΠΙΣΗΣ ΤΟ ΓΕΩΤΕΜΑΧΙΟ ΒΡΙΣΚΕΤΑΙ ΕΚΤΟΣ ΠΕΡΙΟΧΗΣ ΝΑΤΟΥΡΑ 2000.

– Ο ΔΗΛΩΝ –

ΠΑΝΑΓΙΩΤΗΣ Θ. ΓΑΤΟΣ
ΔΙΠΛΩΜ. ΑΡΧΙΤΕΚΤΩΝ ΜΗΧΑΝΙΚΟΣ
ΠΑΝΕΠΙΣΤΗΜΙΟΥ ΘΕΣΣΑΛΙΑΣ
ΜΕΛΟΣ ΤΕΕ ΑΡΙΘΜ. ΜΗΤΡΩΟΥ 49507
ΚΟΚΚΙΝΟΠΟΥΛΟΥ 7 ΑΜΦΙΣΣΑ ΤΗΛ. 22650 22888
Α.Φ.Μ. 041748590 ΔΟΥ ΑΜΦΙΣΣΑΣ

ΣΚΑΡΙΦΗΜΑ ΠΕΡΙΟΧΗΣ (ΕΚΤΟΣ ΚΛΙΜΑΚΑΣ)

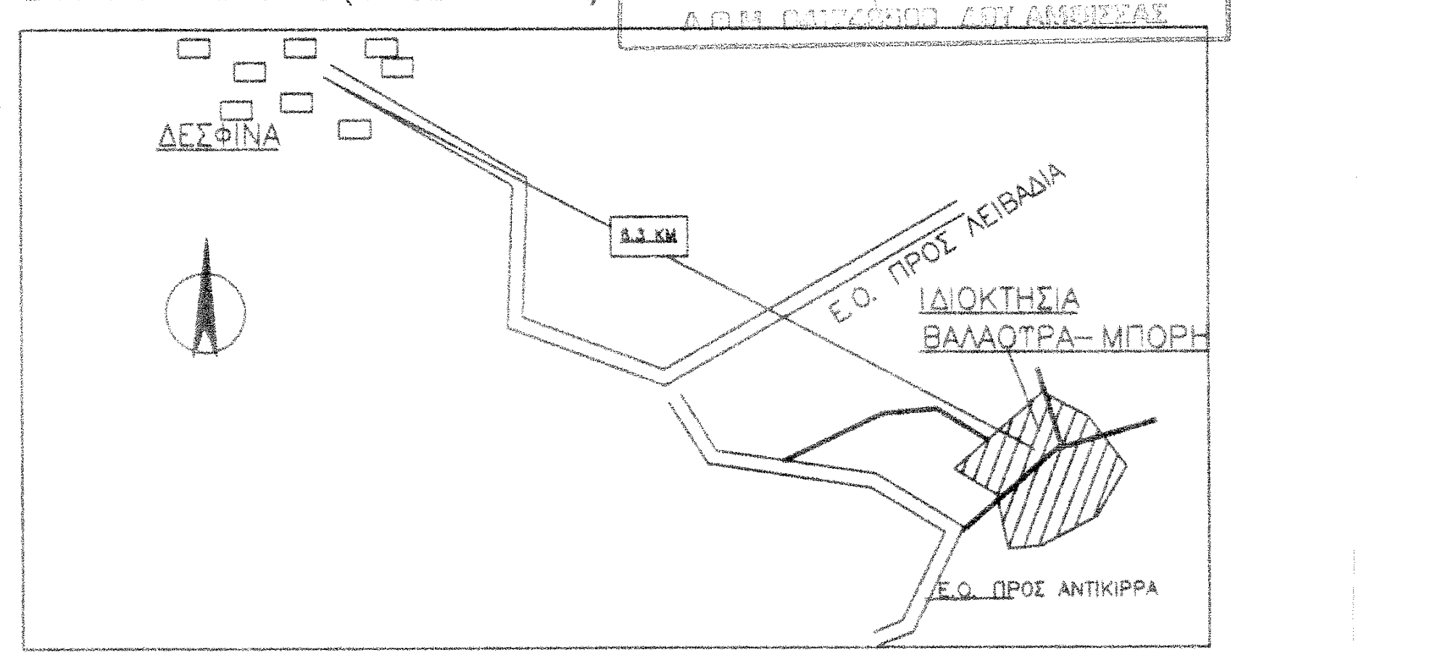

ΤΟΠΟΓΡΑΦΙΚΟ ΔΙΑΓΡΑΜΜΑ ΓΗΠΕΔΟΥ , ΙΔΙΟΚΤΗΣΙΑΣ ΒΑΛΑΟΥΡΑ-ΜΠΟΡΗ ΝΙΚΟΛΙΑ
ΠΟΥ ΒΡΙΣΚΕΤΑΙ ΕΚΤΟΣ ΣΧΕΔΙΟΥ ΤΟΥ ΤΟΠΙΚΟΥ ΔΙΑΜΕΡΙΣΜΑΤΟΣ ΔΕΣΦΙΝΑΣ ΤΟΥ
ΔΗΜΟΥ ΔΕΛΦΩΝ , ΣΤΗΝ ΘΕΣΗ "ΑΓΙΟΣ ΒΛΑΣΗΣ"
ΤΟ ΓΗΠΕΔΟ ΒΡΙΣΚΕΤΑΙ ΕΝΤΟΣ Γ.Π.Σ. ΔΕΣΦΙΝΑΣ (ΠΕΡΙΟΧΗ ΧΑΡΤΗΣ Π2)
Η ΠΕΡΙΟΧΗ ΤΟΥ ΡΕΜΑΤΟΣ ΔΙΕΠΕΤΑΙ ΑΠΟ ΤΟΥΣ ΠΕΡΙΟΡΙΣΜΟΥΣ ΤΟΥ Γ.Π.Σ. ΠΕΠ [illegible] (ΡΕΜΑΤΩΝ)
ΤΟ ΓΗΠΕΔΟ ΕΙΝΑΙ ΠΕΡΙΦΡΑΓΜΕΝΟ ΜΕ ΜΕΤΑΛΛΙΚΟΥΣ ΠΑΣΣΑΛΟΥΣ ΚΑΙ ΣΥΡΜΑΤΟΠΛΕΓΜΑ

ΣΤΟΙΧΕΙΑ ΕΡΕΥΝΑΣ ΙΔΙΩΤΗ ΜΗΧΑΝΙΚΟΥ

Α ΟΡΟΙ ΔΟΜΗΣΗΣ (ΕΚΤΟΣ ΣΧΕΔΙΟΥ)

ΕΚΤΟΣ ΟΡΙΩΝ ΟΙΚΙΣΜΟΥ (Π.Δ. 24.05.1985 - ΦΕΚ 270 Δ/31.05.1985 & Ν.3212-ΦΕΚ 308 Α/31-12-2003)

ΑΡΤΙΟΤΗΤΑ ΚΑΤΑ ΚΑΝΟΝΑ (ΓΙΑ ΠΡΟΣΩΠΟ ΣΕ ΚΟΙΝΟΧΡΗΣΤΟ ΔΡΟΜΟ)
ΕΜΒΑΔΟΝ = 4.000Τ.Μ. ΠΡΟΣΩΠΟ = 25.00Μ.
(ΓΙΑ ΠΡΟΣΩΠΟ ΣΕ ΔΙΕΘΝΕΙΣ , ΕΠΑΡΧΙΑΚΕΣ, ΔΗΜΟΤ. ΚΑΙ ΚΟΙΝΟΤ. ΟΔΟΥΣ ΩΣ ΚΑΙ ΣΕ ΕΓΚΑΤΑΛΕΙΜΜΕΝΑ ΤΜΗΜΑΤΑ ΤΟΥΣ ΚΑΙ ΣΕ ΣΙΔΗΡΟΔΡ. ΓΡΑΜΜΕΣ)
ΕΜΒΑΔΟΝ = 4.000Τ.Μ. ΠΡΟΣΩΠΟ=45.00Μ. ΒΑΘΟΣ= 50.00 Μ.

ΑΡΤΙΟΤΗΤΑ ΚΑΤΑ ΠΑΡΕΚΚΛΙΣΗ(ΧΩΡΙΣ ΠΡΟΣΩΠΟ ΣΕ ΔΡΟΜΟ)
ΕΜΒΑΔΟΝ = 4.000Τ.Μ. (ΠΡΟ 31.12.2003)
(ΓΙΑ ΠΡΟΣΩΠΟ ΣΕ ΔΙΕΘΝΕΙΣ , ΕΠΑΡΧΙΑΚΕΣ, ΔΗΜΟΤ. ΚΑΙ ΚΟΙΝΟΤ. ΟΔΟΥΣ ΩΣ ΚΑΙ ΣΕ ΕΓΚΑΤΑΛΕΙΜΜΕΝΑ ΤΜΗΜΑΤΑ ΤΟΥΣ ΚΑΙ ΣΕ ΣΙΔΗΡΟΔΡ. ΓΡΑΜΜΕΣ)
ΕΜΒΑΔΟΝ=2.000 Τ.Μ. ΠΡΟΣΩΠΟ=25.00Μ. ΒΑΘΟΣ=40.00Μ. (ΠΡΟ 17.10.1978)
ΕΜΒΑΔΟΝ=1.200 Τ.Μ. ΠΡΟΣΩΠΟ = 20.00Μ. ΒΑΘΟΣ=35.00Μ. (ΠΡΟ 12.09.1964)
ΕΜΒΑΔΟΝ =750 Τ.Μ. ΠΡΟΣΩΠΟ = 10.00Μ. ΒΑΘΟΣ=15.00Μ. (ΠΡΟ 12.11.1962)
(ΕΝΤΟΣ ΤΗΣ ΖΩΝΗΣ ΠΟΛΕΩΝ ΚΑΙ ΟΙΚΙΣΜΩΝ & ΠΡΟ 24.4.1977)
ΕΜΒΑΔΟΝ = 2.000 Τ.Μ.

(ΟΡΟΙ ΔΟΜΗΣΗΣ ΓΙΑ ΚΑΤΟΙΚΙΑ)
ΣΥΝΤΕΛΕΣΤΗΣ ΔΟΜΗΣΗΣ (ΓΙΑ ΓΕΩΤΕΜΑΧΙΑ ΜΕ ΕΜΒΑΔΟΝ ΕΩΣ 4.000 Τ.Μ.)

Σ.Δ.=0.20 ΜΕΓΙΣΤΗ ΔΟΜΗΣΗ=200Τ.Μ.
(ΓΙΑ ΓΕΩΤΕΜΑΧΙΑ ΜΕ ΕΜΒΑΔΟΝ ΑΠΟ 4.000Τ.Μ. ΕΩΣ 8.000Τ.Μ.)
ΔΟΜΗΣΗ= 200Τ.Μ. + (ΕΜΒ. ΓΕΩΤΕΜΑΧΙΟΥ -4000) Χ 0.02
(ΓΙΑ ΓΕΩΤΕΜΑΧΙΑ ΜΕ ΕΜΒΑΔΟΝ ΑΠΟ 8.000Τ.Μ. ΚΑΙ ΑΝΩ)
ΔΟΜΗΣΗ=280 Τ.Μ. +(ΕΜΒ. ΓΕΩΤΕΜΑΧΙΟΥ - 8.000) Χ 0.01
ΜΕΓΙΣΤΗ ΔΟΜΗΣΗ =400Τ.Μ.

ΥΨΟΣ ΚΤΙΣΜΑΤΟΣ 7.50Μ. (ΔΥΟ ΟΡΟΦΟΙ)

Β ΠΡΑΞΕΙΣ ΤΑΚΤΟΠΟΙΗΣΗΣ
1. ΔΕΝ ΥΠΑΡΧΟΥΝ ΚΑΙ ΔΕΝ ΑΠΑΙΤΟΥΝΤΑΙ

	ΥΠΟΧΡΕΩΣΕΙΣ ΟΙΚΟΠΕΔΟΥ	
1.	ΠΡΟΣΚΥΡΩΣΕΙΣ	ΟΧΙ
2.	ΑΝΑΛΟΓΙΣΜΟΙ	ΟΧΙ
3.	ΕΚΠΟΝΕΙΤΑΙ ΠΡΑΞΗ ΕΦΑΡΜΟΓΗΣ	ΟΧΙ
Γ	ΑΡΤΙΟ ΚΑΙ ΟΙΚΟΔΟΜΗΣΙΜΟ	
1.	ΕΙΝΑΙ ΜΕ ΤΑ ΓΕΝΙΚΑ ΟΡΙΑ ΑΡΤΙΟΤΗΤΑ	ΝΑΙ
2.	ΕΙΝΑΙ ΜΕ ΤΑ ΚΑΤΑ ΠΑΡΕΚΚΛΙΣΗ ΟΡΙΑ ΑΡΤΙΟΤΗΤΑ ;	ΟΧΙ
3.	ΜΗ ΑΡΤΙΟ ΚΑΙ ΟΙΚΟΔΟΜΗΣΙΜΟ ΚΑΤ ΕΞΑΙΡΕΣΗ ΜΕ ΤΟ ΑΡΘΡΟ 25 ΤΟΥ Ν.1337/83;	ΟΧΙ
4.	ΑΡ. ΤΙΤΛΟΥ ΣΥΜΒΟΛΑΙΟΓΡΑΦΟΥ	ΟΧΙ
Δ	ΛΕΠΤΟΜΕΡΗΣ ΚΑΘΟΡΙΣΜΟΣ ΡΥΜΟΤΟΜΙΑΣ ΒΑΣΕΙ ΑΝΑΛΥΤΙΚΩΝ ΣΤΟΙΧΕΙΩΝ ΚΑΙ ΕΞΑΣΦΑΛΙΣΕΩΝ	ΟΧΙ
Ε	ΤΟ ΑΓΡΟΤΕΜΑΧΙΟ ΕΚΤΟΣ ΑΝΑΣΤΟΛΗΣ	ΝΑΙ

ΣΤ ΕΜΒΑΔΟΝ ΓΕΩΤΕΜΑΧΟΥ
Ε (1.2.7.8.9.10.11.12.13.14.15.16.17.18.19.20.21.22.23.24.25.
.26.27.28.29.30.31.32.33.34.35.36.37.38.39.40.41.42.43.44.45.
.46.47.48.49.50.51.52.53.54.55.56.57.58.59.60.61.62.63.64.65.
.66.67.68.69.70.1)=41.586,87Τ.Μ.

ΕΠΙΦΑΝΕΙΕΣ ΚΤΙΣΜΑΤΩΝ
ΕΠΙΦΑΝΕΙΑ ΚΤΙΣΜΑΤΟΣ Α = 515.65Τ.Μ.
ΕΠΙΦΑΝΕΙΑ ΚΤΙΣΜΑΤΟΣ Β = 101.10 Τ.Μ.
ΕΠΙΦΑΝΕΙΑ ΚΤΙΣΜΑΤΟΣ Γ= 25.88 Τ.Μ.
ΕΠΙΦΑΝΕΙΑ ΚΤΙΣΜΑΤΟΣ Δ= 37.64 Τ.Μ.
ΕΠΙΦΑΝΕΙΑ ΚΤΙΣΜΑΤΟΣ Ε= 27.64 Τ.Μ.

Ζ ΠΡΟΣΦΑΤΕΣ ΕΓΚΡΙΣΕΙΣ
ΑΠΑΙΤΕΙΤΑΙ ΕΓΚΡΙΣΗ ΧΑΡΑΚΤΗΡΙΣΜΟΥ & ΤΕΛΕΣΙΔΙΚΙΑ ΔΑΣΑΡΧΕΙΟΥ ΑΜΦΙΣΣΑΣ

Η ΠΡΟΣΔΙΟΡΙΣΜΟΣ ΑΦΕΤΗΡΙΑΣ ΥΨΟΥΣ (ΓΟΚ 2000) ΣΗΜΕΙΟ

Θ ΔΕΝ ΔΙΕΡΧΕΤΑΙ ΡΕΥΜΑ ΥΨΗΛΗΣ ΤΑΣΗΣ Η ΑΓΩΓΟΣ ΦΥΣΙΚΟΥ ΑΕΡΙΟΥ

ΘΕΣΗ ΥΠΟΜΝΗΜΑΤΟΣ

—	ΟΡΙΟ ΑΓΡΟΤΕΜΑΧΙΟΥ
◁	ΣΧΕΤΙΚΗ ΘΕΣΗ ΛΗΨΗΣ ΦΩΤΟΓΡΑΦΙΑΣ
▭	ΥΨΟΜΕΤΡΑ

ΙΔΙΟΚΤΗΤΗΣ	ΒΑΛΑΟΥΡΑ-ΜΠΟΡΗ ΝΙΚΟΛΙΑ
ΘΕΣΗ	ΕΚΤΟΣ ΣΧΕΔΙΟΥ ΤΟΥ ΤΟΠΙΚΟΥ ΔΙΑΜ/ΤΟΣ ΔΕΣΦΙΝΑΣ Δ. ΔΕΛΦΩΝ, ΚΤΗΜΑΤΙΚΗ ΠΕΡΙΦΕΡΕΙΑ ΔΕΣΦΙΝΑΣ Ν. ΦΩΚΙΔΑΣ, ΘΕΣΗ "ΑΓΙΟΣ ΒΛΑΣΗΣ"
ΤΕΧΝ. ΓΡΑΦΕΙΟ	ΓΑΤΟΣ ΠΑΝΑΓΙΩΤΗΣ Α-Μ
ΘΕΜΑ	ΤΟΠΟΓΡΑΦΙΚΟ ΔΙΑΓΡΑΜΜΑ
ΑΡ. ΣΧ.	Τ 1
ΚΛΙΜΑΚΑ	1/ 500
ΗΜΕΡΟΜΗΝΙΑ	ΟΚΤΩΒΡΙΟΣ 2015
ΥΠΟΓΡΑΦΗ	ΣΦΡΑΓΙΔΑ

ΠΑΝΑΓΙΩΤΗΣ Θ. ΓΑΤΟΣ
ΔΙΠΛΩΜ. ΑΡΧΙΤΕΚΤΩΝ ΜΗΧΑΝΙΚΟΣ
ΠΑΝΕΠΙΣΤΗΜΙΟΥ ΘΕΣΣΑΛΙΑΣ
ΜΕΛΟΣ ΤΕΕ ΑΡΙΘΜ. ΜΗΤΡΩΟΥ 49507
ΚΟΚΚΙΝΟΠΟΥΛΟΥ 7 ΑΜΦΙΣΣΑ ΤΗΛ. 22650 22888
Α.Φ.Μ. 041748590 ΔΟΥ ΑΜΦΙΣΣΑΣ