Το παρόν σχεδιάγραμμα αποτελεί φωτοσμίκρυνση του πρωτοτύπου σε μέγεθος Α3.

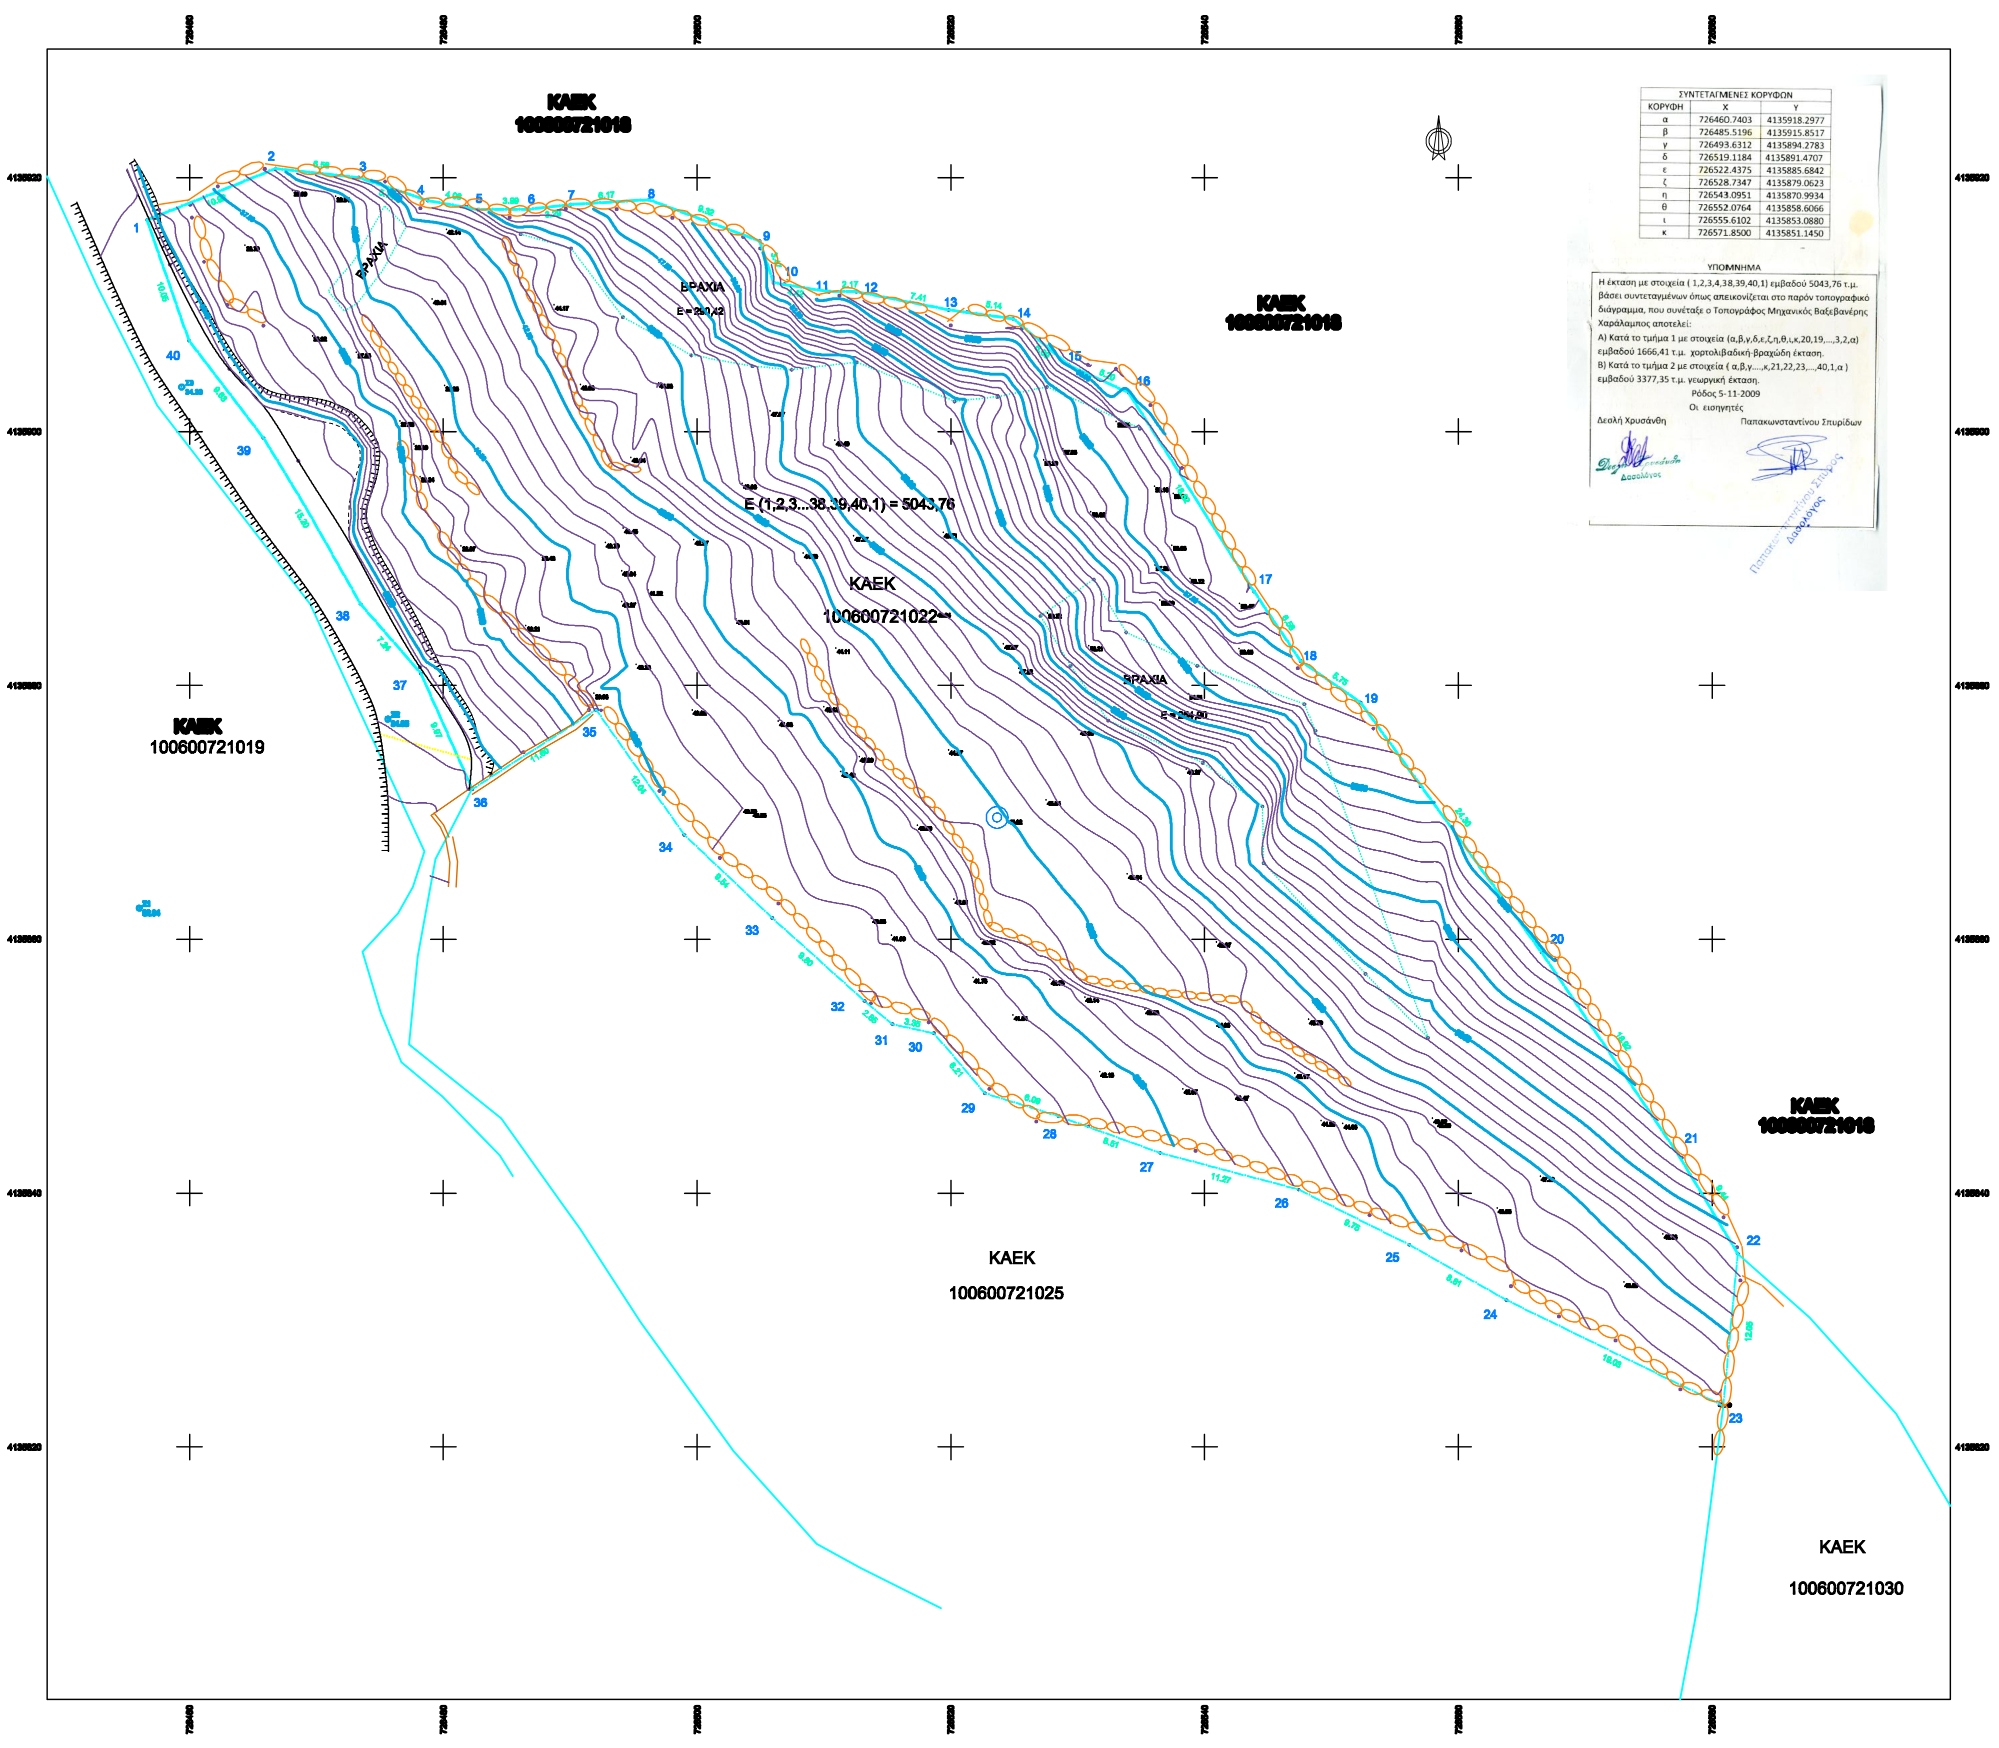

ΣΥΝΤΕΤΑΓΜΕΝΕΣ ΚΟΡΥΦΩΝ		
ΚΟΡΥΦΗ	Χ	Υ
α	726460.7403	4135918.2977
β	726485.5196	4135915.8517
γ	726493.6312	4135894.2783
δ	726519.1184	4135891.4707
ε	726522.4375	4135885.6842
ζ	726528.7347	4135879.0623
η	726543.0951	4135870.9934
θ	726552.0764	4135858.6066
ι	726555.6102	4135853.0880
κ	726571.8500	4135851.1450

ΥΠΟΜΝΗΜΑ

Η έκταση με στοιχεία (1,2,3,4,38,39,40,1) εμβαδού 5043,76 τ.μ. βάσει συντεταγμένων όπως απεικονίζεται στο παρόν τοπογραφικό διάγραμμα, που συνέταξε ο Τοπογράφος Μηχανικός Βαξεβανέρης Χαράλαμπος αποτελεί:

Α) Κατά το τμήμα 1 με στοιχεία (α,β,γ,δ,ε,ζ,η,θ,ι,κ,20,19,...,3,2,α) εμβαδού 1666,41 τ.μ. χορτολιβαδική-βραχώδη έκταση.

Β) Κατά το τμήμα 2 με στοιχεία (α,β,γ....,κ,21,22,23,...,40,1,α) εμβαδού 3377,35 τ.μ. γεωργική έκταση.

Ρόδος 5-11-2009

Οι εισηγητές

Δεσλή Χρυσάνθη

Δεσλή Χρυσάνθη
Δασολόγος

Παπακωνσταντίνου Σπυρίδων

Παπακωνσταντίνου Σπύρος
Δασολόγος

ΥΠΟΜΝΗΜΑ

Όριο ιδιοκτησίας
Ξερολιθιά
όριο περιγραφής βράχου
Φρύδι πρανούς

ΥΠΟΛΟΓΙΣΜΟΣ ΕΜΒΑΔΟΥ

Ο υπολογισμός του εμβαδού της ιδιοκτησίας με στοιχεία 1,2,3,4,5,6,7,8,9,10,11,12,13,14,15,16,17,18,19,20,21,22,23,24,25, 26,27,28,29,30,31,32,33,34,35,36,37,38,39,40,1 έγινε με βάση τις αναλυτικές συντεταγμένες των κορυφών της και βρέθηκε :

Ε (1,2,3... 38,39,40,1) = 5043,76 τ.μ.. ΚΑΕΚ 100600721022

Με τον ίδιο τρόπο υπολογίστηκαν και τα μήκη των πλευρών της

ΔΗΛΩΣΗ ΥΛΟΠΟΙΗΣΗΣ ΟΡΙΩΝ

Ο υπογράφων ιδιοκτήτης του οικοπέδου που φαίνεται στο διάγραμμα αυτό με στοιχεία 1,2,3,4...39,40,1 και ΚΑΕΚ 100600721022 δηλώνω ότι τα όρια που έχω υλοποιήσει σ' αυτό είναι ορθά.

Ο ΔΗΛΩΝ

ΔΗΛΩΣΗ ΤΟΥ Ν. 651/77

Ο υπογράφων τοπογράφος μηχανικός Χαράλαμπος Βαξεβανέρης δηλώνω ότι το αγροτεμάχιο με ΚΑΕΚ 100600721022 που φαίνεται στο παρόν τοπογραφικό διάγραμμα με στοιχεία 1,2,3,4... 38,39,40,1 εμβαδού 5043,76 τ.μ. βρίσκεται στην θέση "ΑΓΡΙΟΛΙΒΑΔΟ" εκτός σχεδίου οικισμού της Νήσου Πάτμου και είναι άρτιο και οικοδομήσιμο σύμφωνα με τις ισχύουσες Πολεοδομικές διατάξεις.
(Π.Δ.24-5-85, Φ.Ε.Κ. 270Δ/31-5-85)

Το οικόπεδο δεν υπάγεται στις διατάξεις του Ν.1337/83 και δεν οφείλει εισφορά σε γη και χρήμα.

Τα όρια της παραπάνω ιδιοκτησίας υποδείχθησαν από τον ιδιοκτήτη.

ΜΑΙΟΣ 2009
Ο ΔΗΛΩΝ ΜΗΧΑΝΙΚΟΣ
ΧΑΡΑΛΑΜΠΟΣ Κ. ΒΑΞΕΒΑΝΕΡΗΣ
ΔΙΠΛΩΜ. ΤΟΠΟΓΡΑΦΟΣ ΜΗΧΑΝΙΚΟΣ Ε.Μ.Π.
ΜΕΛΕΤΗΤΗΣ Δ.Ε.
ΑΓ. ΠΑΝΤΩΝ 3 - ΚΑΛΛΙΘΕΑ 17672
ΑΦΜ: 042856467 - ΔΟΥ: Α' ΚΑΛΛΙΘΕΑΣ
ΤΗΛ. 210.9571986 , 210.9581949
FAX: 210.9571984
Χ. ΒΑΞΕΒΑΝΕΡΗΣ

ΠΑΡΑΤΗΡΗΣΕΙΣ

Οι συντεταγμένες αναφέρονται στο Κρατικό σύστημα συντεταγμένων (ΕΓΣΑ '87).

Το απόσπασμα του Τοπογραφικού Διαγράμματος της Γ.Υ.Σ. κλίμακας 1:5000 ανήκει στο διάγραμμα με αριθμό 7713_5.

Η έκταση που περιγράφεται στην αίτηση είναι αυτή ακριβώς που απεικονίζεται στο χάρτη Γ.Υ.Σ. Αρ. Φυλ. 7713_5 κλίμακας 1:5000.

Ο ΔΗΛΩΝ ΜΗΧΑΝΙΚΟΣ
ΧΑΡΑΛΑΜΠΟΣ Κ. ΒΑΞΕΒΑΝΕΡΗΣ
ΔΙΠΛΩΜ. ΤΟΠΟΓΡΑΦΟΣ ΜΗΧΑΝΙΚΟΣ Ε.Μ.Π.
ΜΕΛΕΤΗΤΗΣ Δ.Ε.
ΑΓ. ΠΑΝΤΩΝ 3 - ΚΑΛΛΙΘΕΑ 17672
ΤΗΛ. 210.9571986 , 210.9581949
FAX: 210.9571984
Χ. ΒΑΞΕΒΑΝΕΡΗΣ

ΠΙΝΑΚΑΣ ΣΥΝΤΕΤΑΓΜΕΝΩΝ ΚΟΡΥΦΩΝ ΑΓΡΟΤΕΜΑΧΙΟΥ ΜΕ ΚΑΕΚ 100600721022

Σημείο	X (m)	Y (m)	Σημείο	X (m)	Y (m)	Σημείο	X (m)	Y (m)
1	726455.840	4135916.880	2	726466.780	4135920.710	3	726473.330	4135920.010
4	726478.770	4135918.200	5	726482.770	4135917.480	6	726488.750	4135917.500
7	726490.030	4135917.880	8	726496.180	4135916.260	9	726504.920	4135915.010
10	726506.030	4135911.720	11	726510.380	4135911.010	12	726512.880	4135911.020
13	726519.830	4135909.080	14	726524.920	4135908.670	15	726529.280	4135905.220
16	726534.020	4135903.080	17	726543.900	4135887.380	18	726547.580	4135881.920
19	726552.280	4135878.850	20	726566.550	4135858.980	21	726577.160	4135843.310
22	726592.017	4135835.225	23	726590.880	4135823.230	24	726563.780	4135831.570
25	726556.130	4135835.930	26	726547.400	4135840.280	27	726536.500	4135843.160
28	726528.500	4135846.050	29	726522.680	4135847.880	30	726518.880	4135852.580
31	726515.380	4135853.310	32	726513.200	4135855.120	33	726506.910	4135861.880
34	726498.980	4135868.220	35	726492.040	4135878.070	36	726482.270	4135871.820
37	726478.220	4135880.940	38	726473.480	4135886.400	39	726465.800	4135899.520
40	726459.960	4135907.170						

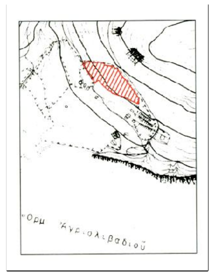

ΓΡΑΦΕΙΟ ΜΕΛΕΤΩΝ
ΧΑΡΑΛΑΜΠΟΣ ΒΑΞΕΒΑΝΕΡΗΣ
ΤΟΠΟΓΡΑΦΟΣ ΜΗΧΑΝΙΚΟΣ
ΑΓ. ΠΑΝΤΩΝ 3 - ΚΑΛΛΙΘΕΑ 17672
ΤΗΛ.2109571986, ΦΑΧ. 2109571984

ΙΔΙΟΚΤΗΤΗΣ
ΜΠΑΧΑΣ ΜΙΧΑΛΗΣ

ΑΝΗΚΕΙ ΣΤΟ αρ. πρωτ. 1621/09/14-1-2010 ΓΓ.ΤΟΦ
ΤΗΣ ΔΙΕΥΘΥΝΣΗΣ ΔΑΣΩΝ
ΔΩΔΕΚΑΝΗΣΟΥ

ΕΡΓΟ
ΤΟΠΟΓΡΑΦΙΚΗ ΑΠΟΤΥΠΩΣΗ ΑΓΡΟΤΕΜΑΧΙΟΥ ΜΕ ΣΤΟΙΧΕΙΑ
1,2,3,4,.......39,40,1 ΕΜΒΑΔΟΥ 5043,76τ.μ.
ΚΑΕΚ 100600721022

Θέση
ΑΓΡΙΟΛΙΒΑΔΟ - ΠΑΤΜΟΣ
ΝΗΣΟΣ ΠΑΤΜΟΥ ΝΟΜΟΣ ΔΩΔΕΚΑΝΗΣΟΥ

Θέμα σχεδίου
ΤΟΠΟΓΡΑΦΙΚΟ ΔΙΑΓΡΑΜΜΑ

ΘΕΩΡΗΘΗΚΕ
ΡΟΔΟΣ 14-1-2010
Ο ΔΙΕΥΘΥΝΤΗΣ
Δεσλή Χρυσάνθη
Δασολόγος

αριθμός σχεδίου

ΚΛΙΜΑΚΑ
1:200
Ισοδιάστασ. [illegible]

Προβολικό σύστημα
ΕΓΣΑ '87

Χρόνος μελέτης: ΜΑΙΟΣ 2009

Υπογραφή	Σφραγίδα
	ΧΑΡΑΛΑΜΠΟΣ Κ. ΒΑΞΕΒΑΝΕΡΗΣ ΔΙΠΛΩΜ. ΤΟΠΟΓΡΑΦΟΣ ΜΗΧΑΝΙΚΟΣ Ε.Μ.Π. ΜΕΛΕΤΗΤΗΣ Δ.Ε. ΑΓ. ΠΑΝΤΩΝ 3 - ΚΑΛΛΙΘΕΑ 17672 ΑΦΜ: 042856467 - ΔΟΥ: Α' ΚΑΛΛΙΘΕΑΣ ΤΗΛ. 210.9571986 , 210.9581949 FAX: 210.9571984