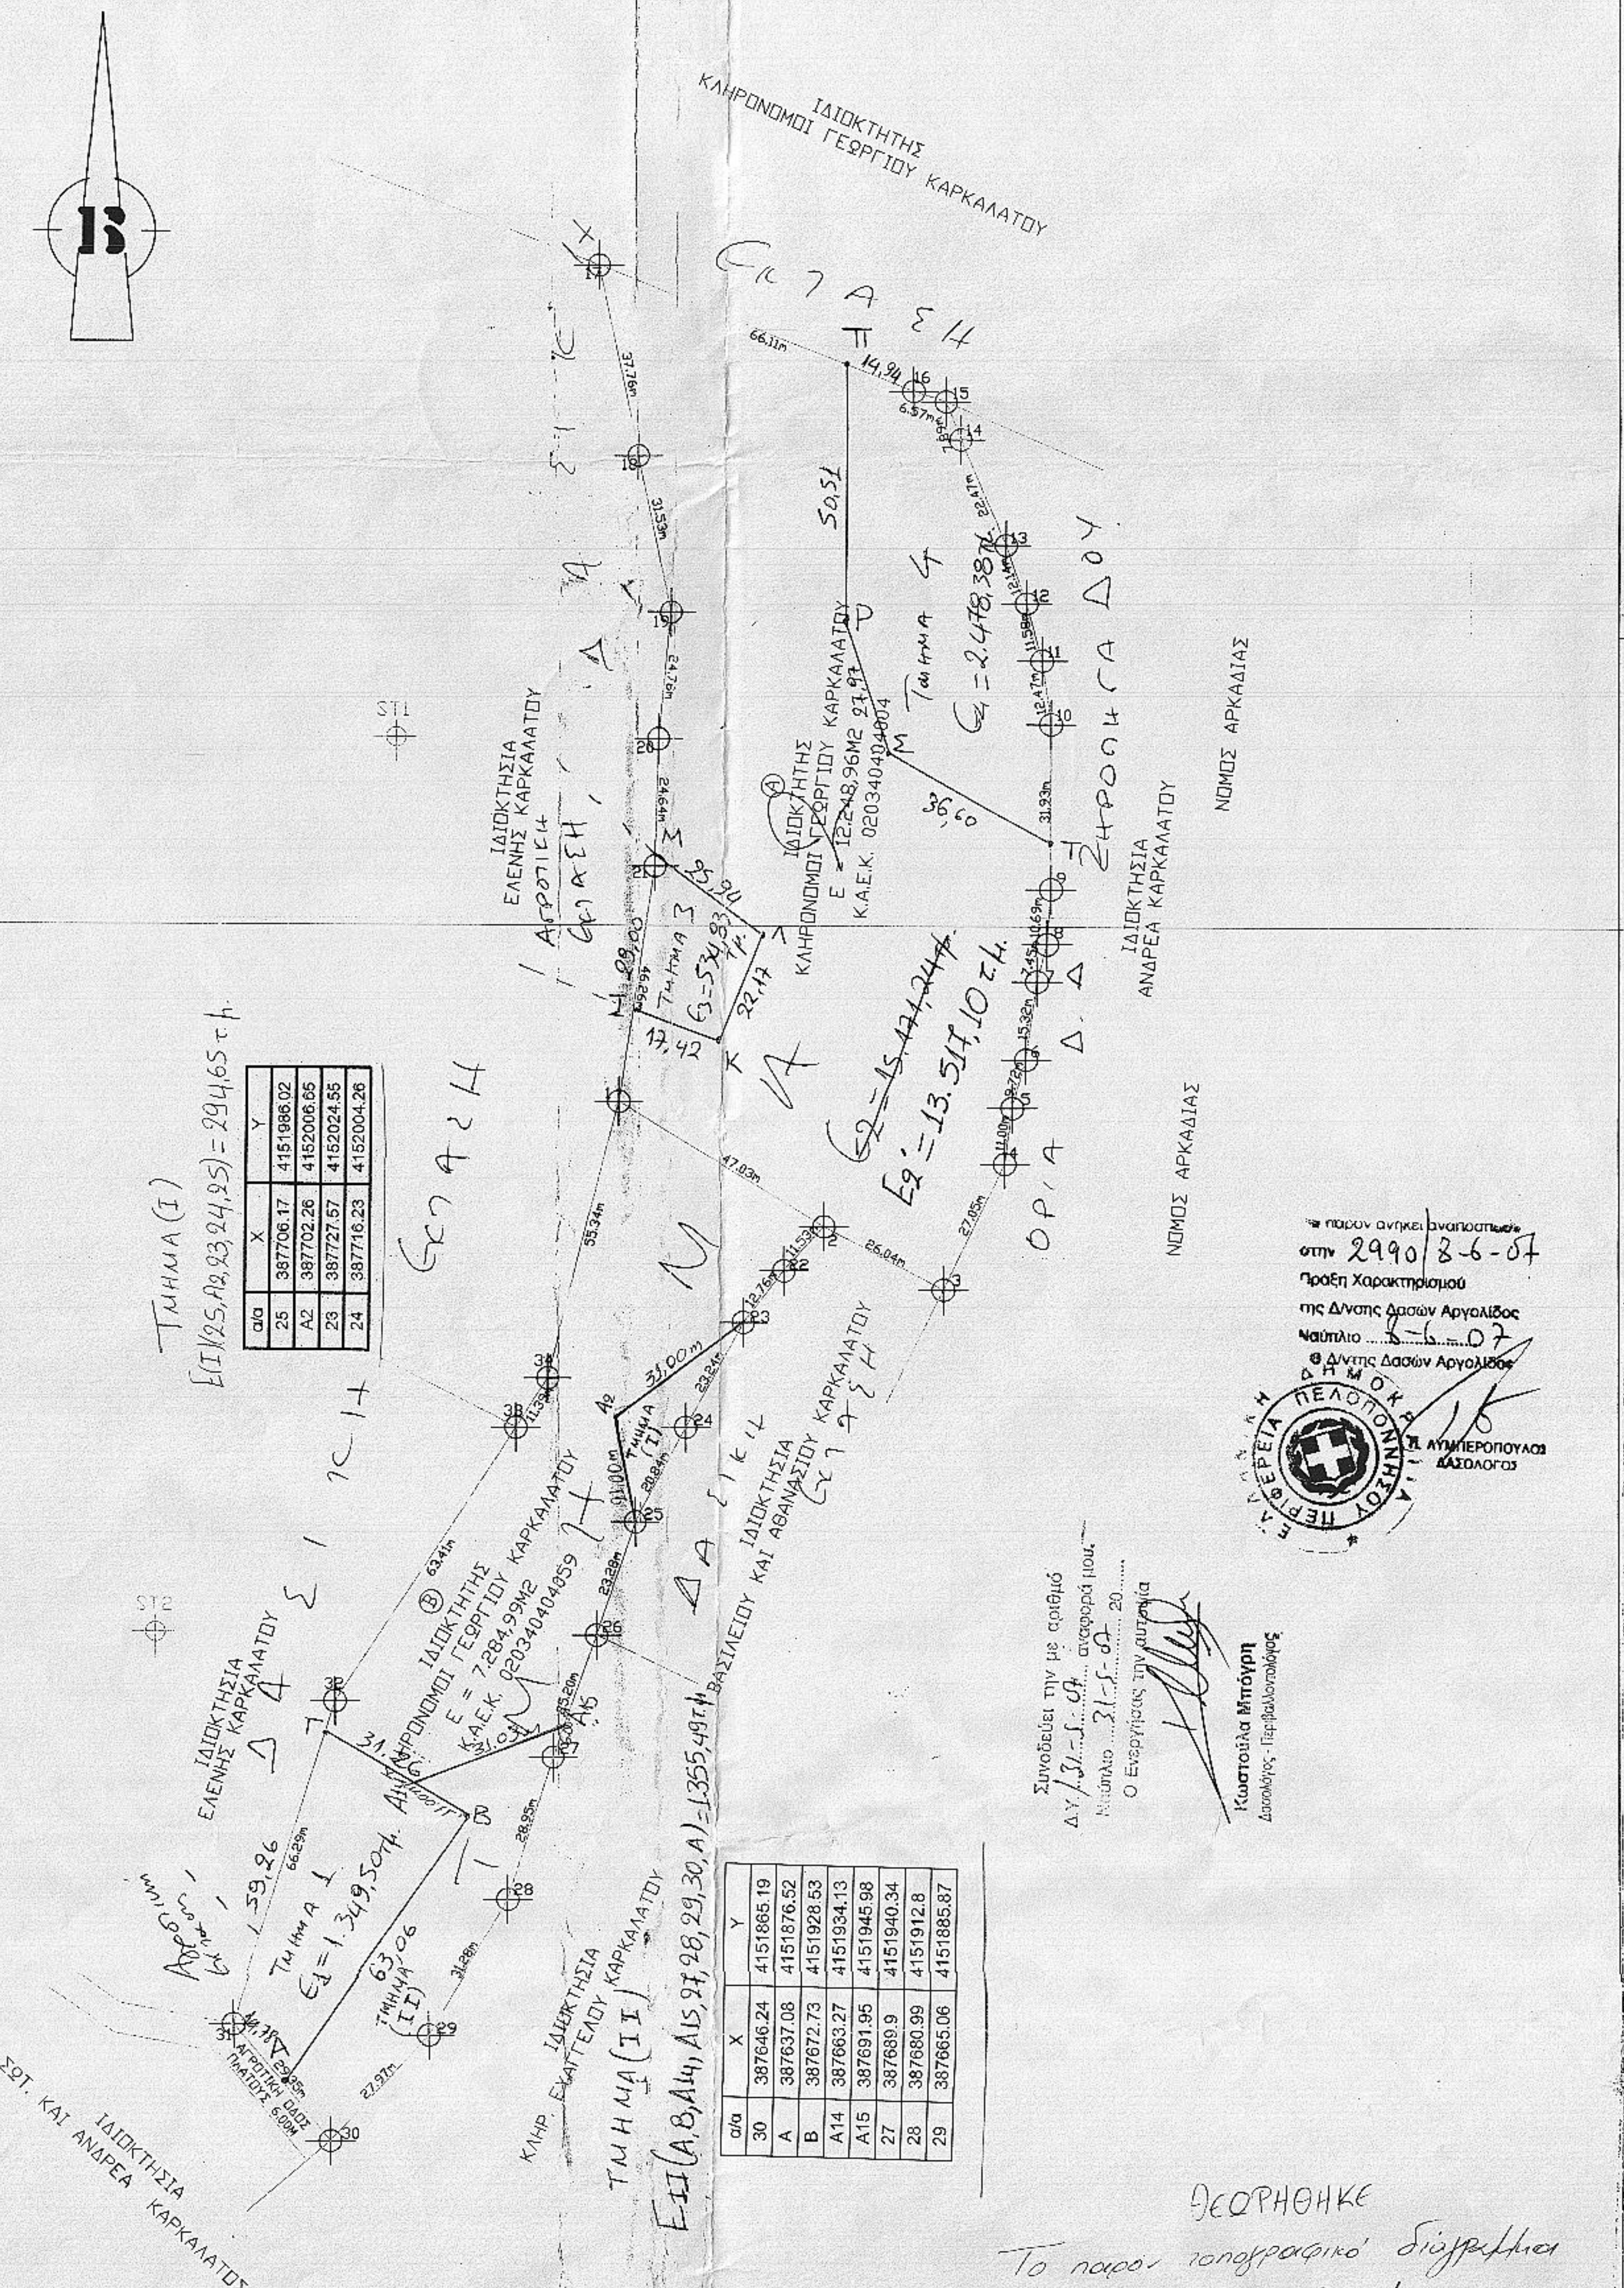
ΙΔΙΟΚΤΗΤΗΣ
ΚΛΗΡΟΝΟΜΟΙ ΓΕΩΡΓΙΟΥ ΚΑΡΚΑΛΑΤΟΥ
ΙΔΙΟΚΤΗΣΙΑ
ΕΛΕΝΗΣ ΚΑΡΚΑΛΑΤΟΥ
Αγροτική
Έκταση
ΙΔΙΟΚΤΗΤΗΣ
ΚΛΗΡΟΝΟΜΟΙ ΓΕΩΡΓΙΟΥ ΚΑΡΚΑΛΑΤΟΥ
Ε = 12.248,96Μ2
Κ.Α.Ε.Κ. 020340404004
Τμήμα 3
Ε3=534,93 τ.μ.
Τμήμα 4
Ε4=2.478,38 τ.μ.
Ε2=13.517,10 τ.μ.
ΙΔΙΟΚΤΗΣΙΑ
ΑΝΔΡΕΑ ΚΑΡΚΑΛΑΤΟΥ
ΝΟΜΟΣ ΑΡΚΑΔΙΑΣ
ΟΡΙΑ Δ. ΔΡΟΠΙΟΥ
ΙΔΙΟΚΤΗΤΗΣ
ΚΛΗΡΟΝΟΜΟΙ ΓΕΩΡΓΙΟΥ ΚΑΡΚΑΛΑΤΟΥ
Ε = 7.284,99Μ2
Κ.Α.Ε.Κ. 020340404059
Τμήμα 1
Ε1=1.249,50 τ.μ.
ΤΜΗΜΑ (ΙΙ)
ΙΔΙΟΚΤΗΣΙΑ
ΚΛΗΡ. ΕΥΑΓΓΕΛΟΥ ΚΑΡΚΑΛΑΤΟΥ
ΙΔΙΟΚΤΗΣΙΑ
ΣΩΤ. ΚΑΙ ΑΝΔΡΕΑ ΚΑΡΚΑΛΑΤΟΥ
ΒΑΣΙΛΕΙΟΥ ΚΑΙ ΑΝΔΡΕΑ ΚΑΡΚΑΛΑΤΟΥ
ST1
ST2
47.03m
26.04m
27.05m
55.34m
66.11m
37.76m
31.53m
24.76m
24.64m
50,51
36,60
25,90
22,17
17,42
14,94

Τμημα (Ι)
Ε(Ι)(25,Α2,23,24,25)=294,65 τ.μ.

a/a	X	Y
25	387706.17	4151986.02
A2	387702.26	4152006.65
23	387727.57	4152024.55
24	387716.23	4152004.26

ΤΜΗΜΑ (ΙΙ)
Ε(ΙΙ)(Α,Β,Α14,Α15,27,28,29,30,Α)=1355,49 τ.μ.

a/a	X	Y
30	387646.24	4151865.19
A	387637.08	4151876.52
B	387672.73	4151928.53
A14	387663.27	4151934.13
A15	387691.95	4151945.98
27	387689.9	4151940.34
28	387680.99	4151912.8
29	387665.06	4151885.87

Το παρόν ανήκει αναπόσπαστα
στην 2990/8-6-07
Πράξη Χαρακτηρισμού
της Δ/νσης Δασών Αργολίδος
Ναύπλιο 8-6-07
Ο Δ/ντής Δασών Αργολίδος
Π. ΛΥΜΠΕΡΟΠΟΥΛΟΣ
ΔΑΣΟΛΟΓΟΣ

ΠΕΡΙΦΕΡΕΙΑ ΠΕΛΟΠΟΝΝΗΣΟΥ

Συνοδεύει την με αριθμό
Δ.Υ./31-5-07 αναφορά μου.
Ναύπλιο 31-5-07 20....
Ο Ενεργήσας την αυτοψία
Κωστούλα Μπόγρη
Δασολόγος - Περιβαλλοντολόγος

ΘΕΩΡΗΘΗΚΕ
Το παρόν τοπογραφικό διάγραμμα συνοδεύει την αριθ. 3/2016 απόφαση της Τ.Ε.Ε.Α Π.Ε. Αργολίδας

Ναύπλιο 19-05-2016
Η ΕΠΙΤΡΟΠΗ
Ο ΠΡΟΕΔΡΟΣ
Νικολ. Φώτιος

Η ΓΡΑΜΜΑΤΕΑΣ
Βαρβάκα Σταυρούλα

ΤΑ ΜΕΛΗ
1. Χίνος Κωνσταντίνος
2. Γεωργακάς Κωνσταντίνος
3. Μήλιος Δημήτριος

ΤΟΠΟΓΡΑΦΙΚΟ ΔΙΑΓΡΑΜΜΑ
ΚΛΙΜΑΚΑ : 1:1.000

1. ΔΟΜΗΣΗ ΕΚΤΟΣ ΣΧΕΔΙΟΥ : Π.Δ. 24/ 31-5-1985 ΚΑΙ
   Ν. 3212/24/31.12.2003(Φ.Ε.Κ. 308Α')

2. ΟΡΟΙ ΔΟΜΗΣΗΣ
   Αρτιότητα : Κατά κανόνα : 4000 Μ2 ΚΑΙ ΠΡΟΣΩΠΟ 25.00Μ
   ΣΕ ΚΟΙΝΟΧΡΗΣΤΟ ΔΡΟΜΟ.
   Κατά παρέκκλιση : προ 24-4-1977 Ε= 2000 Μ2
   προ 12-11-1962 Ε= 750 Μ2
   προ 12-9-1964 Ε= 1200 Μ2
   προ 17-10-1978 Ε= 2000 Μ2

   Σ.Δ.: 0.20
   Κάλυψη : 0.10
   Ύψος : 7.50 Μ + 1.20 Μ στέγη
   Οροφοι : 2
   Απόσταση από τα όρια : 15.0 Μ

3. ΕΜΒΑΔΟΝ ΟΜΟΡΩΝ:
   Δεν απαιτείται η εμβαδομέτρηση των ομόρων γηπέδων.

4. ΕΜΒΑΔΟΝ ΓΗΠΕΔΩΝ:
   Η εμβαδομέτρηση έγινε με το σύστημα των ορθογωνίων συντεταγμένων και το εμβαδόν βρέθηκε για το γήπεδο Α: ΕΑ = 12.248,96Μ2 και για το γήπεδο Β: ΕΒ = 7.284,99Μ2

5. ΔΗΛΩΣΗ ΥΛΟΠΟΙΗΣΗΣ ΟΡΙΩΝ :
   Οι υπογραφόμενοι κληρονόμοι Γεωργίου Καρκαλάτου δηλώνουμε υπεύθυνα, ότι στα εικονιζόμενα στο παρόν διάγραμμα γήπεδα, υπό τα στοιχεία Α(1,2,3...20,21,1) και εμβαδόν ΕΑ=12.248,96Μ2 και Β(1,2,22,23...33,34,1) και εμβαδόν ΕΒ=7.284,99Μ2 ιδιοκτησίας μας,που βρίσκεται στη θέση <ΣΠΗΛΙΘΑΡΙ Ή ΝΕΡΑ> στην κτηματικη περίφερεια Κυβερίου του Δήμου Λέρνας,τα όρια που έχουμε υλοποιήσει είναι ορθά.

Οι Δηλώντες

Ε. Καρκαλατου
Ελενη. Καρκαλατου

ΧΑΡΤΗΣ Γ.Υ.Σ. : 1 :5.000/ 6395-7


ΘΕΣΗ ΙΔΙΟΚΤΗΣΙΑΣ
ΚΛΗΡΟΝΟΜΩΝ ΓΕΩΡΓΙΟΥ ΚΑΡΚΑΛΑΤΟΥ
ΡΓΙΟ

Εμβαδόν Οικοπέδου Α (1)(2)(3)(4)..........(18)(19)(20)(21)
Υπολογισμός Εμβαδού με Ορθογώνιες Συντεταγμένες

	Α/Α Σημείου	Περιγραφή Σημείου	X	Y	Πλευρά (m)
1	1	1	387702.87	4152067.32	47.03
2	2	2	387743.20	4152043.13	26.04
3	3	3	387766.17	4152030.87	27.05
4	4	4	387777.89	4152055.24	11.00
5	5	5	387779.37	4152066.14	9.72
6	6	6	387782.04	4152075.49	15.32
7	7	7	387784.11	4152090.67	7.45
8	8	8	387785.97	4152097.89	10.69
9	9	9	387786.73	4152108.55	31.93
10	10	10	387786.70	4152140.48	12.47
11	11	11	387784.99	4152152.83	11.58
12	12	12	387782.03	4152164.03	12.14
13	13	13	387778.05	4152175.50	22.47
14	14	14	387769.23	4152196.17	7.89
15	15	15	387766.41	4152203.53	6.57
16	16	16	387760.16	4152205.58	66.11
17	17	17	387698.76	4152230.06	37.76
18	18	18	387706.38	4152193.09	31.53
19	19	19	387713.16	4152162.29	24.76
20	20	20	387710.69	4152137.66	24.64
21	21	21	387710.07	4152113.02	46.26
1	1	1	387702.87	4152067.32	0.00
Εμβαδόν Οικοπέδου Ε = 12248.96m²					

Εμβαδόν Οικοπέδου Β (1)(2)(22)(23)(24)..........(31)(32)(33)(34)
Υπολογισμός Εμβαδού με Ορθογώνιες Συντεταγμένες

	Α/Α Σημείου	Περιγραφή Σημείου	X	Y	Πλευρά (m)
1	1	1	387702.87	4152067.32	47.03
2	2	2	387743.20	4152043.13	11.53
22	22	22	387735.48	4152034.56	12.76
23	23	23	387727.57	4152024.55	23.24
24	24	24	387716.23	4152004.26	20.84
25	25	25	387706.17	4151986.02	23.28
26	26	26	387698.51	4151964.03	25.20
27	27	27	387689.90	4151940.34	28.95
28	28	28	387680.99	4151912.80	31.28
29	29	29	387665.06	4151885.87	27.97
30	30	30	387646.24	4151865.19	29.35
31	31	31	387627.78	4151888.02	66.29
32	32	32	387647.98	4151951.15	63.41
33	33	33	387682.67	4152004.24	11.39
34	34	34	387688.90	4152013.77	55.34
1	1	1	387702.87	4152067.32	0.00
Εμβαδόν Οικοπέδου Ε = 7284.99m²					

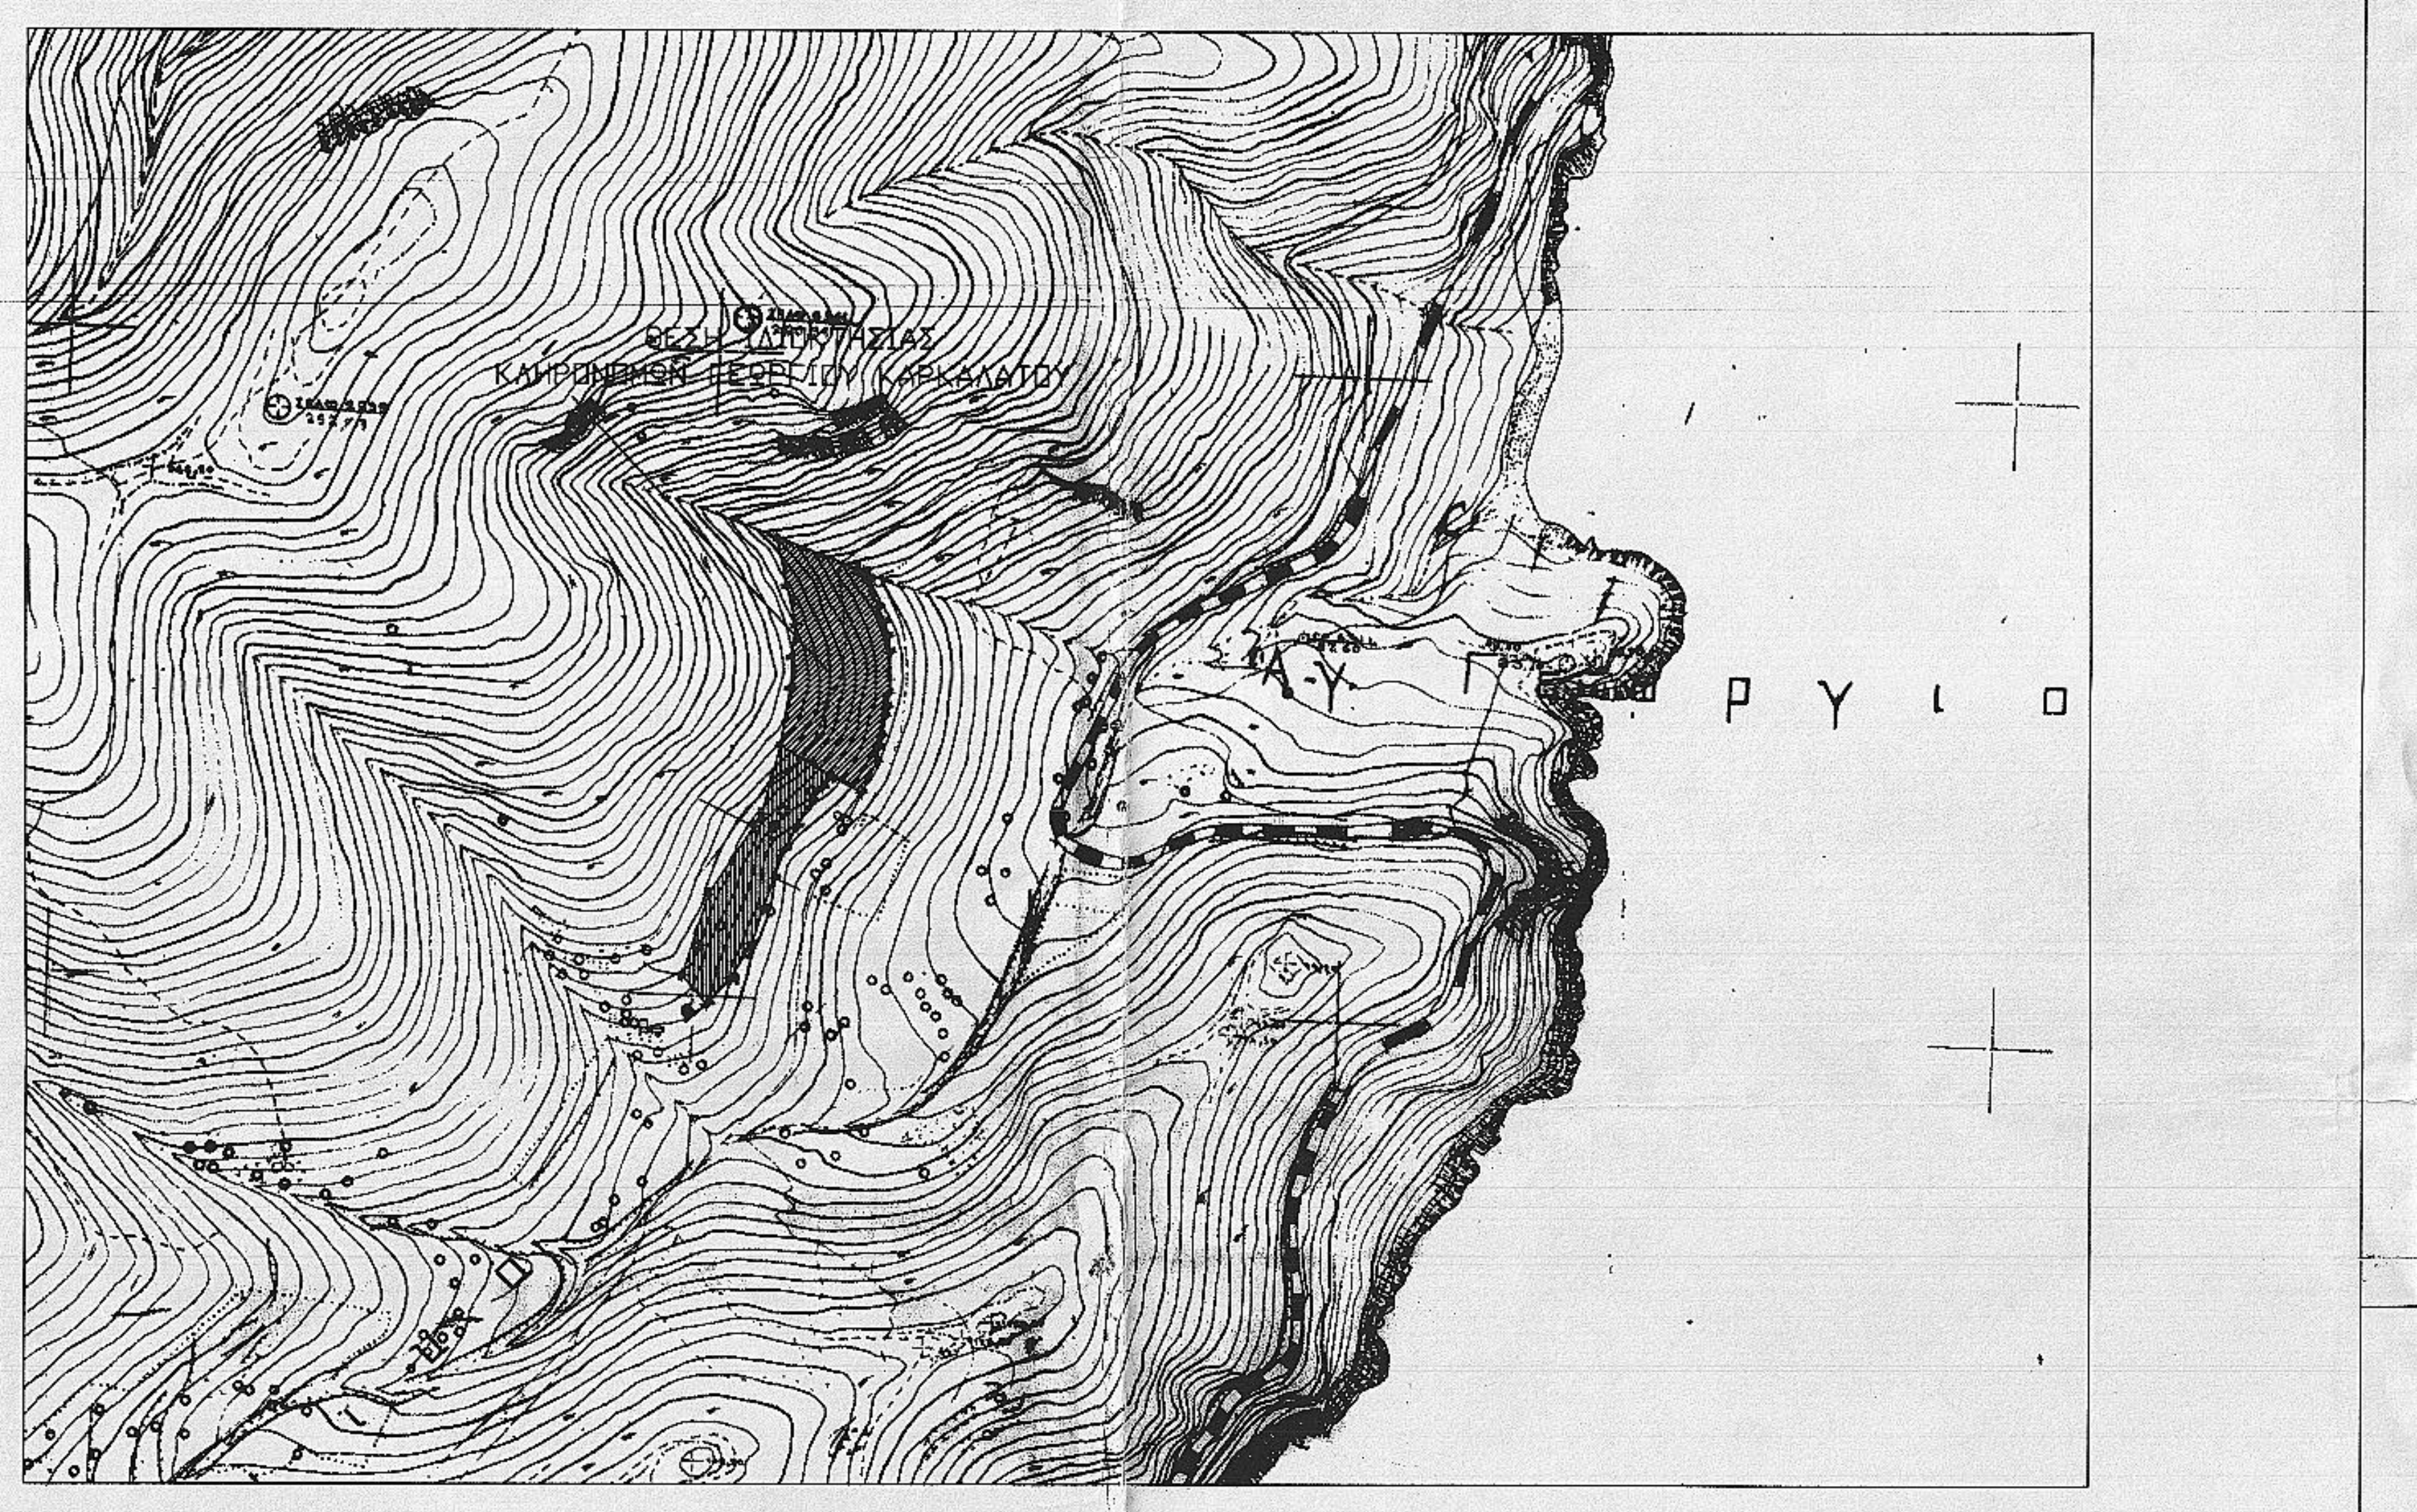ΕΛΛΕΙΨΟΕΙΔΕΣ ΕΓΚΑΡΣΙΑ ΜΕΡΚΑΤΟΡΙΚΗ ΠΡΟΒΟΛΗ ΕΓΣΑ 87
λο /Φο 24ο 00' 00ο 00'
ΓΥΣ Φ.Χ 1:50000 ΝΑΥΠΛΙΟ ΓΥΣ 1:5000 6395 7 −0ο 45' 37ο 45'
ΜΕΘΟΔΟΣ ΕΠΙΛΥΣΗΣ ΟΠΙΣΘΟΤΟΜΙΑ
ΣΥΝΤΕΤΑΓΜΕΝΕΣ ΣΤΑΣΕΩΣ 1 X = 387659.50 , Υ = 4152137.90
ΣΥΝΤΕΤΑΓΜΕΝΕΣ ΣΤΑΣΕΩΣ 2 X = 387613.60 , Υ = 4151964.45
ΤΡΙΓΩΝΟΜΕΤΡΙΚΑ
[illegible] X = 379198,2360 Y = 4152105,[illegible]10
[illegible] X = 395308,8850 Y = 4151636,67[illegible]0
[illegible] X = 385912,5790 Y = 4156891,5050
[illegible] X = 384587,8520 Y = 4148618,6630

ΕΡΓΟΔΟΤΗΣ:
ΚΛΗΡΟΝΟΜΟΙ ΓΕΩΡΓΙΟΥ ΚΑΡΚΑΛΑΤΟΥ

ΕΡΓΟ:
ΑΠΟΤΥΠΩΣΗ ΙΔΙΟΚΤΗΣΙΑΣ ΚΑΙ
ΠΡΑΞΗ ΧΑΡΑΚΤΗΡΙΣΜΟΥ

ΘΕΣΗ:
ΚΤΗΜΑΤΙΚΗ ΠΕΡΙΦΕΡΕΙΑ ΚΥΒΕΡΙΟΥ
ΔΗΜΟΣ ΛΕΡΝΑΣ
ΕΚΤΟΣ ΣΧΕΔΙΟΥ – ΘΕΣΗ ΣΠΗΛΙΘΑΡΙ Η ΝΕΡΑ

ΜΕΛΕΤΗΤΗΣ:
ΠΑΝΑΓΙΩΤΗΣ Δ ΠΑΠΑΙΩΑΝΝΟΥ
ΕΚΠ.ΤΕΧΝ.ΠΟΛΙΤΙΚΟΣ ΜΗΧΑΝΙΚΟΣ
Α.Σ.Ε.ΤΕ.Μ. – Σ.Ε.Λ.Ε.Τ.Ε

ΘΕΜΑ ΣΧΕΔΙΟΥ:
ΤΟΠΟΓΡΑΦΙΚΟ ΔΙΑΓΡΑΜΜΑ

ΑΡΙΘΜΟΣ ΣΧΕΔΙΟΥ
Τ – 1

ΚΛΙΜΑΚΑ: 1: 1.000
ΧΡΟΝΟΣ ΜΕΛΕΤΗΣ: ΝΟΕΜΒΡΙΟΣ 2006

ΣΦΡΑΓΙΔΑ– ΥΠΟΓΡΑΦΗ:
ΠΑΝΑΓΙΩΤΗΣ ΔΗΜ. ΠΑΠΑΪΩΑΝΝΟΥ
ΕΚΠ. ΤΕΧΝ. ΠΟΛΙΤΙΚΟΣ ΜΗΧΑΝΙΚΟΣ
Α.Σ.Ε.ΤΕ.Μ. - Σ.Ε.Λ.Ε.Τ.Ε.
ΑΡ. Μ. Ε.Ε.Τ.Ε.Μ. 29971 - ΑΡΓΟΣ
ΤΗΛ. 07510-862.34
Α.Φ.Μ. 114928893 ΔΟΥ ΑΡΓΟΥΣ

ΘΕΩΡΗΣΗ ΥΠΗΡΕΣΙΑΣ: