ΑΠΟΣΠΑΣΜΑ ΧΑΡΤΗ ΔΙΑΝΟΜΗΣ 1930-ΑΝΑΜΟΡΦΩΣΗ 1966
ΑΓΡΟΚΤΗΜΑΤΟΣ ΑΡΓΟΥΣ ΟΡΕΣΤΙΚΟΥ
ΚΛΙΜΑΚΑΣ 1/5.000

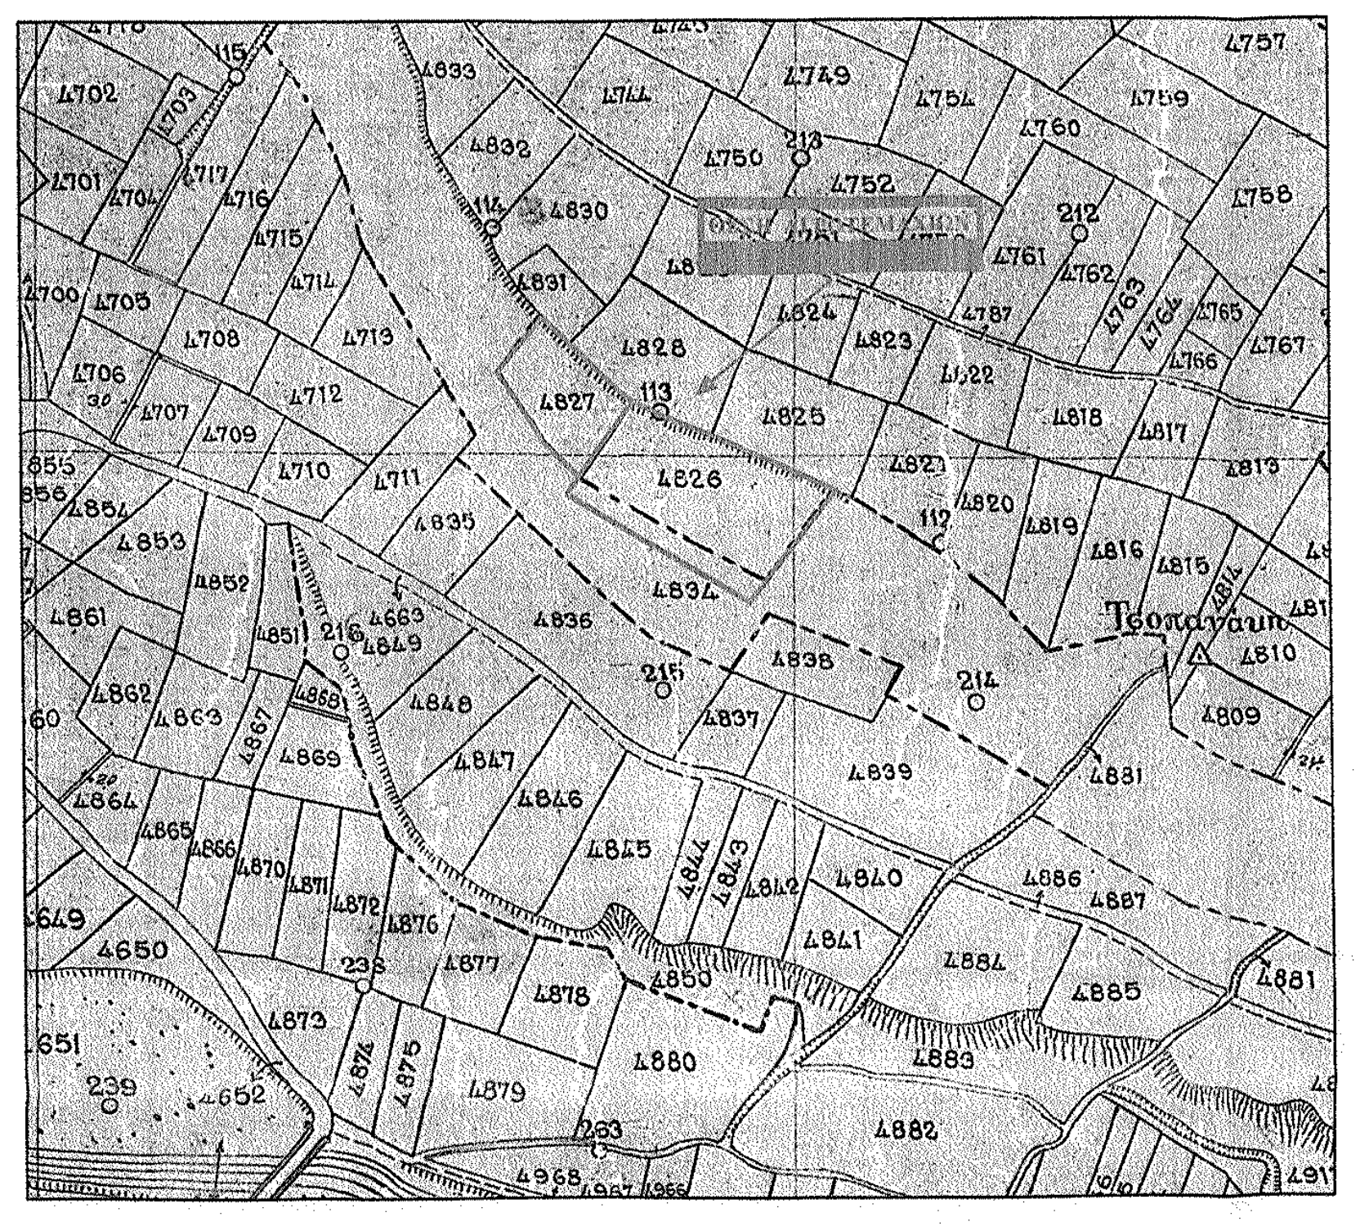
ΘΕΣΗ ΑΓΡΟΤΕΜΑΧΙΩΝ
4827
4826
4825
4828
4830
4831
4833
4832
Τσαγκάρι

ΑΠΟΣΠΑΣΜΑ ΧΑΡΤΗ Γ.Υ.Σ.
ΚΛΙΜΑΚΑΣ 1/5.000

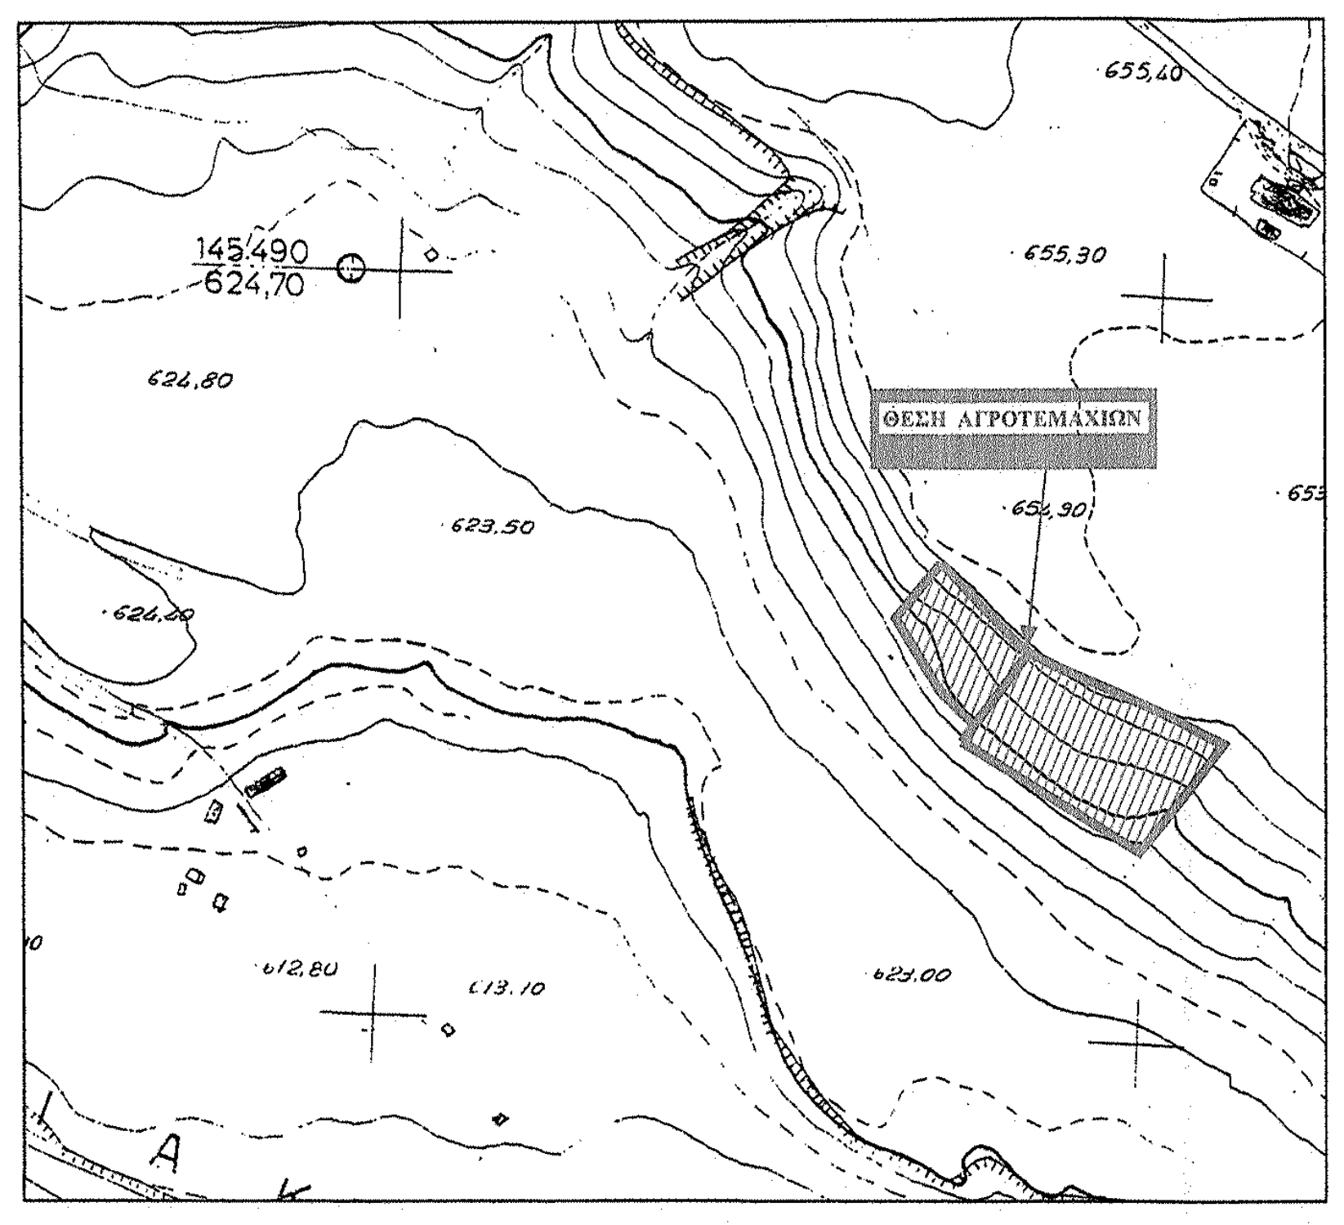
ΘΕΣΗ ΑΓΡΟΤΕΜΑΧΙΩΝ
145/490
624,70
655,40
655,30
624,80
623,50
626,90
612,80
615,10
614,00

ΑΠΟΣΠΑΣΜΑ ΧΑΡΤΗ Γ.Υ.Σ.
ΚΛΙΜΑΚΑΣ 1/50.000

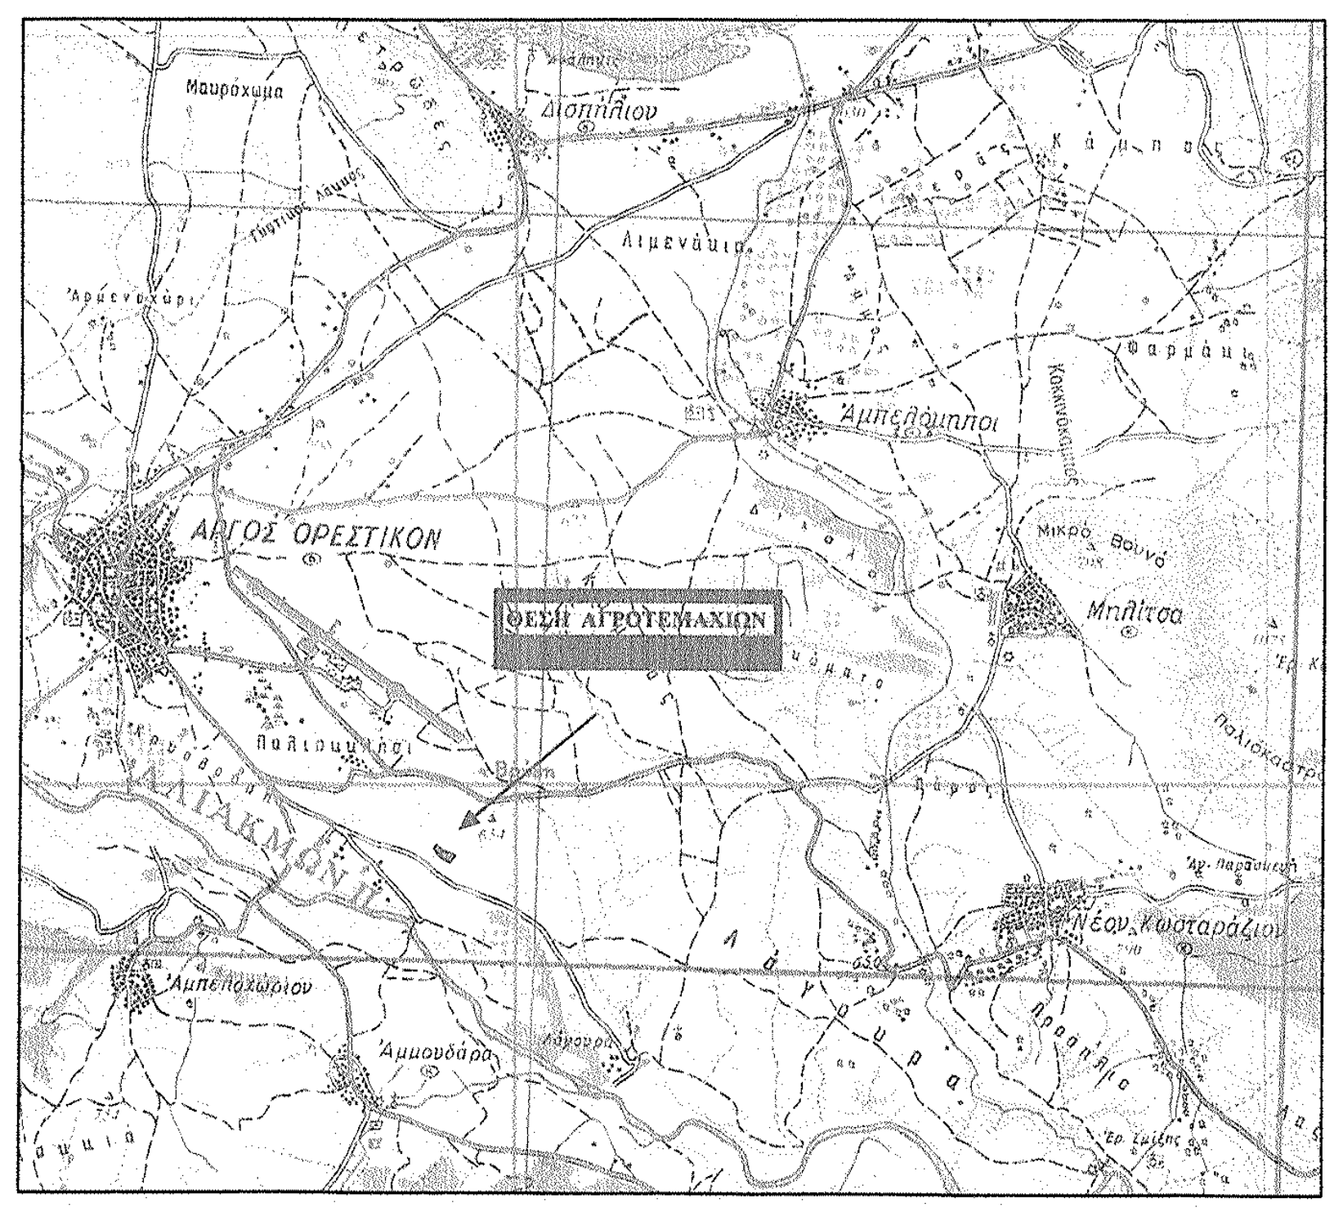
ΘΕΣΗ ΑΓΡΟΤΕΜΑΧΙΩΝ
ΑΡΓΟΣ ΟΡΕΣΤΙΚΟΝ
Μηλίτσα

ΑΠΟΣΠΑΣΜΑ ΟΡΘΟΦΩΤΟΧΑΡΤΗ
1/5.000 - ΠΗΓΗ ΕΘΝΙΚΟ
ΚΤΗΜΑΤΟΛΟΓΙΟ

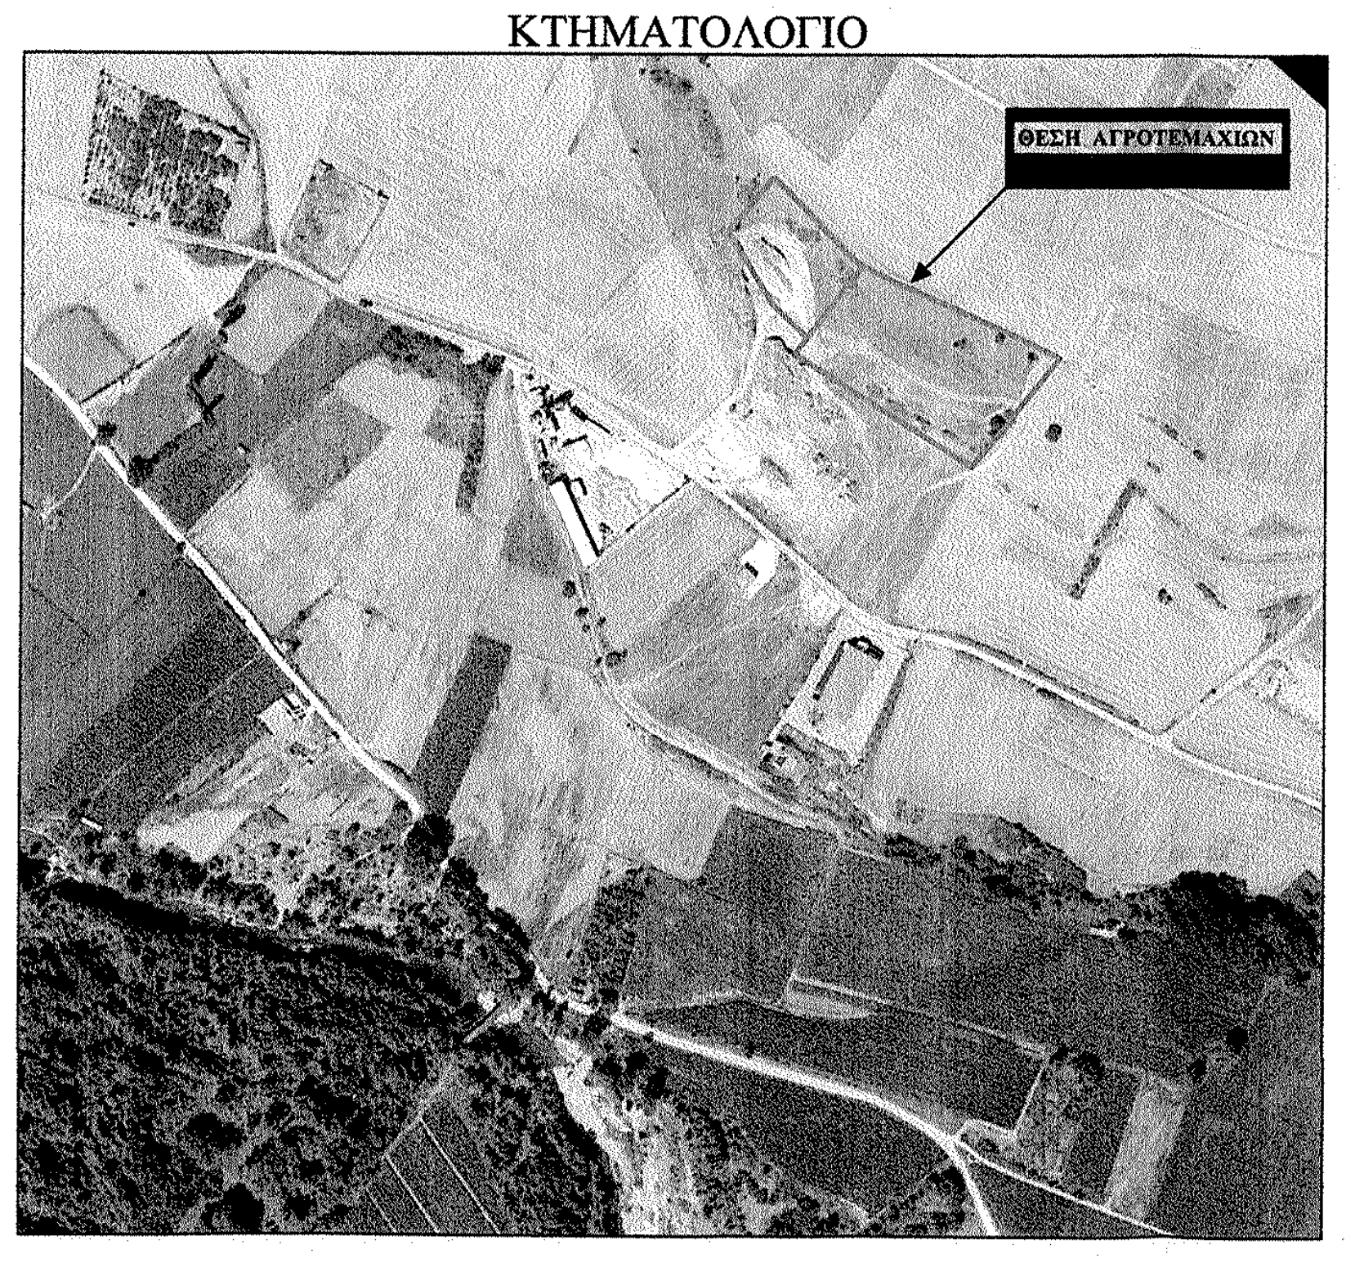
ΘΕΣΗ ΑΓΡΟΤΕΜΑΧΙΩΝ

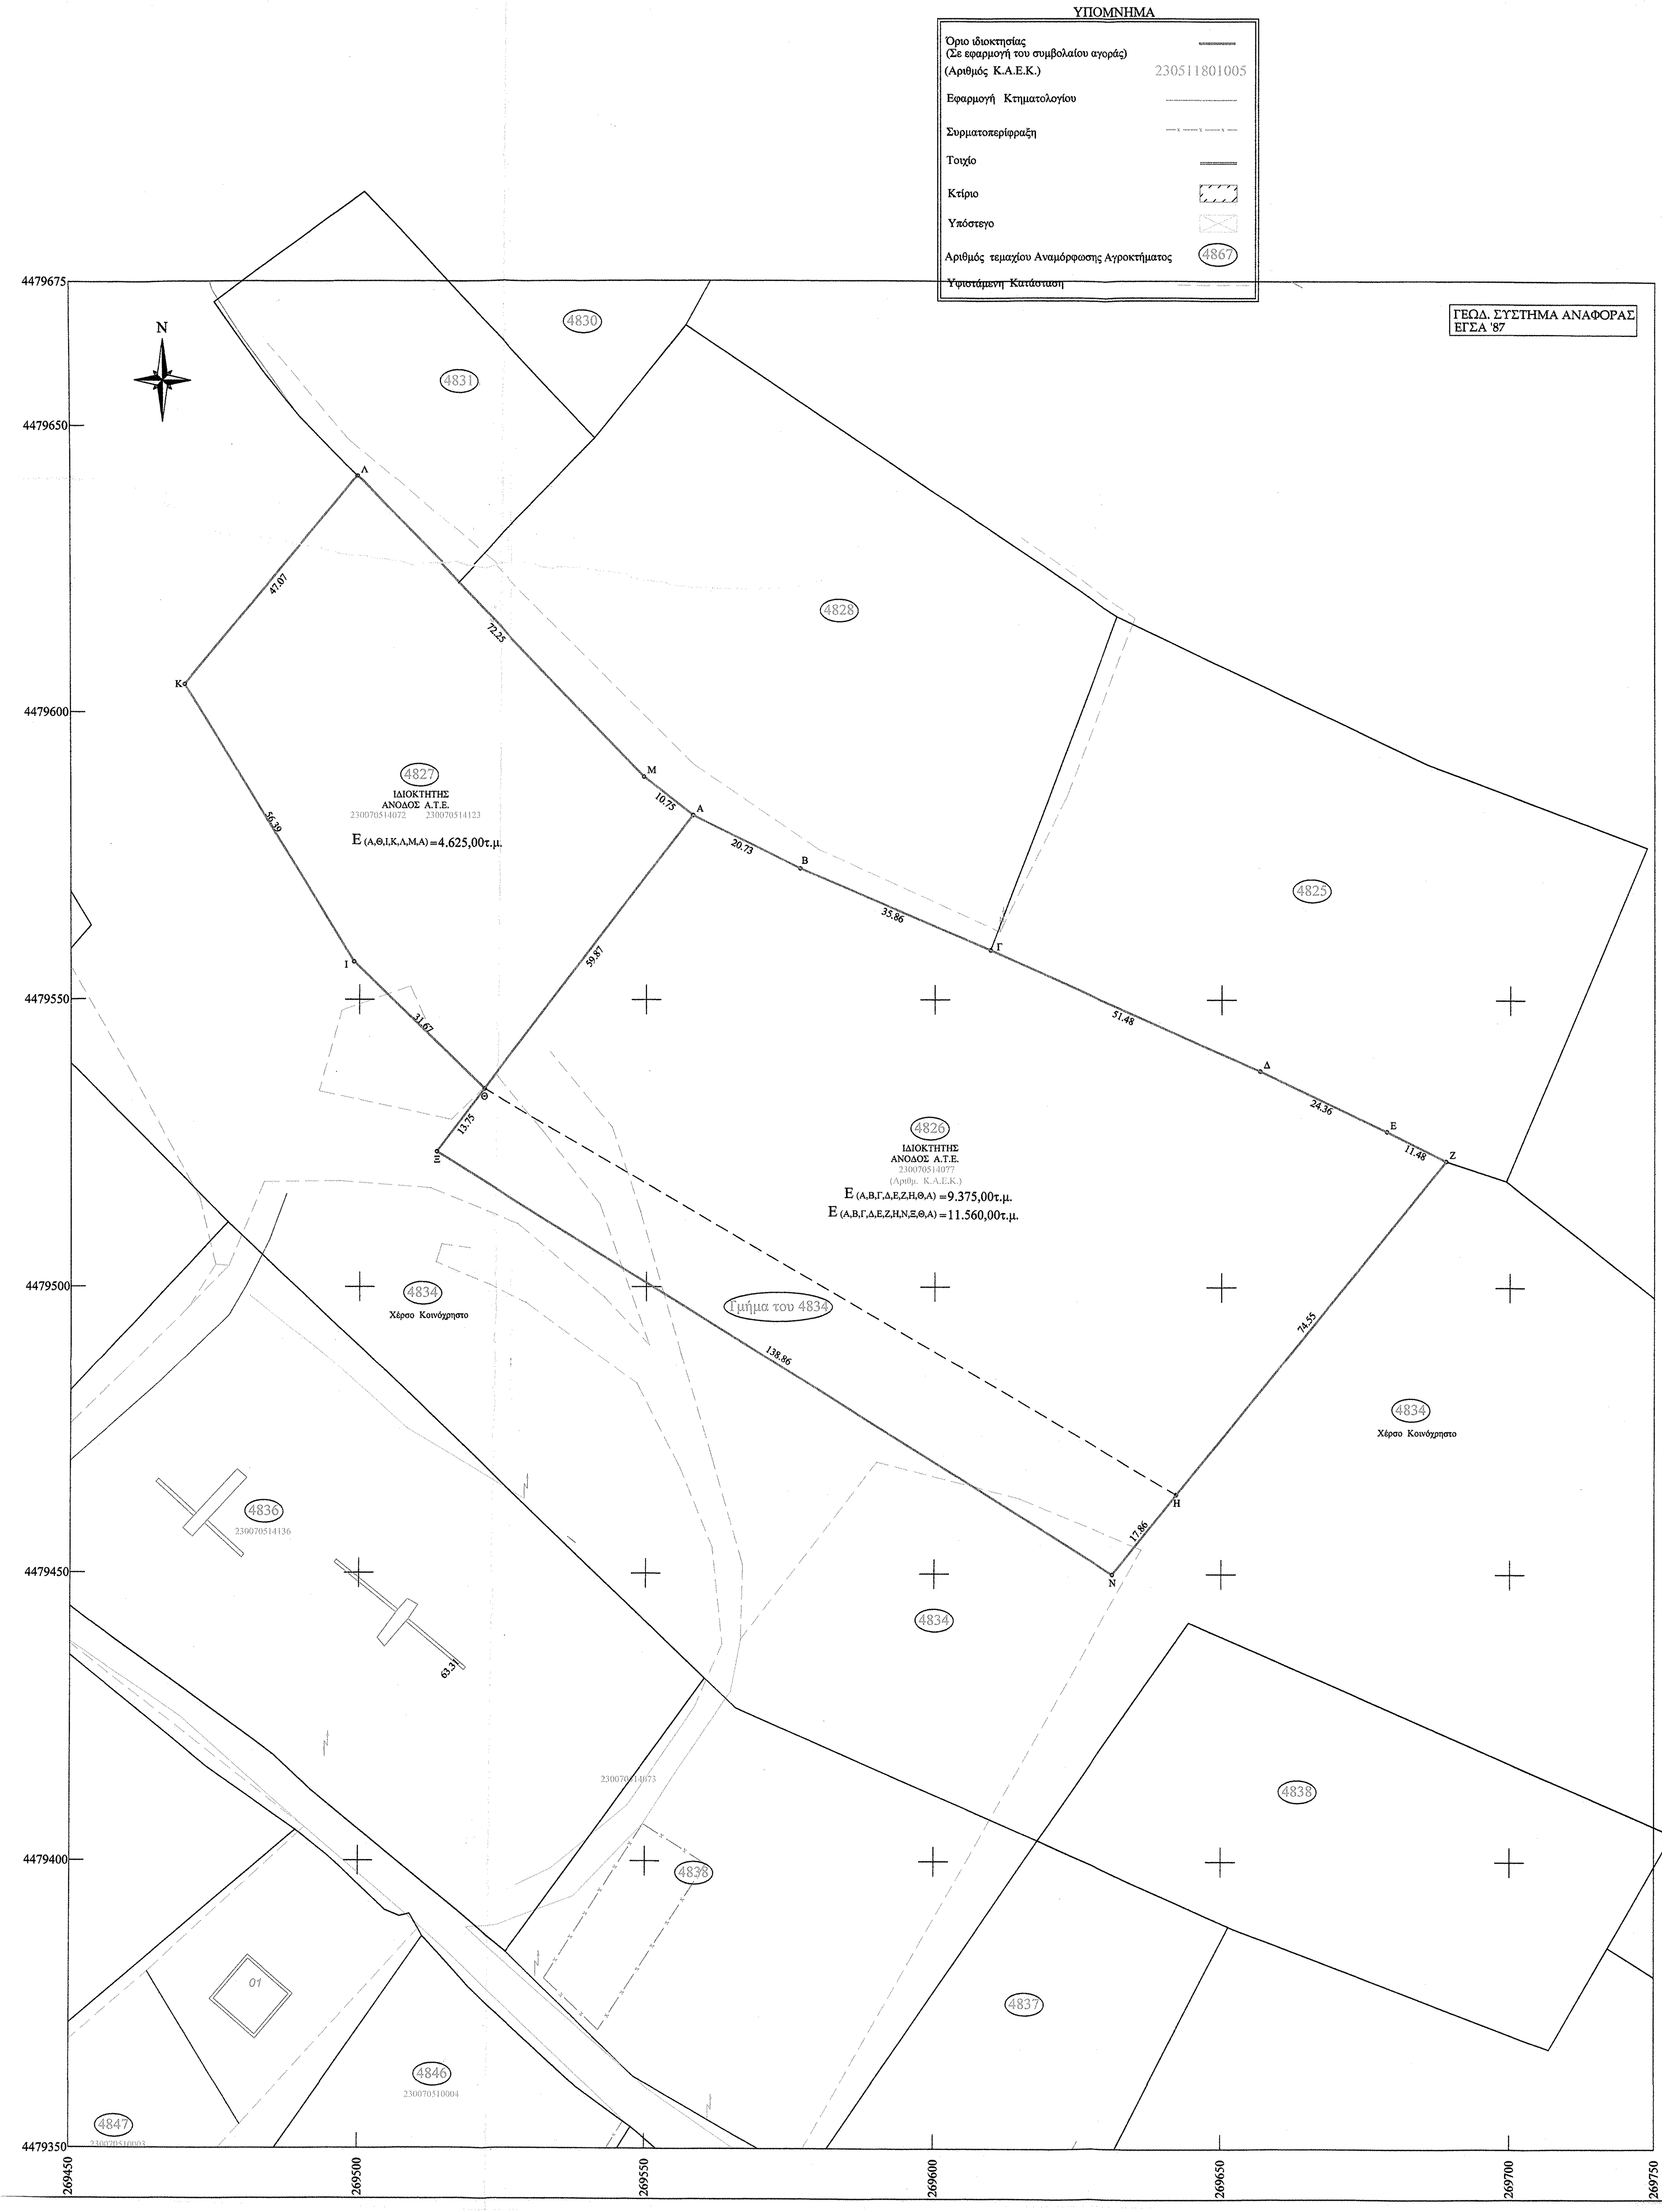
ΥΠΟΜΝΗΜΑ
Όριο ιδιοκτησίας
(Σε εφαρμογή του συμβολαίου αγοράς)
(Αριθμός Κ.Α.Ε.Κ.)
230511801005
Εφαρμογή Κτηματολογίου
Συρματοπερίφραξη
Τοιχίο
Κτίριο
Υπόστεγο
Αριθμός τεμαχίου Αναμόρφωσης Αγροκτήματος
4867
Υφιστάμενη Κατάσταση
ΓΕΩΔ. ΣΥΣΤΗΜΑ ΑΝΑΦΟΡΑΣ
ΕΓΣΑ '87
N
4827
ΙΔΙΟΚΤΗΤΗΣ
ΑΝΟΔΟΣ Α.Τ.Ε.
230070514072
230070514123
Ε (Α,Θ,Ι,Κ,Λ,Μ,Α) =4.625,00τ.μ.
4826
ΙΔΙΟΚΤΗΤΗΣ
ΑΝΟΔΟΣ Α.Τ.Ε.
230070514077
(Αριθμ. Κ.Α.Ε.Κ.)
Ε (Α,Β,Γ,Δ,Ε,Ζ,Η,Θ,Α) =9.375,00τ.μ.
Ε (Α,Β,Γ,Δ,Ε,Ζ,Η,Ν,Ξ,Θ,Α) =11.560,00τ.μ.
Τμήμα του 4834
4834
Χέρσο Κοινόχρηστο
4825
4828
4830
4831
4836
230070514136
4837
4838
4846
230070510004
4847
01
Κ
Λ
Μ
Α
Β
Γ
Δ
Ε
Ζ
Η
Ν
Ξ
Θ
Ι
47.07
72.25
10.75
20.73
35.86
51.48
24.36
11.48
74.55
17.86
138.86
13.75
31.67
56.39
59.87
4479675
4479650
4479600
4479550
4479500
4479450
4479400
4479350
269450
269500
269550
269600
269650
269700
269750

Ε.Γ.Σ.Α. 87'

Συντεταγμένες Κορυφών Αγροτεμαχίου

α/α	X	Y
Λ	269499.91	4479641.18
Μ	269549.72	4479588.84
Α	269558.18	4479582.2
Θ	269521.79	4479534.65
Ι	269499.08	4479556.72
Κ	269469.85	4479604.95

Ε.Γ.Σ.Α. 87'

Συντεταγμένες Κορυφών Αγροτεμαχίου

α/α	X	Y
Α	269558.18	4479582.2
Β	269576.71	4479572.92
Γ	269609.64	4479558.75
Δ	269656.65	4479537.75
Ε	269678.63	4479527.26
Ζ	269688.91	4479522.14
Η	269642.29	4479463.96
Θ	269521.79	4479534.65
Ν	269631.03	4479449.92
Ξ	269513.39	4479523.59

ΔΗΛΩΣΗ ΜΗΧΑΝΙΚΟΥ (Ν.651/77)

Δηλώνω συμφώνα με το νόμο για το γεωτεμάχιο με στοιχεία 'Α-Β-Γ-Δ-Ε-Ζ-Η-Ν-Ξ-Θ-Α και Α-Θ-Ι-Κ-Λ-Μ-Α που βρίσκΟΝΤΑΙ στο αγρόκτημα Αργους Ορεστικού του Δήμου Αργους Ορεστικού της Π.Ε. Καστοριάς ότι:

1. Είναι άρτιο και οικοδομήσιμο κατ΄παρέκκλιση προς το εμβαδόν και τις διαστάσεις συμφώνα με τις πολεοδομικές διατάξεις που ισχύουν σήμερα,
2. Βρίσκεται εκτός σχεδίου, εκτός ορίων οικισμού και εκτός ΖΟΕ,
3. Δεν εμπίπτει στις διατάξεις του νομού 1337/83 περί εισφορών σε γη και χρήμα,
4. εντός αυτού δεν διέρχονται εναέριες γραμμές μεταφοράς υψηλής τάσης της ΔΕΗ ή αγωγός φυσικού αερίου,
5. εντός αυτού και κατά μήκος του προσώπου του εν λόγω γεωτεμαχίου υπάρχουν μικρά δέντρα & θάμνοι,
6. εντός αυτού ή σε απόσταση μικρότερη των 20μ. από αυτό δεν διέρχεται ρέμα
7. Βρίσκεται εκτός περιοχής NATURA

ΔΗΛΩΣΗ ΙΔΙΟΚΤΗΤΗ (4030/2011)

Ο κάτωθι υπογεγραμμένος Αποστολίδης Παναγιώτης δηλώνω ότι:

τα όρια του αγροτεμάχιων με κορυφές Α,Β,Γ,Δ,Ε,Ζ,Η,Ν,Ξ,Θ,Α και Α,Θ,Ι,Κ,Λ,Μ,Α που βρίσκεται στο αγρόκτημα Αργους Ορεστικού του Δήμου Αργους Ορεστικού της Π.Ε. Καστοριάς υποδείχτηκαν από έμενα, και

ευθύνομαι για την ακρίβεια των δηλούμενων ορίων του γεωτεμαχίου και για την ύπαρξη και την αίτια του δικαιώματος μου να ζητήσω την έκδοση άδειας δόμησης

ΠΑΡΑΤΗΡΗΣΕΙΣ

1. Το διάγραμμα είναι ενταγμένο στο κρατικό σύστημα συντεταγμένων Ε.Γ.Σ.Α. '87
2. Οι διαστάσεις και τα εμβαδά υπολογίστηκαν αναλυτικά από τις συντεταγμένες των κορυφών
3. Η εξάρτηση από το Ε.Γ.Σ.Α.'87 πραγματοποιήθηκε με σύστημα total station Sokkia SET630R και κάνοντας χρήση των Τριγωνομετρικών σημείων Γ.Υ.Σ.

ΜΕΛΕΤΗΤΗΣ

ΕΛΕΓΧΘΗΚΕ ΚΑΙ ΔΙΟΡΘΩΘΗΚΕ
Καστοριά 30/5/2016
Αυτ. ο που ενήργησε την αυτοψία
Ιάκωβος Χαριζάνος
Δασολόγος
με Βαθμό Γ'

ΕΡΓΟΔΟΤΗΣ ΑΝΟΔΟΣ Α.Τ.Ε.

ΕΡΓΟ ΤΟΠΟΓΡΑΦΙΚΟ ΔΙΑΓΡΑΜΜΑ ΓΕΩΤΕΜΑΧΙΩΝ ΜΕ ΑΡΙΘΜΟ ΔΙΑΝΟΜΗΣ 4826 ΚΑΙ 4827

ΘΕΜΑ ΤΟΠΟΓΡΑΦΙΚΟ ΔΙΑΓΡΑΜΜΑ

ΘΕΣΗ
ΑΓΡΟΚΤΗΜΑ ΑΡΓΟΥΣ ΟΡΕΣΤΙΚΟΥ
ΔΗΜΟΤΙΚΗ ΕΝΟΤΗΤΑ ΑΡΓΟΥΣ ΟΡΕΣΤΙΚΟΥ
ΔΗΜΟΣ ΑΡΓΟΥΣ ΟΡΕΣΤΙΚΟΥ Π.Ε. ΚΑΣΤΟΡΙΑΣ

ΕΜΒΑΔΟΝ Ε (Α,Β,Γ,Δ,Ε,Ζ,Η,Ν,Ξ,Θ,Α) =11.560,00τ.μ.
Ε (Α,Θ,Ι,Κ,Λ,Μ,Α) =4.625,00τ.μ.

ΚΛΙΜΑΚΑ 1/500

ΗΜΕΡΟΜΗΝΙΑ ΑΠΡΙΛΙΟΣ 2016

Το παρόν συνοδεύει την 6255/31-5-16 απόφασή μας
Καστοριά 31-5-16
Ο Προϊστάμενος Δ/νσης Δασών
ΚΩΣΤΑΚΟΠΟΥΛΟΥ ΣΤΥΛΙΑΝΗ
ΔΑΣΟΛΟΓΟΣ

ΥΠΟΓΡΑΦΗ

ΣΦΡΑΓΙΔΑ

ΠΑΝΑΓΙΩΤΗΣ Σ. ΑΠΟΣΤΟΛΙΑΔΗΣ
ΔΙΠΛ. ΤΟΠΟΓΡΑΦΟΣ ΜΗΧ/ΚΟΣ Α.Π.Θ
ΑΡΙΘΜΟΣ ΜΗΤΡΩΟΥ Τ.Ε.Ε. 22585
Α.Φ.Μ. 17584022 Δ.Ο.Υ. ΚΑΣΤΟΡΙΑΣ
ΚΕΛΕΤΡΟΥ 6 ΚΑΣΤΟΡΙΑ
☎ 22932 - FAX 26360