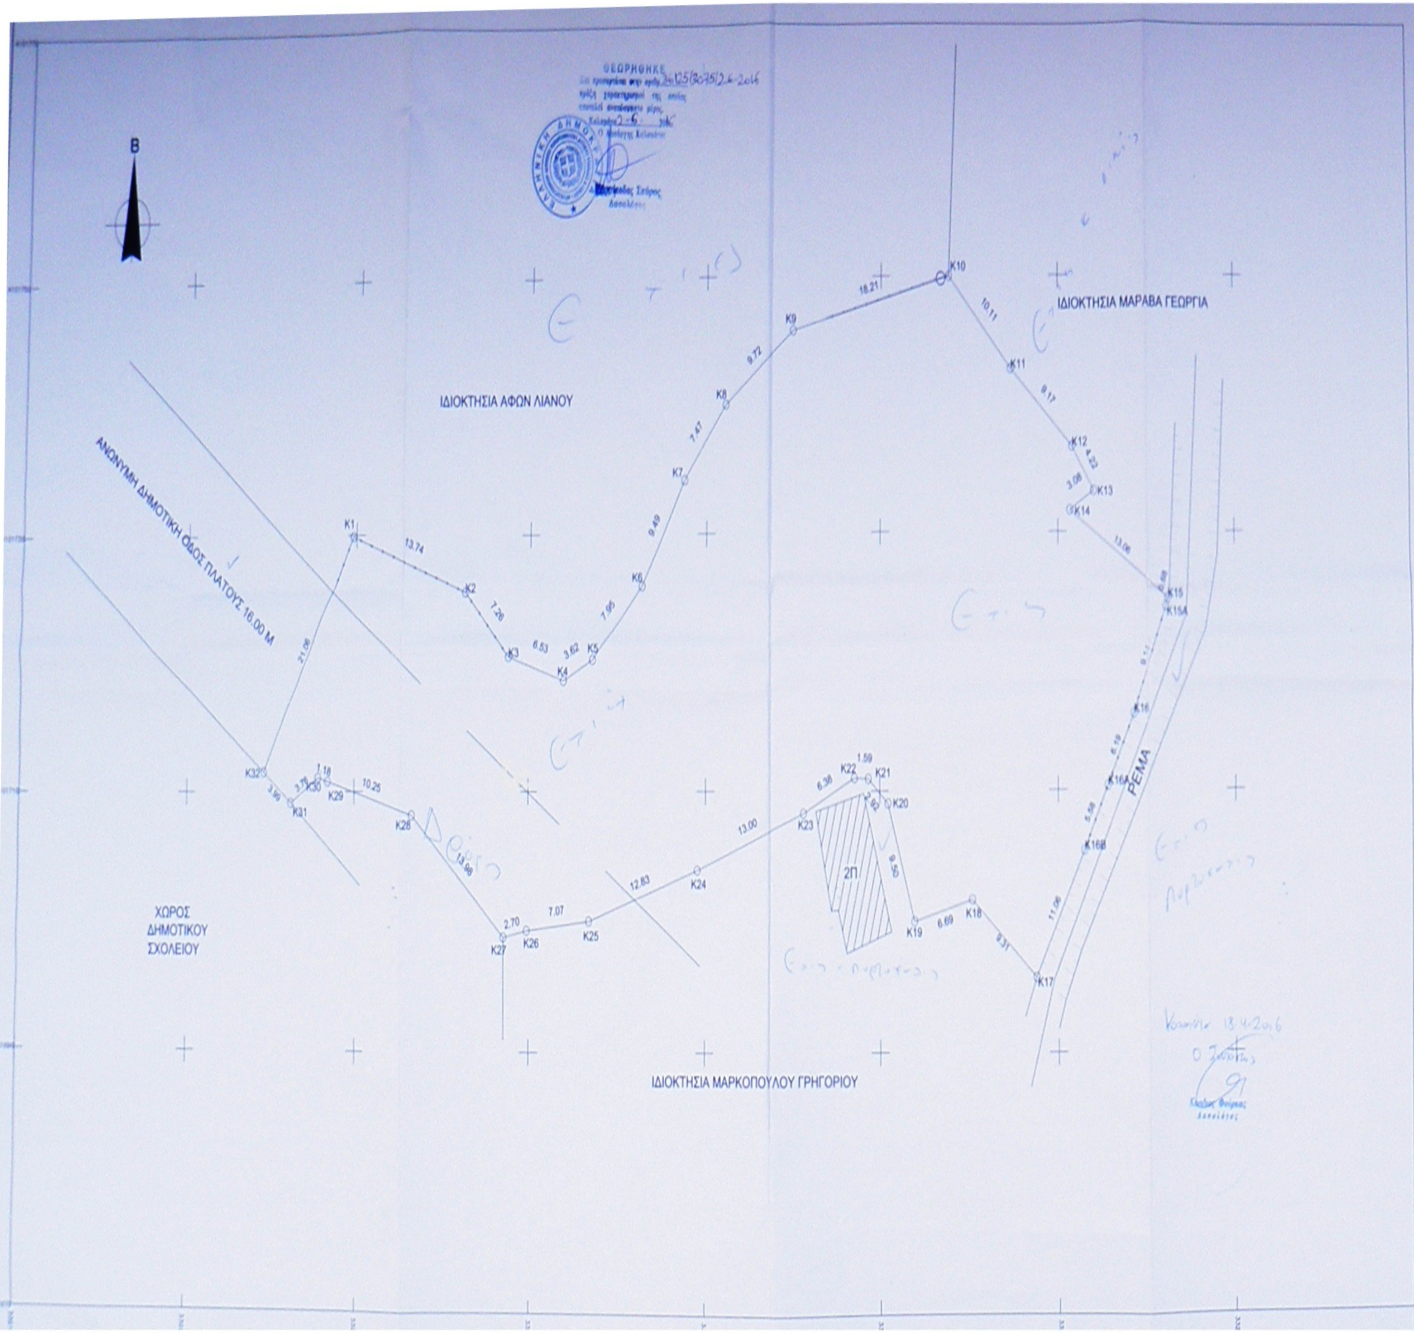
Β
ΙΔΙΟΚΤΗΣΙΑ ΑΦΩΝ ΛΙΑΝΟΥ
ΙΔΙΟΚΤΗΣΙΑ ΜΑΡΑΒΑ ΓΕΩΡΓΙΑ
ΙΔΙΟΚΤΗΣΙΑ ΜΑΡΚΟΠΟΥΛΟΥ ΓΡΗΓΟΡΙΟΥ
ΑΝΩΝΥΜΗ ΔΗΜΟΤΙΚΗ ΟΔΟΣ ΠΛΑΤΟΥΣ 16.00 Μ
ΧΩΡΟΣ ΔΗΜΟΤΙΚΟΥ ΣΧΟΛΕΙΟΥ
ΡΕΜΑ
2Π
K1
13.74
K2
7.26
K3
6.53
K4
3.62
K5
7.95
K6
9.49
K7
7.47
K8
9.72
K9
18.21
K10
10.11
K11
9.17
K12
4.22
K13
3.08
K14
13.06
K15
K15A
9.12
K16
6.19
K16A
5.58
K16B
11.06
K17
9.31
K18
6.69
K19
9.50
K20
K21
1.59
K22
6.38
K23
13.00
K24
12.83
K25
7.07
K26
2.70
K27
13.96
K28
10.25
K29
1.18
K30
3.75
K31
3.90
K32
21.06

ΘΕΩΡΗΘΗΚΕ
[illegible] αριθμ. 26125(3075)2-6-2016
[illegible]
Καλαμάτα 2-6-2016
[illegible]
Σπύρος
[illegible]

Καλαμάτα 18.4.2016

ΟΔΟΙΠΟΡΙΚΟ ΣΚΑΡΙΦΗΜΑ


ΘΕΣΗ ΙΔΙΟΚΤΗΣΙΑΣ
Γ
Β
Α
ΚΤΕΛ Ν. ΜΕΣΣΗΝΙΑΣ
Α - Β = 100 Μ
Β - Γ = 50 Μ

ΑΠΟΣΠΑΣΜΑ ΦΥΛΛΟΥ ΓΥΣ ΚΛΙΜΑΚΑ 1/5000

ΘΕΣΗ ΙΔΙΟΚΤΗΣΙΑΣ

ΠΙΝΑΚΑΣ ΣΥΝΤΕΤΑΓΜΕΝΩΝ ΚΟΡΥΦΩΝ ΓΕΩΤΕΜΑΧΙΟΥ Ε.Γ.Σ.Α. 1987

Α/Α	Χ	Υ	Α/Α	Χ	Υ
K1	332219.62	4101729.87	K16B	332302.91	4101705.39
K2	332232.65	4101725.47	K17	332297.55	4101695.71
K3	332237.80	4101720.38	K18	332290.38	4101701.66
K4	332244.07	4101718.52	K19	332283.90	4101700.01
K5	332247.31	4101720.13	K20	332280.92	4101709.03
K6	332252.74	4101725.94	K21	332278.70	4101710.93
K7	332257.49	4101734.15	K22	332277.11	4101710.99
K8	332262.19	4101739.96	K23	332271.33	4101708.29
K9	332269.37	4101745.78	K24	332259.08	4101703.94
K10	332287.69	4101749.98	K25	332246.86	4101700.05
K11	332294.68	4101742.68	K26	332239.83	4101699.32
K12	332301.55	4101736.61	K27	332237.18	4101698.82
K13	332305.99	4101733.17	K28	332226.78	4101708.16
K14	332301.30	4101731.68	K29	332216.87	4101710.77
K15	332312.38	4101724.78	K30	332215.73	4101711.06
K15A	332312.16	4101724.13	K31	332212.50	4101709.13
K16	332308.44	4101715.78	K32	332209.29	4101711.51

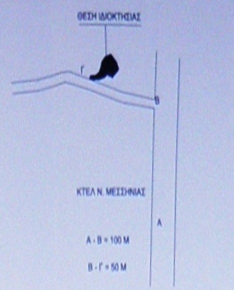ΤΕΧΝΙΚΟ ΓΡΑΦΕΙΟ ΔΙΟΝΥΣΙΟΥ ΗΛΙΟΠΟΥΛΟΥ
ΑΘΗΝΩΝ 84 - 241 00 ΚΑΛΑΜΑΤΑ
ΤΗΛ./FAX: 27210 - 85937

ΕΡΓΟ	ΑΠΟΤΥΠΩΣΗ ΓΕΩΤΕΜΑΧΙΟΥ
ΘΕΣΗ	**ΕΝΤΟΣ ΣΧΕΔΙΟΥ ΠΟΛΗΣ ΚΑΛΑΜΑΤΑΣ ΤΟΥ ΔΗΜΟΥ ΚΑΛΑΜΑΤΑΣ (ΠΥΚΝΟΔΟΜΗΜΕΝΟ ΤΜΗΜΑ ΑΓ. ΑΝΝΑΣ) Ο.Τ. 1087- Ο.Τ 1088**
ΕΡΓΟΔΟΤΗΣ	ΛΙΑΚΟΥΡΗΣ ΓΕΩΡΓΙΟΣ, ΒΑΣΙΛΕΙΟΣ ΚΑΙ ΛΙΑΚΟΥΡΗ ΜΑΡΙΑ
ΜΕΛΕΤΗΤΕΣ	ΔΙΟΝΥΣΗΣ ΗΛΙΟΠΟΥΛΟΣ ΤΟΠΟΓΡΑΦΟΣ ΜΗΧΑΝΙΚΟΣ Τ.Ε.
Θ.Ε.Μ.Α	**ΤΟΠΟΓΡΑΦΙΚΟ ΔΙΑΓΡΑΜΜΑ**
ΑΡ. ΣΧΕΔΙΟΥ	**Τ-1**
ΚΛΙΜΑΚΑ	1/200
ΧΡΟΝΟΣ ΜΕΛΕΤΗΣ	**ΦΕΒΡΟΥΑΡΙΟΣ 2016**
ΥΠΟΓΡΑΦΗ	
ΣΦΡΑΓΙΔΑ	ΔΙΟΝΥΣΙΟΣ [illegible] ΗΛΙΟΠΟΥΛΟΣ ΤΟΠΟΓΡΑΦΟΣ ΜΗΧΑΝΙΚΟΣ Τ.Ε. [illegible]

ΔΗΛΩΣΗ 651/77

Το οικόπεδο με τα στοιχεία K1,K2,K3,.......K31,K32,K1 Εμβαδού Ε= 2858.67τ.μ.
ευρίσκεται εντός πυκνοδομημένου τμήματος Αγ. Αννας του Σχεδίου Πόλης
της Καλαμάτας , στο Ο.Τ. 1087 και Ο.Τ. 1088
και είναι άρτιο και θα γίνει οικοδομήσιμο μετά την κύρωση της πράξης εφαρμογής 1/2012

ΔΗΛΩΣΗ ΙΔΙΟΚΤΗΤΗ ΥΠΟΔΕΙΞΗΣ ΟΡΙΩΝ

- ΟΙ ΥΠΟΓΕΓΡΑΜΜΕΝΟΙ ΛΙΑΚΟΥΡΗΣ ΓΕΩΡΓΙΟΣ, ΒΑΣΙΛΕΙΟΣ ΚΑΙ ΛΙΑΚΟΥΡΗ ΜΑΡΙΑ ΙΔΙΟΚΤΗΤΕΣ ΤΟΥ ΕΜΦΑΙΝΟΜΕΝΟΥ ΣΤΟ ΠΑΡΟΝ ΤΟΠΟΓΡΑΦΙΚΟ ΔΙΑΓΡΑΜΜΑ ΓΕΩΤΕΜΑΧΙΟΥ ΕΥΘΥΝΟΜΑΣΤΕ ΓΙΑ ΤΗΝ ΑΚΡΙΒΕΙΑ ΤΩΝ ΟΡΙΩΝ.

ΟΙ ΔΗΛΟΥΝΤΕΣ ΙΔΙΟΚΤΗΤΕΣ

- ΟΙ ΣΥΝΤΕΤΑΓΜΕΝΕΣ ΕΙΝΑΙ ΕΞΑΡΤΗΜΕΝΕΣ ΑΠΟ ΤΟ ΤΡΙΓΩΝΟΜΕΤΡΙΚΟ ΔΙΚΤΥΟ. Ε.Γ.Σ.Α 87

ΚΑΛΑΜΑΤΑ 19-02-2016

Ο ΣΥΝΤΑΞΑΣ ΜΗΧΑΝΙΚΟΣ

ΔΙΟΝΥΣΙΟΣ [illegible] ΗΛΙΟΠΟΥΛΟΣ
ΤΟΠΟΓΡΑΦΟΣ ΜΗΧΑΝΙΚΟΣ Τ.Ε.
[illegible]
ΑΘΗΝΩΝ 84 - ΚΑΛΑΜΑΤΑ
[illegible]