ΑΠΟΣΠΑΣΜΑ ΔΙΑΓΡΑΜΜΑΤΟΣ Γ.Υ.Σ. ΚΛΙΜΑΚΟΣ 1:5.000 ΜΕ ΑΡΙΘΜΟ 3274-2

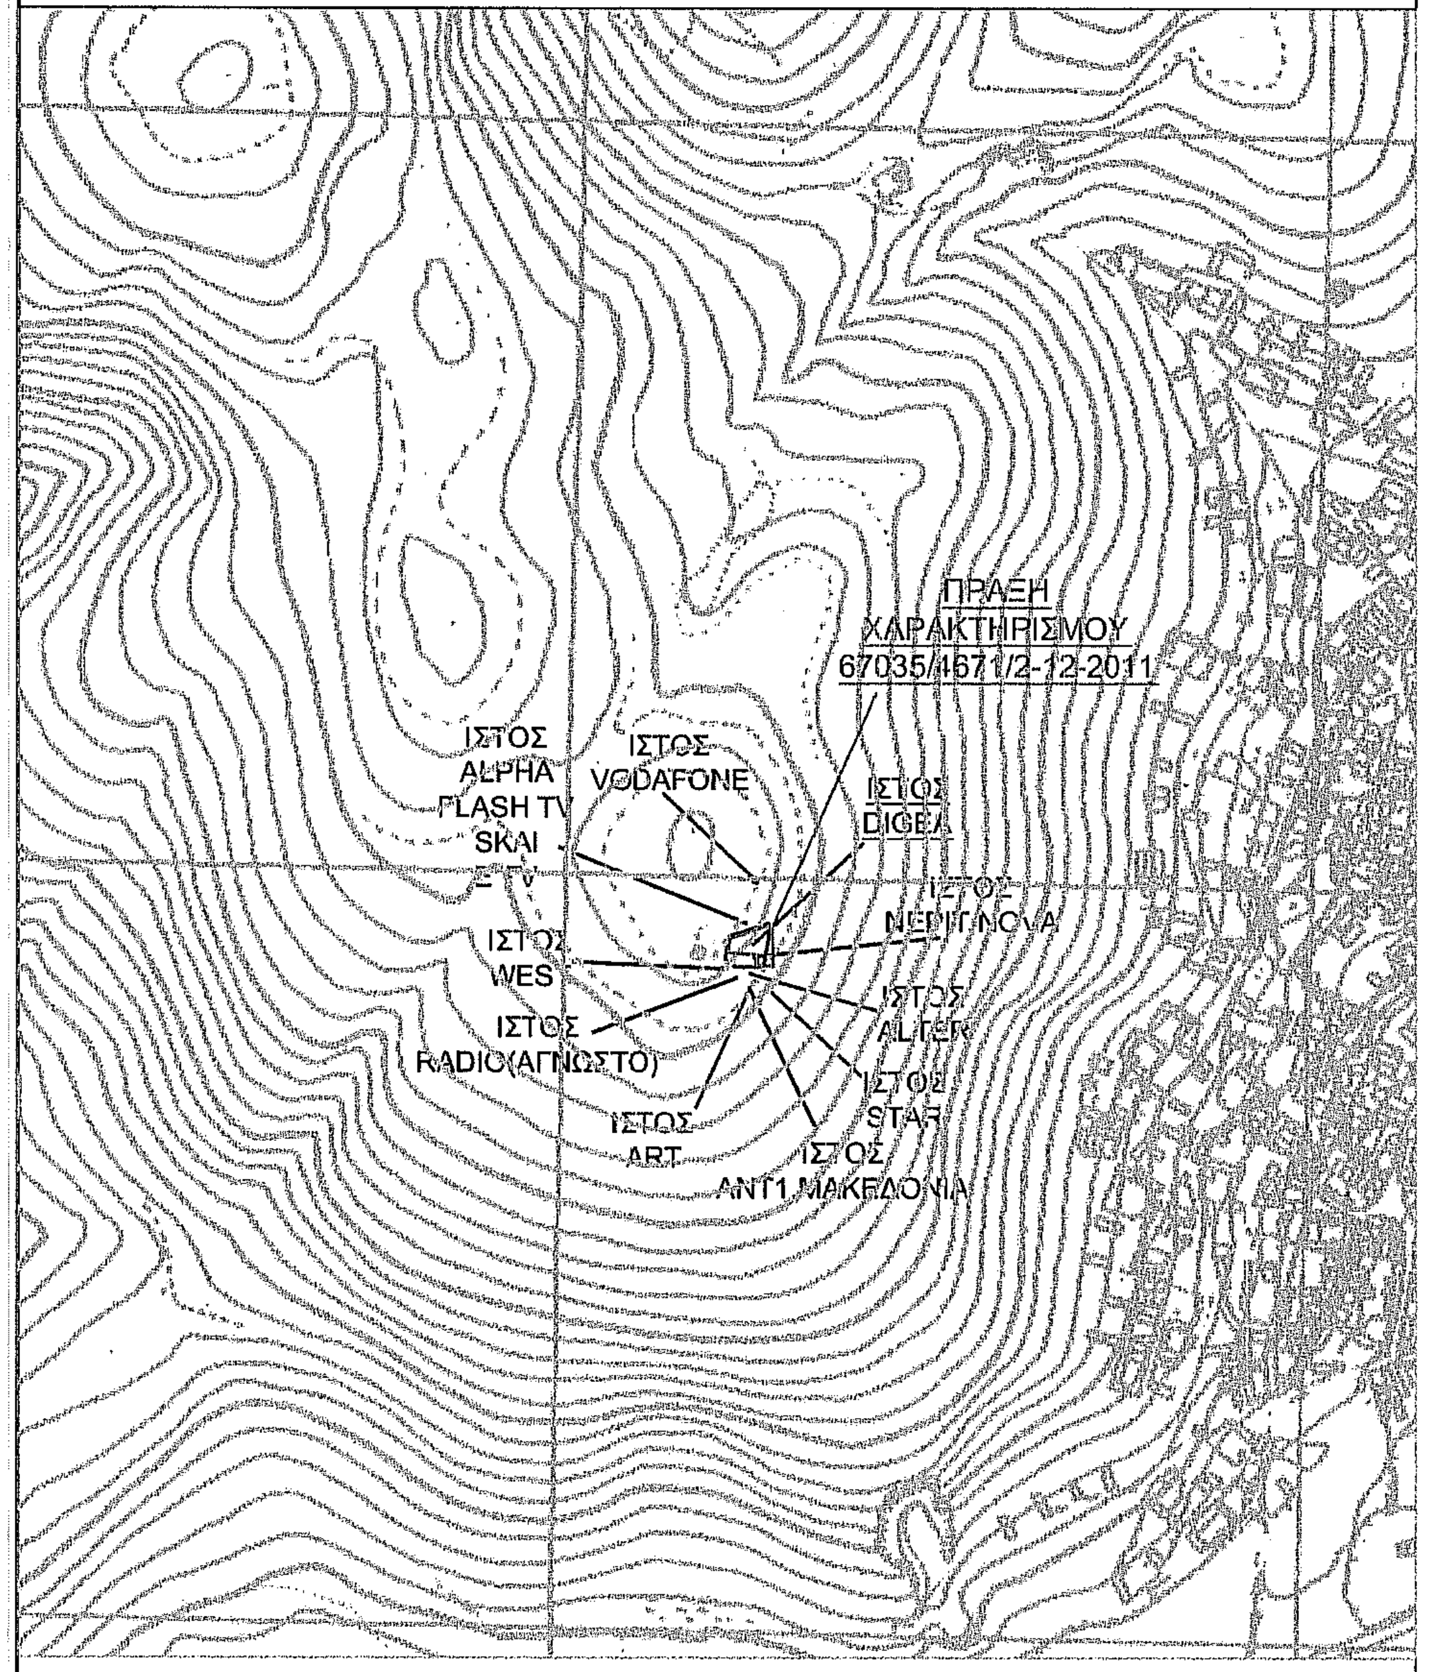
ΠΡΑΞΗ
ΧΑΡΑΚΤΗΡΙΣΜΟΥ
67035/4671/2-12-2011
ΙΣΤΟΣ ALPHA FLASH TV SKAI
ΙΣΤΟΣ VODAFONE
ΙΣΤΟΣ DIGEA
ΙΣΤΟΣ ΝΕΡΙΤ/NOVA
ΙΣΤΟΣ WES
ΙΣΤΟΣ ALTER
ΙΣΤΟΣ RADIO(ΑΓΝΩΣΤΟ)
ΙΣΤΟΣ STAR
ΙΣΤΟΣ ART
ΙΣΤΟΣ ΑΝΤ1,ΜΑΚΕΔΟΝΙΑ

ΑΠΟΣΠΑΣΜΑ ΤΟΥ ΦΥΛΛΟΥ ΧΑΡΤΗ "ΒΕΥΗ" (069) ΤΗΣ Γ.Υ.Σ. - ΚΛΙΜΑΚΑ 1:50000

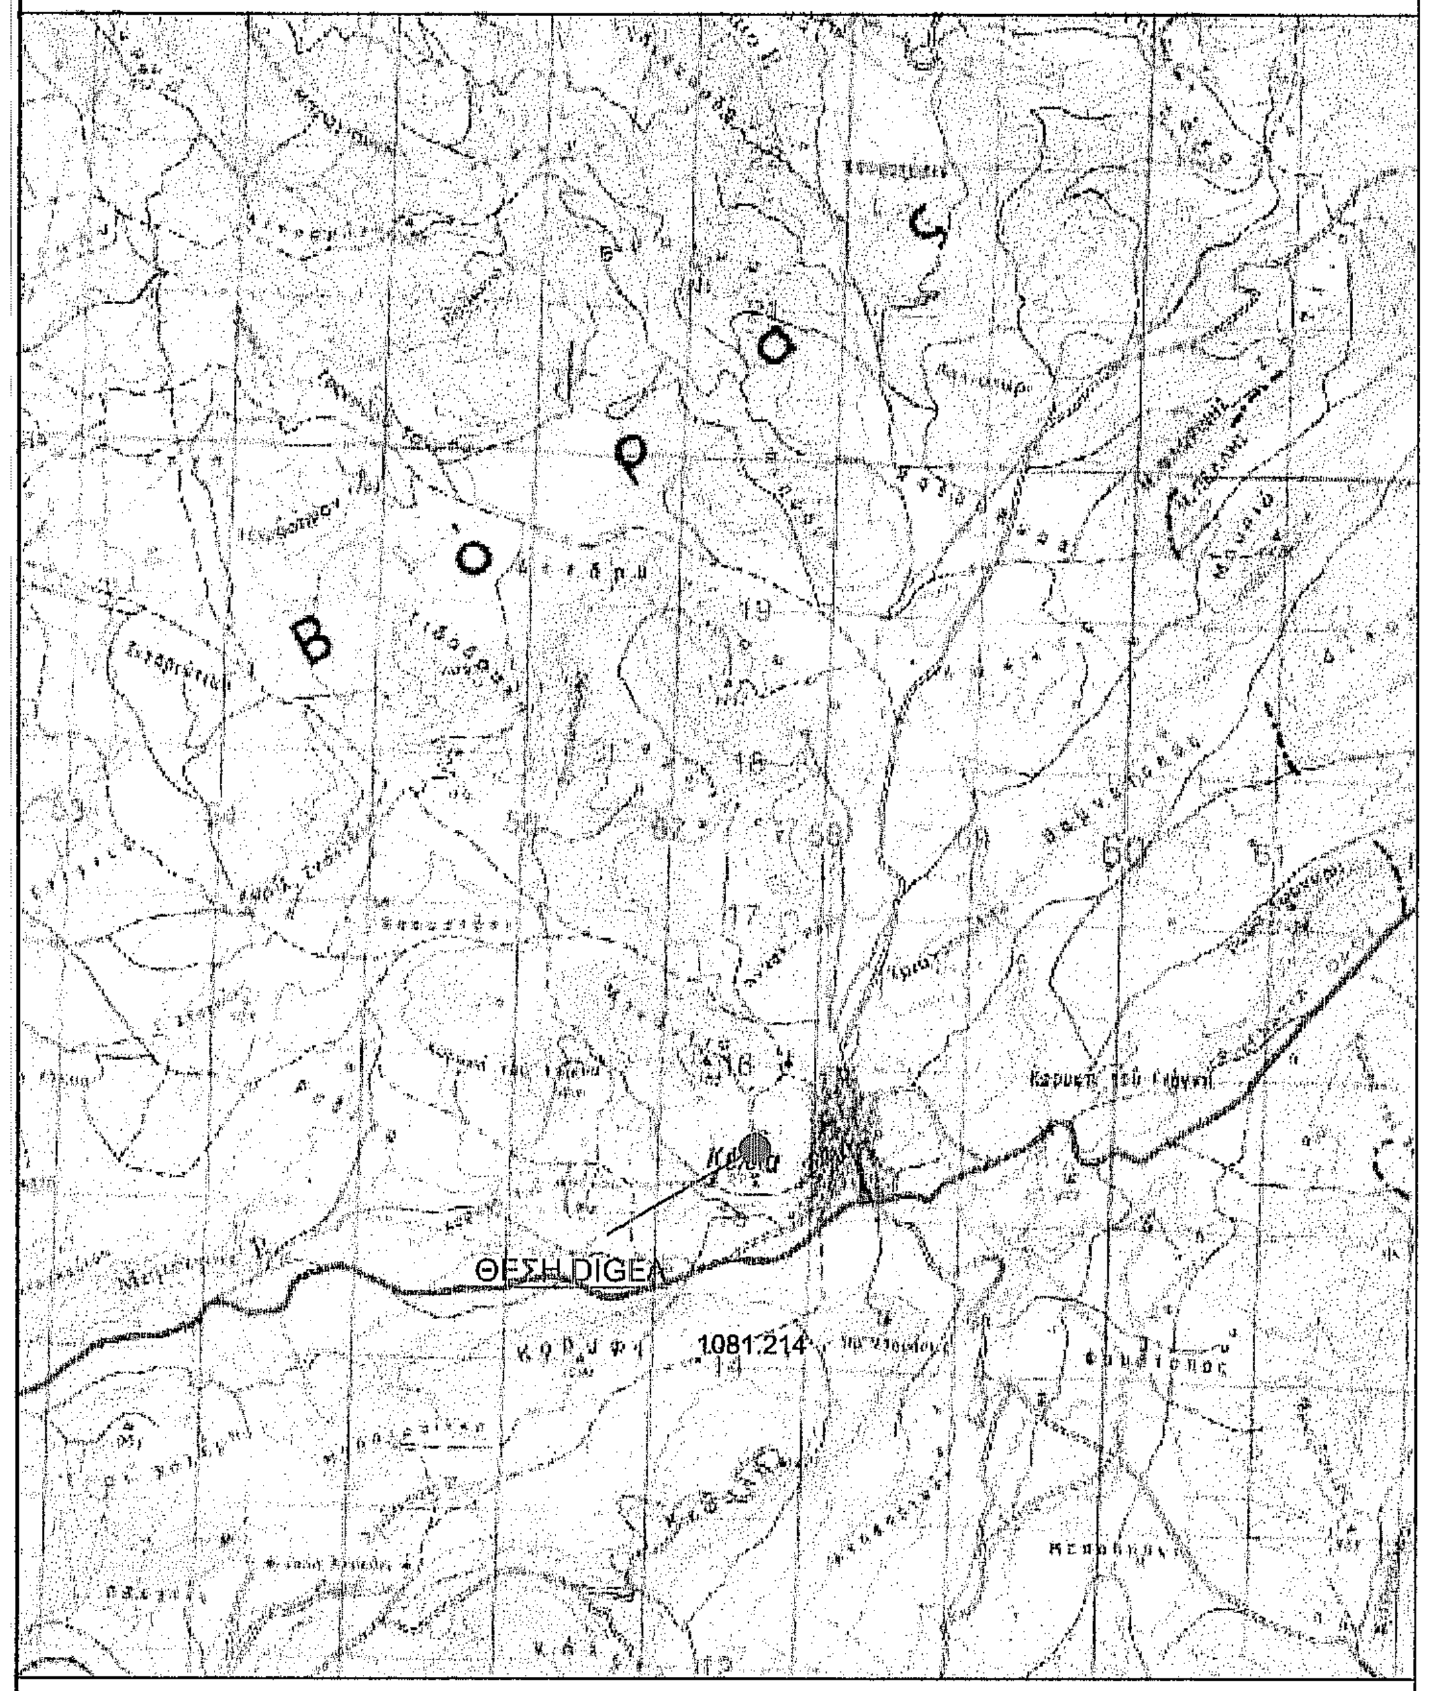
ΘΕΣΗ DIGEA
1081.214

ΟΔΟΙΠΟΡΙΚΟ ΣΚΑΡΙΦΗΜΑ

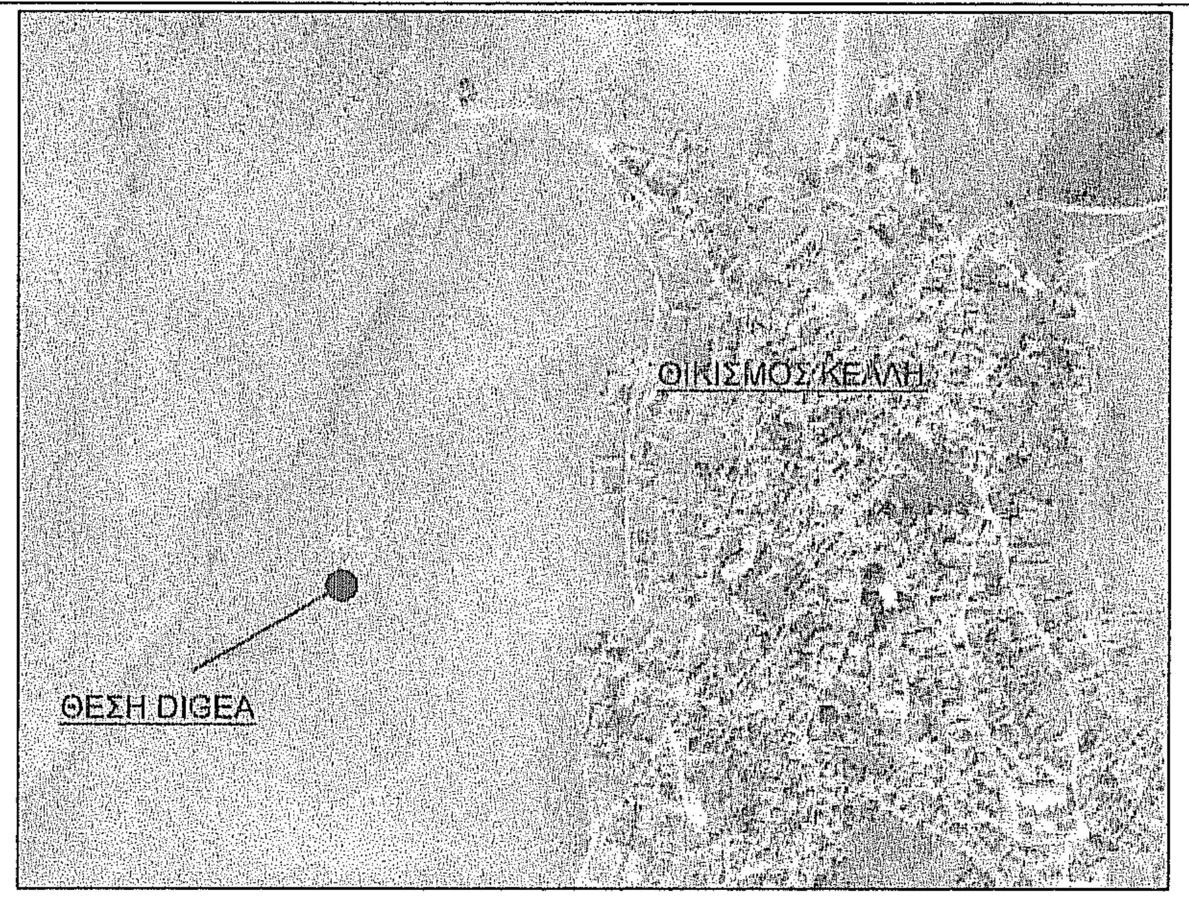
ΟΙΚΙΣΜΟΣ ΚΕΛΛΗ
ΘΕΣΗ DIGEA

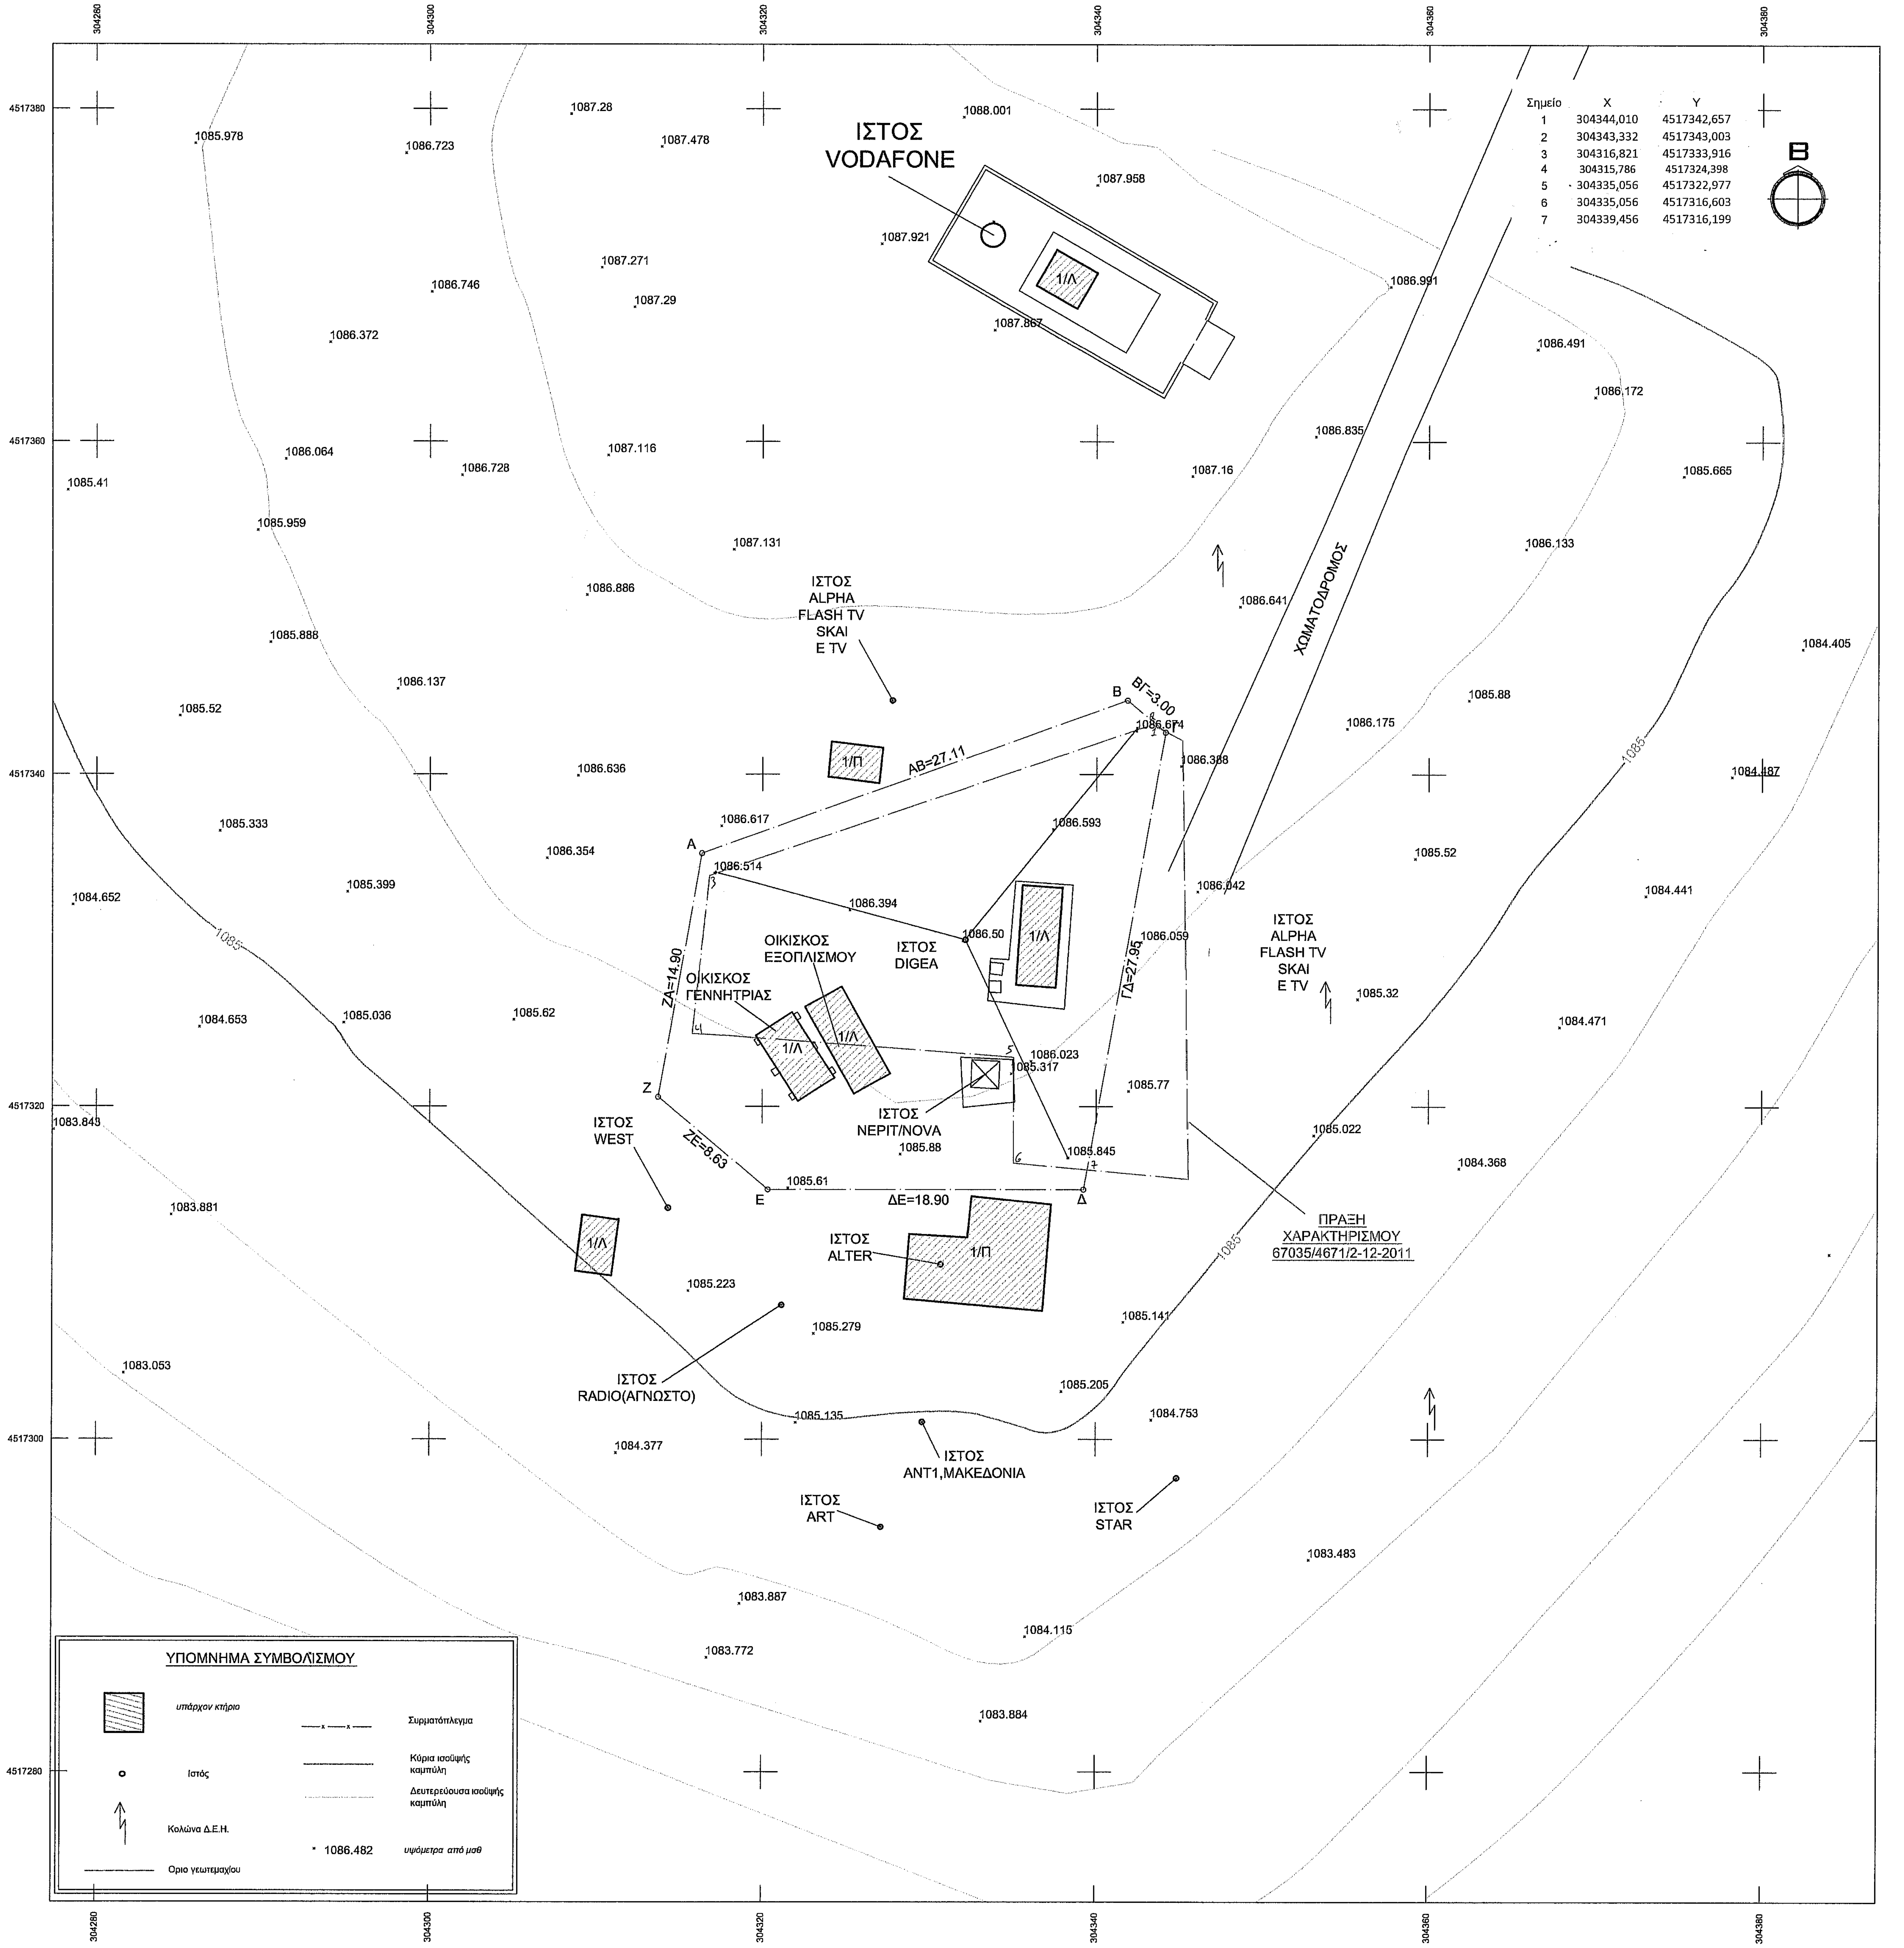
304280
304300
304320
304340
304360
304380
4517380
4517360
4517340
4517320
4517300
4517280
Β
ΙΣΤΟΣ
VODAFONE
1/Λ
ΧΩΜΑΤΟΔΡΟΜΟΣ
ΙΣΤΟΣ
ALPHA
FLASH TV
SKAI
E TV
1/Π
AB=27.11
ΒΓ=3.00
ΓΔ=27.95
ΔΕ=18.90
ΖΕ=8.63
ΖΑ=14.90
A
B
Γ
Δ
E
Z
ΟΙΚΙΣΚΟΣ
ΕΞΟΠΛΙΣΜΟΥ
ΙΣΤΟΣ
DIGEA
Ο ΙΚΙΣΚΟΣ
ΓΕΝΝΗΤΡΙΑΣ
ΙΣΤΟΣ
ΝΕΡΙΤ/NOVA
ΙΣΤΟΣ
WEST
ΙΣΤΟΣ
ALTER
ΙΣΤΟΣ
RADIO(ΑΓΝΩΣΤΟ)
ΙΣΤΟΣ
ΑΝΤ1,ΜΑΚΕΔΟΝΙΑ
ΙΣΤΟΣ
ART
ΙΣΤΟΣ
STAR
ΠΡΑΞΗ
ΧΑΡΑΚΤΗΡΙΣΜΟΥ
67035/4671/2-12-2011
1085
1086
1088.001
1087.958
1087.921
1087.867
1087.28
1087.478
1087.271
1087.29
1087.116
1087.16
1087.131
1086.991
1086.835
1086.641
1086.491
1086.172
1086.133
1086.723
1086.746
1086.372
1086.064
1086.728
1086.886
1086.137
1086.636
1086.354
1086.617
1086.514
1086.394
1086.593
1086.50
1086.674
1086.388
1086.042
1086.059
1086.023
1085.317
1085.88
1085.845
1085.77
1085.61
1085.978
1085.41
1085.959
1085.888
1085.52
1085.333
1085.399
1085.036
1085.62
1085.223
1085.279
1085.135
1085.205
1085.141
1085.022
1085.32
1085.52
1085.88
1085.665
1084.652
1084.653
1084.377
1084.753
1084.368
1084.471
1084.441
1084.187
1084.405
1084.115
1083.843
1083.881
1083.053
1083.867
1083.772
1083.884
1083.483
ΥΠΟΜΝΗΜΑ ΣΥΜΒΟΛΙΣΜΟΥ
υπάρχον κτήριο
Ιστός
Κολώνα Δ.Ε.Η.
Ορio γεωτεμαχίου
Συρματόπλεγμα
Κύρια ισοϋψής καμπύλη
Δευτερεύουσα ισοϋψής καμπύλη
1086.482
υψόμετρα από μσθ

Σημείο	X	Y
1	304344,010	4517342,657
2	304343,332	4517343,003
3	304316,821	4517333,916
4	304315,786	4517324,398
5	304335,056	4517322,977
6	304335,056	4517316,603
7	304339,456	4517316,199

ΕΜΒΑΔΟΝ ΓΕΩΤΕΜΑΧΙΟΥ ΜΕ ΣΤΟΙΧΕΙΑ (Α,Β,Γ,Δ,Ε,Ζ,Α): 646.54 τ.μ.
ΕΜΒΑΔΟΝ ΟΙΚΙΣΚΟΥ ΕΞΟΠΛΙΣΜΟΥ: 15.00 τ.μ.
ΕΜΒΑΔΟΝ ΟΙΚΙΣΚΟΥ ΓΕΝΝΗΤΡΙΑΣ: 12.05 τ.μ.

ΠΙΝΑΚΑΣ ΚΑΡΤΕΣΙΑΝΩΝ ΣΥΝΤΕΤΑΓΜΕΝΩΝ ΤΩΝ ΚΟΡΥΦΩΝ ΤΟΥ ΓΕΩΤΕΜΑΧΙΟΥ

ΕΛΛΗΝΙΚΟ ΓΕΩΔ. ΣΥΣΤΗΜΑ ΑΝΑΦΟΡΑΣ (ΕΓΣΑ '87)			ΠΡΟΒΟΛΗ ΗΑΤΤ (φ0:40°45' ,λ0:-2°15')		
Α/Α	X	Y	Α/Α	X	Y
Α	304316.368	4517335.248	Α	18071.533	3973.852
Β	304341.868	4517344.462	Β	18096.754	3983.798
Γ	304344.162	4517342.529	Γ	18099.103	3981.933
Δ	304339.245	4517315.016	Δ	18094.984	3954.291
Ε	304320.342	4517315.016	Ε	18076.090	3953.745
Ζ	304313.746	4517320.577	Ζ	18069.336	3959.112

Ε.Γ.Σ.Α. (Ελληνικό Γεωδ. Σύστημα Αναφοράς)
Ελλειψοειδές G.R.S.80 α= 6378137 f=1/298.2572236
Εγκάρσια Μερκατορική Προβολή
Κεντρικός Μεσημβρινός 24ο Κο = 0.9996
Στο Μεσημβρινό αναφοράς το Χ=500.000
Πλάτος αναφοράς 00ο 00' 00"

ΠΑΡΑΤΗΡΗΣΕΙΣ

- Υψομετρική αφετηρία 0.00 από μέση στάθμη θάλασσας
- Ισοδιάσταση υψομετρικών καμπυλών 1.00 m
- Η τοπογραφική αποτύπωση έγινε με γεωδαιτικό σταθμό
- Το εμβαδόν υπολογίστηκε με την μέθοδο του Gauss
- Η εξάρτηση στο Ε.Γ.Σ.Α '87 έγινε απο το δίκτυο HEPOS

ΟΡΟΙ ΔΟΜΗΣΗΣ ΚΕΡΑΙΩΝ

ΝΟΜΟΙ	Ν 2075/1992 ΦΕΚ 129Α Ν 2145/1993 ΦΕΚ 88Α Ν 2867/2000 ΦΕΚ 273Α Ν 2801/2000 ΦΕΚ 46Α Ν 4053/2012 ΦΕΚ 44Α
ΕΓΚΥΚΛΙΟΙ	ΕΓΚ. 12/94 ΕΓΚ. 34/93

ΓΙΑ ΣΤΑΘΜΟΥΣ ΕΠΙΓΕΙΑΣ ΨΗΦΙΑΚΗΣ ΕΥΡΥΕΚΠΟΜΠΗΣ

1. ΕΠΙΤΡΕΠΕΤΑΙ Η ΚΑΤΑΣΚΕΥΗ Σ.Ε.Ψ.Ε. ΚΑΙ ΣΕ ΜΗ ΑΡΤΙΑ ΓΗΠΕΔΑ ΜΕ ΕΛΑΧΙΣΤΟ ΕΜΒΑΔΟΝ 500 τ.μ.
2. ΜΕΓΙΣΤΟ ΕΜΒΑΔΟΝ ΟΙΚΙΣΚΟΥ ΑΝΑΛΟΓΩΣ ΑΡΙΘΜΟΥ ΠΟΛΥΠΛΕΚΤΩΝ (10 τ.μ. ανα πολυπλεκτη)
3. ΜΕΓΙΣΤΟ ΥΨΟΣ ΟΙΚΙΣΚΟΥ 3.50 μ. ΣΕ ΠΕΡΙΠΤΩΣΗ ΚΑΤΑΣΚΕΥΗΣ ΣΤΕΓΗΣ ΤΟ ΜΕΓΙΣΤΟ ΥΨΟΣ ΑΥΤΗΣ ΔΕΝ ΠΡΕΠΕΙ ΝΑ ΕΙΝΑΙ ΜΕΓΑΛΥΤΕΡΟ
4. ΠΛΑΓΙΕΣ ΑΠΟΣΤΑΣΕΙΣ ΠΥΛΩΝΑ ΚΑΙ ΟΙΚΙΣΚΟΥ 5.00 μ. ΑΠΟ ΤΑ ΟΡΙΑ ΤΟΥ ΓΗΠΕΔΟΥ.

ΔΗΛΩΣΗ Ν. 651/77 & 1337/83

Δηλώνω σύμφωνα με τον νόμο για το γεωτεμάχιο με στοιχεία (Α,Β,Γ,Δ,Ζ,Α) και εμβαδόν 646.54 τ.μ
που βρίσκεται στην θέση Κέλλη του Δήμου Αμυνταίου Νομού Φλώρινας Π.Ε. Δυτικής Μακεδονίας :
β) βρίσκεται εκτός σχεδίου πόλεως εκτός ζώνης οικισμού και εκτός ΖΟΕ
δ) εντός αυτού δεν διέρχονται εναέριες γραμμές μεταφοράς υψηλής τάσης της Δ.Ε.Η ή αγωγός φυσικού αερίου
στ) εντός αυτού ή σε απόσταση μικρότερη 20 μ από αυτό δεν διέρχεται ρέμα

Ο ΜΗΧΑΝΙΚΟΣ

ΙΩΑΝΝΗΣ ΑΛΕΞ. ΠΕΛΩΝΗΣ
ΔΙΠΛΩΜ. ΑΓΡΟΝΟΜΟΣ - ΤΟΠΟΓΡΑΦΟΣ ΜΗΧΑΝΙΚΟΣ
ΕΘΝΙΚΟΥ ΜΕΤΣΟΒΙΟΥ ΠΟΛΥΤΕΧΝΕΙΟΥ
ΜΕΛΟΣ Τ.Ε.Ε. ΑΡΙΘΜ. ΜΗΤΡΩΟΥ 110307
ΜΥΚΗΝΩΝ 11 - ΜΑΡΟΥΣΙ - ΤΗΛ.: 210 6109886 - 694 7261650

Ο Χρήστος Κανταρέλης Υπεύθυνος εκπρόσωπος της DIGEA ψηφιακός πάροχος Α.Ε σύμφωνα με το από 26/11/2015 πρακτικό συνεδρίασης του Διοικητικού Συμβουλίου της εταιρείας, δηλώνω ότι η εταιρεία έχει νόμιμο δικαίωμα στην έκταση με στοιχεία Α,Β,Γ,Δ,Ε,Ζ,Α το οποίο προκύπτει από την Κ.Υ.Α. υπ'αρ. 42800/2012 - Φ.Ε.Κ. 2704/2012 ,σελ 42187, και τα όρια καθορίστηκαν σύμφωνα με τις διατάξεις νόμου 2801/2000

ΧΡΗΣΤΟΣ ΚΑΝΤΑΡΕΛΗΣ ΤΟΥ ΘΕΟΔΩΡΟΥ
ΤΕΧΝΙΚΟΣ ΣΥΜΒΟΥΛΟΣ
Λ. ΠΟΡΦΥΡΑ 11, ΒΟΥΛΑ 16673 Ν. ΑΤΤΙΚΗΣ
ΕΠΑΓΓΕΛΜΑΤΙΚΟ ΕΠΙΜΕΛΗΤΗΡΙΟ ΑΘΗΝΩΝ
ΑΡ. ΕΓΓΡΑΦΗΣ 156237
ΑΦΜ: 042236436 - ΔΟΥ: ΓΛΥΦΑΔΑΣ

ΘΕΣΗ ΙΣΤΟΥ DIGEA

ΚΑΡΤΕΣΙΑΝΕΣ ΣΥΝΤ/ΝΕΣ ΕΓΣΑ '87	ΓΕΩΓΡΑΦΙΚΕΣ ΣΥΝΤ/ΝΕΣ ΕΓΣΑ '87	ΓΕΩΓΡΑΦΙΚΕΣ ΣΥΝΤ/ΝΕΣ ED50 (Γ.Υ.Σ.)	ΓΕΩΓΡΑΦΙΚΕΣ ΣΥΝΤ/ΝΕΣ WGS84
Χ = 304332.168	Χ = 21°40'51"93425	Χ = 21°41'00"50893	Χ = 21°40'58"01529
Υ = 4517330.061	Υ = 40°47'01"21335	Υ = 40°47'13"96829	Υ = 40°47'10"60296
H= 1086.50	H= 1086.50	H= 1086.50	H= 1086.50

ΓΡΑΦΕΙΟ ΜΕΛΕΤΩΝ
ΚΑΡΑΜΑΝΙΩΛΑΣ ΔΗΜΗΤΡΙΟΣ - ΔΗΜΟΠΟΥΛΟΣ ΓΕΩΡΓΙΟΣ
Ψυττάλειας 2, Μεταμόρφωση 144 52
τηλ/φαξ : 210 36.29.403
www.geoefarmoges.gr, e-mail : info@geoefarmoges.gr

ΕΡΓΟΔΟΤΗΣ:	DIGEA ΨΗΦΙΑΚΟΣ ΠΑΡΟΧΟΣ Α.Ε.
ΕΡΓΟ :	Κ.Ε. ΕΠΙΓΕΙΑΣ ΨΗΦΙΑΚΗΣ ΕΥΡΥΕΚΠΟΜΠΗΣ ΤΗΣ ΕΤΑΙΡΙΑΣ "ΑΝΩΝΥΜΗ ΕΤΑΙΡΕΙΑ ΠΑΡΟΧΗΣ ΥΠΗΡΕΣΙΩΝ ΤΗΛΕΠΙΚΟΙΝΩΝΙΑΚΟΥ ΠΑΡΟΧΟΥ ΨΗΦΙΑΚΩΝ ΜΕΤΑΔΟΣΕΩΝ" ΜΕ ΔΙΑΚΡΙΤΙΚΟ ΤΙΤΛΟ "DIGEA - ΨΗΦΙΑΚΟΣ ΠΑΡΟΧΟΣ Α.Ε."
ΘΕΣΗ ΕΡΓΟΥ:	ΚΕΛΛΗ ΔΗΜΟΣ ΑΜΥΝΤΑΙΟΥ ΝΟΜΟΣ ΦΛΩΡΙΝΑΣ

ΘΕΜΑ ΣΧΕΔΙΟΥ :

ΤΟΠΟΓΡΑΦΙΚΟ ΔΙΑΓΡΑΜΜΑ

ΑΡ. ΣΧΕΔΙΟΥ
Τ.1

ΚΛΙΜΑΚΑ
1:200

ΥΠΟΓΡΑΦΗ	ΣΦΡΑΓΙΔΑ	ΗΜΕΡΟΜΗΝΙΑ
	ΙΩΑΝΝΗΣ ΑΛΕΞ. ΠΕΛΩΝΗΣ ΔΙΠΛΩΜ. ΑΓΡΟΝΟΜΟΣ - ΤΟΠΟΓΡΑΦΟΣ ΜΗΧΑΝΙΚΟΣ ΕΘΝΙΚΟΥ ΜΕΤΣΟΒΙΟΥ ΠΟΛΥΤΕΧΝΕΙΟΥ ΜΕΛΟΣ Τ.Ε.Ε. ΑΡΙΘΜ. ΜΗΤΡΩΟΥ 110307 ΜΥΚΗΝΩΝ 11 - ΜΑΡΟΥΣΙ - ΤΗΛ.: 210 6109886 - 694 7261650 ΑΦΜ: 121329645 - ΔΟΥ: ΑΜΑΡΟΥΣΙΟΥ	ΙΟΥΝΙΟΣ 2015

ΕΠΙΒΛΕΨΗ	ΘΕΩΡΗΘΗΚΕ	ΕΓΚΡΙΘΗΚΕ
Ο ενεργήσας την αυτοψία ΧΑΤΖΗΙΩΑΝΝΟΥ ΣΤΕΦΑΝΟΣ ΔΑΣΟΛΟΓΟΣ	ΘΕΩΡΗΘΗΚΕ αριθ. 77266 Φλώρινα 1.6.2016 Ο Δ/ΝΤΗΣ ΔΑΣΩΝ α.α. ΠΑΝΑΓΙΩΤΗΣ ΠΑΠΑΪΩΑΝΝΟΥ ΔΑΣΟΛΟΓΟΣ	