ΤΟΠΟΓΡΑΦΙΚΟ ΔΙΑΓΡΑΜΜΑ

Οπου φαίνεται το υπ'αριθ'1501 τεμάχιο ιδιοκτησίας'άμπελος'υπο στοιχεία Α,Β,Γ,Δ,Ε,Ζ,Η,Θ,Α και με τα τμήματα αυτού χωριστά με τις εκτάσεις τους 1,2,3 συνολικής έκτασης=1992,24τμ.στο ΑΓΡ-ΜΑ'ΣΑΡΙΤΣΑΝΗΣ «οριστικής Διανομής ετους1929 στη θέση'Τσούκα». ΙΔΙΟΚΤΗΤΗΣ:ΜΠΛΑΝΤΑ ΟΥΡΑΝΙΑ του ΠΑΥΛΟΥ Σύζυγος ΙΩΑΝΝΟΥ

ΚΛΙΜΑΚΑ 1:500

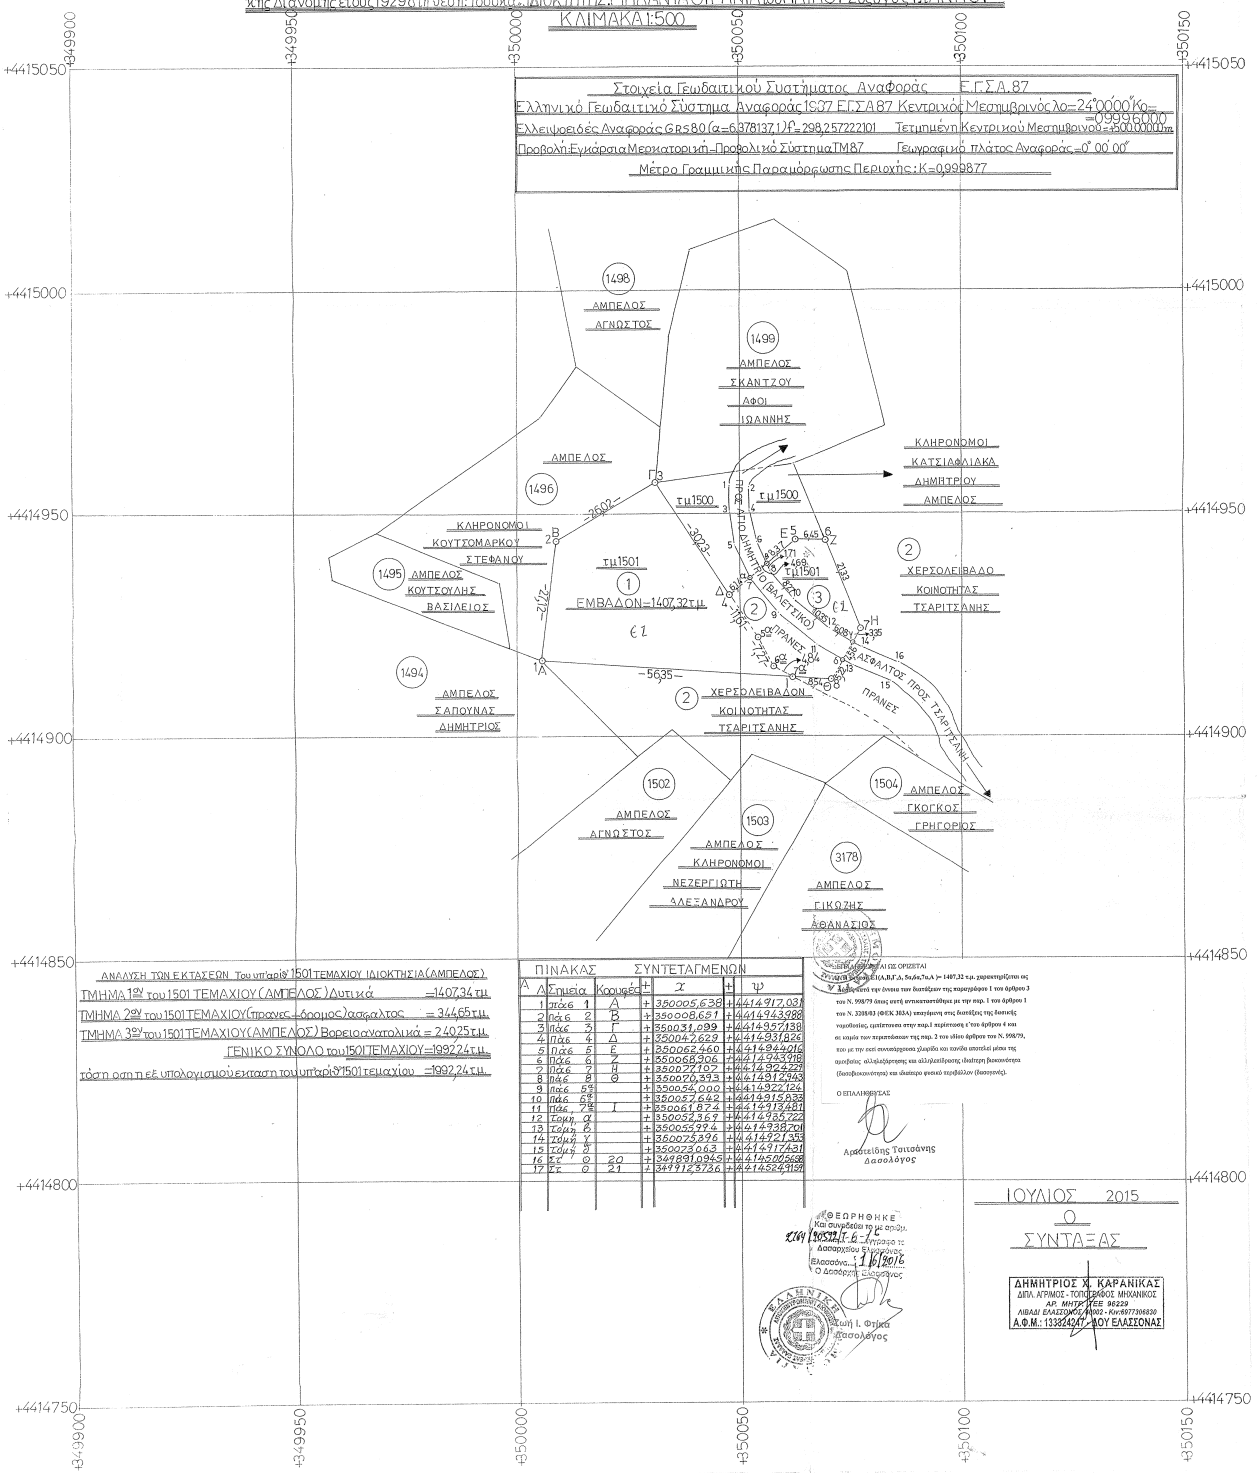
Στοιχεία Γεωδαιτικού Συστήματος Αναφοράς Ε.Γ.Σ.Α.87
Ελληνικό Γεωδαιτικό Σύστημα Αναφοράς 1987 ΕΓΣΑ 87 Κεντρικός Μεσημβρινός Λο=24°00'00"Κο=0,9996000
Ελλειψοειδές Αναφοράς GRS 80 (α=6378137,1)f=298,257222101 Τετμημένη Κεντρικού Μεσημβρινού=500.000,000m
Προβολή:Εγκάρσια Μερκατορική-Προβολικό Σύστημα ΤΜ87 Γεωγραφικό πλάτος Αναφοράς=0° 00' 00"
Μέτρο Γραμμικής Παραμόρφωσης Περιοχής: Κ=0,9998777
1498
ΑΜΠΕΛΟΣ
ΑΓΝΩΣΤΟΣ
1499
ΑΜΠΕΛΟΣ
ΣΚΑΝΤΖΟΥ
ΑΦΟΙ
ΙΩΑΝΝΗΣ
ΑΜΠΕΛΟΣ
1496
ΚΛΗΡΟΝΟΜΟΙ
ΚΟΥΤΣΟΜΑΡΚΟΥ
ΣΤΕΦΑΝΟΥ
1495
ΑΜΠΕΛΟΣ
ΚΟΥΤΣΟΥΛΗΣ
ΒΑΣΙΛΕΙΟΣ
τμ1501
1
ΕΜΒΑΔΟΝ=1407,32τμ
τμ1500
τμ1500
ΚΛΗΡΟΝΟΜΟΙ
ΚΑΤΣΙΑΦΛΙΔΑΚΑ
ΔΗΜΗΤΡΟΥ
ΑΜΠΕΛΟΣ
2
ΧΕΡΣΟΛΕΙΒΑΔΟ
ΚΟΙΝΟΤΗΤΑΣ
ΤΣΑΡΙΤΣΑΝΗΣ
3
ΠΡΑΝΕΣ
ΑΣΦΑΛΤΟΣ ΠΡΟΣ ΤΣΑΡΙΤΣΑΝΗ
1494
ΑΜΠΕΛΟΣ
ΣΑΠΟΥΝΑΣ
ΔΗΜΗΤΡΙΟΣ
2
ΧΕΡΣΟΛΕΙΒΑΔΟΝ
ΚΟΙΝΟΤΗΤΑΣ
ΤΣΑΡΙΤΣΑΝΗΣ
1502
ΑΜΠΕΛΟΣ
ΑΓΝΩΣΤΟΣ
1503
ΑΜΠΕΛΟΣ
ΚΛΗΡΟΝΟΜΟΙ
ΝΕΖΕΡΓΙΩΤΗ
ΑΛΕΞΑΝΔΡΟΥ
1504
ΑΜΠΕΛΟΣ
ΓΚΟΓΚΟΣ
ΓΡΗΓΟΡΙΟΣ
3178
ΑΜΠΕΛΟΣ
ΓΙΚΩΖΗΣ
ΑΘΑΝΑΣΙΟΣ
-3602-
-3023-
-2172-
-5635-
-1705-
-1727-
-1705-
-1705-
-1705