ΠΙΝΑΚΑΣ ΣΥΝΤΕΤΑΓΜΕΝΩΝ ΕΓΣΑ 87 ΤΜΗΜΑ 1			
ΣΗΜΕΙΟ	X	Y	Z
A1	613198,77	4421301,44	92,39
A2	613244,00	4421342,19	69,86
A3	613264,50	4421328,43	69,86
A4	613224,02	4421283,19	92,43

ΠΙΝΑΚΑΣ ΣΥΝΤΕΤΑΓΜΕΝΩΝ ΕΓΣΑ 87 ΤΜΗΜΑ 3			
ΣΗΜΕΙΟ	X	Y	Z
A9	613305,36	4421421,94	58,37
A10	613328,38	4421426,70	55,28
A11	613336,32	4421405,27	56,75
A12	613323,88	4421402,63	57,07

ΠΙΝΑΚΑΣ ΣΥΝΤΕΤΑΓΜΕΝΩΝ ΕΓΣΑ 87 ΤΜΗΜΑ 2			
ΣΗΜΕΙΟ	X	Y	Z
A5	613247,03	4421347,11	69,85
A6	613302,09	4421413,95	59,25
A7	613318,18	4421399,85	58,56
A8	613268,44	4421333,62	69,86

ΑΠΟΣΠΑΣΜΑ ΧΑΡΤΟΥ ΓΥΣ ΚΛ.1:5000

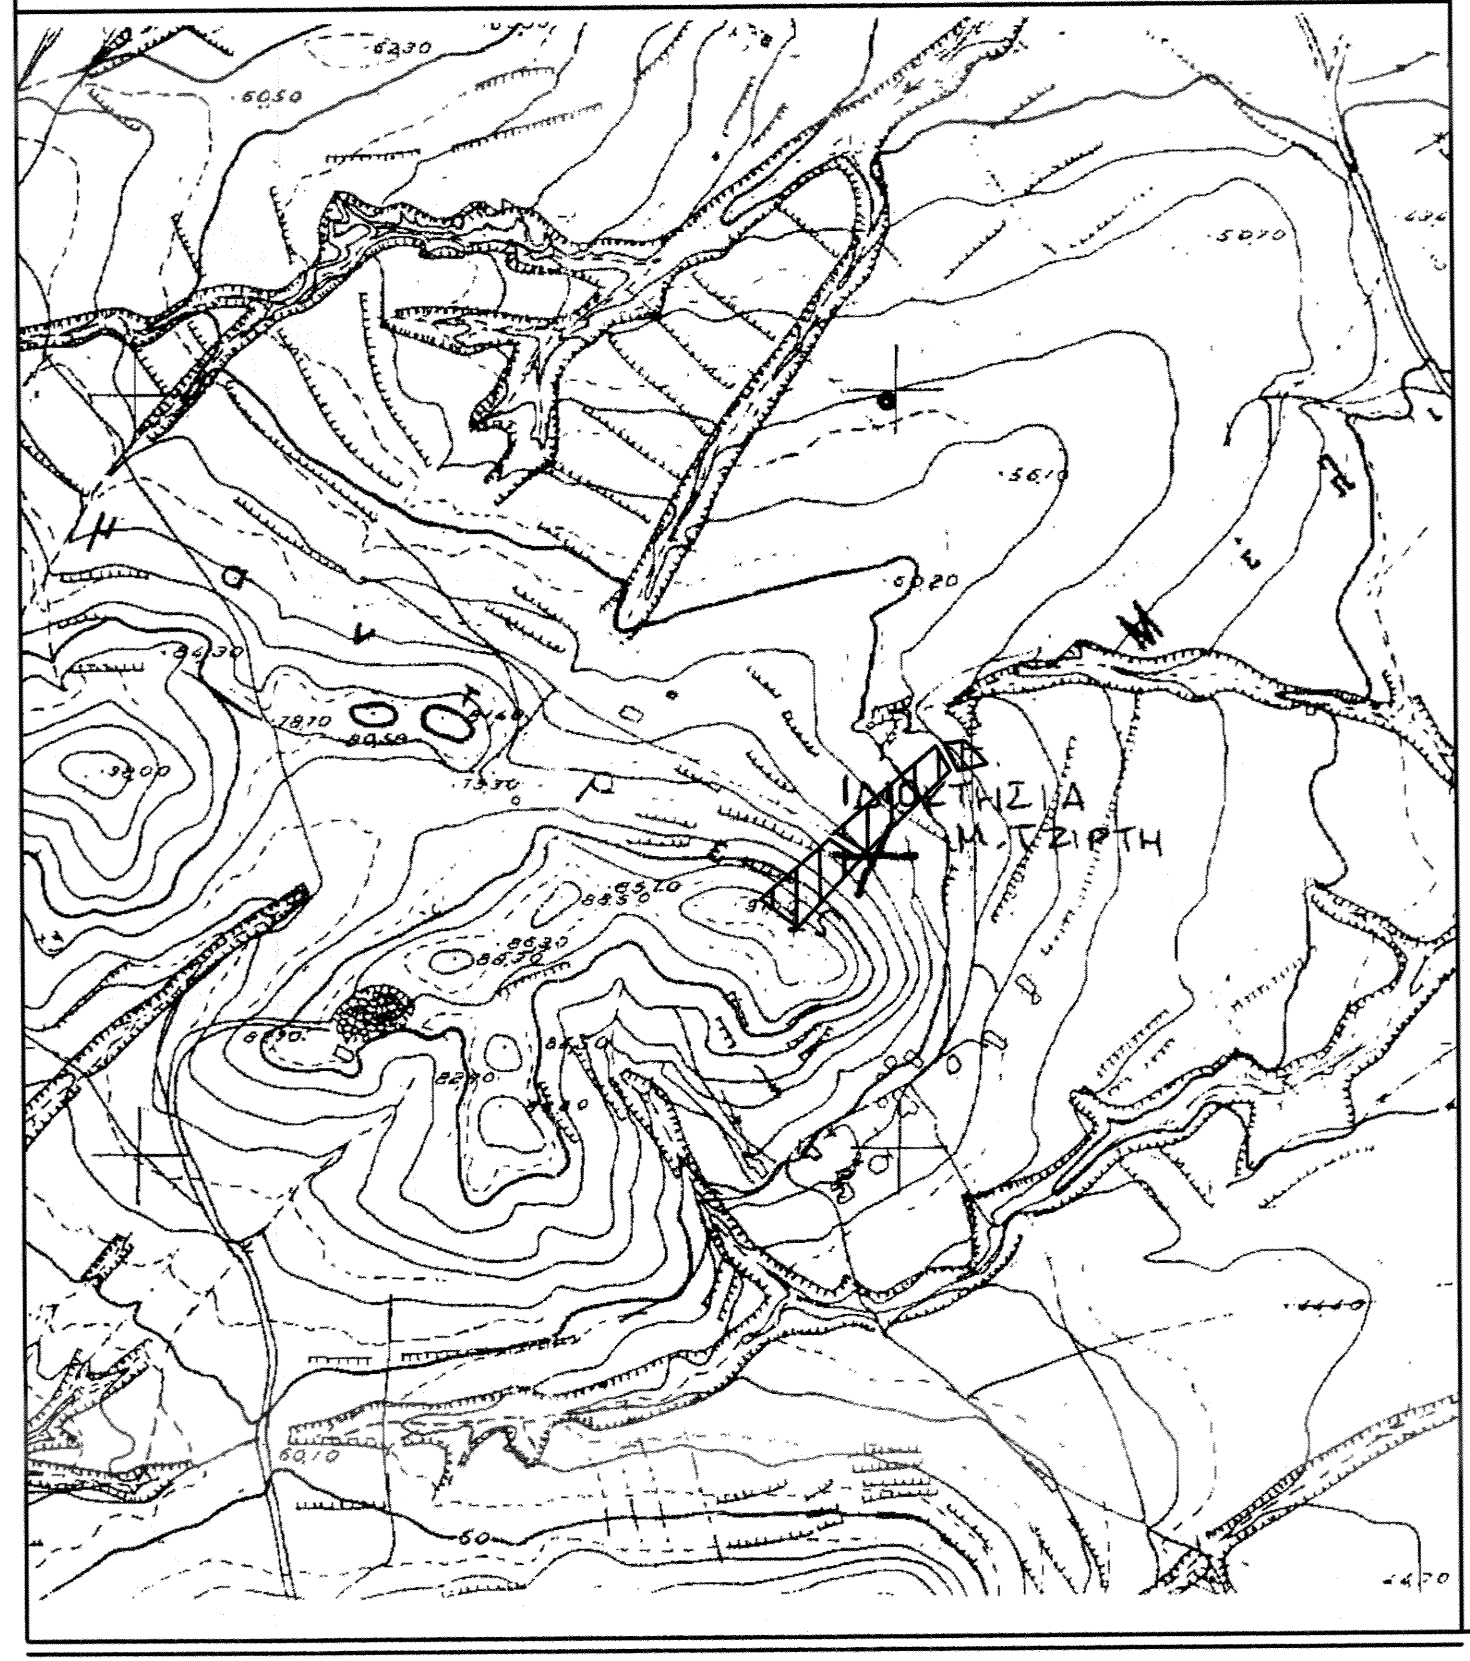

ΤΜΗΜΑ ΔΑΣΙΚΩΝ ΧΑΡΤΟΓΡΑΦΗΣΕΩΝ
ΕΛΕΓΘΗΚΕ & ΤΟΠΟΘΕΤΗΘΗΚΕ ΣΤΗ ΒΑΣΗ
ΜΥΤΙΛΗΝΗ 20-5-16
Ν. ΧΡΥΣΑΦΗΣ
ΠΟΛΙΤΙΚΟΣ ΜΗΧΑΝΙΚΟΣ Τ.Ε.

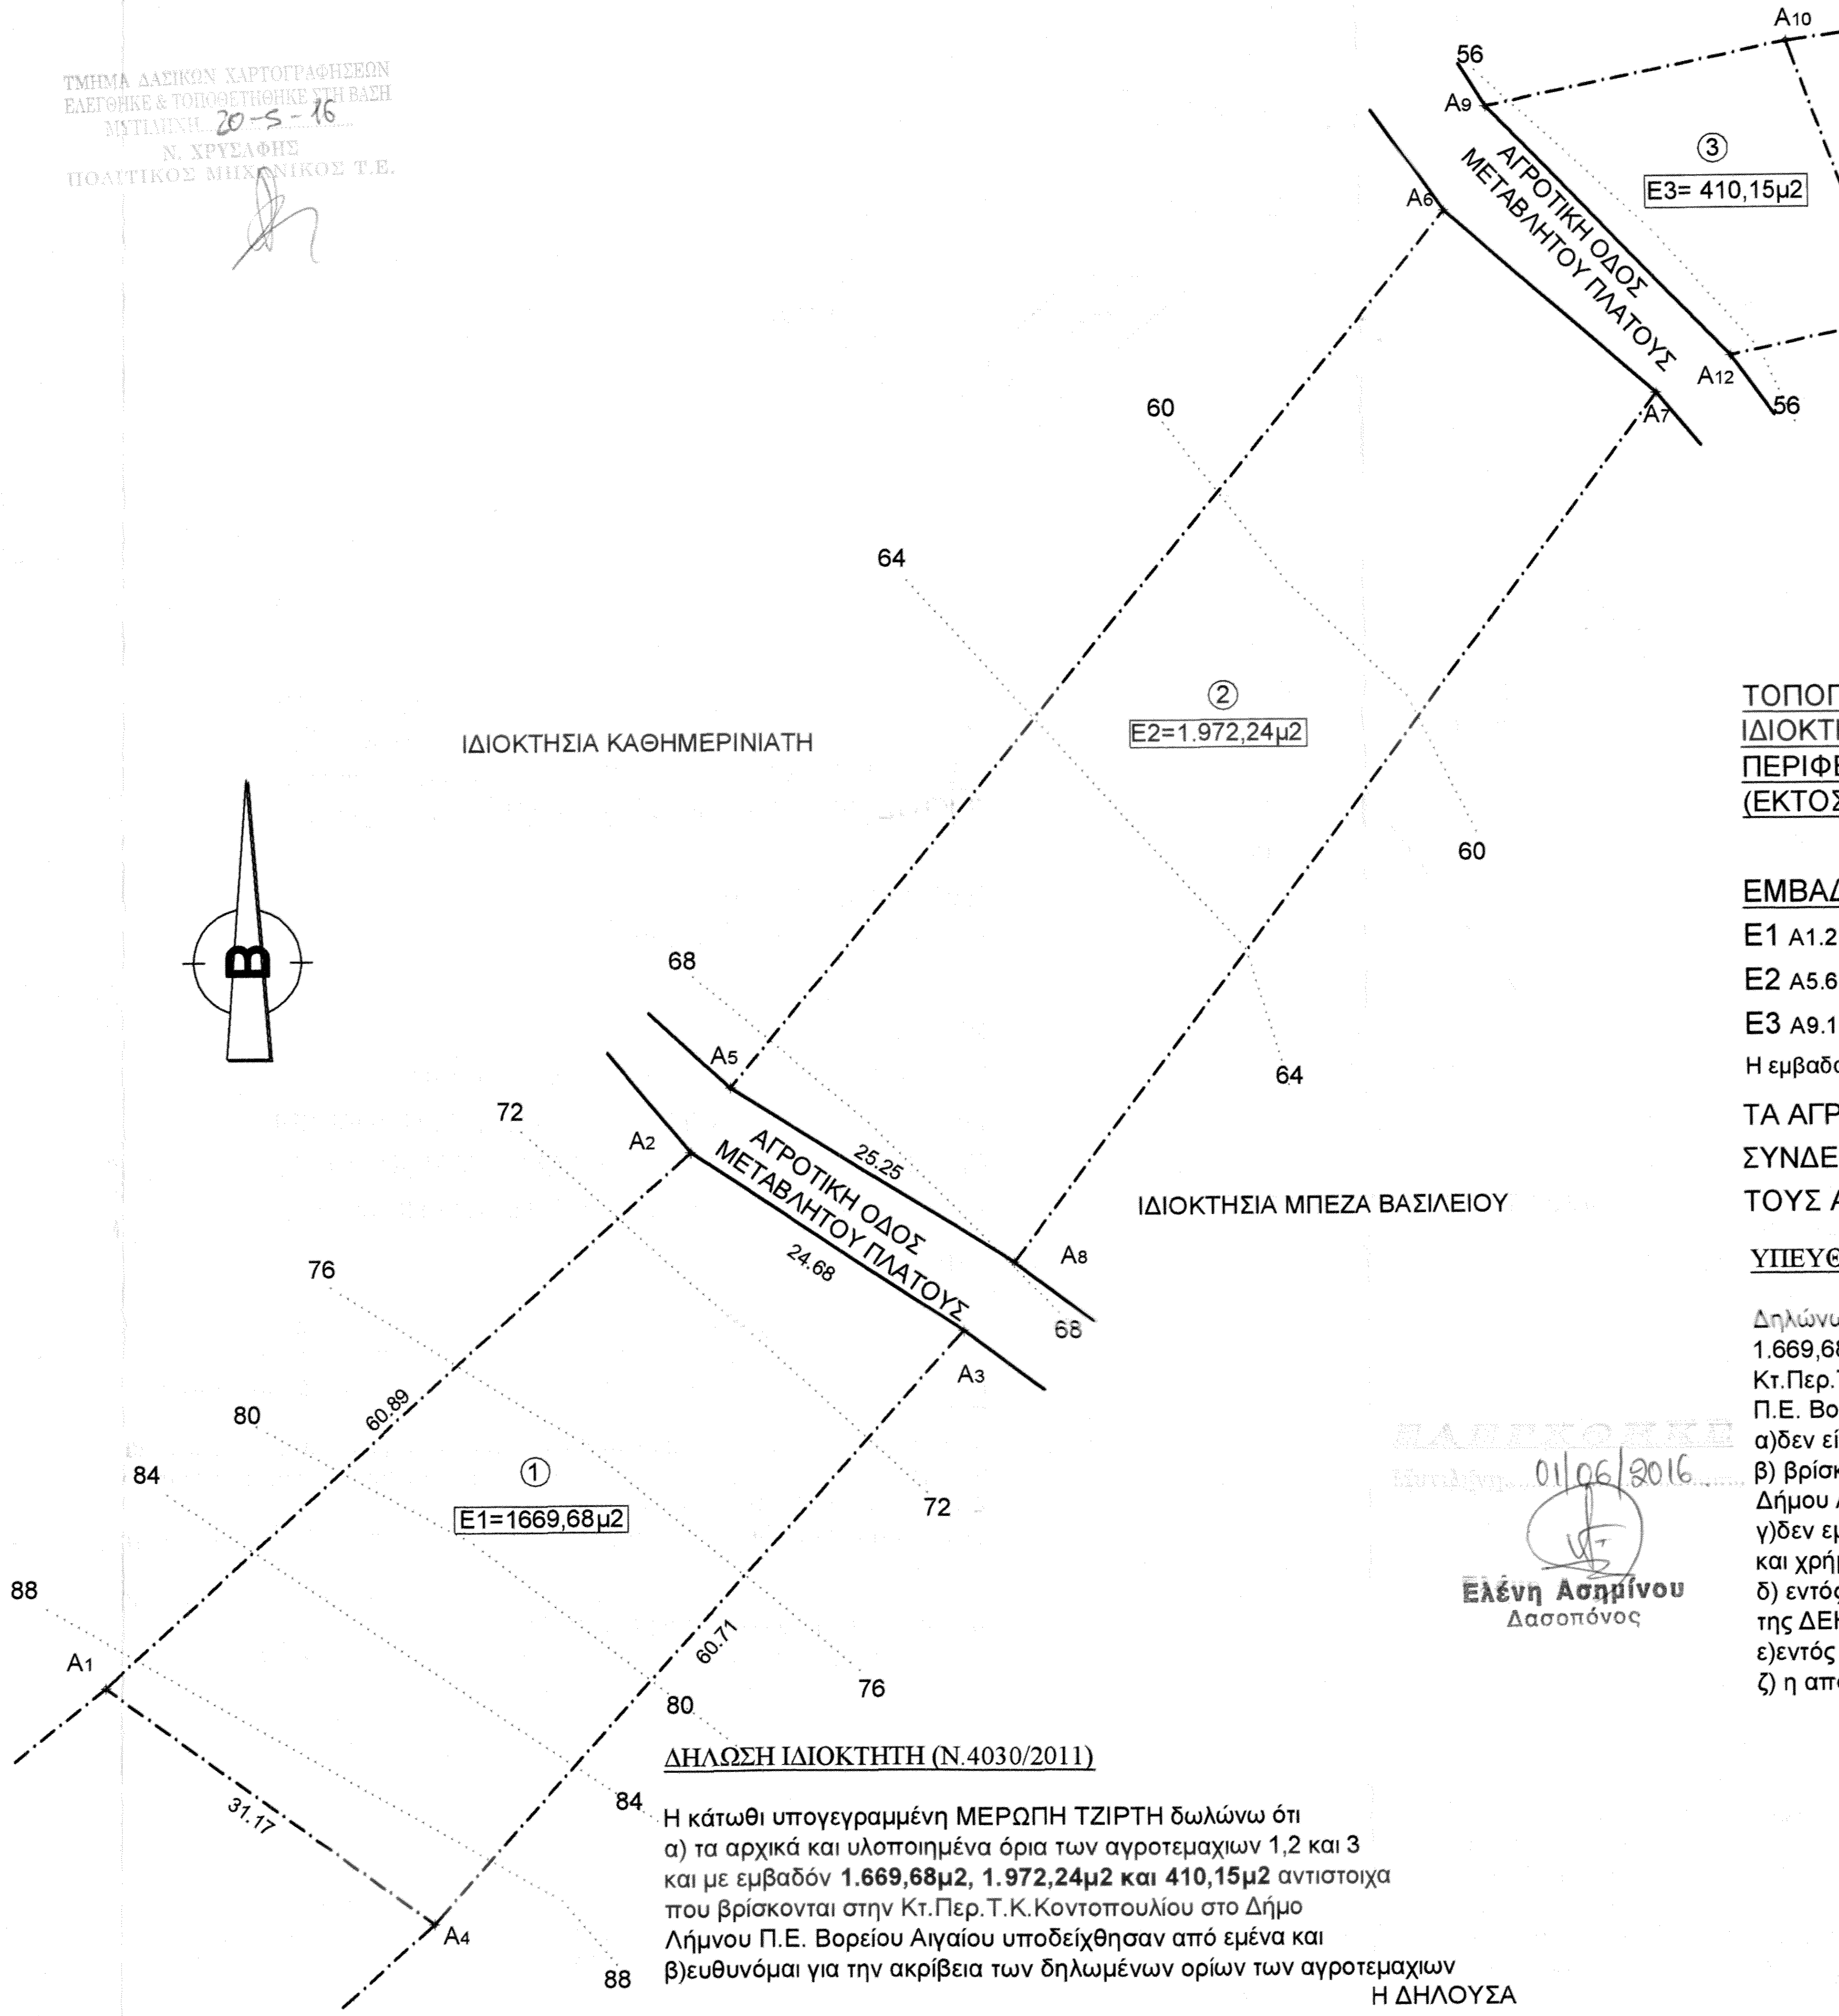

ΤΟΠΟΓΡΑΦΙΚΟ ΔΙΑΓΡΑΜΜΑ ΑΓΡΟΤΕΜΑΧΙΩΝ 1,2 ΚΑΙ 3 ΙΔΙΟΚΤΗΣΙΑΣ ΜΕΡΩΠΗΣ ΤΖΙΡΤΗ ΣΤΗΝ ΚΤΗΜΑΤΙΚΗ ΠΕΡΙΦΕΡΕΙΑ Τ.Κ. ΚΟΝΤΟΠΟΥΛΙΟΥ ΔΗΜΟΥ ΛΗΜΝΟΥ (ΕΚΤΟΣ ΟΙΚΙΣΜΟΥ-ΠΕΡΙΟΧΗ: ΜΕΛΙΣΣΑ)ΚΛ. 1:500

ΕΜΒΑΔΟΜΕΤΡΗΣΗ:

E1 A1.2.3.4.1. = 1.669,68μ2

E2 A5.6.7.8.5. = 1.972,24μ2

E3 A9.10.11.12.9. = 410,15μ2

Η εμβαδομέρτηση έγινε σύμφωνα με τις ορθ.συντεταγμένες

ΤΑ ΑΓΡΟΤΕΜΑΧΙΑ ΔΕΝ ΑΡΔΕΥΟΝΤΑΙ, ΔΕΝ ΥΠΑΡΧΕΙ ΣΥΝΔΕΣΗ ΜΕ ΤΟ ΔΙΚΤΥΟ ΤΗΣ ΔΕΗ ΚΑΙ Η ΑΠΟΣΤΑΣΗ ΤΟΥΣ ΑΠΟ ΤΗΝ ΘΑΛΑΣΣΑ ΕΙΝΑΙ ΠΑΝΩ ΑΠΟ 800,00μ

ΥΠΕΥΘΥΝΗ ΔΗΛΩΣΗ Ν. 651/77:

Δηλώνω σύμφωνα με το νόμο για τα αρχοτεμάχια 1,2 και 3 εμβαδού 1.669,68μ2,1.972,24μ2 και 410,15μ2 αντιστοιχα που βρίσκονται στην Κτ.Περ.Τ.Κ ΚΟΝΤΟΠΟΥΛΙΟΥ στην περιοχή "ΜΕΛΙΣΣΑ"στο Δήμο Λήμνου Π.Ε. Βορείου Αιγαίου ότι:
α)δεν είναι άρτια και οικοδομήσιμα σύμφωνα με τις κείμενες πολεοδομικές διατάξεις
β) βρίσκονται εκτός των ορίων του οικισμού της Τοπικής Κοινότητας Κοντοπουλίο του Δήμου Λήμνου Π.Ε Βορείου Αγαίου και
γ)δεν εμπίπτει στις διατάξεις του νόμου 1337/83 και δεν οφείλει εισφορές σε γη και χρήμα
δ) εντός του οικοπέδου δεν διέρχονται εναέριες γραμμές μεταφοράς υψηλής τάσης της ΔΕΗ,οδός προυφιστάμενη του 1923 ή ρέμα και
ε)εντός των όμορων οικοπέδων δεν υφίστανται διατηρητέα κτίσματα
ζ) η αποτύπωση έγινε με βάσει το δίκτυο ΕΓΣΑ 87

Η ΜΗΧΑΝΙΚΟΣ
ΑΠΡΙΛΙΟΣ 2016

01/06/2016
Ελένη Ασημίνου
Δασοπόνος

ΔΗΛΩΣΗ ΙΔΙΟΚΤΗΤΗ (Ν.4030/2011)

Η κάτωθι υπογεγραμμένη ΜΕΡΩΠΗ ΤΖΙΡΤΗ δωλώνω ότι
α) τα αρχικά και υλοποιημένα όρια των αγροτεμαχιων 1,2 και 3 και με εμβαδόν **1.669,68μ2, 1.972,24μ2 και 410,15μ2** αντιστοιχα που βρίσκονται στην Κτ.Περ.Τ.Κ.Κοντοπουλίου στο Δήμο Λήμνου Π.Ε. Βορείου Αιγαίου υποδείχθησαν από εμένα και
β)ευθυνόμαι για την ακρίβεια των δηλωμένων ορίων των αγροτεμαχιων

Η ΔΗΛΟΥΣΑ

ΘΕΩΡΗΘΗΚΕ
και ανήκει στην Πράξη Χαρακτηρισμού με
αρ. πρωτ. 39821/02-06-2016
Για το υπόψη ακίνητο η υπηρεσία μας δε φέρει
καμία ευθύνη για εκνίκηση από τρίτους ή άλλη αιτία.
Χαρακτηρισμού αφορά μόνο το χαρακτήρα και τη
Μυτιλήνη 02-06-2016
ΔΑΣΩΝ Ν. ΛΕΣΒΟΥ
ΦΩΤΙΟΣ ΚΡΑ
ΔΑΣΟΛΟΓΟΣ

ΕΡΓΟΔΟΤΗΣ	ΜΕΡΩΠΗ ΤΖΙΡΤΗ
ΕΡΓΟ	ΤΟΠΟΓΡΑΦΙΚΗ ΑΠΟΤΥΠΩΣΗ
ΘΕΣΗ	ΚΤΗΜΑΤΙΚΗ ΠΕΡΙΦΕΡΕΙΑ ΚΟΝΤΟΠΟΥΛΙΟΥ ΔΗΜΟΥ ΛΗΜΝΟΥ (ΕΚΤΟΣ ΟΙΚΙΣΜΟΥ-ΠΕΡΙΟΧΗ:ΜΕΛΙΣΣΑ)
ΜΕΛΕΤΗΤΗΣ	ΒΑΣΙΛΙΚΗ Π. ΧΑΡΟΥ ΜΗΧΑΝΙΚΟΣ ΔΟΜΙΚΩΝ ΕΡΓΩΝ Τ.Ε. (Α.Μ. 43485) ΑΝΑΓΝΩΣΤΕΛΛΗΣ ΑΓΓΕΛΟΣ ΠΟΛΙΤΙΚΟΣ ΜΗΧΑΝΙΚΟΣ
ΘΕΜΑ	ΤΟΠΟΓΡΑΦΙΚΟ ΔΙΑΓΡΑΜΜΑ
ΑΡ. ΣΧΕΔΙΟΥ	T_1
ΚΛΙΜΑΚΑ	1:500
ΧΡΟΝΟΣ ΜΕΛΕΤΗΣ	ΑΠΡΙΛΙΟΣ 2016
ΥΠΟΓΡΑΦΗ - ΣΦΡΑΓΙΔΑ	
ΥΠΟΓΡΑΦΗ - ΣΦΡΑΓΙΔΑ	