

ΙΔΙΟΚΤΗΣΙΑ
ΚΑΛΗΡΟΝΙΜΩΝ
ΒΑΣΙΛΕΙΟΥ ΣΤΡΑΤΗ

ΑΓΡΟΤΙΚΗ ΟΔΟΣ



ΙΔΙΟΚΤΗΣΙΑ
ΙΩΑΝΝΟΥ ΠΑΝΤΕΛΟΥ

ΓΗΠΕΔΟ Α


E2

ΕΠΑΡΧΙΑΚΗ ΟΔΟΣ ΑΝΔΡΟΥ - ΚΟΡΘΙΟΥ

ΙΔΙΟΚΤΗΣΙΑ
ΓΕΩΡΓΙΟΥ ΜΠΑΒΑ

ΓΗΠΕΔΟ Β

E3

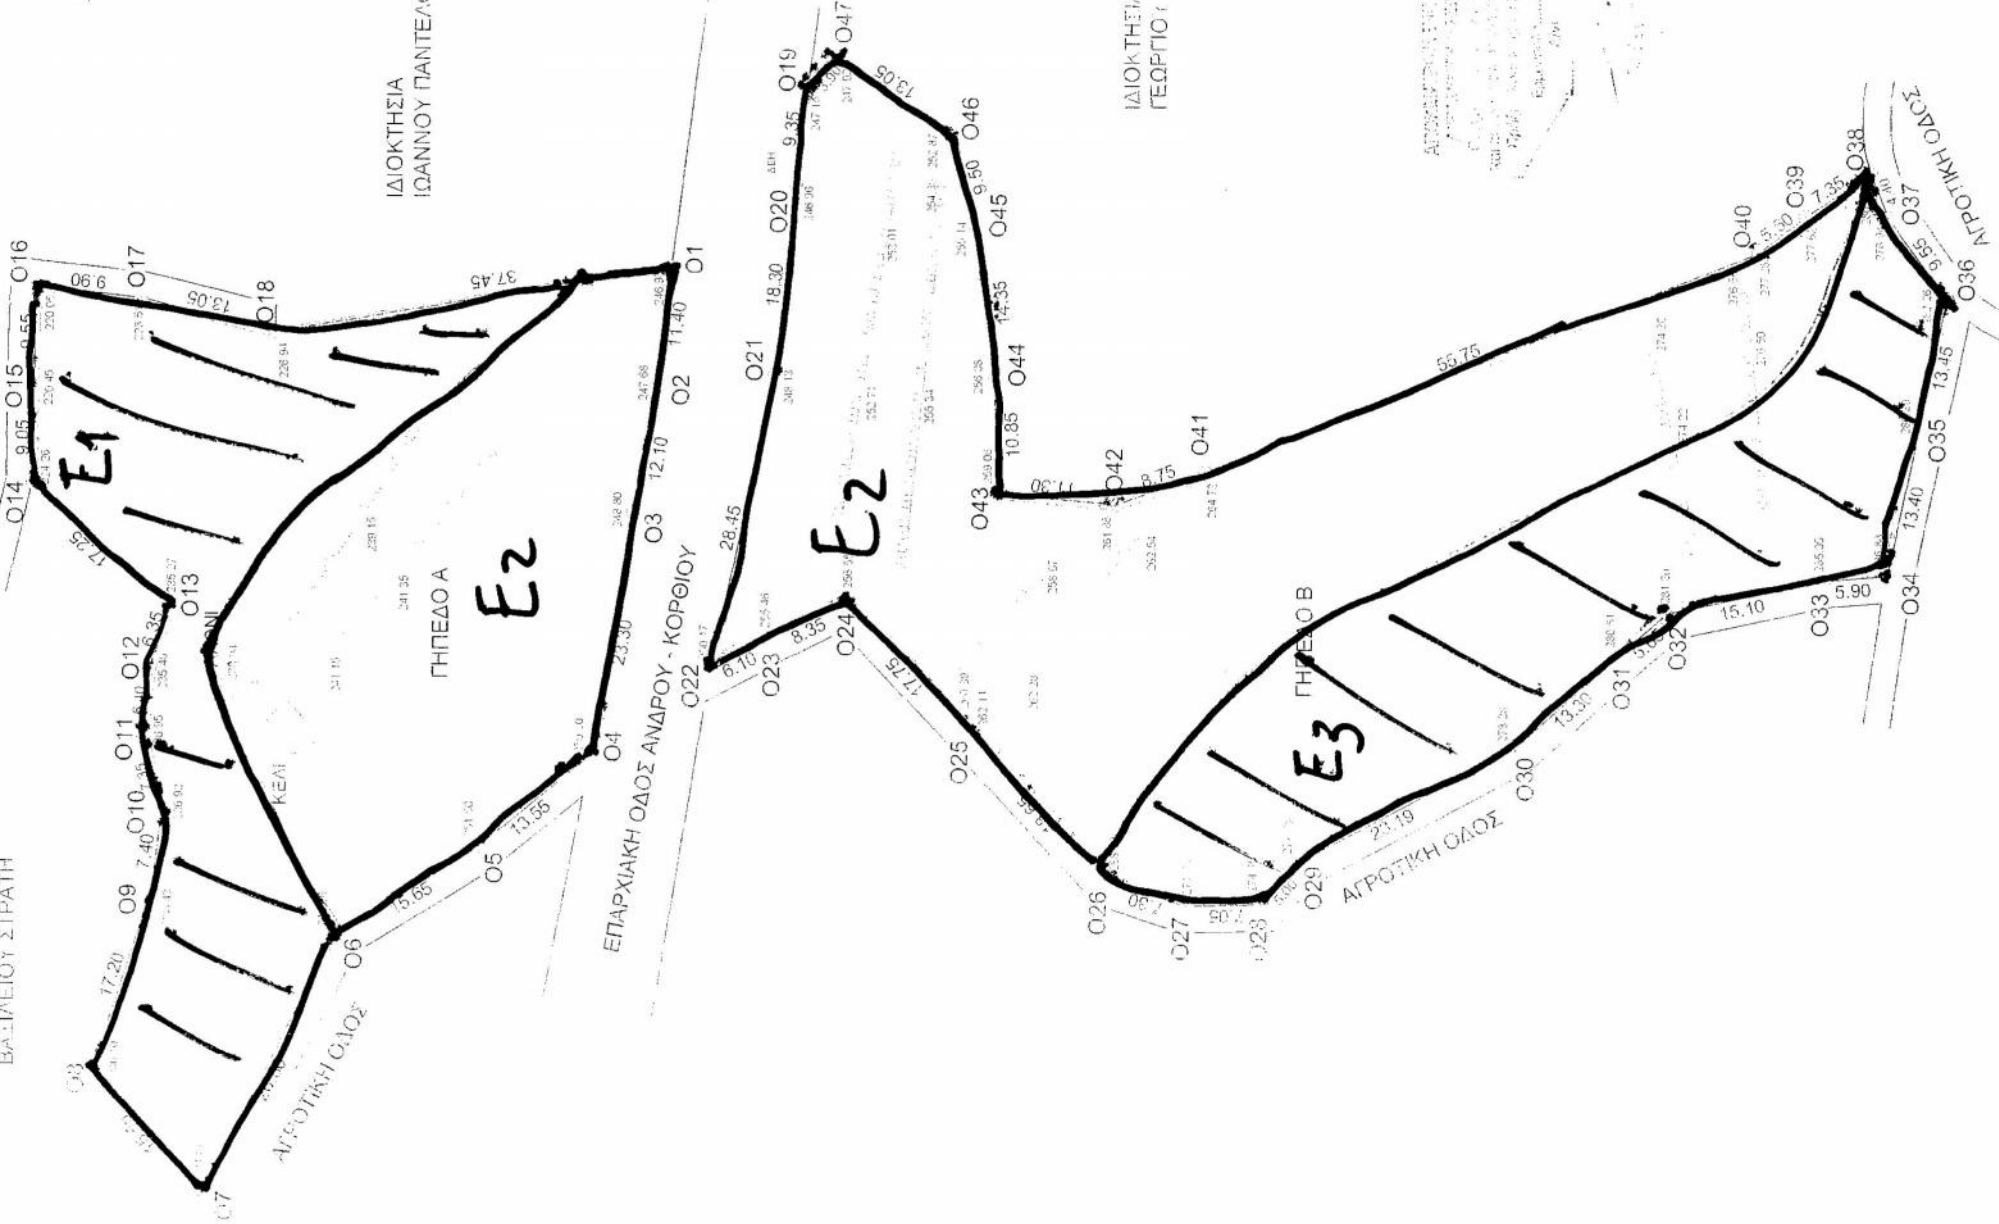

38

38

38

41506

41507

41507

41506

38153

381700

384750