ΑΠΟΣΠΑΣΜΑ ΧΑΡΤΗ Γ.Υ.Σ. 1:5.000

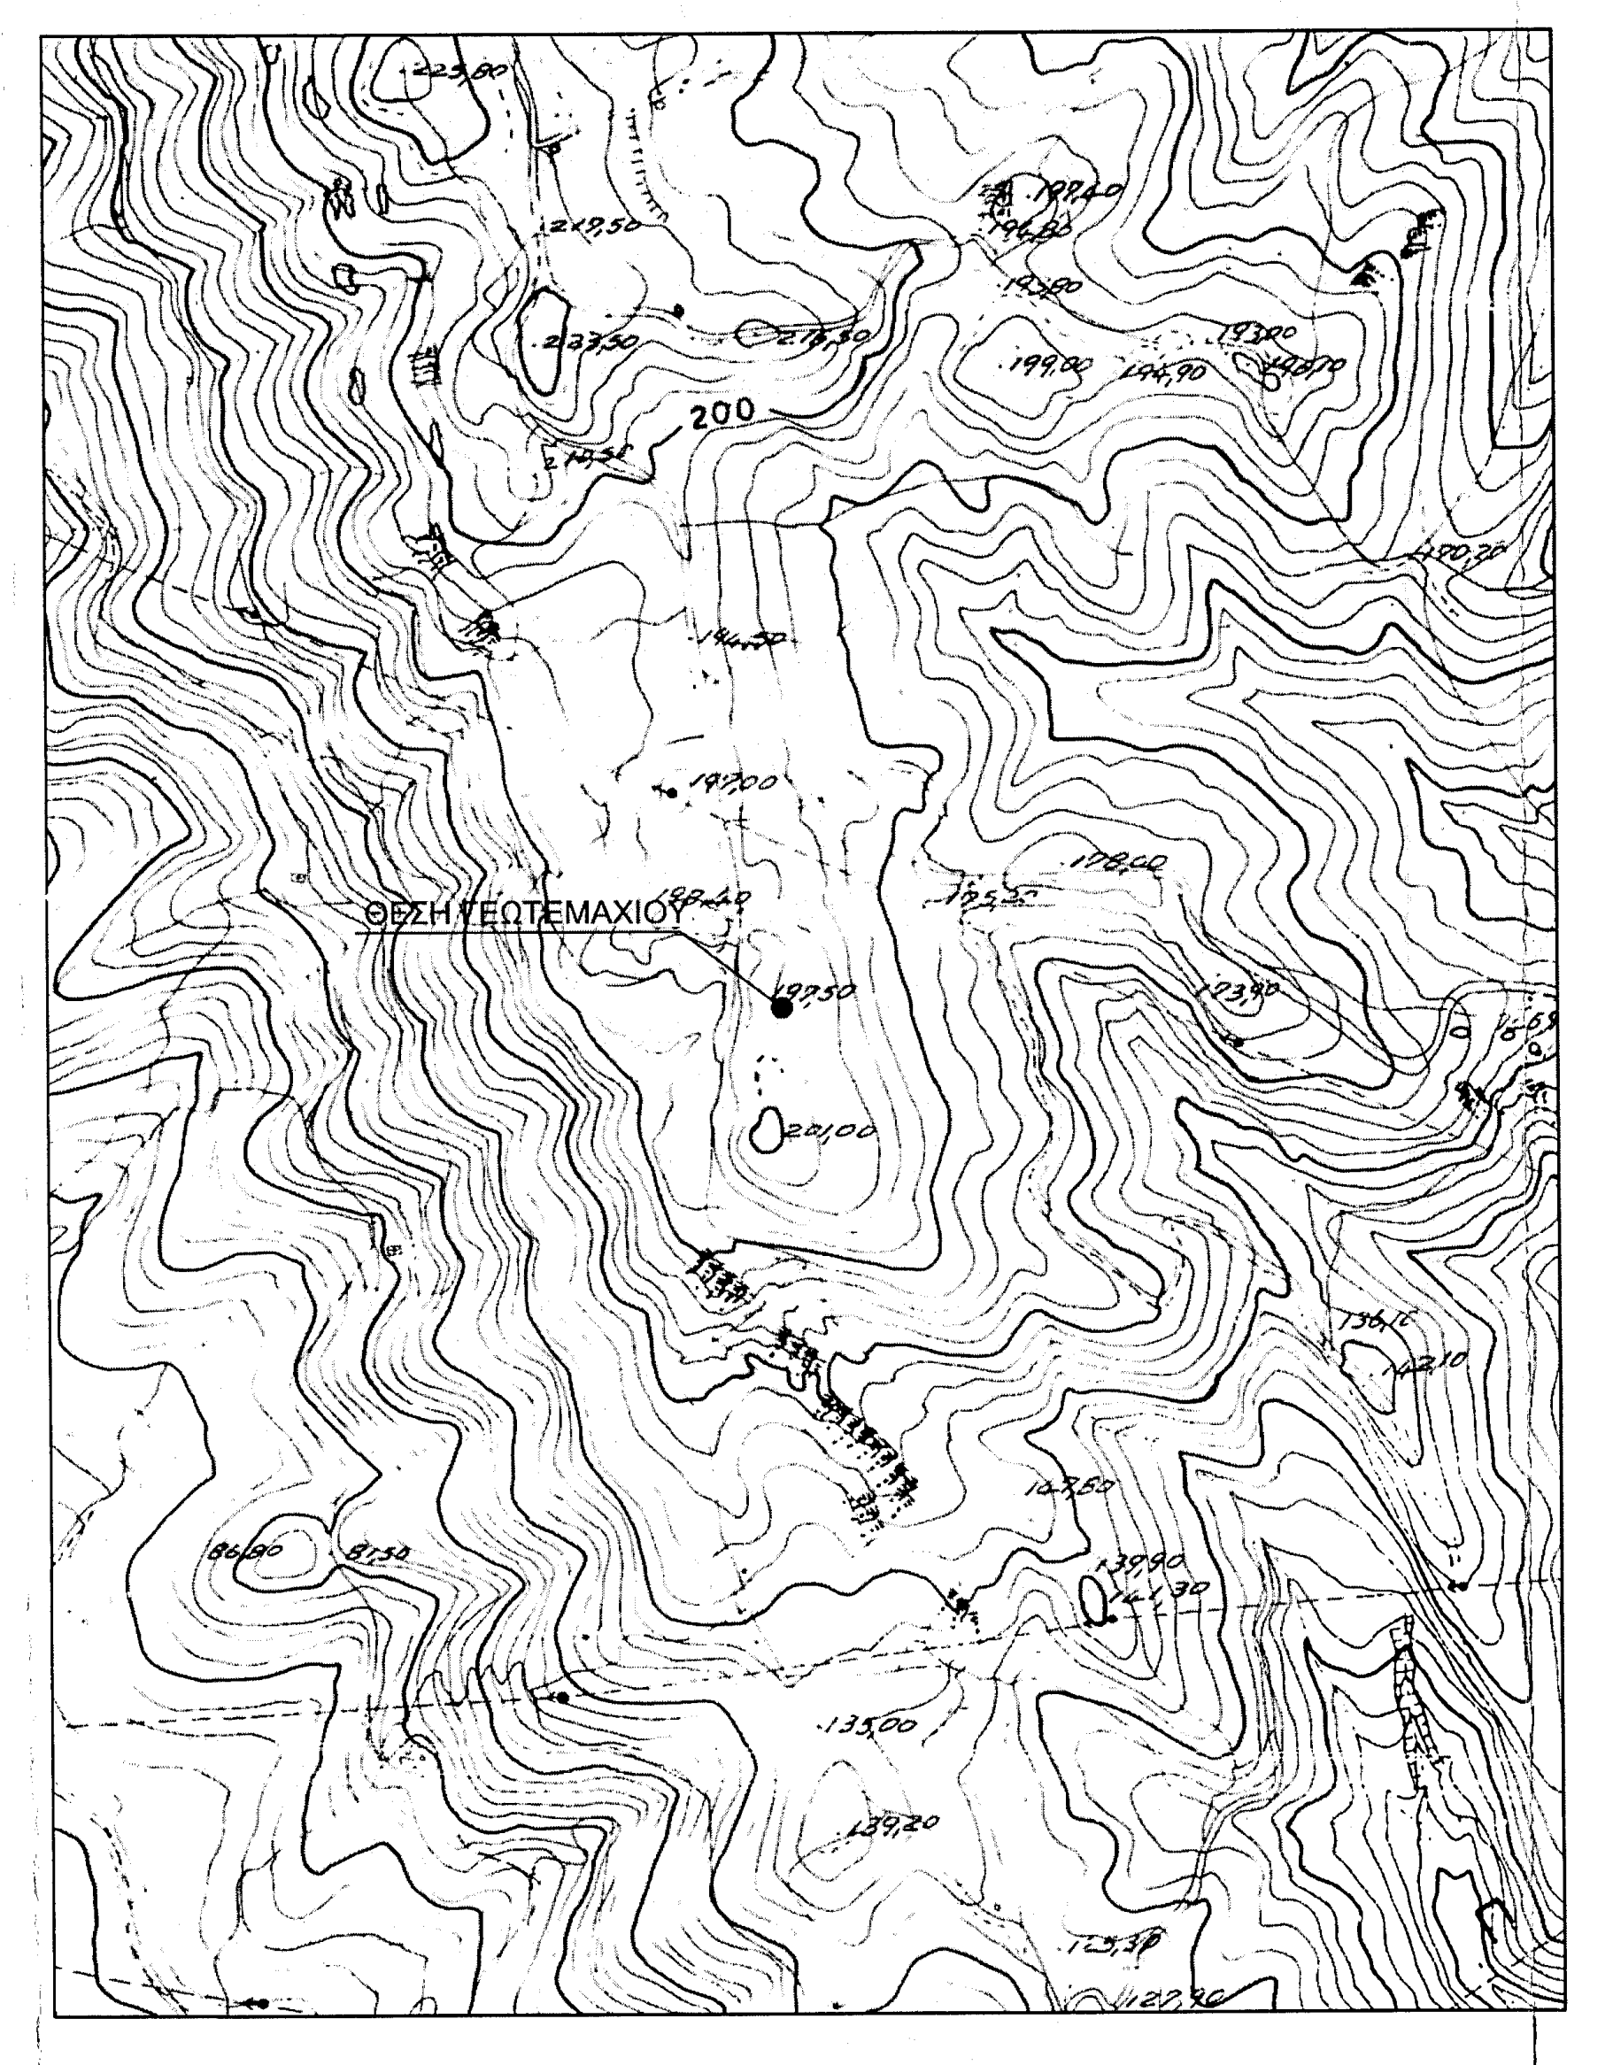
ΘΕΣΗ ΓΕΩΤΕΜΑΧΙΟΥ
200

ΑΠΟΣΠΑΣΜΑ ΧΑΡΤΗ Γ.Υ.Σ. 1:50.000 "ΑΡΤΑ_054" & "ΠΕΤΑΣ_298"

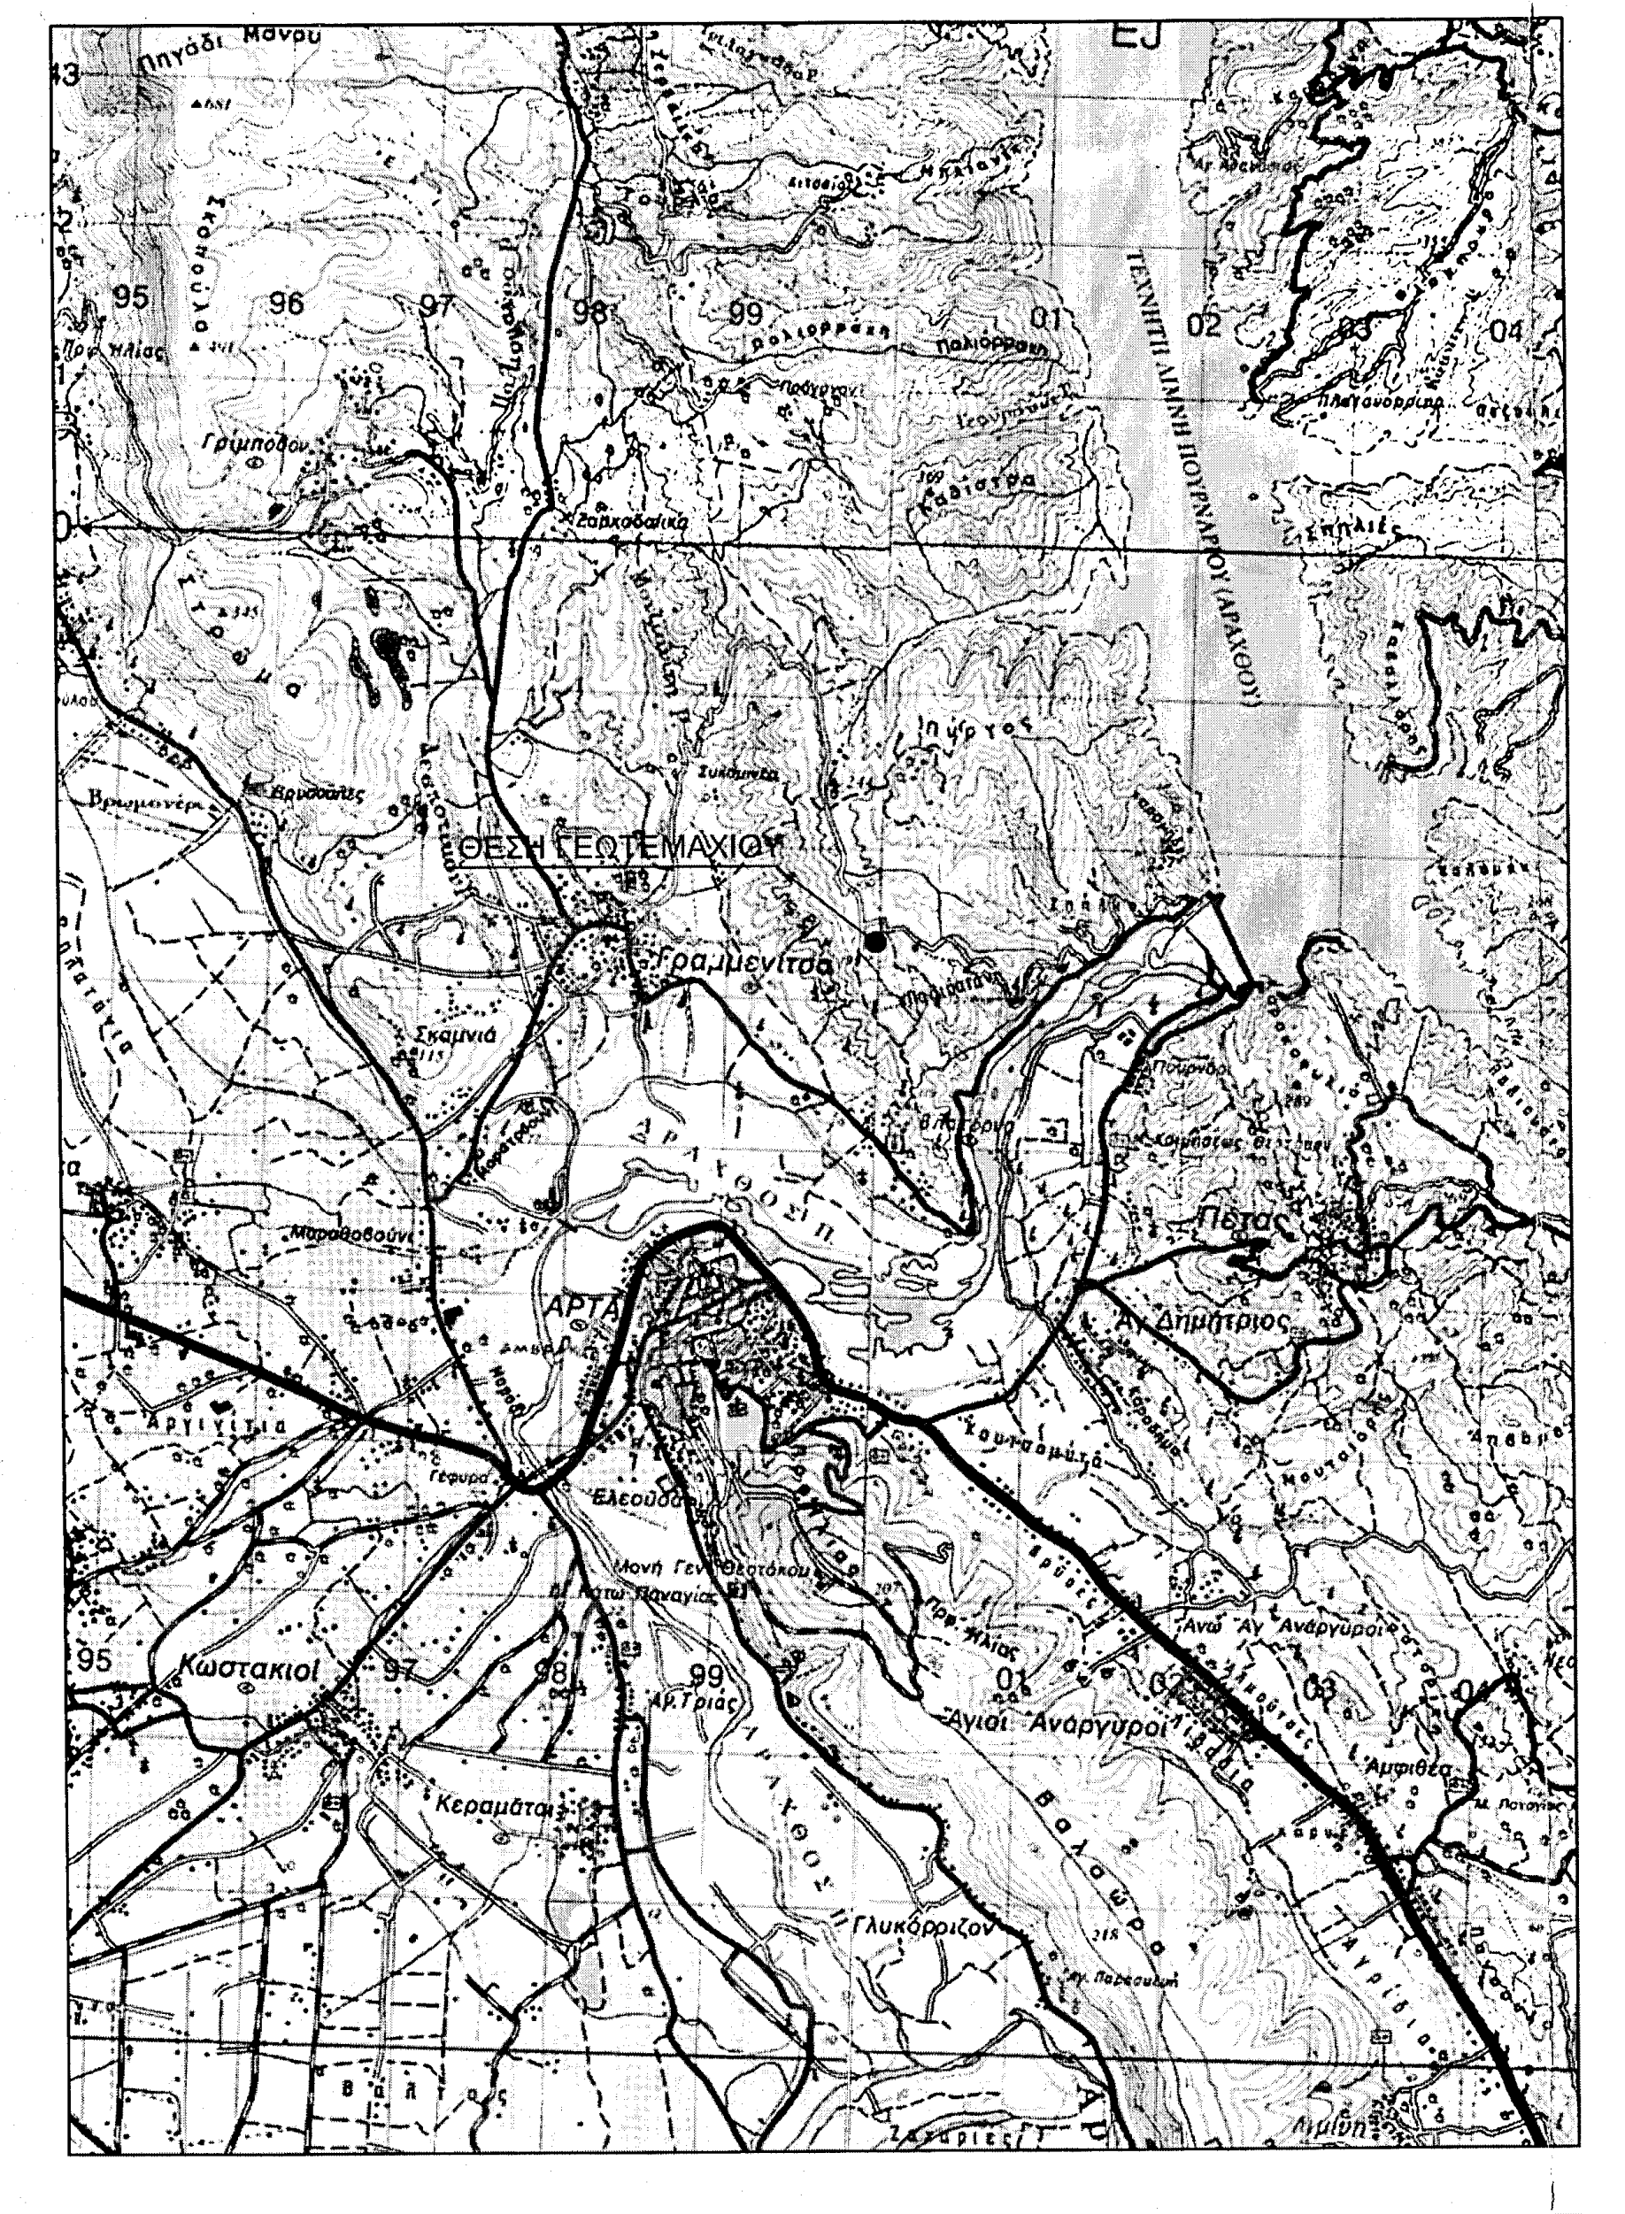
ΘΕΣΗ ΓΕΩΤΕΜΑΧΙΟΥ

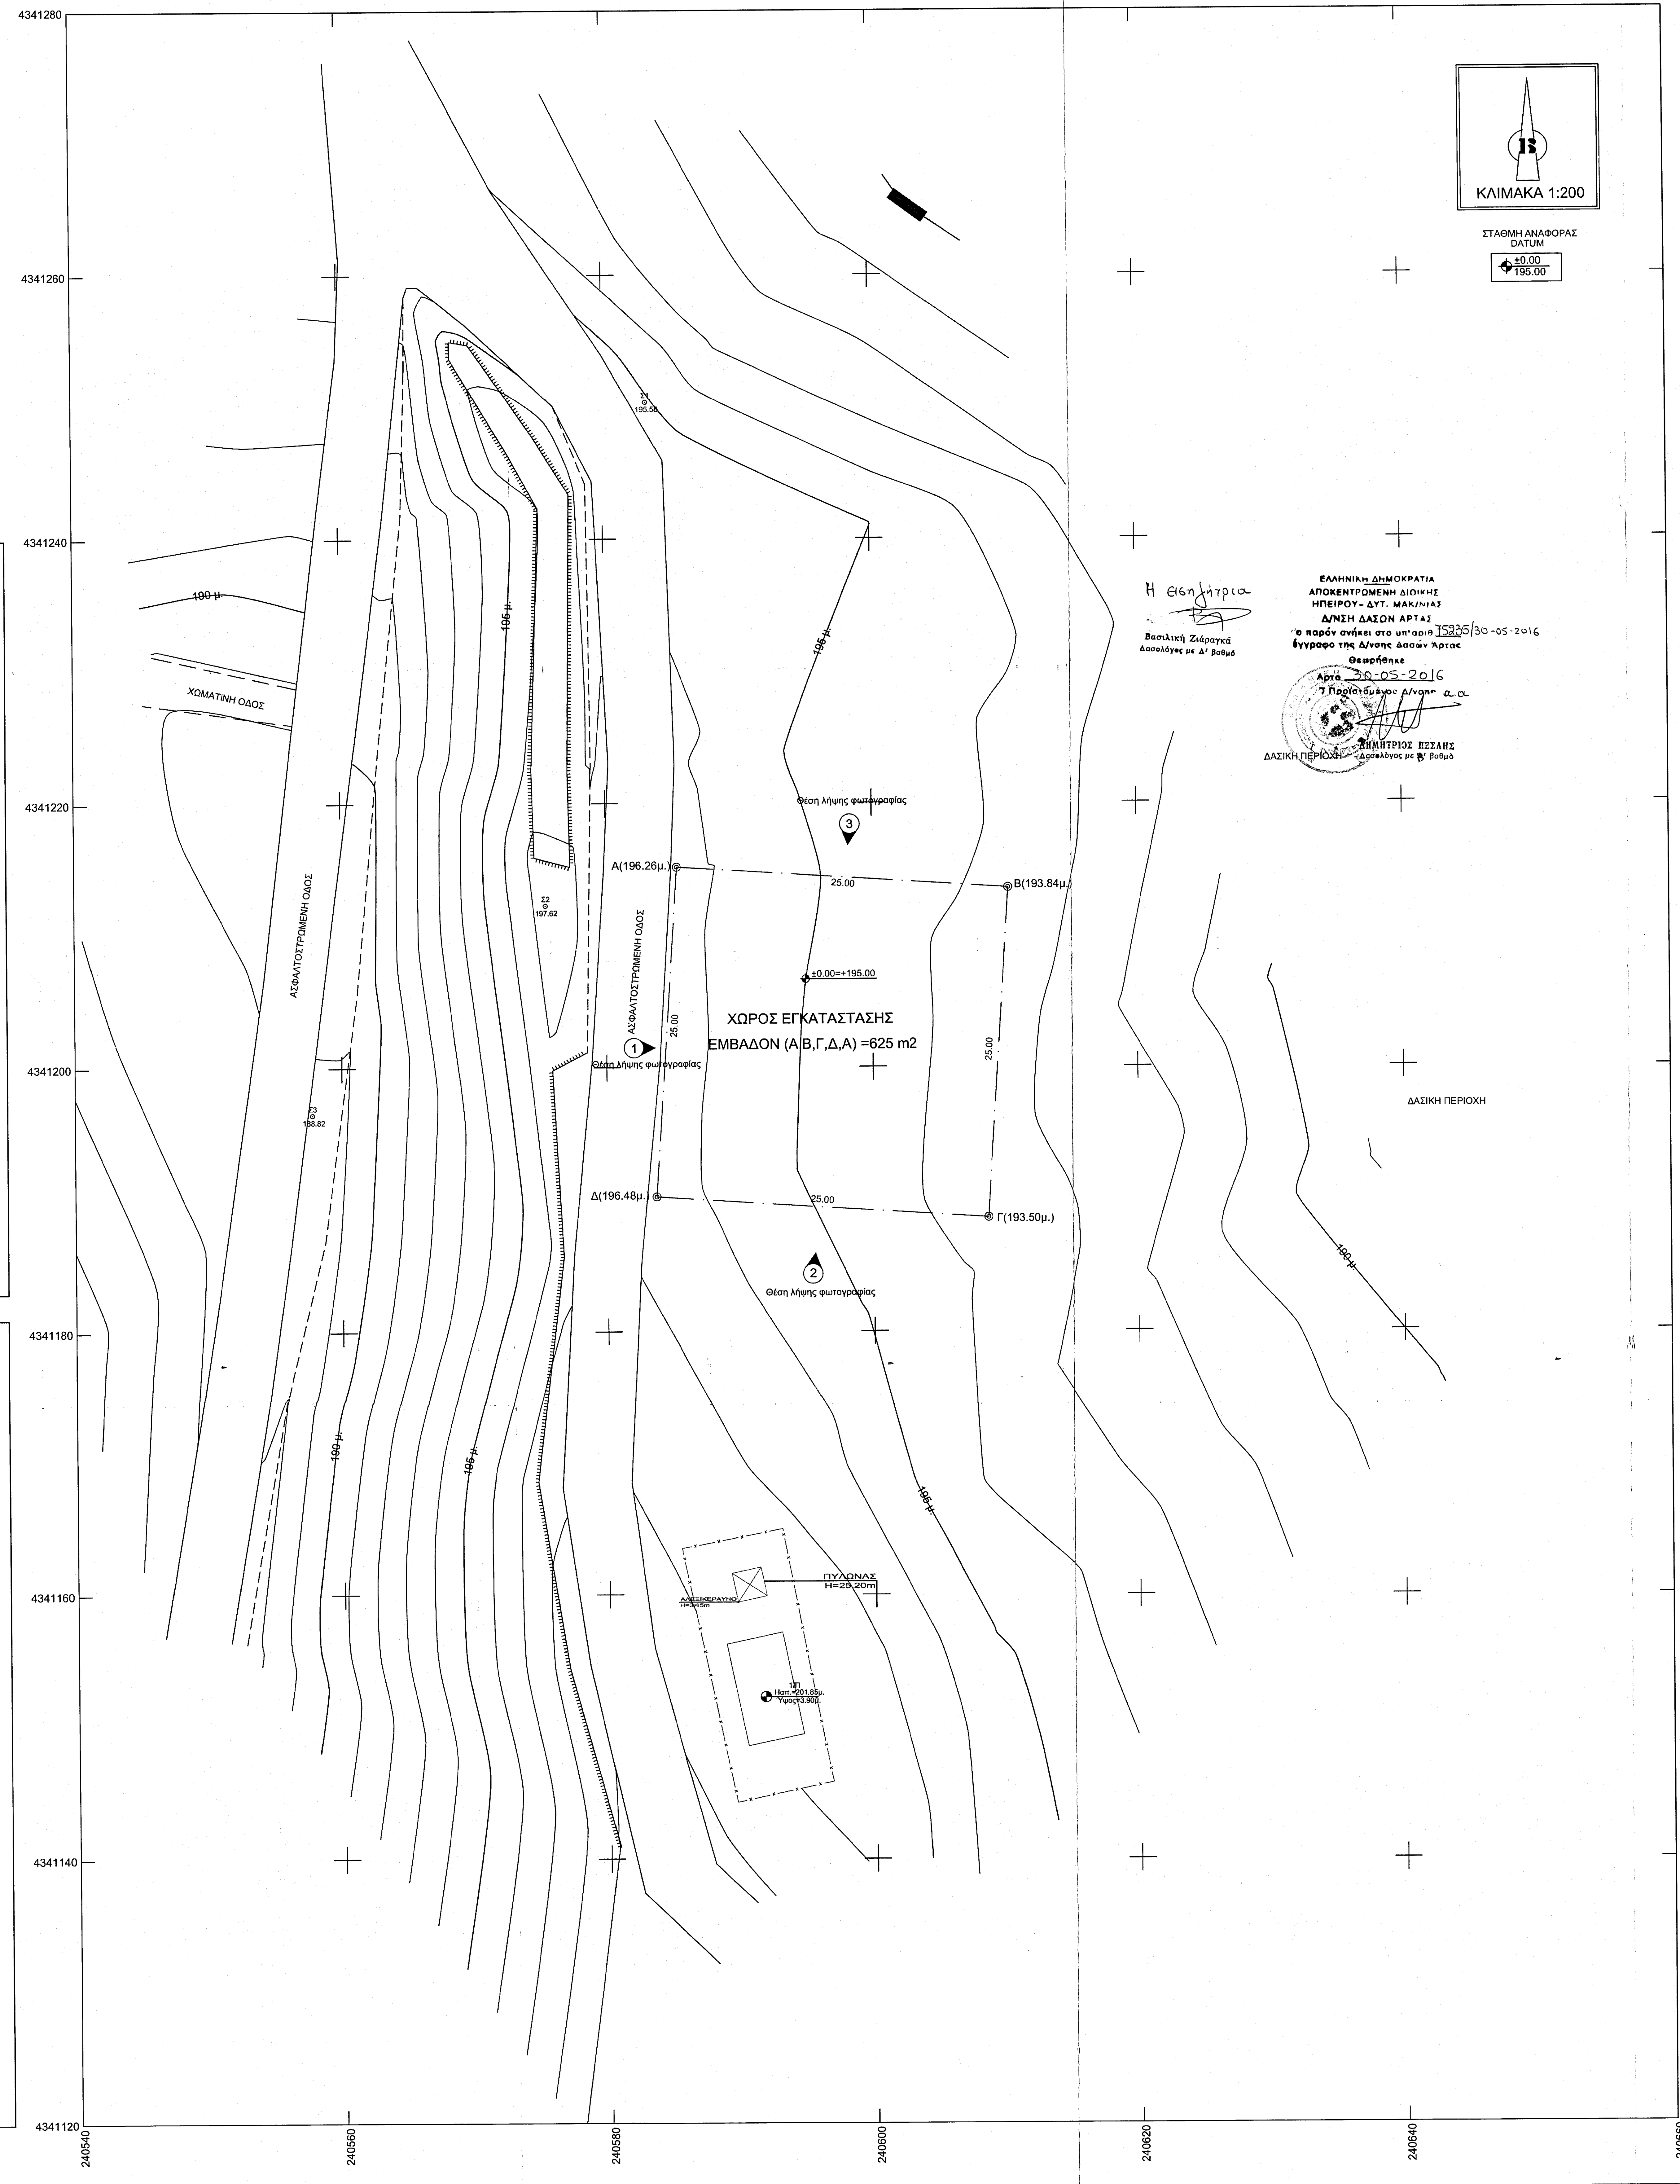
ΚΛΙΜΑΚΑ 1:200
ΣΤΑΘΜΗ ΑΝΑΦΟΡΑΣ
DATUM
±0.00
195.00
4341280
4341260
4341240
4341220
4341200
4341180
4341160
4341140
4341120
240540
240560
240580
240600
240620
240640
240660
ΧΟΜΑΤΙΝΗ ΟΔΟΣ
ΑΣΦΑΛΤΟΣΤΡΩΜΕΝΗ ΟΔΟΣ
190 μ.
195 μ.
Σ1
195.56
Σ2
197.62
Σ3
188.82
Θέση λήψης φωτογραφίας
3
2
1
Α(196.26μ.)
Β(193.84μ.)
Γ(193.50μ.)
Δ(196.48μ.)
25.00
±0.00=+195.00
ΧΩΡΟΣ ΕΓΚΑΤΑΣΤΑΣΗΣ
ΕΜΒΑΔΟΝ (Α,Β,Γ,Δ,Α) =625 m2
ΔΑΣΙΚΗ ΠΕΡΙΟΧΗ
ΠΥΛΩΝΑΣ
H=25.20m
ΑΛΕΞΙΚΕΡΑΥΝΟ
H=3.15m
1/Π
Ηαπ.=201.85μ.
Ύψος=3.90μ.

Η εισηγήτρια
Βασιλική Ζιάραγκά
Δασολόγος με Δ' βαθμό

ΕΛΛΗΝΙΚΗ ΔΗΜΟΚΡΑΤΙΑ
ΑΠΟΚΕΝΤΡΩΜΕΝΗ ΔΙΟΙΚΗΣ
ΗΠΕΙΡΟΥ - ΔΥΤ. ΜΑΚ/ΝΙΑΣ
Δ/ΝΣΗ ΔΑΣΩΝ ΑΡΤΑΣ
Το παρόν ανήκει στο υπ' αριθ 15235/30-05-2016
έγγραφο της Δ/νσης Δασών Άρτας
Θεωρήθηκε
Άρτα 30-05-2016
Ο Προϊστάμενος Δ/νσης α.α
ΔΗΜΗΤΡΙΟΣ ΠΕΣΛΗΣ
Δασολόγος με Β' βαθμό

ΦΟΤΟΓΡΑΦΙΑ ΑΠΟ ΘΕΣΗ ΛΗΨΗΣ 1

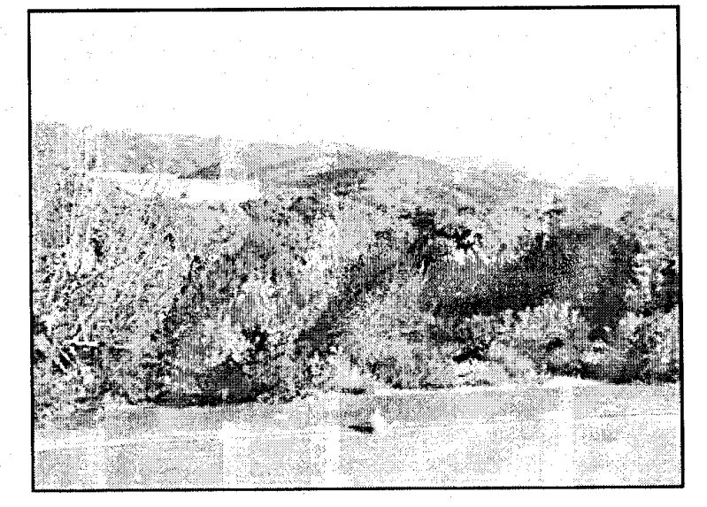

ΦΟΤΟΓΡΑΦΙΑ ΑΠΟ ΘΕΣΗ ΛΗΨΗΣ 2

ΦΟΤΟΓΡΑΦΙΑ ΑΠΟ ΘΕΣΗ ΛΗΨΗΣ 3

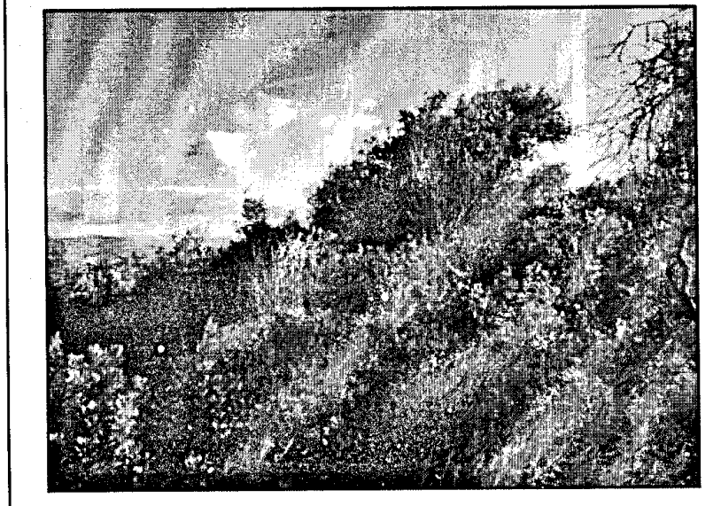

ΥΠΟΜΝΗΜΑ ΣΥΜΒΟΛΙΣΜΟΥ

———	Κύρια Ισοϋψής (Ισοδιάσταση 5μ.)	—x—x—	Περίφραξη
———	Δευτερεύουσα Ισοϋψής (Ισοδιάσταση 1μ.)	———	Κτίριο
┬┬┬┬┬	Φρύδι πρανούς	———	Ασφαλτοστρωμένη οδός
– – – –	Πόδι πρανούς	○	Πάσσαλοι επί εδάφους
—— ——	Χωμάτινη οδός	①	Θέση λήψης φωτογραφίας

Δήλωση Μηχανικού (Ν. 651/77)

Δηλώνω σύμφωνα με το νόμο για το γεωτεμάχιο με στοιχεία "Α-Β-Γ-Δ-Α" και με εμβαδόν 625.00 τ.μ., που βρίσκεται εκτός σχεδίου οικισμού Τ.Κ. Βλαχέρνας, Δ.Ε. Βλαχερνών, Δήμου Αρταίων, Π.Ε. Άρτας ότι:

α) δεν είναι άρτιο και οικοδομήσιμο σύμφωνα με τις κείμενες διατάξεις που ισχύουν σήμερα,
β) βρίσκεται εκτός σχεδίου οικισμού Τ.Κ. Βλαχέρνας, Δ.Ε. Βλαχερνών, Δήμου Αρταίων, Π.Ε. Άρτας,
γ) δεν εμπίπτει στις διατάξεις του νόμου 1337/83 και δεν οφείλει εισφορά σε γη και χρήμα,
δ) εντός αυτού δεν διέρχονται εναέριες γραμμές μεταφοράς υψηλής τάσης ΔΕΗ ή αγωγός φυσικού αερίου,
ε) εντός αυτού ή σε απόσταση μικρότερη των 20μ. από αυτό δεν διέρχεται ρέμα.

Ο ΜΗΧΑΝΙΚΟΣ

ΧΑΡΙΚΛΕΙΑ Α. ΔΗΜΗΤΡΟΥΣΗ
ΠΟΛΙΤΙΚΟΣ ΜΗΧΑΝΙΚΟΣ Ε.Μ.Π.
ΜΕΛΟΣ Τ.Ε.Ε. - ΑΡ. ΜΗΤΡΩΟΥ 63525
ΟΔΕΜΗΣΙΟΥ 16-20 ΒΥΡΩΝΑΣ - Τ.Κ. 162 31
ΑΦΜ 0458343.. ΔΟΥ ΒΥΡΩΝΑ
ΤΗΛ.: 6947071607

ΕΜΒΑΔΟΝ ΓΕΩΤΕΜΑΧΙΟΥ: $E_{Α\text{-}Β\text{-}Γ\text{-}Δ\text{-}Α}$ = 625.00 τ.μ.

Παρατηρήσεις:
1. Το διάγραμμα είναι ενταγμένο στο κρατικό σύστημα συντεταγμένων ΕΓΣΑ '87
2. Υψομετρική αφετηρία 0.00 από Μέση Στάθμη θάλασσας
3. Η τοπογραφική αποτύπωση πραγματοποιήθηκε με γεωδαιτικό σταθμό
2. Οι διαστάσεις και το εμβαδόν υπολογίσθηκαν αναλυτικά από τις συντ/νες των κορυφών με τη μέθοδο του Gauss
3. Η εξάρτηση από το ΕΓΣΑ '87 πραγματοποιήθηκε με σύστημα GPS και κάνοντας χρήση του Ελληνικού Συστήματος Εντοπισμού - HEPOS

ΟΡΟΙ ΔΟΜΗΣΗΣ ΚΕΡΑΙΩΝ

ΝΟΜΟΙ:	Ν.2075/92 Ν.2145/93 Ν.2867/00 Ν.2801/00	Ν.3431/06 Ν.4053/12 Ν.4070/12
ΕΓΚΥΚΛΙΟΙ:	ΕΓΚ. 12/94 ΕΓΚ. 34/93 ΕΓΚ. (32342) /93	

ΓΙΑ ΣΤΑΘΜΟΥΣ ΕΠΙ ΕΔΑΦΟΥΣ

1. ΕΠΙΤΡΕΠΕΤΑΙ Η ΚΑΤΑΣΚΕΥΗ Σ.Β.Κ.Τ. ΚΑΙ ΣΕ ΜΗ ΑΡΤΙΑ ΟΙΚΟΠΕΔΑ ΜΕ ΕΛΑΧΙΣΤΟ ΕΜΒΑΔΟΝ 500 τ.μ.
2. ΜΕΓΙΣΤΟ ΕΜΒΑΔΟΝ ΟΙΚΙΣΚΟΥ 35.00 τ.μ.
3. ΜΕΓΙΣΤΟ ΥΨΟΣ ΟΙΚΙΣΚΟΥ 3.50 μ.
(ΠΡΟΣΑΥΞΗΣΗ +15% ΓΙΑ ΚΑΘΕ ΦΙΛΟΞΕΝΟΥΜΕΝΟ ΚΑΙ ΣΥΝΟΛΙΚΗ ΠΡΟΣΑΥΞΗΣΗ < 35%)
4. ΠΛΑΓΙΕΣ ΑΠΟΣΤΑΣΕΙΣ ΠΥΛΩΝΑ ΚΑΙ ΟΙΚΙΣΚΟΥ 5.00 μ. ΑΠΟ ΤΑ ΟΡΙΑ ΤΟΥ ΟΙΚΟΠΕΔΟΥ.

ΓΕΝΙΚΟΙ ΟΡΟΙ ΔΟΜΗΣΗΣ
ΕΚΤΟΣ ΟΡΙΩΝ ΟΙΚΙΣΜΟΥ (Π.Δ. 24-05-1985 - ΦΕΚ 270Δ/ 31-05-1985 & Ν.3212 - ΦΕΚ 308Α/31-12-2003)

Αρτιότητα κατά κανόνα:
Ε = 4000.00 τ.μ. - Πρόσωπο: 25.00μ. (για πρόσωπο σε κοινόχρηστο δρόμο)

Αρτιότητα κατά παρέκκλιση:
Ε = 2000.00 τ.μ. - Πρόσωπο: 25.00μ. - Βάθος: 40.00μ. (προ 17-10-1978)
Ε = 1200.00 τ.μ. - Πρόσωπο: 20.00μ. - Βάθος: 35.00μ. (προ 12-09-1964)
Ε = 750.00 τ.μ. - Πρόσωπο: 15.00μ. - Βάθος: 15.00μ. (προ 12-11-1962)

ΔΗΛΩΣΗ ΙΔΙΟΚΤΗΤΗ (Ν.4030/2011)

Ο κάτωθι υπογεγραμμένος .... δηλώνω ότι: τα όρια του γεωτεμαχίου με στοιχεία "Α-Β-Γ-Δ-Α" και με εμβαδόν 625.00 τ.μ. που βρίσκεται εκτός σχεδίου οικισμού Τ.Κ. Βλαχέρνας, Δ.Ε. Βλαχερνών, Δήμου Αρταίων, Π.Ε. Άρτας υπεδείχθησαν από εμένα, και ευθύνομαι για την ακρίβεια των δηλουμένων ορίων του γεωτεμαχίου και για την ύπαρξη και την αιτία του δικαιώματος μου να ζητήσω την έκδοση άδειας δόμησης.

Ο ΔΗΛΩΝ

ΣΥΝΤΕΤΑΓΜΕΝΕΣ ΣΤΑΣΕΩΝ

ΣΤΑΣΗ	X	Y
Σ1	240583.26	4341250.35
Σ2	240575.46	4341212.26
Σ3	240557.76	4341196.47

ΠΙΝΑΚΑΣ ΣΥΝΤΕΤΑΓΜΕΝΩΝ ΚΟΡΥΦΩΝ ΓΕΩΤΕΜΑΧΙΟΥ

Κορυφή	X	Y	Πλευρά-Μήκος
Α	240585.32	4341215.16	
Β	240610.27	4341213.53	ΑΒ = 25.00
Γ	240608.63	4341188.58	ΒΓ = 25.00
Δ	240583.68	4341190.22	ΓΔ = 25.00
Α	240585.32	4341215.16	ΔΑ = 25.00
Εμβαδόν:	625.00τ.μ.	Περίμετρος:	100.00μ.

Ελληνικό Γεωδαιτικό Σύστημα Αναφοράς 1987 (Ε.Γ.Σ.Α. '87)
Ελλειψοειδές αναφοράς GRS 80
Προβολή : Εγκάρσια Μερκατορική
Κεντρικός Μεσημβρινός λο = 24° 00' 00" με Κο = 0.999600
Τετμημένη Κεντρικού Μεσημβρινού : +500
Γεωγραφικό Πλάτος Αναφοράς : 0° 00' 00"
Υψόμετρική αφετηρία από Μ.Σ.Θ.

ΠΑΡΑΔΟΧΕΣ

1. Σύστημα συντεταγμένων ΕΓΣΑ' 87.
2. Υψομετρική αφετηρία 0.00 από μ. στ. θάλασσας.
3. Ισοδιάσταση ισοϋψών καμπυλών 1 m.
4. Η τοπογραφική αποτύπωση έγινε με γεωδαιτικό σταθμό
5. Το εμβαδόν υπολογίσθηκε με την μέθοδο του Gauss.

ΕΜΒΑΔΟΜΕΤΡΗΣΗ

ΕΜΒΑΔΟΝ (Α,Β,Γ,Δ,Α)= 625.00 τ.μ

ΥΠΟΜΝΗΜΑ

—·—	Αξονική Ορίων Γεωτεμαχίου	○ $\frac{Σi}{h\ (από\ ΜΣΘ)}$	Σημείο Στάσης
Α ○	Κορυφή Γεωτεμαχίου	Δ $\frac{T}{h\ (από\ ΜΣΘ)}$	Τριγωνομετρικό Σημείο Γ.Υ.Σ.

ΓΕΩΓΡΑΦΙΚΕΣ ΣΥΝΤΕΤΑΓΜΕΝΕΣ ΘΕΣΗΣ

Τα φ,λ αναφέρονται στο ελλειψοειδές αναφοράς GRS 80 του συστήματος ΕΓΣΑ '87
φ : 39° 10' 53"
λ : 20° 59' 49"

Τα φ,λ αναφέρονται στο ελλειψοειδές αναφοράς INTERNATIONAL 1909 του συστήματος ED50 ΕΛΛΑΣ
φ : 39° 11' 06"
λ : 20° 59' 57"

Τα φ,λ αναφέρονται στο ελλειψοειδές αναφοράς παγκόσμιο 84 του συστήματος WGS 84
φ : 39° 11' 02"
λ : 20° 59' 55"

ΟΔΟΙΠΟΡΙΚΟ ΣΚΑΡΙΦΗΜΑ

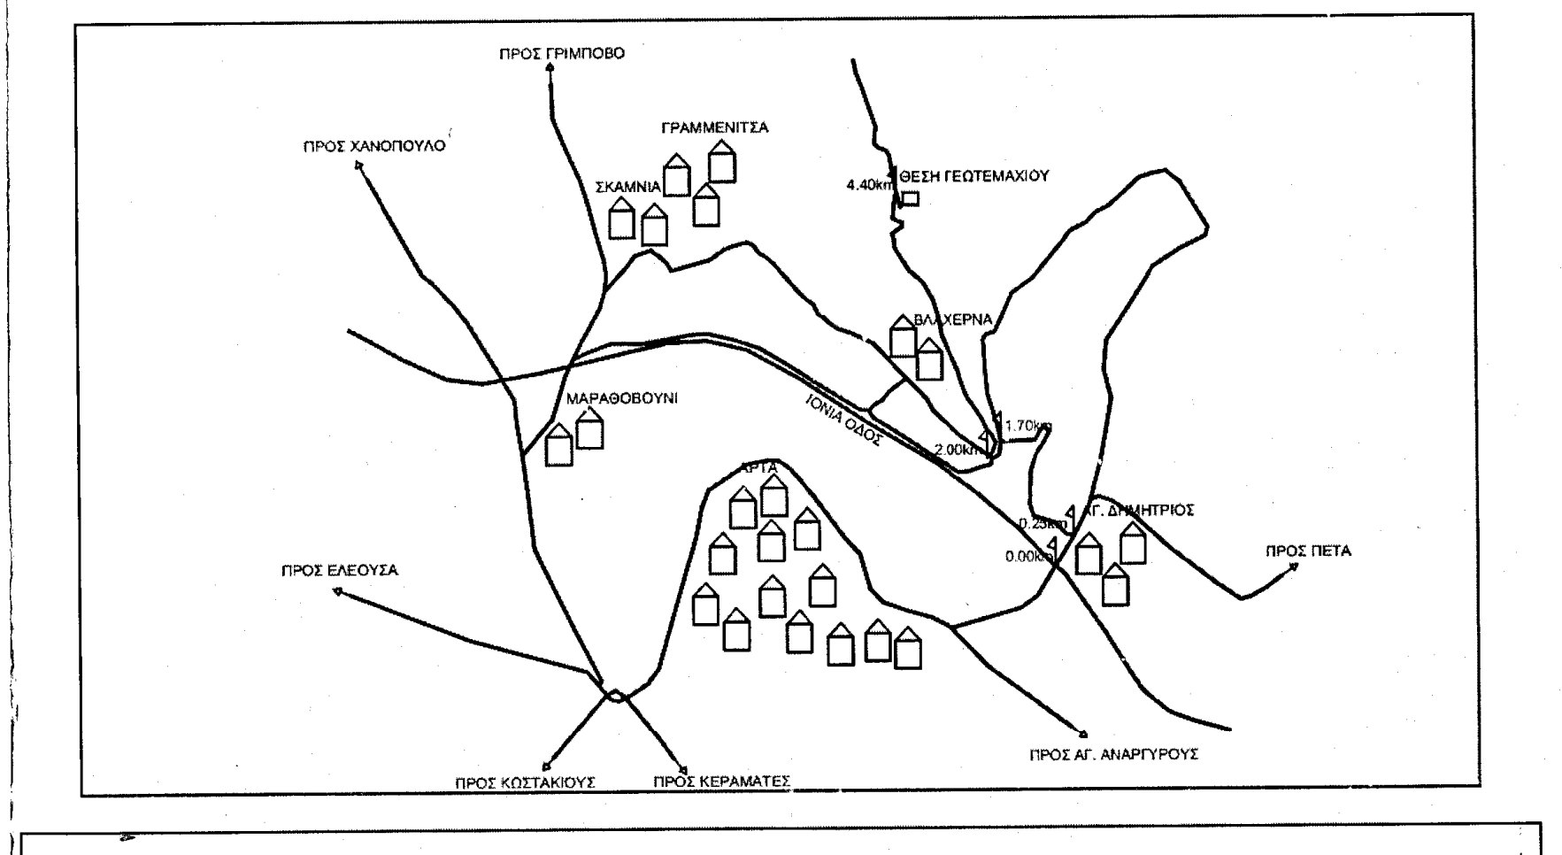
ΠΡΟΣ ΓΡΙΜΠΟΒΟ
ΠΡΟΣ ΧΑΝΟΠΟΥΛΟ
ΓΡΑΜΜΕΝΙΤΣΑ
ΣΚΑΜΝΙΑ
4.40km
ΘΕΣΗ ΓΕΩΤΕΜΑΧΙΟΥ
ΒΛΑΧΕΡΝΑ
ΜΑΡΑΘΟΒΟΥΝΙ
ΙΟΝΙΑ ΟΔΟΣ
1.70km
2.00km
ΑΡΤΑ
0.25km
0.00km
ΑΓ. ΔΗΜΗΤΡΙΟΣ
ΠΡΟΣ ΠΕΤΑ
ΠΡΟΣ ΕΛΕΟΥΣΑ
ΠΡΟΣ ΚΩΣΤΑΚΙΟΥΣ
ΠΡΟΣ ΚΕΡΑΜΑΤΕΣ
ΠΡΟΣ ΑΓ. ΑΝΑΡΓΥΡΟΥΣ

ΕΡΓΟΔΟΤΗΣ
RURAL CONNECT
Ευρυζωνικά Δίκτυα Α.Ε.Ε.Σ

ΕΡΓΟ
ΕΓΚΑΤΑΣΤΑΣΗ ΑΣΥΡΜΑΤΟΥ ΚΟΜΒΟΥ
242 2415 ΒΛΑΧΕΡΝΑ

ΘΕΣΗ
ΠΛΗΣΙΟΝ ΟΙΚΙΣΜΟΥ ΒΛΑΧΕΡΝΑ,
Τ.Κ. ΒΛΑΧΕΡΝΑΣ, Δ.Ε. ΒΛΑΧΕΡΝΩΝ,
ΔΗΜΟΣ ΑΡΤΑΙΩΝ, Π.Ε. ΑΡΤΑΣ

ΑΝΑΔΟΧΟΣ
ΜΕΛΕΤΗΤΗΣ
intrakat

ΘΕΜΑ ΣΧΕΔΙΟΥ	ΑΡΙΘΜΟΣ ΣΧΕΔΙΟΥ
ΤΟΠΟΓΡΑΦΙΚΟ ΔΙΑΓΡΑΜΜΑ	D001
	ΚΩΔΙΚΟΣ ΕΡΓΟΥ 242 2415
ΚΛΙΜΑΚΑ	1:200
ΧΡΟΝΟΣ ΜΕΛΕΤΗΣ	ΙΑΝΟΥΑΡΙΟΣ 2016
ΥΠΟΓΡΑΦΗ	ΣΦΡΑΓΙΔΑ

ΧΑΡΙΚΛΕΙΑ Α. ΔΗΜΗΤΡΟΥΣΗ
ΠΟΛΙΤΙΚΟΣ ΜΗΧΑΝΙΚΟΣ Ε.Μ.Π.
ΜΕΛΟΣ Τ.Ε.Ε. - ΑΡ. ΜΗΤΡΩΟΥ 63525
ΟΔΕΜΗΣΙΟΥ 16-20 ΒΥΡΩΝΑΣ - Τ.Κ. 162 31
ΑΦΜ 0458343.. ΔΟΥ ΒΥΡΩΝΑ
ΤΗΛ.: 6947071607

A/A	ΑΝΑΘΕΩΡΗΣΕΙΣ	ΗΜ/ΝΙΑ	ΣΧΕΔΙΑΣΗ	ΕΓΚΡΙΣΗ
0	ΑΡΧΙΚΗ ΣΧΕΔΙΑΣΗ	01/2016	ΙΝΤΡΑΚΑΤ	