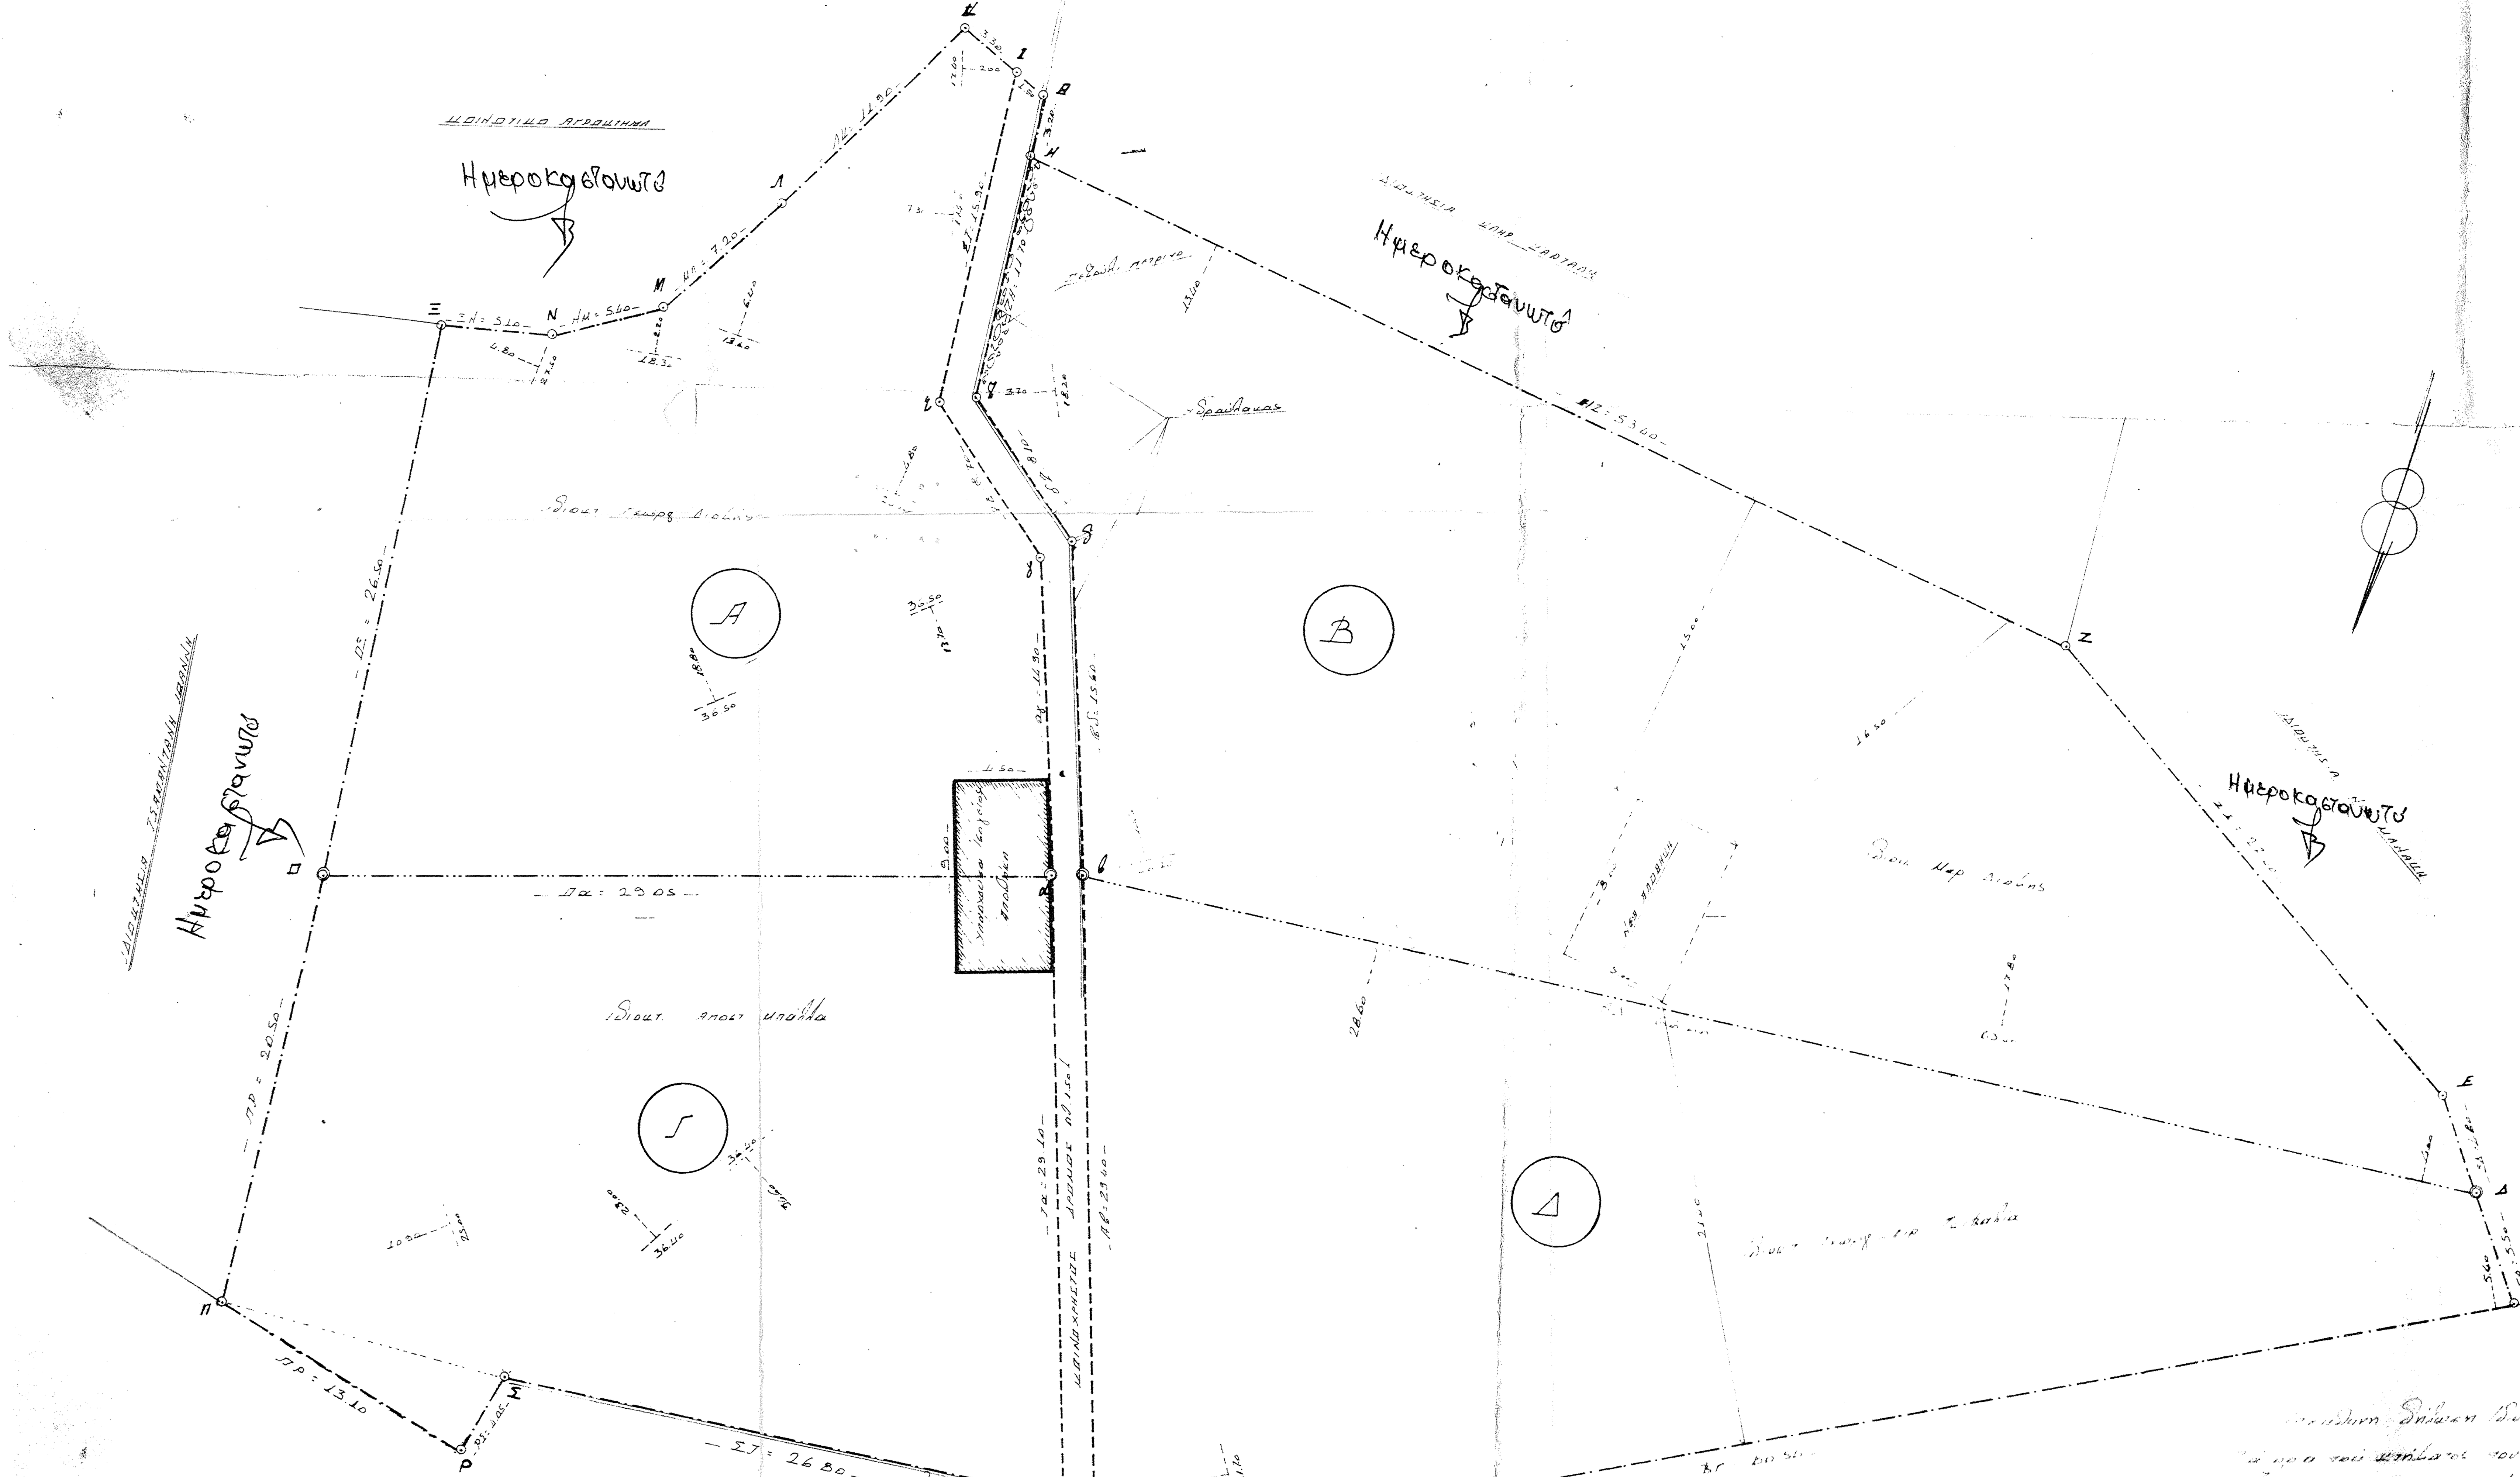

ΕΚΤΟΣ ΟΙΚΙΣΜΟΥ

ΟΡΟΙ ΔΟΜΗΣΗΣ

ΕΜΒΑΔΟΝ	4000 μ²
ΟΡΟΦΟΙ	2
ΥΨΟΣ	7.50 μ
ΑΠΟΣΤ. ΑΠΟ ΟΡΙΑ	15.00 μ.

ΥΠΑΡΧΟΥΣΑ ΑΠΟΘΗΚΗ	4.50 × 9.00 =	40.50 μ²
ΝΕΑ ΑΠΟΘΗΚΗ	5.00 × 8.00 =	40.00 μ²
	ΣΥΝΟΛΟ	80.50 μ²

ΕΜΒΑΔΟΝ ΚΤΗΜΑΤΟΣ

Α	Πab :	½ × 36.50 × 13.70 :	250.00	
	aγΠ :	½ × 36.50 × 18.80 :	343.10	
	γΕΗ :	½ × 25.00 × 4.80 :	60.00	
	ΕΙΚ :	½ × 17.40 × 2.60 :	22.60	
	ΙΚΛ :	½ × 17.40 × 7.90 :	68.70	
	ΕΛΗ :	½ × 13.60 × 6.40 :	43.50	
	ΕΜΝ :	½ × 18.30 × 2.20 :	20.10	
	ΗΞΠ :	½ × 27.50 × 4.80 :	66.00	874.00
Β	bγΕ :	½ × 66.60 × 4.00 :	132.20	
	bΕΖ :	½ × 63.40 × 17.80 :	473.20	
	bΖϑ :	½ × 46.20 × 15.20 :	351.10	
	γΖΗ :	½ × 53.40 × 13.40 :	353.80	
	δΗΖ :	½ × 18.20 × 3.70 :	33.70	1344.00
Γ	ΠΡΣ	½ × 13.10 × 4.05 :	26.50	
	ΣΤa :	½ × 34.60 × 21.70 :	375.40	
	ΣaΠ :	½ × 34.60 × 23.00 :	397.90	
	ΣΟΠ :	½ × 10.90 × 25.00 :	136.20	936.00
Δ	ΤΒb :	½ × 31.70 × 6.20 :	98.30	
	ΒΙΔ :	½ × 60.50 × 5.40 :	163.30	
	ΒΔb :	½ × 66.60 × 28.60 :	952.40	1214.00
Κοινόχρηστο		62.70 × 1.50 :	94.00	
		ΟΛΙΚΟ ΣΥΝΟΛΟ	4462.00 μ²	

Υπεύθυνη Δήλωση Ιδιοκτήτου

Τα όρια του κτήματος που απεικονίζονται στο παρόν τοπογραφικό έχουν υποδειχθεί από εμένα την Μαρ. Διούν και είναι όπως έχουν καταγραφεί.

Η ιδιοκτήτρια

Ο υπογεγραμμένος πολιτικός μηχανικός δηλώνω ότι το οικόπεδο είναι άρτιο και οικοδομήσιμο για το σχεδιασμένο κτίσμα και η θέση του κτίσματος σε σχέση με τα όρια είναι νόμιμη.

Βόλος Μαΐος 1993

Ο Δηλών μηχανικός

ΟΜΗΡΟΣ Ε. ΚΟΛΤΣΙΔΟΠΟΥΛΟΣ
ΤΕΧΝΟΛΟΓΟΣ
ΠΟΛΙΤΙΚΟΣ ΜΗΧΑΝΙΚΟΣ
ΒΑΣ. ΠΑΥΛΟΥ 55 ΤΗΛ/ΝΑ 60.641 61.631
Ν. ΙΩΝΙΑ - ΒΟΛΟΥ

ΘΕΩΡΕΙΤΑΙ
και βεβαιώνεται ότι το παρόν σχέδιο ανήκει στο αριθμ. 2392/84860/10-6-16 έγγραφό μας.
Βόλος 10-6-2016
Ο Δασάρχης Βόλου
... Νικόλαος
Δρ. Δασολόγος

ΕΛΛΗΝΙΚΗ ΔΗΜΟΚΡΑΤΙΑ — ΔΑΣΑΡΧΕΙΟ ΒΟΛΟΥ

ΘΕΜΑ ΕΡΓΟΥ	ΚΑΤΑΣΚΕΥΗ ΑΠΟΘΗΚΗΣ
ΘΕΣΗ ΕΡΓΟΥ	ΑΓΙΟΙ ΤΑΞΙΑΡΧΗ - ΤΣΑΓΚΑΡΑΔΑ
ΕΡΓΟΔΟΤΗΣ	ΜΑΡΙΑ ΔΙΟΥΝΗ
ΗΜΕΡΟΜΗΝΙΑ	ΜΑΗΣ 1993
ΣΧΕΔΙΟ	Τοπογραφικό — αριθ. σχεδ.
	μελετητης Ομηρ. Κολτσιδόπουλο
ΥΠΟΓΡΑΦΗ	
ΣΦΡΑΓΙΔΑ	ΟΜΗΡΟΣ Ε. ΚΟΛΤΣΙΔΟΠΟΥΛΟΣ ΤΕΧΝΟΛΟΓΟΣ ΠΟΛΙΤΙΚΟΣ ΜΗΧΑΝΙΚΟΣ ΒΑΣ. ΠΑΥΛΟΥ 55 Ν. ΙΩΝΙΑ - ΒΟΛΟΥ ΤΗΛ/ΝΑ 60.641 61.631

ΘΕΩΡΕΙΤΑΙ
για τη βεβαίωση ... ο
2839 9 6 93 έγγραφο
Βόλος 9-6-93
Ο Δασάρχης